



Betonska cev Ø60 v profilu P46_1,
s protipovratno loputo


TLORIS

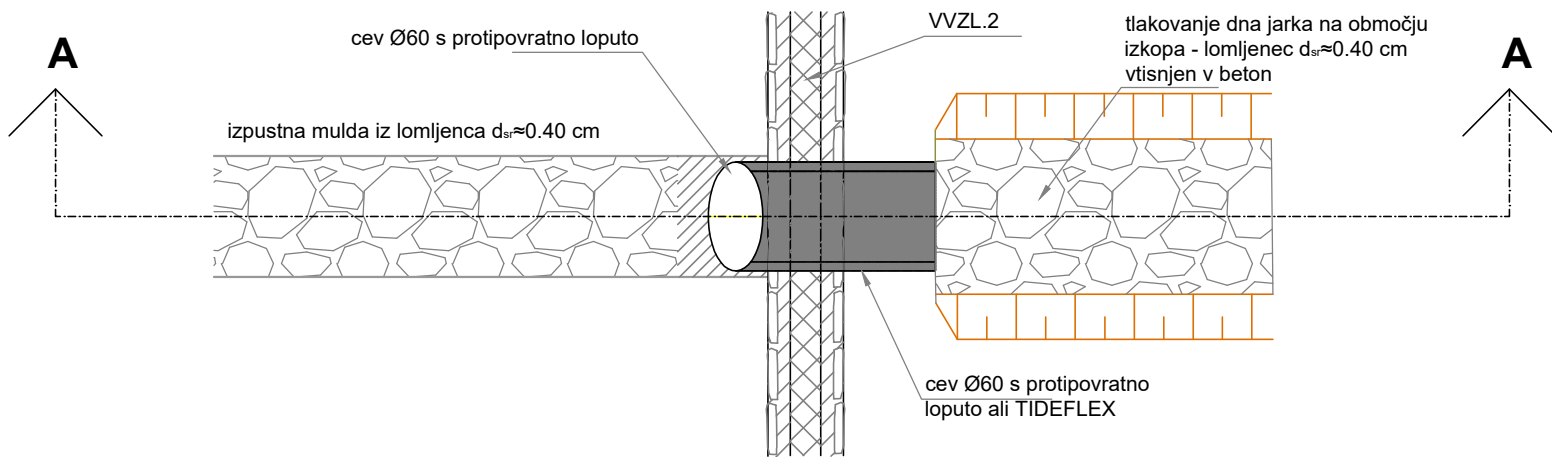

PREREZ A-A

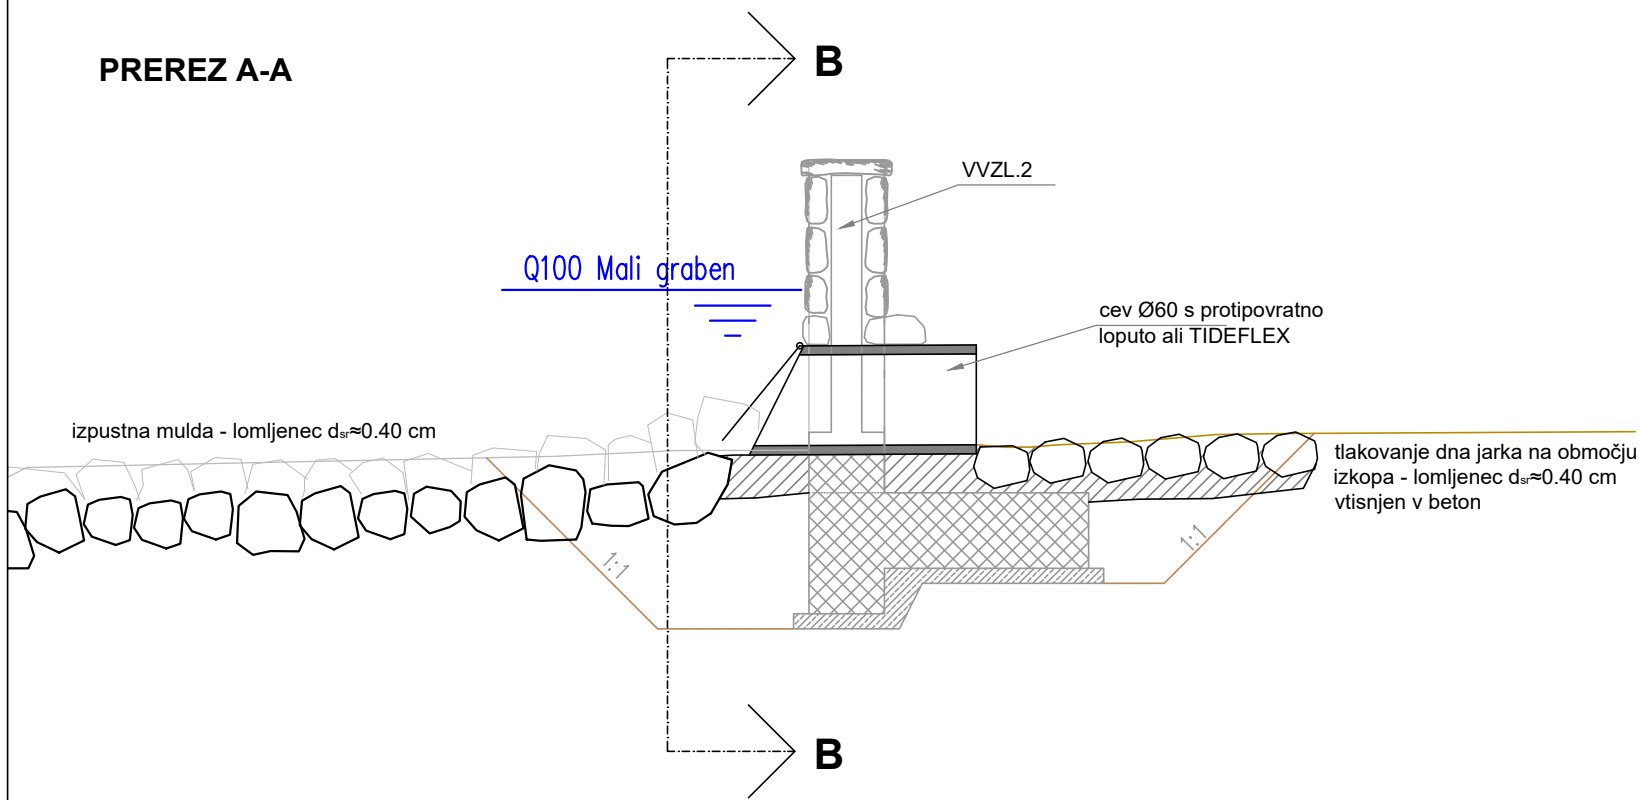

POGLED B-B

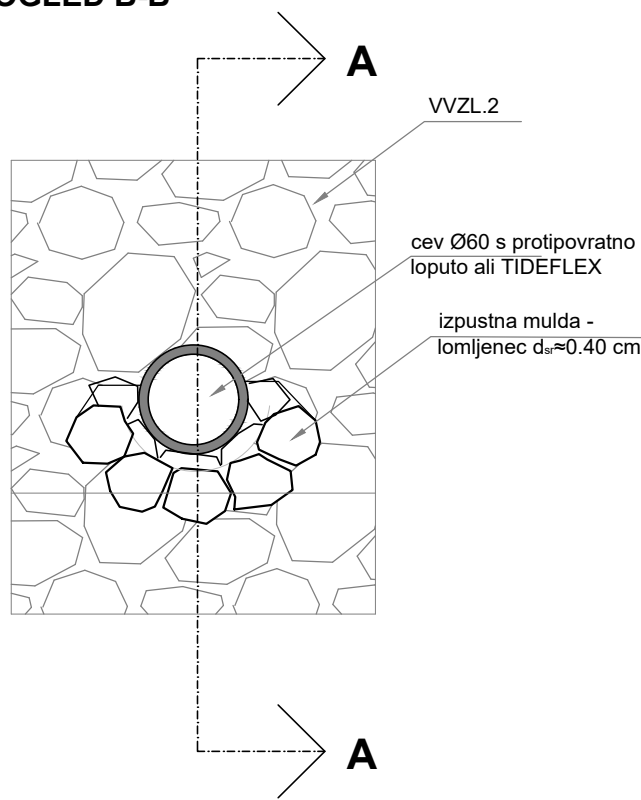

Zagotavljanje poplavne varnosti jugozahodnega dela Ljubljane in naselij v občini Dobrova - Polhov Gradec - etapa 1A

Mali graben - načrt regulacije

Betonska cev Ø60 v pr. P46_1
M 1:50

Izdelovalec:				
IZVO-R d.o.o. projektiranje in inženiring Pot za Brdom 102, 1000 Ljubljana				
Investitor:			Objekt:	
RS, MINISTRSTVO ZA OKOLJE IN PROSTOR Dunajska cesta 47, 1000 Ljubljana			Zagotavljanje poplavne varnosti jugozahodnega dela Ljubljane in naselij v občini Dobrova - Polhov Gradec - etapa 1A	
Ime:			Načrt:	
Odg. vodja projekta:			Mali graben - načrt regulacije	
mag. Rok FAZARINC univ.dipl.inž.grad.				
Odg. projektant:			Vsebina:	
mag. Rok FAZARINC univ.dipl.inž.grad.			Betonska cev Ø60 v pr. P46_1	
Sodelavec:				
Matjaž UDOVČ univ.dipl.inž.grad.				
Nina VOLKAR univ.dipl.inž.grad.				
Datum risbe:			Št. projekta:	
marec 2018			H34-FR/15	
Merilo:			Št. načrta:	
M 1:50			H34/MG-FR/15	
Faza:			Spremembe:	
PGD - po rec.				
			Št. risbe:	
			7.4	