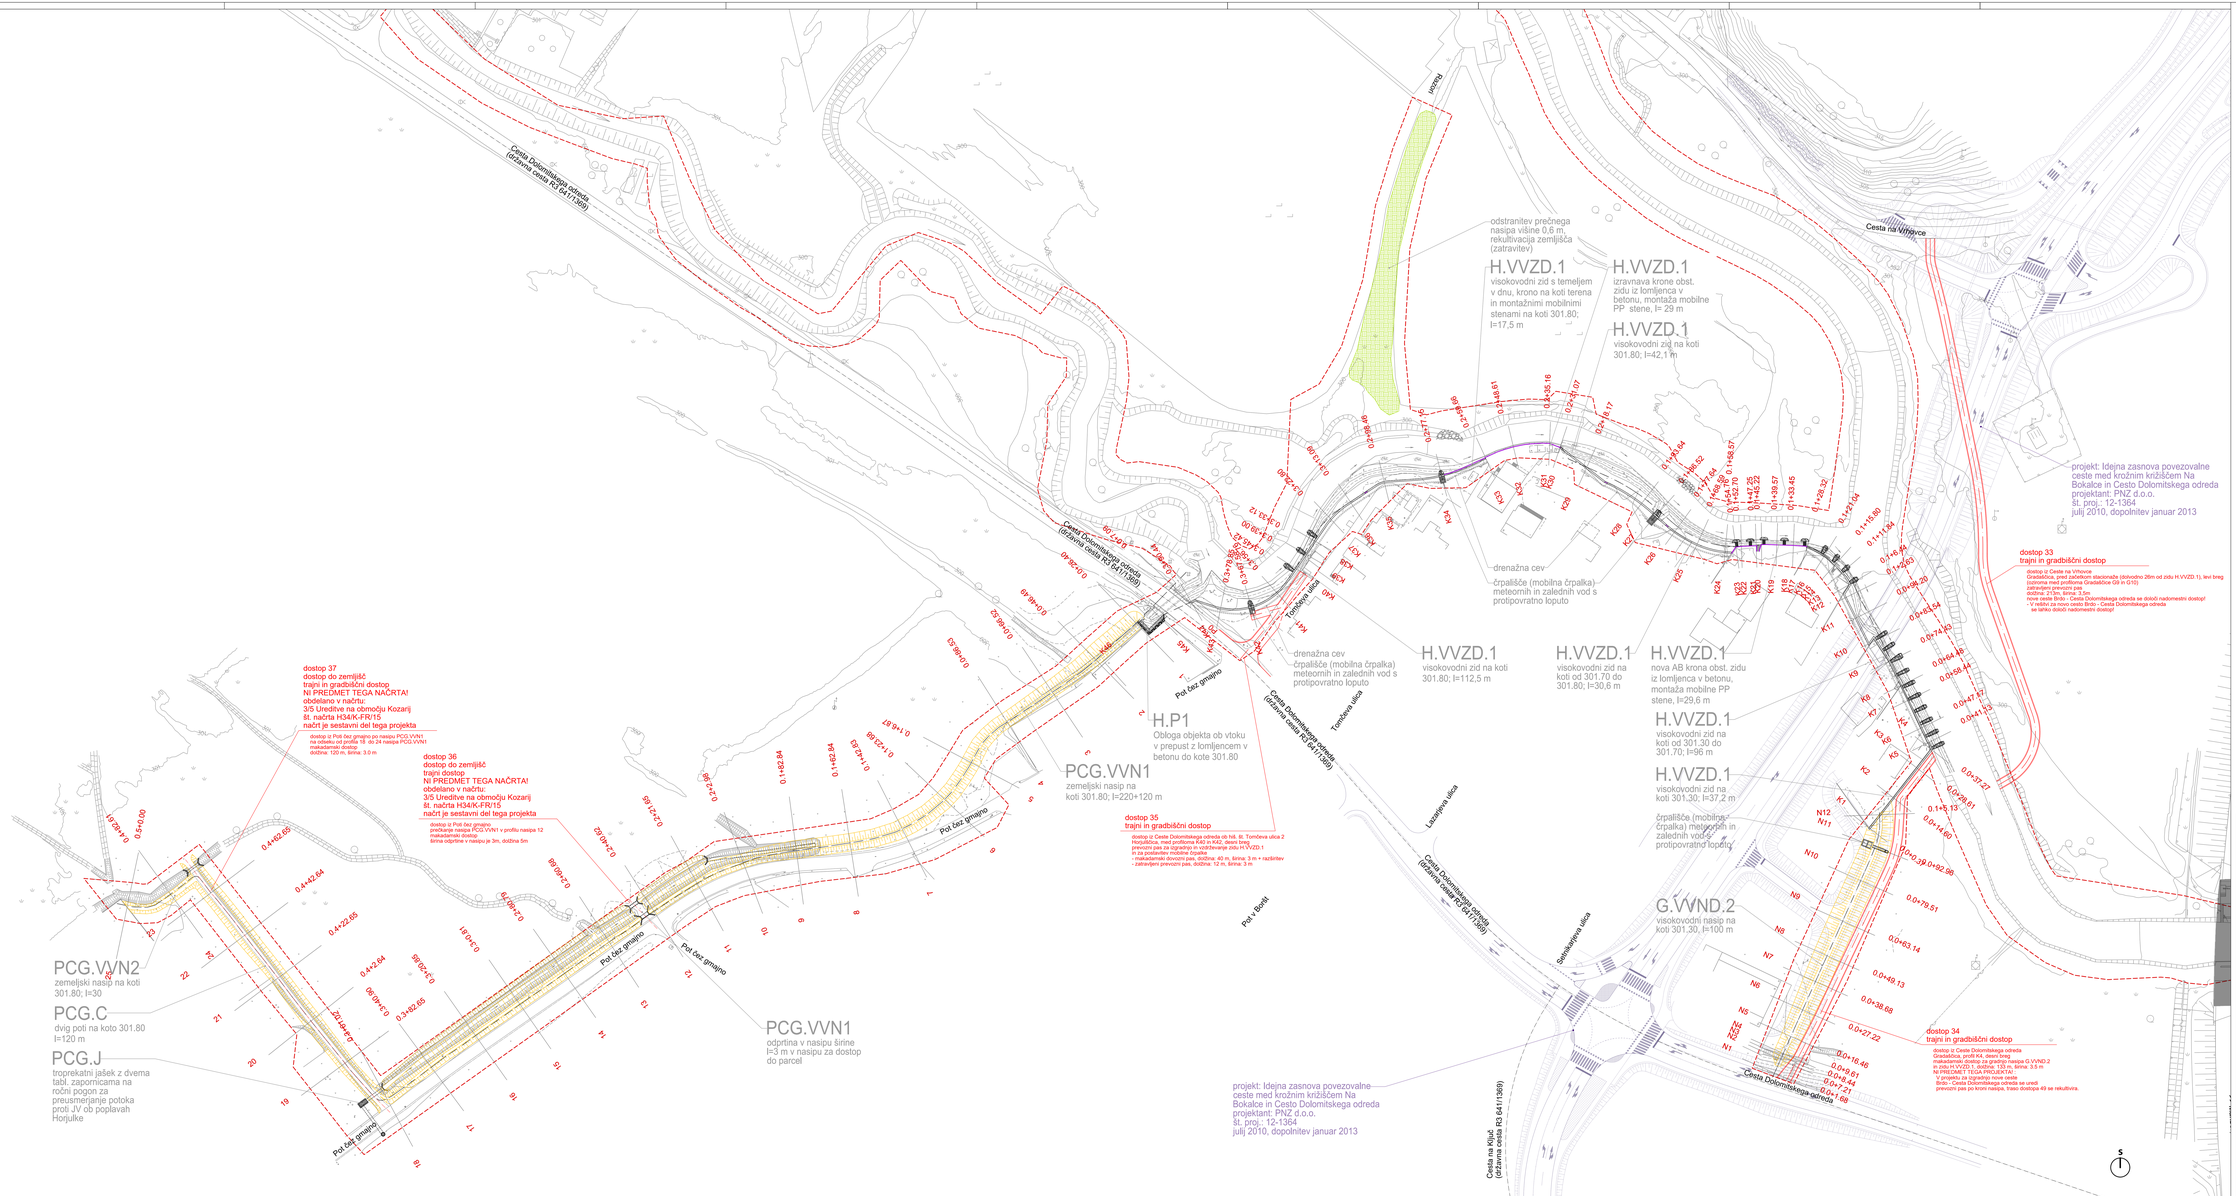

LEGENDA

območje obdelave - meja DPN
stop
nasip
(vrisan/vaa v terenu črtasa)
prodišče
dostopna struga
poglobljena struga
poglobljena struga - kanal
kamnita zložba
suha zložba
obrežni oz. vsekovalni zid
podporni zid iz odrezih
montažna mobilna
protioplavna stena
dostopi za vzdrževalce

SITUACIJA
PROMETNE UREDITVE
Dostopi 33 do 37

PROJEKTANT	LJUBLJANSKI URBANISTIČNI ZAVOD d.d. Vavpotičeva ulica 64, Ljubljana Telefon +386/(0)1 360 24 00 Fax +386/(0)1 360 24 01
OBJEKT	ZAGOTAVLJANJE POPLAVNE VARNOSTI JZ DELA LJUBLJANE - 1A
INVESTITOR	Republika Slovenija, Ministrstvo za okolje in prostor Dunajska cesta 47, 1000 Ljubljana
ODGOVORNI VODJA PROJEKTA	mag. Rok FAZARINC, univ.dipl.inž.gradb.; IZVID-R d.o.o. IZS G-0644
ODGOVORNI PROJEKTANT	Urška LONGAR, univ.dipl.inž.gradb.; LUZ d.d. IZS G-2877
PROJEKTANTI	Urška LONGAR, univ.dipl.inž.gradb.

VRSTA PROJEKTNE DOKUMENTACIJE	PGD	ŠT. PROJEKTA	H34-FR/15
VRSTA NAČRTA	NAČRT CEST	ŠT. NAČRTA	7753-3/8
VSEBINA RISBE	SITUACIJA PROMETNE UREDITVE	MERILO	1:500
DATUM	MAREC 2018	ŠT. RISBE	2.1
OPOMBE			