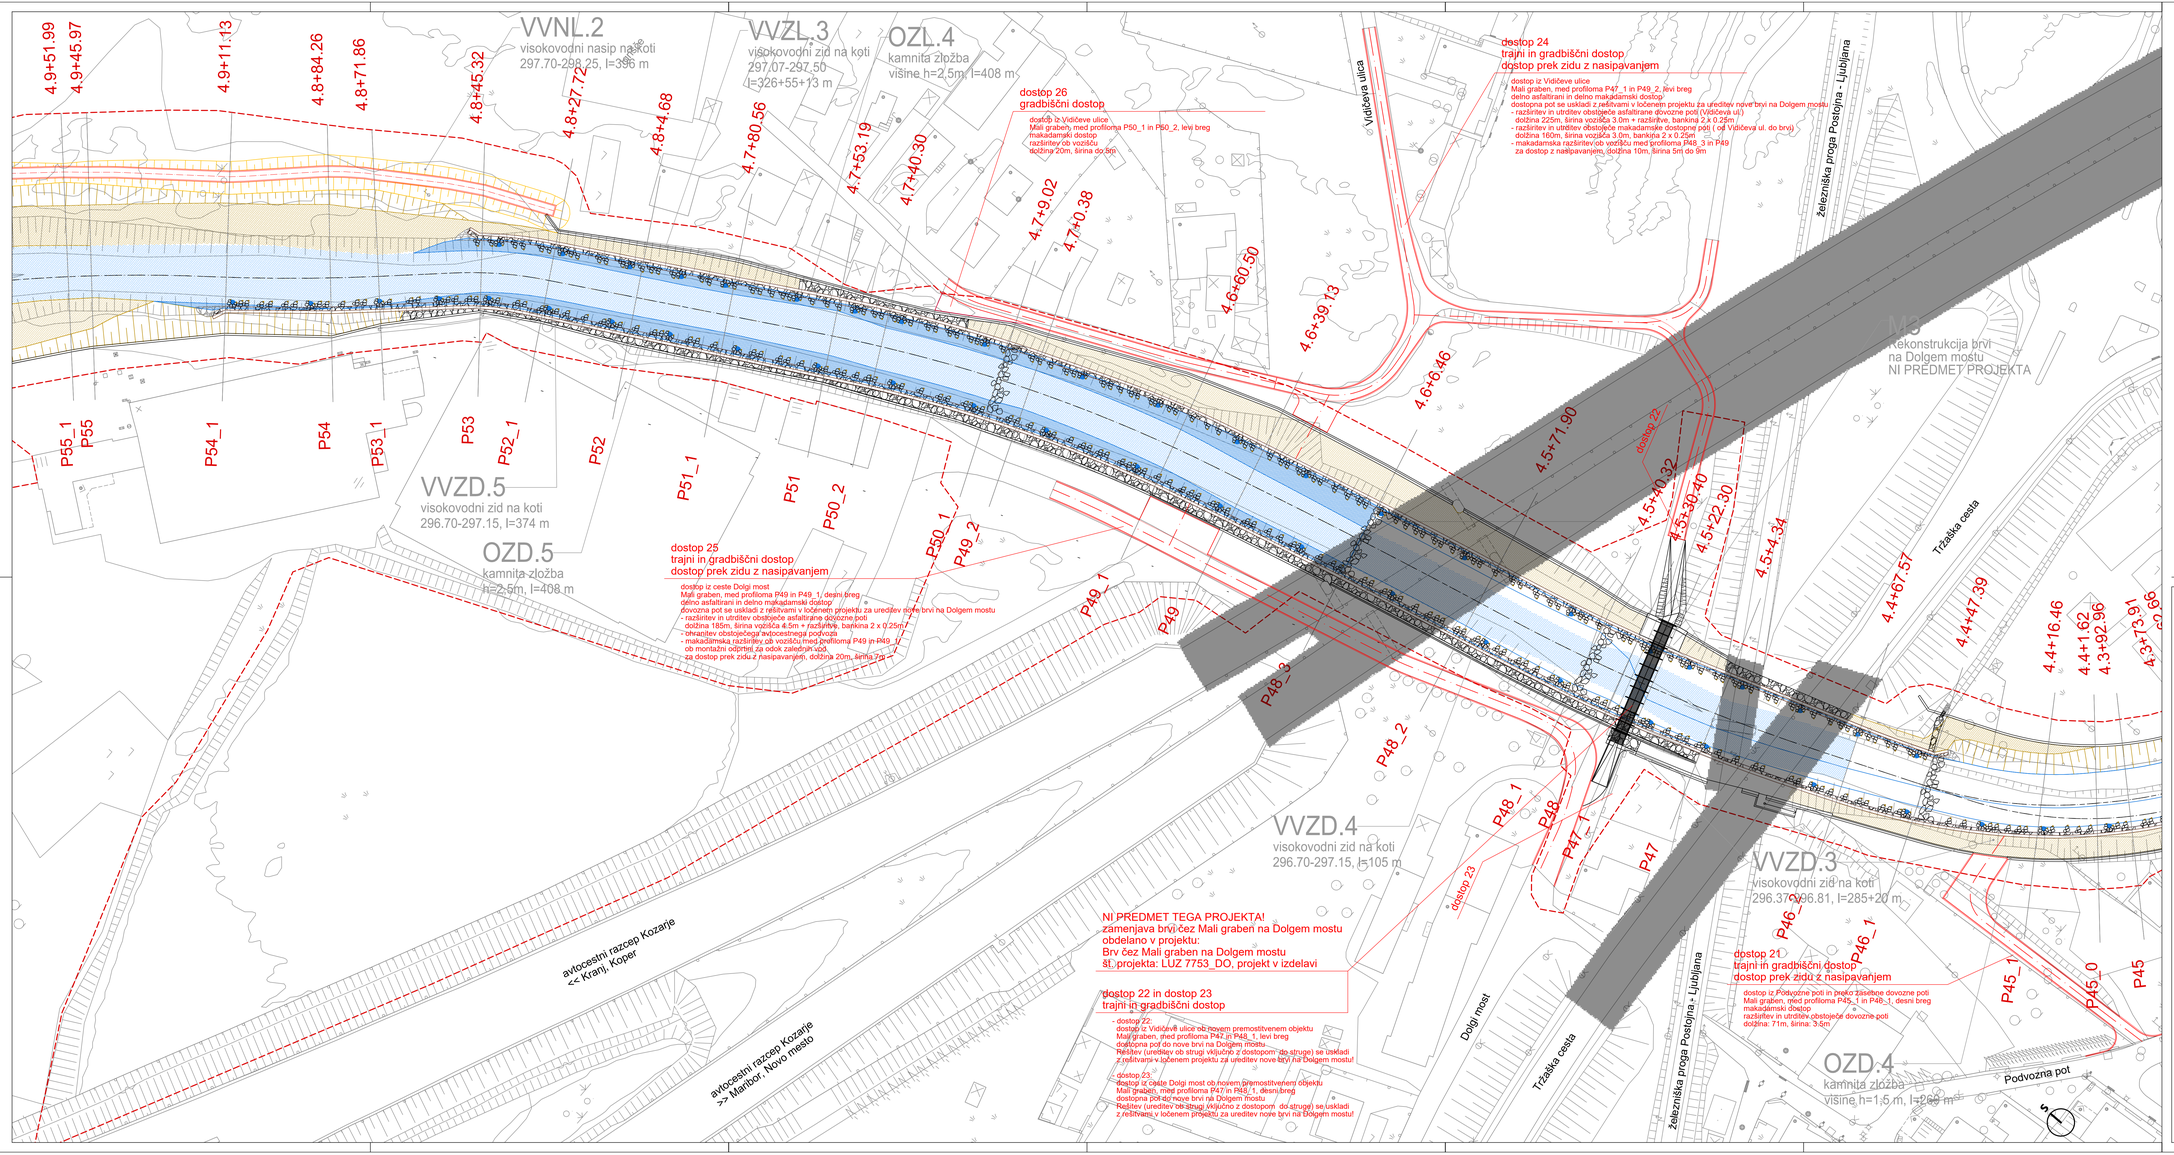

LEGENDA

- območje obdelave - meja DPN
- vkop
- nasip
- izravnava v terenu (terasa)
- prošče
- obstoječa struga
- poglobljena struga
- poglobljena struga - kanal
- kamnita zložba
- suha zložba
- obrežni oz. visokovodni zid
- varnostna ograja na zidovih
- montažna mobilna protipoplavna stena
- dostopi za vzdrževalce

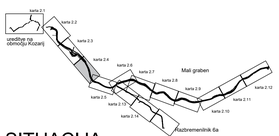

SITUACIJA PROMETNE UREDITVE

Dostopi 21 do 26

PROJEKTANT	LJUBLJANSKI URBANISTIČNI ZAVOD d.d. Verovškova ulica 64, Ljubljana Telefon +386(0)1 360 24 00 Fax +386(0)1 360 24 01		
OBJEKT	ZAGOTAVLJANJE POPLAVNE VARNOSTI JZ DELA LJUBLJANE - 1A		
INVESTITOR	Republika Slovenija, Ministrsvo za okolje in prostor Dunajska cesta 47, 1000 Ljubljana		
ODGOVORNI VODJA PROJEKTA	mag. Rok FAZARINC, univ.dipl.inž.gradb.; IZVO-R d.o.o. IZS G-0644		
ODGOVORNI PROJEKTANT	Uršula LONGAR, univ.dipl.inž.gradb.; LUZ d.d. IZS G-2877		
PROJEKTANTI	Uršula LONGAR, univ.dipl.inž.gradb.		
VRSTA PROJEKTNE DOKUMENTACIJE	PGD	ŠT. PROJEKTA	H34-FR/15
VRSTA NAČRTA	NAČRT CEST	ŠT. NAČRTA:	7753-3/8
VSEBINA RISBE	SITUACIJA PROMETNE UREDITVE	MERILO:	1:500
DATUM	MAREC 2018	ŠT. RISBE:	2.4
OPOMBE			