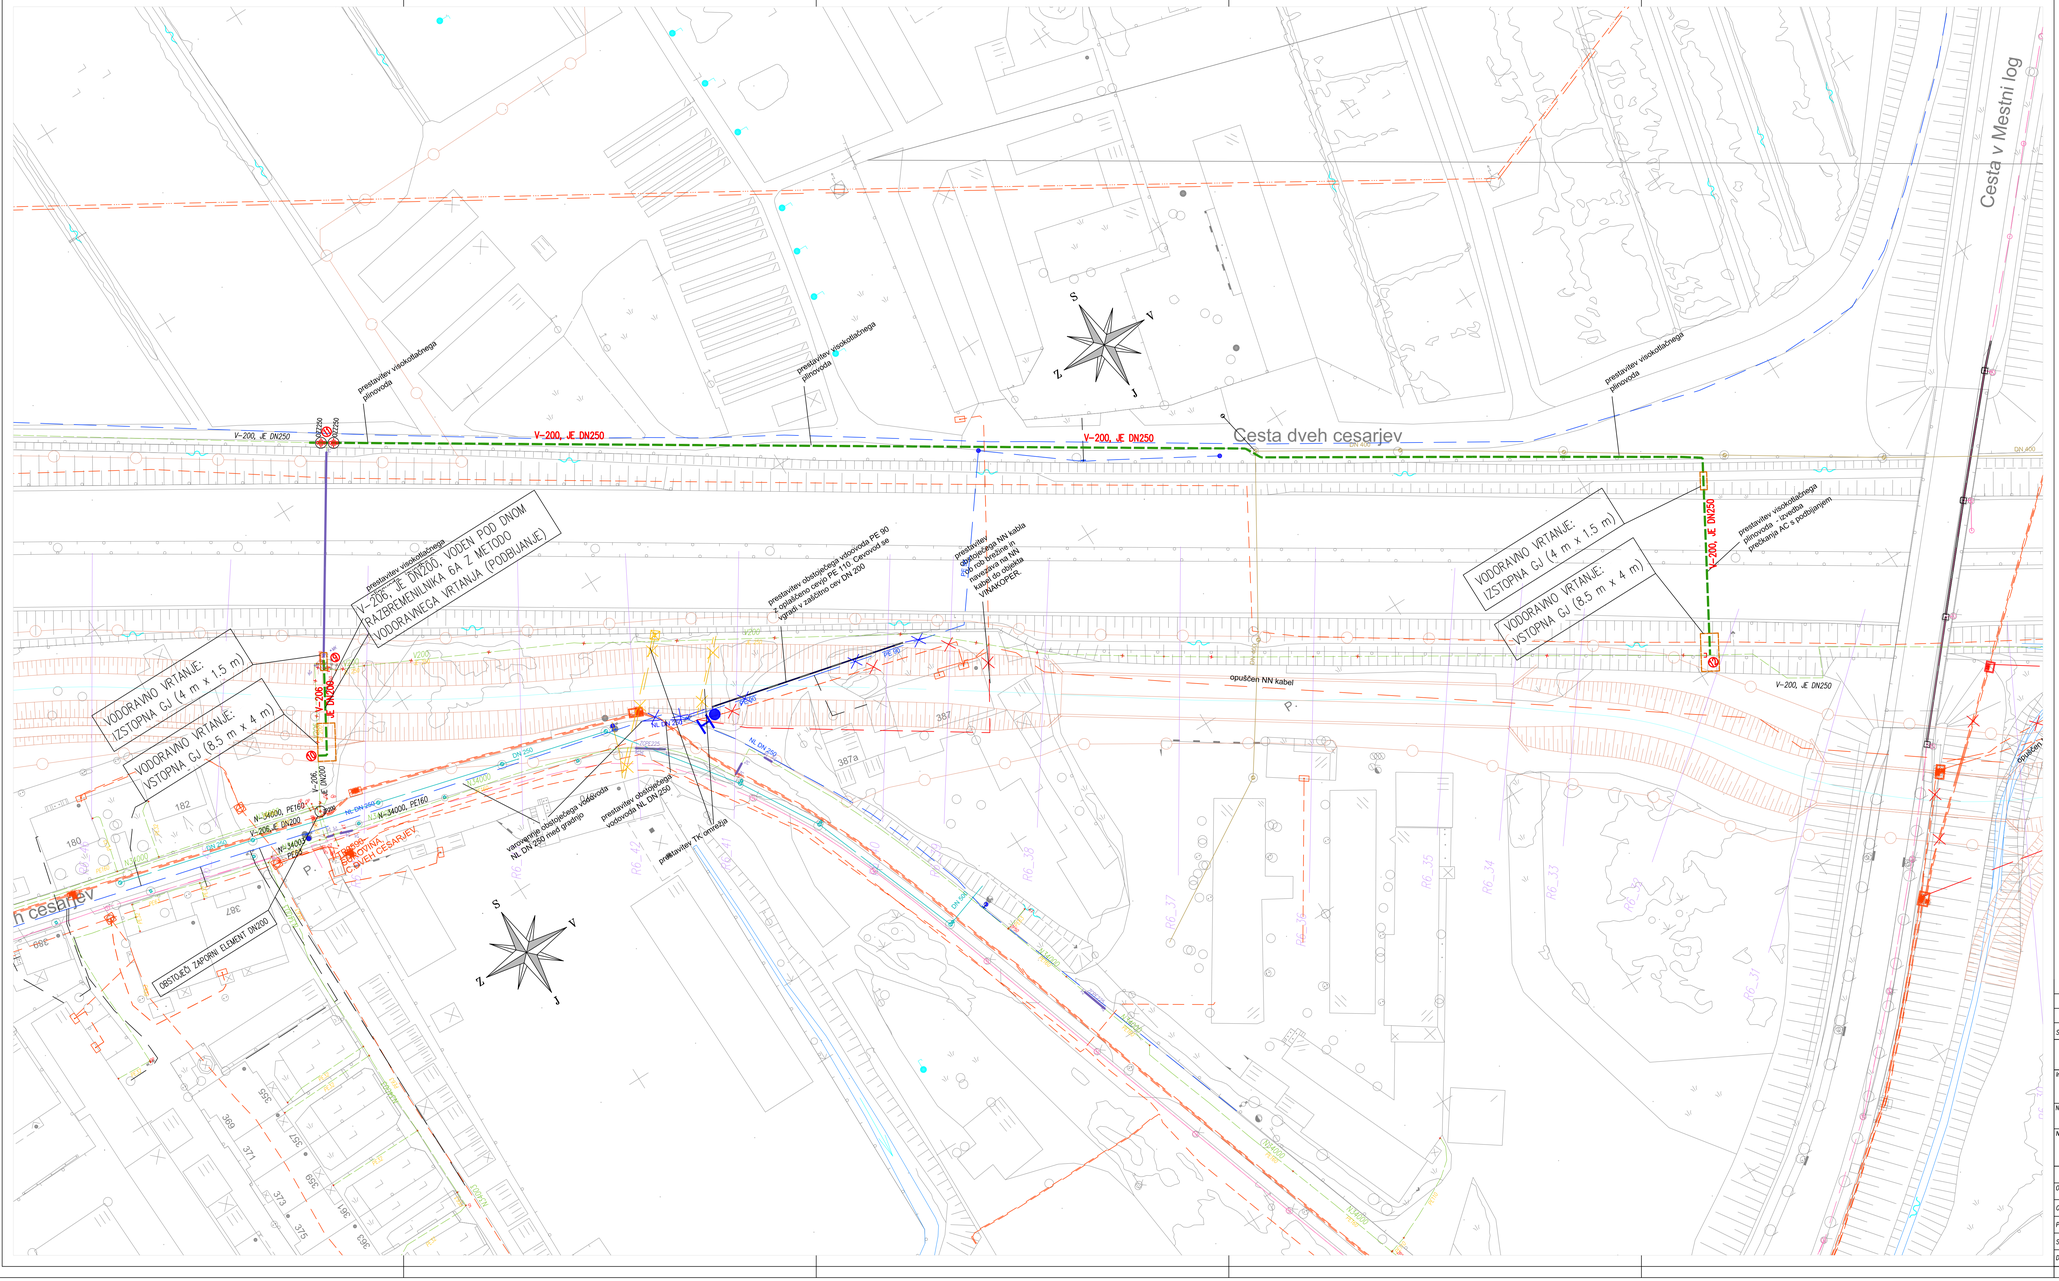

LEGENDA

- območje obdelave – meja DPN
- vkop
- nasip
- izravnava v terenu (terasa)
- prodišče
- obstoječa struga
- poglobljena struga
- poglobljena struga – kanal
- kamnita zložba
- suha zložba
- dostopi
- rušitev objekta

LEGENDA KOMUNALNIH VODOV

	OBSTOJEČI	PREDVIDENI	INTERNE/PRIKLJUČKI	NI PREDMET	UKINJENI
Kanalizacija					
Kanalizacija – meteorna					
Vodovod					
Plinovod					
Vodovod					
Električni vod NN					
Električni vod VN					
Javna razsvetljava					
Elektronska komunikacijska omrežja					

Načrtovani hidranti

Sprememba:	Opis spremembe:	Datum:	Odg. projektant

energetika ljubljana

ENERGETIKA LJUBLJANA d.o.o.
Verovškova 62,
1000 Ljubljana

Investitor:	Republika Slovenija, Ministrstvo za okolje in prostor Dunajska cesta 47, 1000 Ljubljana				
Naziv objekta:	ZAGOTAVLJANJE POPLAVNE VARNOSTI JUGOZAHODNEGA DELA LJUBLJANE IN NASELIJ V OBČINI DOBROVA POLHOV GRADEC – ETAPA 1A				
Načrt:	NAČRT PRESTAVITVE IN ZAŠČITE PLINOVODNEGA OMREŽJA			Vrsta projekta: PGD – po recenziji	
	Ime in priimek	Ident. št. IZS	Naslov risbe: SITUACIJA – PLIN 05 OBSEG – NP5		
Odg. vodja projekta:	mag. R. FAZARINC, u.d.i.g	G–0644			
Odg. projektant:	G. Redelonghi, d.i.s	S–1054			
Projektant:	G. Redelonghi, d.i.s	S–1054	Št. projekta:	H34–FR/15	
Sodelavec:			Št. načrta:	V–200/41935	
Datum izdelave:	marec 2018		Merilo:	M 1:500	Št. risbe: 05