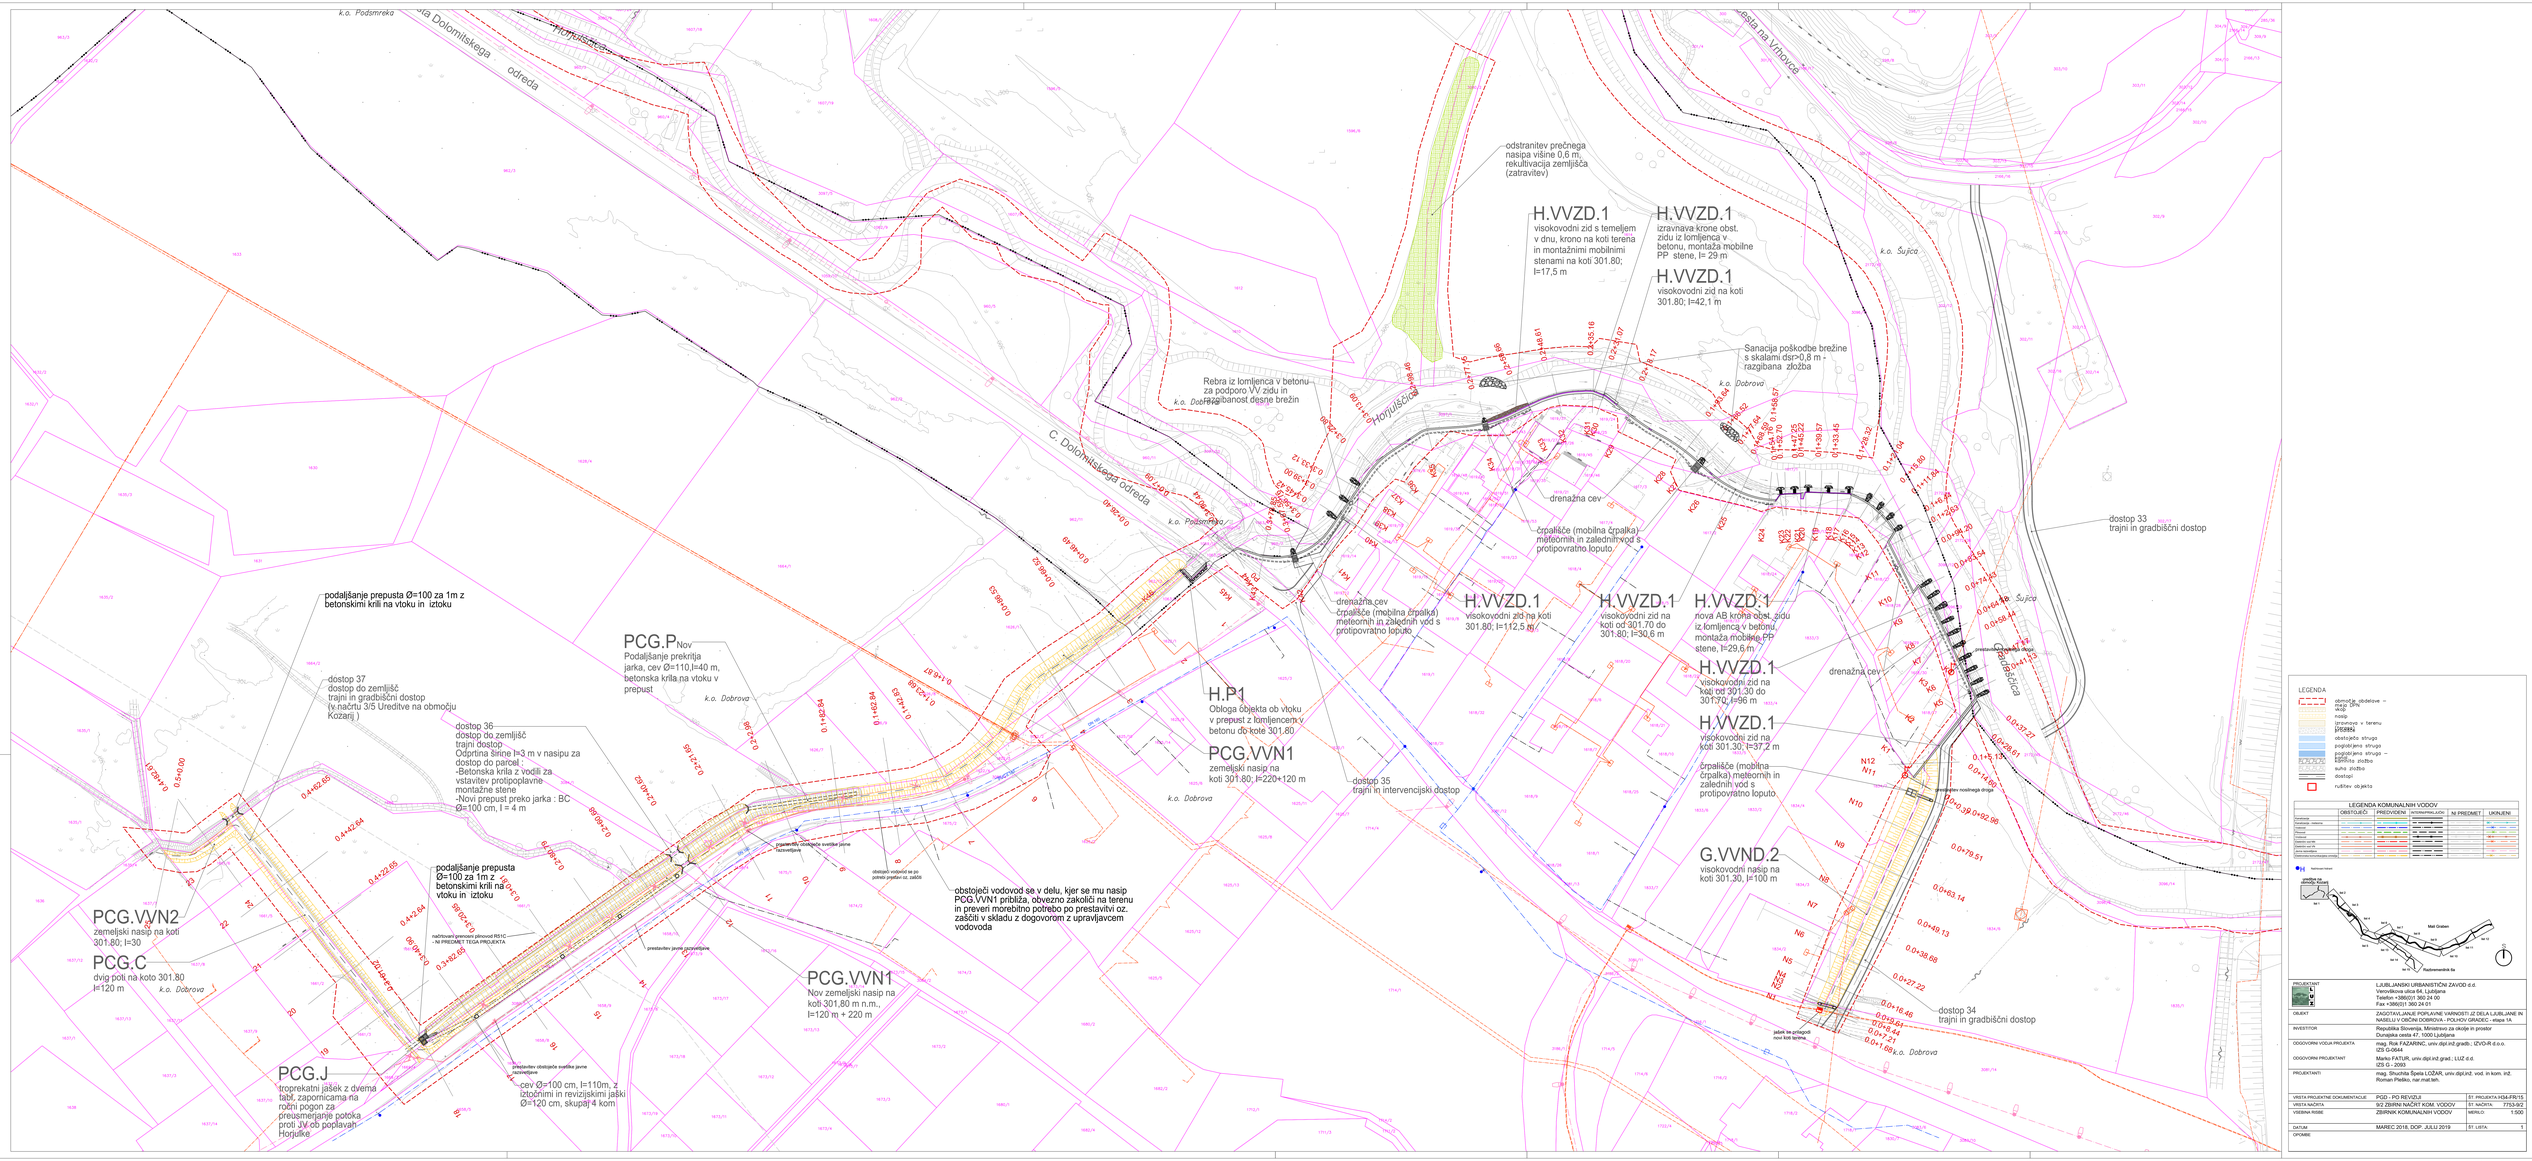
k.o. Podsmreka
Cesta Dolomitskega odreda
Hojnikova
C. Dolomitskega odreda
k.o. Podsmreka
k.o. Dobrova
Hojnikova
k.o. Dobrova
k.o. Šujica
Cesta na Vrhovce
k.o. Dobrova
Šujica
Radlovnikova
dostop 33
trajni in gradbiščni dostop
dostop 34
trajni in gradbiščni dostop
dostop 35
trajni in intervencijski dostop
dostop 36
dostop do zemljišč
trajni dostop
Odprtina širine l=3 m v nasipu za dostop do parcel .
-Betonska krila z vodili za vstavitev protipoplavne montažne stene
-Novi prepust preko jarka : BC Ø=100 cm, l = 4 m
dostop 37
dostop do zemljišč
trajni in gradbiščni dostop
(v načrtu 3/5 Ureditve na območju Kozarij)
podaljšanje prepusta Ø=100 za 1m z betonskimi krili na vtoku in iztoku
podaljšanje prepusta Ø=100 za 1m z betonskimi krili na vtoku in iztoku
PCG.P Nov
Podaljšanje prekritja jarka, cev Ø=110,l=40 m, betonska krila na vtoku v prepust
PCG.VVN1
zemeljski nasip na koti 301.80; l=220+120 m
PCG.VVN1
Nov zemeljski nasip na koti 301,80 m n.m., l=120 m + 220 m
PCG.VVN2
zemeljski nasip na koti 301.80; l=30
PCG.C
dvig poti na koto 301.80
l=120 m
PCG.J
troprekatni jašek z dvema tabl. zapornicama na ročni pogon za preusmerjanje potoka proti JV ob poplavah Horjulke
cev Ø=100 cm, l=110m, z izločnimi in revizijskimi jaški Ø=120 cm, skupaj 4 kom
H.P1
Obloga objekta ob vtoku v prepust z lomljencem v betonu do kote 301,80
H.VVZD.1
visokovodni zid s temeljem v dnu, krono na koti terena in montažnimi mobilnimi stenami na koti 301.80; l=17,5 m
H.VVZD.1
visokovodni zid na koti 301.80; l=112,5 m
H.VVZD.1
visokovodni zid na koti od 301.70 do 301.80; l=42,1 m
H.VVZD.1
izravnava krone obst. zidu iz lomljenca v betonu, montaža mobilne PP stene, l= 29 m
H.VVZD.1
visokovodni zid na koti od 301.30 do 301.70; l=30,6 m
H.VVZD.1
nova AB krona obst. zidu iz lomljenca v betonu montaža mobilne PP stene, l=229,6 m
H.VVZD.1
visokovodni zid na koti od 301.30 do 301.70; l=96 m
H.VVZD.1
visokovodni zid na koti 301.30; l=37,2 m
G.VVND.2
visokovodni nasip na koti 301,30, l=100 m
odstranitev prečnega nasipa višine 0,6 m, rekultivacija zemljišča (zatravitev)
Sanacija poškodbe brežine s skalami dsr>0,8 m + razgibana zložba
Rebra iz lomljenca v betonu za podporo VV zidu in razgibanost desne brežin
drenažna cev
črpališče (mobilna črpalka) meteornih in zaledn
črpališče (mobilna črpalka) meteornih in zaledn
drenažna cev
črpališče (mobilna črpalka) meteornih in zaledn
drenažna cev
obstoječi vodovod se v delu, kjer se mu nasip PCG.VVN1 približa, obvezno zakoliči na terenu in preveri morebitno potrebo po prestavitvi oz. zaščiti v skladu z dogovorom z upravljavcem vodovoda
obstoječi vodovod se po potrebi prestavi oz. zaščiti
prestavitev obstoječe kanalske javne razsvetljave
prestavitev javne razsvetljave
prestavitev obstoječe svetilke javne razsvetljave
načrtovani grenovec plinovod R51C - ni PREDMET TEGA PROJEKTA
jaški se izvajajo naknadno
LEGENDA
LEGENDA KOMUNALNIH VODOV
OBSTOJEČI
PREVIDENI
PREMAKNJENI/ZAŠČ.
NI PREDMET
UKINJENI
Mali Graben
Radlovnikova ul.
PROJEKTANT
LJUBLJANSKI URBANISTIČNI ZAVOD d.d.
Verovškova ulica 64, Ljubljana
Telefon +386(0)1 360 24 00
Fax +386(0)1 360 24 01
OBJEKT
ZAGOTAVLJANJE POPLAVNE VARNOSTI JZ DELA LJUBLJANE IN NASELIJ V OBČINI DOBROVA - POLHOV GRADEC - etapa 1A
INVESTITOR
Republika Slovenija, Ministrstvo za okolje in prostor
Dunajska cesta 47, 1000 Ljubljana
ODGOVORNI VODJA PROJEKTA
mag. Rok FAZARINC, univ.dipl.inž.grads.; IZVO-R d.o.o.
IZS G-0464
ODGOVORNI PROJEKTANT
Marko FATUR, univ.dipl.inž.grad.; LUZ d.d.
IZS G - 2093
PROJEKTANTI
mag. Shuchita Špela LOŽAR, univ.dipl.inž. vod. in kom. inž.
Roman Pleško, nar.mat.teh.
VRSTA PROJEKTNE DOKUMENTACIJE
PGD - PO REVIZIJI
ŠT. PROJEKTA KGM-FR/15
VRSTA NAČRTA
9/2 ZBIRNI NAČRT KOM. VODOV
ŠT. NAČRTA
7753-9/2
VRSIMA RISBE
ZBIRNIK KOMUNALNIH VODOV
MERILO
1:500
DATUM
MAREC 2018, DOP. JULIJ 2019
ŠT. LISTA
1
OPOMBE