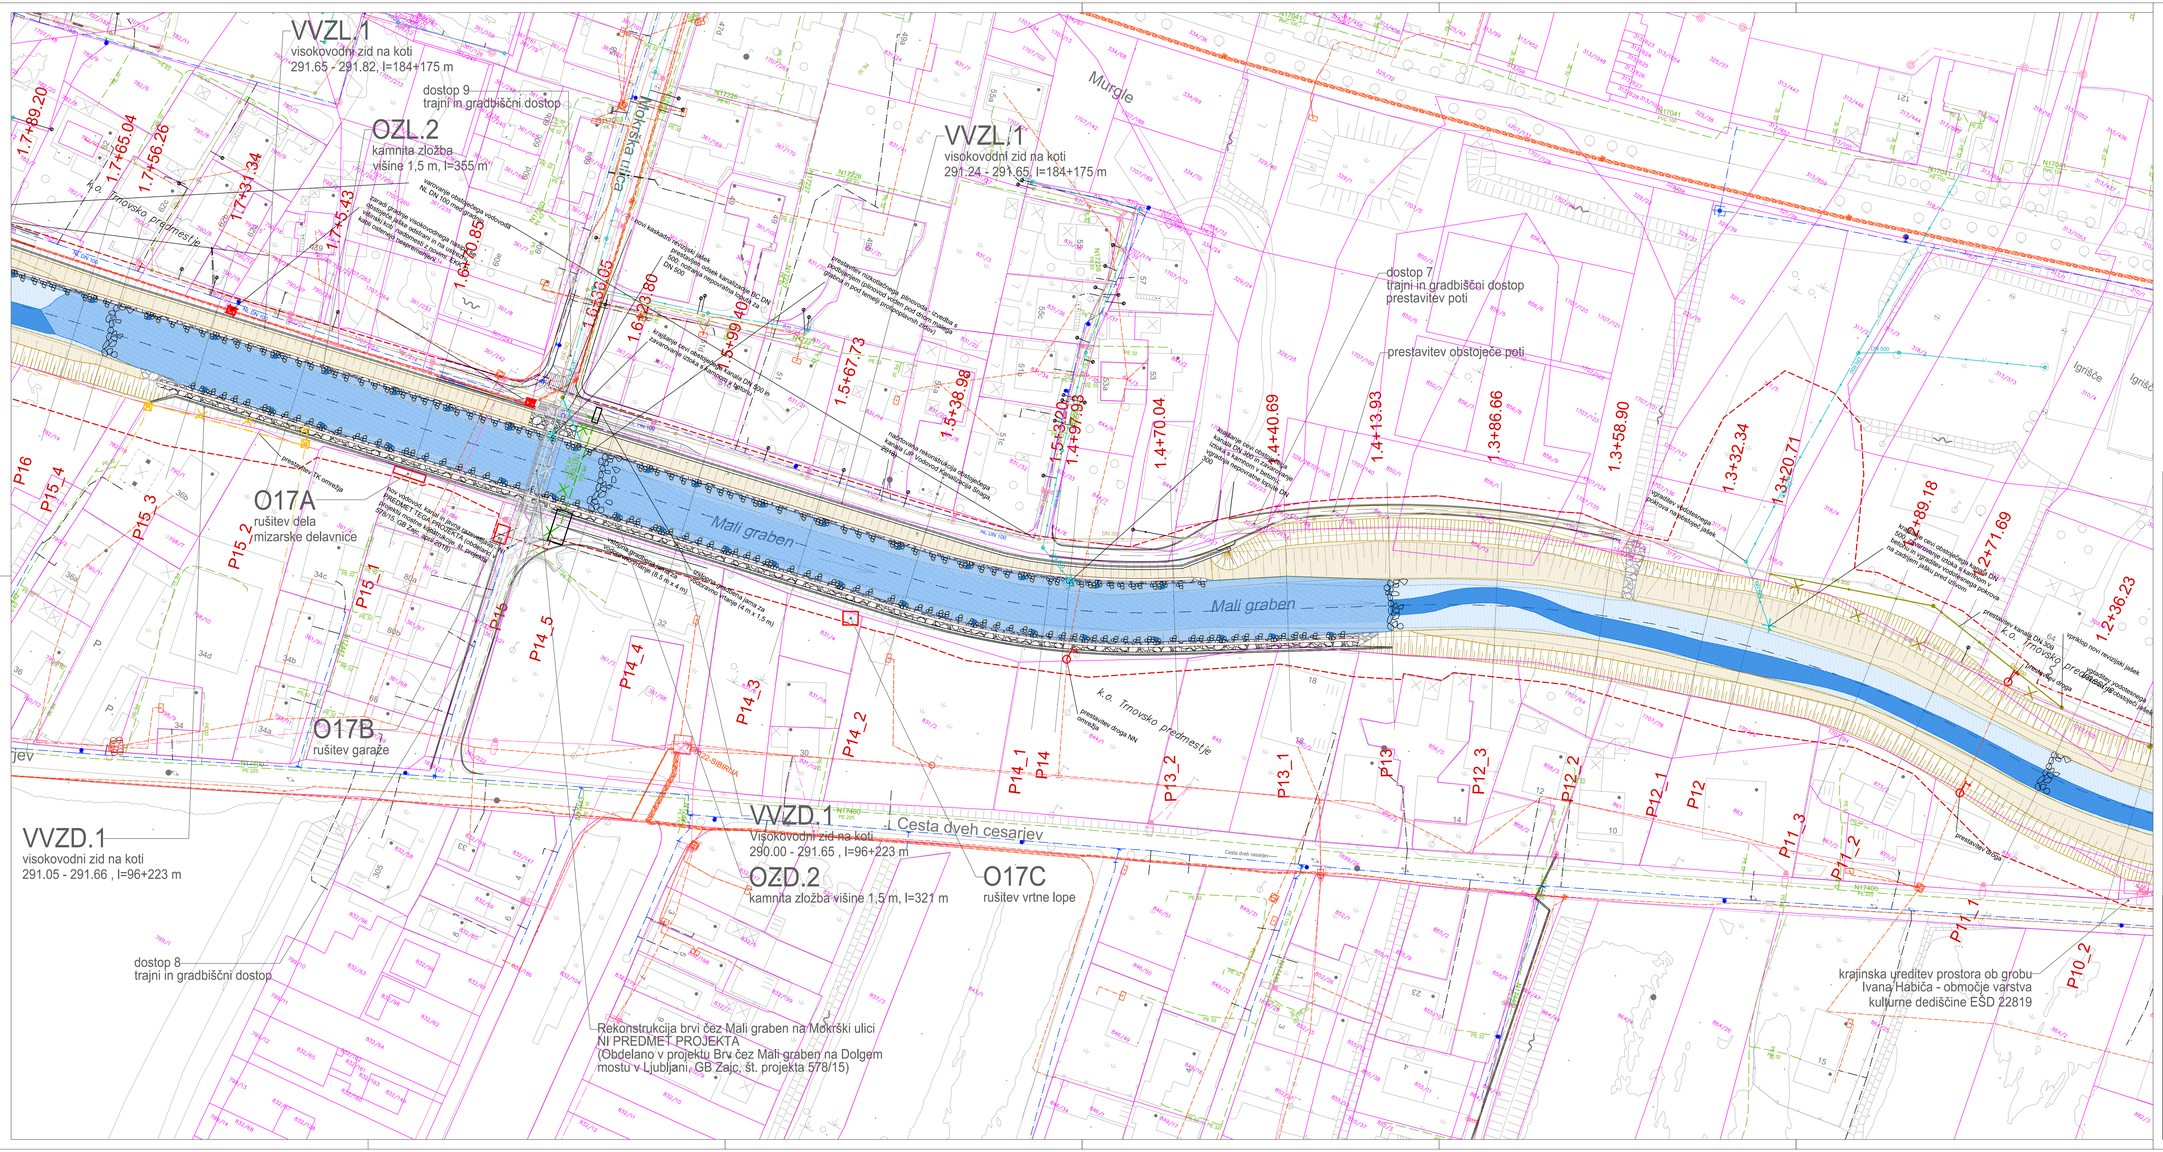
VVZL.1
visokovodni zid na koti
291.65 - 291.82, l=184+175 m
dostop 9
trajni in gradbiščni dostop
OZL.2
kamnita zložba
višine 1,5 m, l=355 m
VVZL.1
visokovodni zid na koti
291.24 - 291.65, l=184+175 m
dostop 7
trajni in gradbiščni dostop
prestavitev poti
prestavitev obstoječe poti
O17A
rušitev dela
mizarske delavnice
O17B
rušitev garaže
VVZD.1
visokovodni zid na koti
291.05 - 291.66 , l=96+223 m
VVZD.1
Visokovodni zid na koti
290.00 - 291.65 , l=96+223 m
OZD.2
kamnita zložba višine 1,5 m, l=321 m
O17C
rušitev vrtne lope
dostop 8
trajni in gradbiščni dostop
Rekonstrukcija brvi čez Mali graben na Mokrški ulici
NI PREDMET PROJEKTA
(Obdelano v projektu Brv čez Mali graben na Dolgem
mostu v Ljubljani, GB Zajc, št. projekta 578/15)
krajinska ureditev prostora ob grobu
Ivana Habiča - območje varstva
kulturne dediščine ESD 22819
Mali graben
Murgle
Iglriče
Cesta dveh cesarjev
k.o. Trnovsko predmestje
Trnovska predmestje
Mokrška ulica
LEGENDA
območje obdelave – meja DPN
vkop
nasip
izravnava v terenu
obstoječa struga
poglobljena struga
poglobljena struga – kanta
kamnita zložba
suha zložba
dostopi
rušitev objekta
LEGENDA KOMUNALNIH VODOV
OBSTOJEČI
PREDVIDENI
INTERVENCIJSKI POSEG
NI PREDMET
UKINJENI
Kanalizacija
Fekalna kanalizacija
Vodovod
Plinovod
Električni vod NN
Električni vod VN
Javna razsvetljava
Elektronska komunikacijska omrežja
Nadzemni hidrant
ureditve na območju Kolarič
Mali Graben
Razbremenilnik 6a
PROJEKTANT
LUZ
LJUBLJANSKI URBANISTIČNI ZAVOD d.d.
Verovškova ulica 64, Ljubljana
Telefon +386(0)1 360 24 00
Fax +386(0)1 360 24 01
OBJEKT
ZAGOTAVLJANJE POPLAVNE VARNOSTI JZ DELA LJUBLJANE IN NASELIJ V OBČINI DOBROVA - POLHOV GRADEC - etapa 1A
INVESTITOR
Republika Slovenija, Ministrstvo za okolje in prostor
Dunajska cesta 47, 1000 Ljubljana
ODGOVORNI VODJA PROJEKTA
mag. Rok FAZARINC, univ.dipl.inž.grad.; IZVO-R d.o.o.
IZS G-0644
ODGOVORNI PROJEKTANT
Marko FATUR, univ.dipl.inž.grad.; LUZ d.d.
IZS G - 2093
PROJEKTANTI
mag. Shuchita Špela LOŽAR, univ.dipl.inž. vod. in kom. inž.
Roman Pleško, nar.mat.teh.
VRSTA PROJEKTNE DOKUMENTACIJE
PGD - PO REVIZIJI
ŠT. PROJEKTA H34-FR/15
VRSTA NAČRTA
9/2 ZBIRNI NAČRT KOM. VODOV
ŠT. NAČRTA: 7753-9/2
VSEBINA RISBE
ZBIRNIK KOMUNALNIH VODOV
MERILO: 1:500
DATUM
MAREC 2018, DOP. JULIJ 2019
ŠT. LISTA: 10
OPOMBE