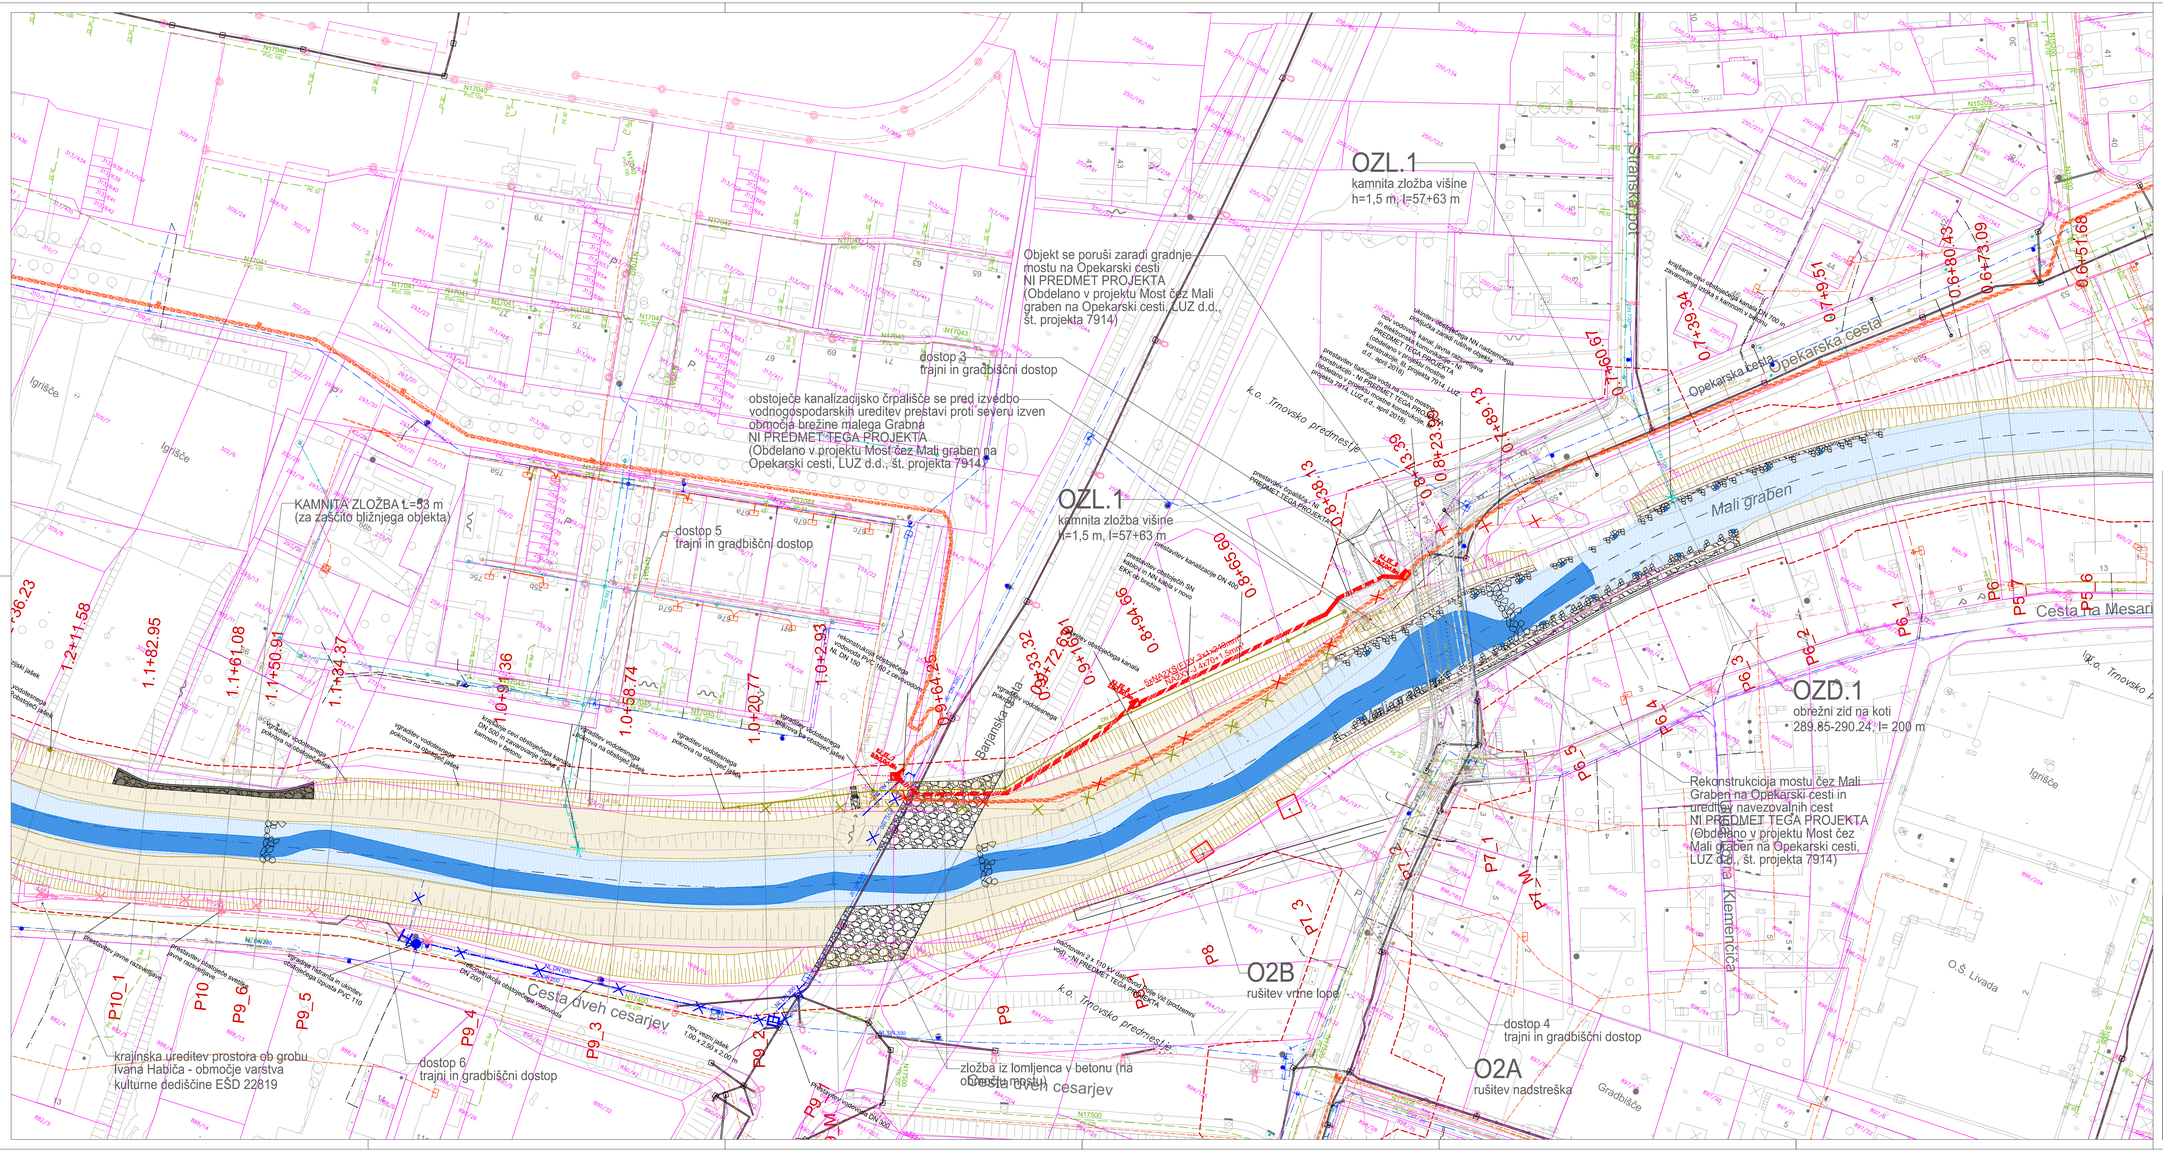
OZL.1
kamnita zložba višine
h=1,5 m, l=57+63 m
OZL.1
kamnita zložba višine
h=1,5 m, l=57+63 m
OZD.1
obrežni zid na koti
• 289.85-290.24, l= 200 m
O2B
rušitev vrtne lope
O2A
rušitev nadstreška
Objekt se poruši zaradi gradnje mostu na Opekarski cesti
NI PREDMET PROJEKTA
(Obdelano v projektu Most čez Mali graben na Opekarski cesti, LUZ d.d., št. projekta 7914)
obstoječe kanalizacijsko črpališče se pred izvedbo vodnogospodarskih ureditev prestavi proti severu izven območja brežine malega Grabna
NI PREDMET TEGA PROJEKTA
(Obdelano v projektu Most čez Mali graben na Opekarski cesti, LUZ d.d., št. projekta 7914)
KAMNITA ZLOŽBA L=53 m
(za zaščito bližnjega objekta)
dostop 3
trajni in gradbiščni dostop
dostop 5
trajni in gradbiščni dostop
dostop 6
trajni in gradbiščni dostop
dostop 4
trajni in gradbiščni dostop
Rekonstrukcioja mostu čez Mali Graben na Opekarski cesti in ureditev navezovalnih cest
NI PREDMET TEGA PROJEKTA
(Obdelano v projektu Most čez Mali graben na Opekarski cesti, LUZ d.d., št. projekta 7914)
krajinska ureditev prostora ob grobu Ivana Habiča - območje varstva kulturne dediščine EŠD 22819
zložba iz lomljenca v betonu (na obstoječi rampi)
Opekarska cesta
Cesta na Mesarico
Cesta dveh cesarjev
Mali graben
Barjanska cesta
Stanetova pot
Gradbišče
Igrišče
k.o. Trnovsko predmestje
k.o. Trnovsko predmestje
O.Š. Livada
Ul. Ivana Klemenčica
Ul. Ivana Klemenčica
Ul. Ivana Klemenčica