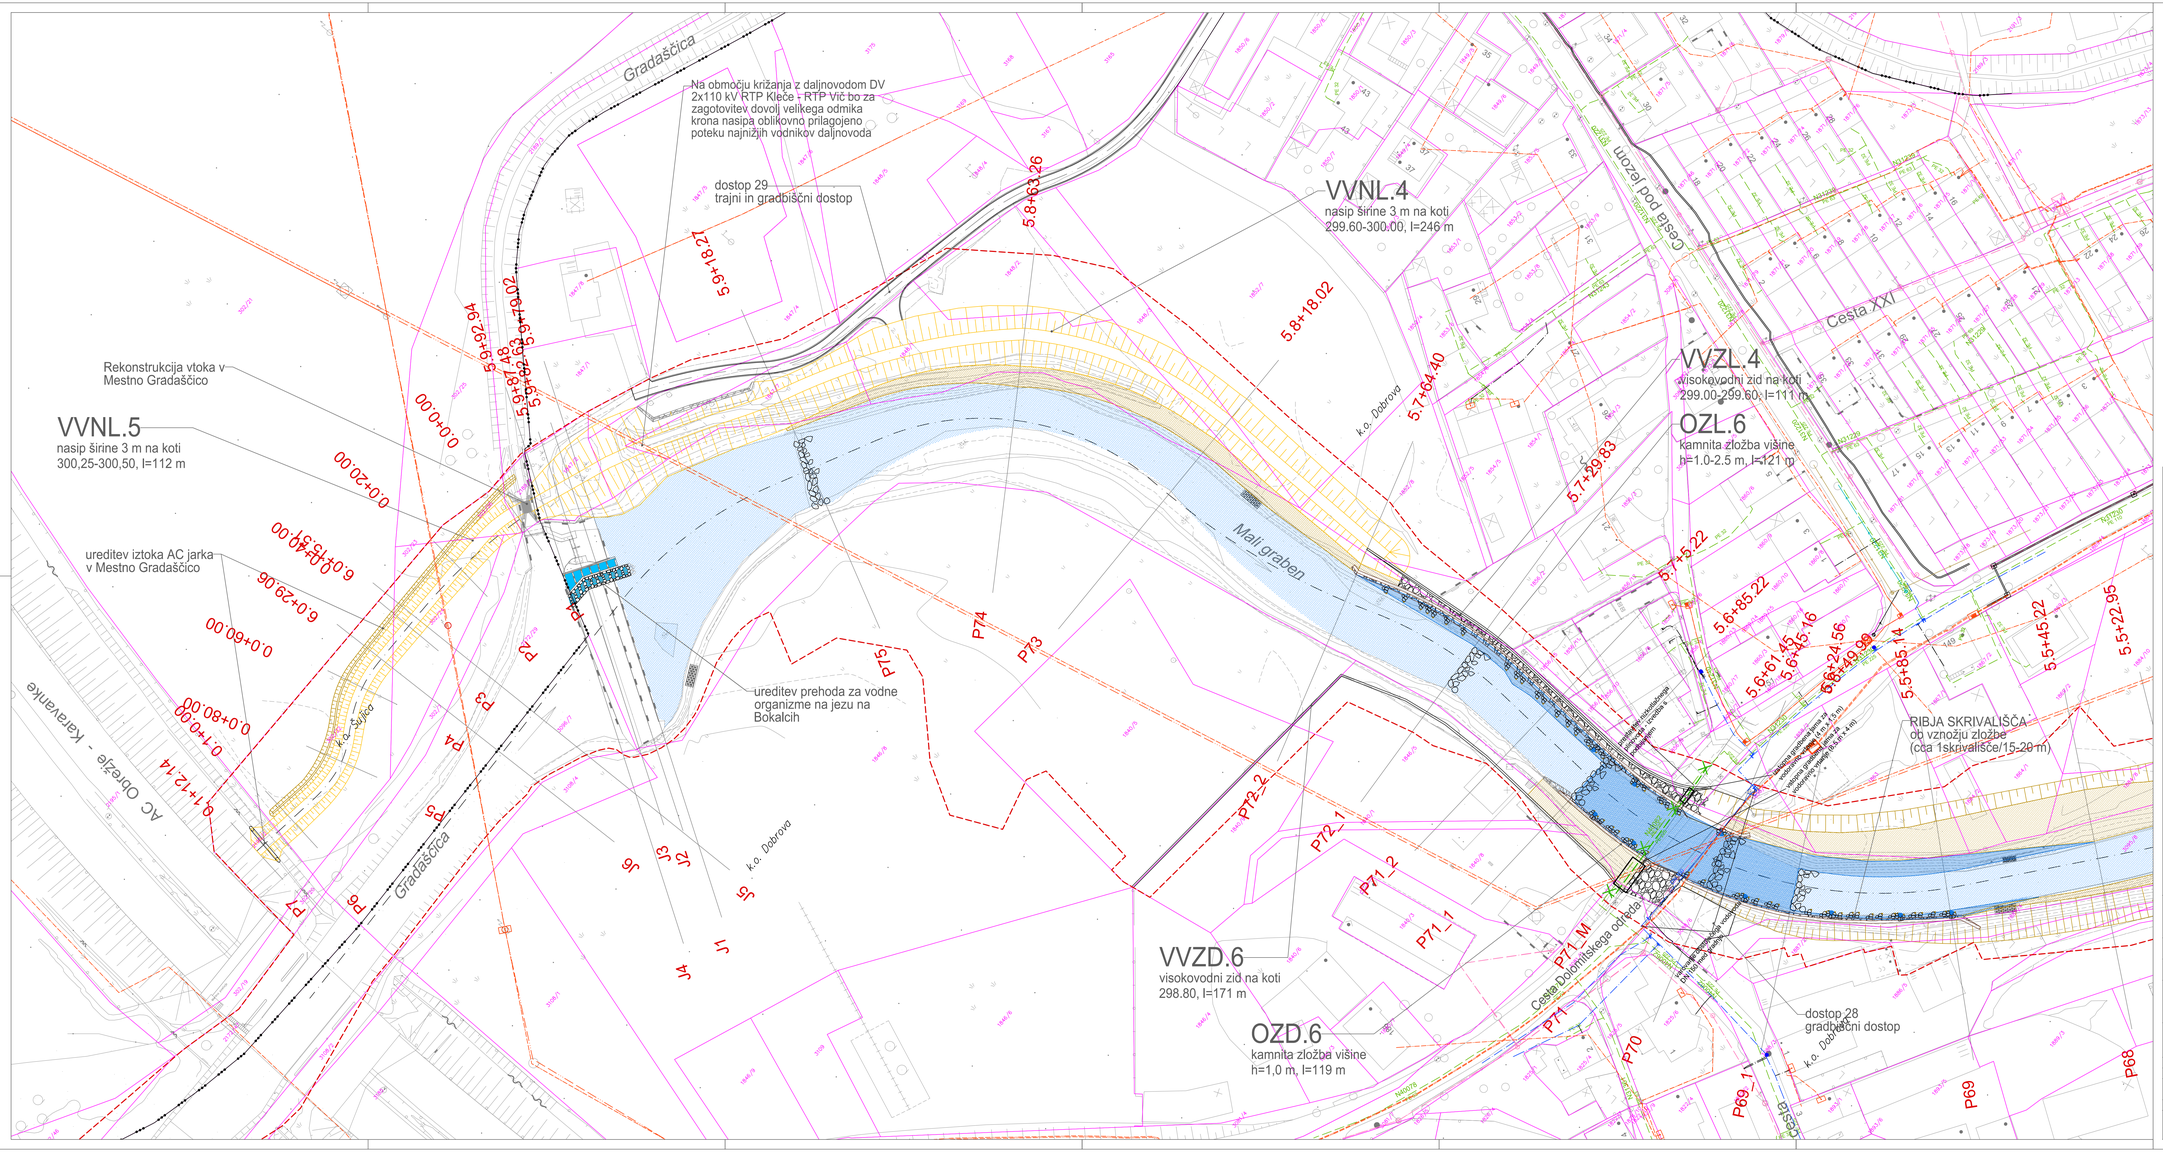
Gradaščica
Na območju križanja z daljnovodom DV 2x110 kV RTP Kleče - RTP Vič bo za zagotovitev dovolj velikega odmika krona nasipa oblikovno prilagojeno poteku najnižjih vodnikov daljnovoda
dostop 29
trajni in gradbišči dostop
VVNL.4
nasip širine 3 m na koti
299.60-300.00, l=246 m
Cesta pod Jezom
Cesta XXI
VVZL.4
visokovodni zid na koti
299.00-299.60, l=111 m
OZL.6
kamnita zložba višine
h=1.0-2.5 m, l=121 m
Rekonstrukcija vtoka v Mestno Gradaščico
VVNL.5
nasip širine 3 m na koti
300,25-300,50, l=112 m
ureditev iztoka AC jarka v Mestno Gradaščico
Mali graben
k.o. Dobrova
k.o. Šujica
ureditev prehoda za vodne organizme na jezu na Bokalcih
RIBJA SKRIVALIŠČA
od vznožju zložbe
(cca 1skrivališče/15-20 m)
AC Obrežje - Kašelanka
Gradaščica
VVZD.6
visokovodni zid na koti
298.80, l=171 m
OZD.6
kamnita zložba višine
h=1,0 m, l=119 m
Cesta Dolomitskega odreda
dostop 28
gradbišči dostop
k.o. Dobrova
Cesta
5.8+63.26
5.8+18.27
5.8+18.02
5.7+64.40
5.7+29.83
5.7+5.22
5.6+85.22
5.6+61.45
5.6+45.16
5.6+24.56
5.6+49.99
5.5+85.14
5.5+45.22
5.5+22.95
5.9+92.94
5.9+68.48
5.9+43.39
5.9+18.39
6.0+53.97
6.0+29.06
0.0+60.00
0.0+80.00
0.1+40.00
0.1+12.14
0.0+20.00
0.0+0.00
P1
P2
P3
P4
P5
P6
P7
P68
P69
P69_1
P70
P71
P71_M
P71_1
P71_2
P72_1
P72_2
P73
P74
P75
J1
J2
J3
J4
J5
J6
LEGENDA
območje obdelave – meja DPN
vkop
nasip
izravnava v terenu
obstoječa struga
poglobljena struga
poglobljena struga – konec
kamnita zložba
suha zložba
dostopi
rušitev objekta
LEGENDA KOMUNALNIH VODOV
OBSTOJEČI
PREDVIDENI
INTERVENTNI JAŠKI
NI PREDMET
UKINJENI
Kanalizacija
Kanalizacija - meteorna
Vodovod
Plinovod
Vročevod
Električni vod NN
Električni vod VN
Javna razsvetljava
Elektronska komunikacijska omrežja
Nadzemni hidrant
ureditve na območju Kolarič
Mali Graben
Razbremenilnik 6a
PROJEKTANT
LUZ
LJUBLJANSKI URBANISTIČNI ZAVOD d.d.
Verovškova ulica 64, Ljubljana
Telefon +386(0)1 360 24 00
Fax +386(0)1 360 24 01
OBJEKT
ZAGOTAVLJANJE POPLAVNE VARNOSTI JZ DELA LJUBLJANE IN NASELIJ V OBČINI DOBROVA - POLHOV GRADEC - etapa 1A
INVESTITOR
Republika Slovenija, Ministrstvo za okolje in prostor
Dunajska cesta 47, 1000 Ljubljana
ODGOVORNI VODJA PROJEKTA
mag. Rok FAZARINC, univ.dipl.inž.gradb.; IZVO-R d.o.o.
IZS G-0644
ODGOVORNI PROJEKTANT
Marko FATUR, univ.dipl.inž.grad.; LUZ d.d.
IZS G - 2093
PROJEKTANTI
mag. Shuchita Špela LOŽAR, univ.dipl.inž. vod. in kom. inž.
Roman Pleško, nar.mat.teh.
VRSTA PROJEKTNE DOKUMENTACIJE
PGD - PO REVIZIJI
ŠT. PROJEKTA H34-FR/15
VRSTA NAČRTA
9/2 ZBIRNI NAČRT KOM. VODOV
ŠT. NAČRTA: 7753-9/2
VSEBINA RISBE
ZBIRNIK KOMUNALNIH VODOV
MERILO: 1:500
DATUM
MAREC 2018, DOP. JULIJ 2019
ŠT. LISTA: 2
OPOMBE