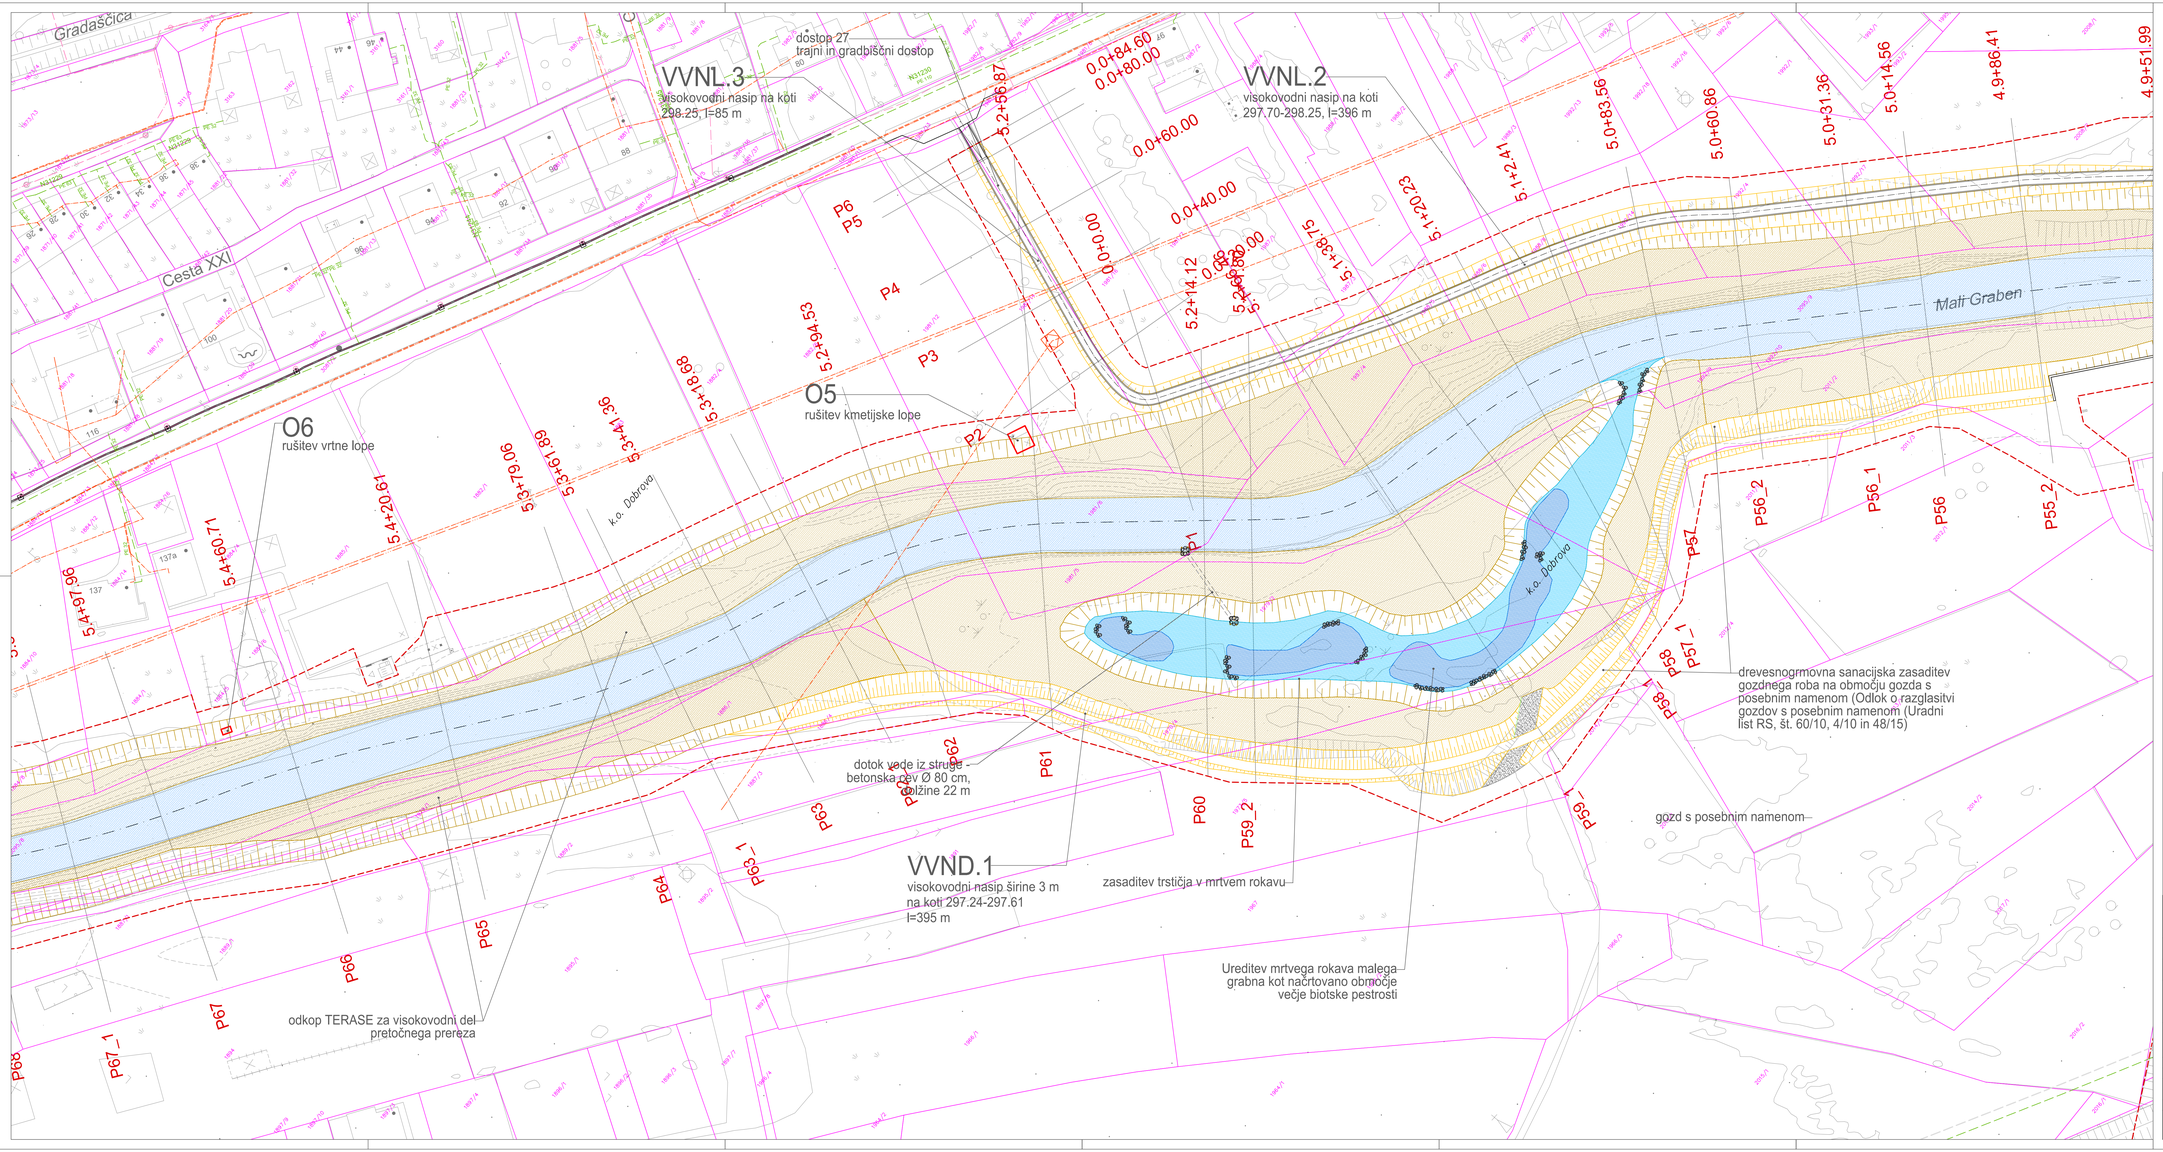
Gradaščica
Cesta XXI
Mali Graben
k.o. Dobrova
VVNL.3
visokovodni nasip na koti
298.25, l=85 m
dostop 27
trajni in gradbiščni dostop
VVNL.2
visokovodni nasip na koti
297.70-298.25, l=396 m
O5
rušitev kmetijske lope
O6
rušitev vrtne lope
VVND.1
visokovodni nasip širine 3 m
na koti 297.24-297.61
l=395 m
dotok vode iz struge -
betonska cev Ø 80 cm,
dolžine 22 m
zasaditev trstičja v mrtvem rokavu
Ureditev mrtvega rokava malega
grabna kot načrtovano območje
večje biotske pestrosti
odkop TERASE za visokovodni del
pretočnega prereza
drevesnogrmovna sanacijska zasaditev
gozdnega roba na območju gozda s
posebnim namenom (Odlok o razglasitvi
gozdov s posebnim namenom (Uradni
list RS, št. 60/10, 4/10 in 48/15)
gozd s posebnim namenom
P1
P2
P3
P4
P5
P6
P56_2
P56_1
P56
P55_2
P57
P57_1
P58
P58_1
P59_2
P59_1
P60
P61
P62
P63
P63_1
P64
P65
P66
P67
P67_1
P68
0.0+84.60
0.0+80.00
0.0+60.00
0.0+40.00
0.0+0.00
5.2+94.53
5.2+14.12
5.1+20.23
5.1+2.41
5.0+83.56
5.0+60.86
5.0+31.36
5.0+14.56
4.9+86.41
4.9+51.99
5.3+18.68
5.3+41.36
5.2+61.98
5.3+79.06
5.4+20.61
5.4+60.71
5.4+97.96
LEGENDA
območje obdelave – meja ZN
vkop
nasip
izravnava v terenu
(izkopi, nasipi)
obstoječa struga
poglobljena struga
poglobljena struga – kanal
kamnita zložba
suha zložba
dostopi
rušitev objekta
LEGENDA KOMUNALNIH VODOV
OBSTOJEČI
PREDVIDENI
INTERVENCIJSKI POSEG
NI PREDMET
UKINJENI
Kanalizacija
Kanalizacija - meteorna
Vodovod
Plinovod
Vročevod
Električni vod NN
Električni vod VN
Javna razsvetljava
Elektronska komunikacijska omrežja
Nadtrovni hidrant
ureditve na območju Kolezij
list 1
list 2
list 3
list 4
list 5
list 6
list 7
list 8
list 9
list 10
list 11
list 12
list 13
list 14
list 15
Mali Graben
Razbremenilnik 6a
PROJEKTANT
LJUBLJANSKI URBANISTIČNI ZAVOD d.d.
Verovškova ulica 64, Ljubljana
Telefon +386(0)1 360 24 00
Fax +386(0)1 360 24 01
OBJEKT
ZAGOTAVLJANJE POPLAVNE VARNOSTI JZ DELA LJUBLJANE IN NASELIJ V OBČINI DOBROVA - POLHOV GRADEC - etapa 1A
INVESTITOR
Republika Slovenija, Ministrstvo za okolje in prostor
Dunajska cesta 47, 1000 Ljubljana
ODGOVORNI VODJA PROJEKTA
mag. Rok FAZARINC, univ.dipl.inž.gradb.; IZVO-R d.o.o.
IZS G-0644
ODGOVORNI PROJEKTANT
Marko FATUR, univ.dipl.inž.grad.; LUZ d.d.
IZS G - 2093
PROJEKTANTI
mag. Shuchita Špela LOŽAR, univ.dipl.inž. vod. in kom. inž.
Roman Pleško, nar.mat.teh.
VRSTA PROJEKTNE DOKUMENTACIJE
PGD - PO REVIZIJI
ŠT. PROJEKTA H34-FR/15
VRSTA NAČRTA
9/2 ZBIRNI NAČRT KOM. VODOV
ŠT. NAČRTA: 7753-9/2
VSEBINA RISBE
ZBIRNIK KOMUNALNIH VODOV
MERILO: 1:500
DATUM
MAREC 2018, DOP. JULIJ 2019
ŠT. LISTA: 3
OPOMBE