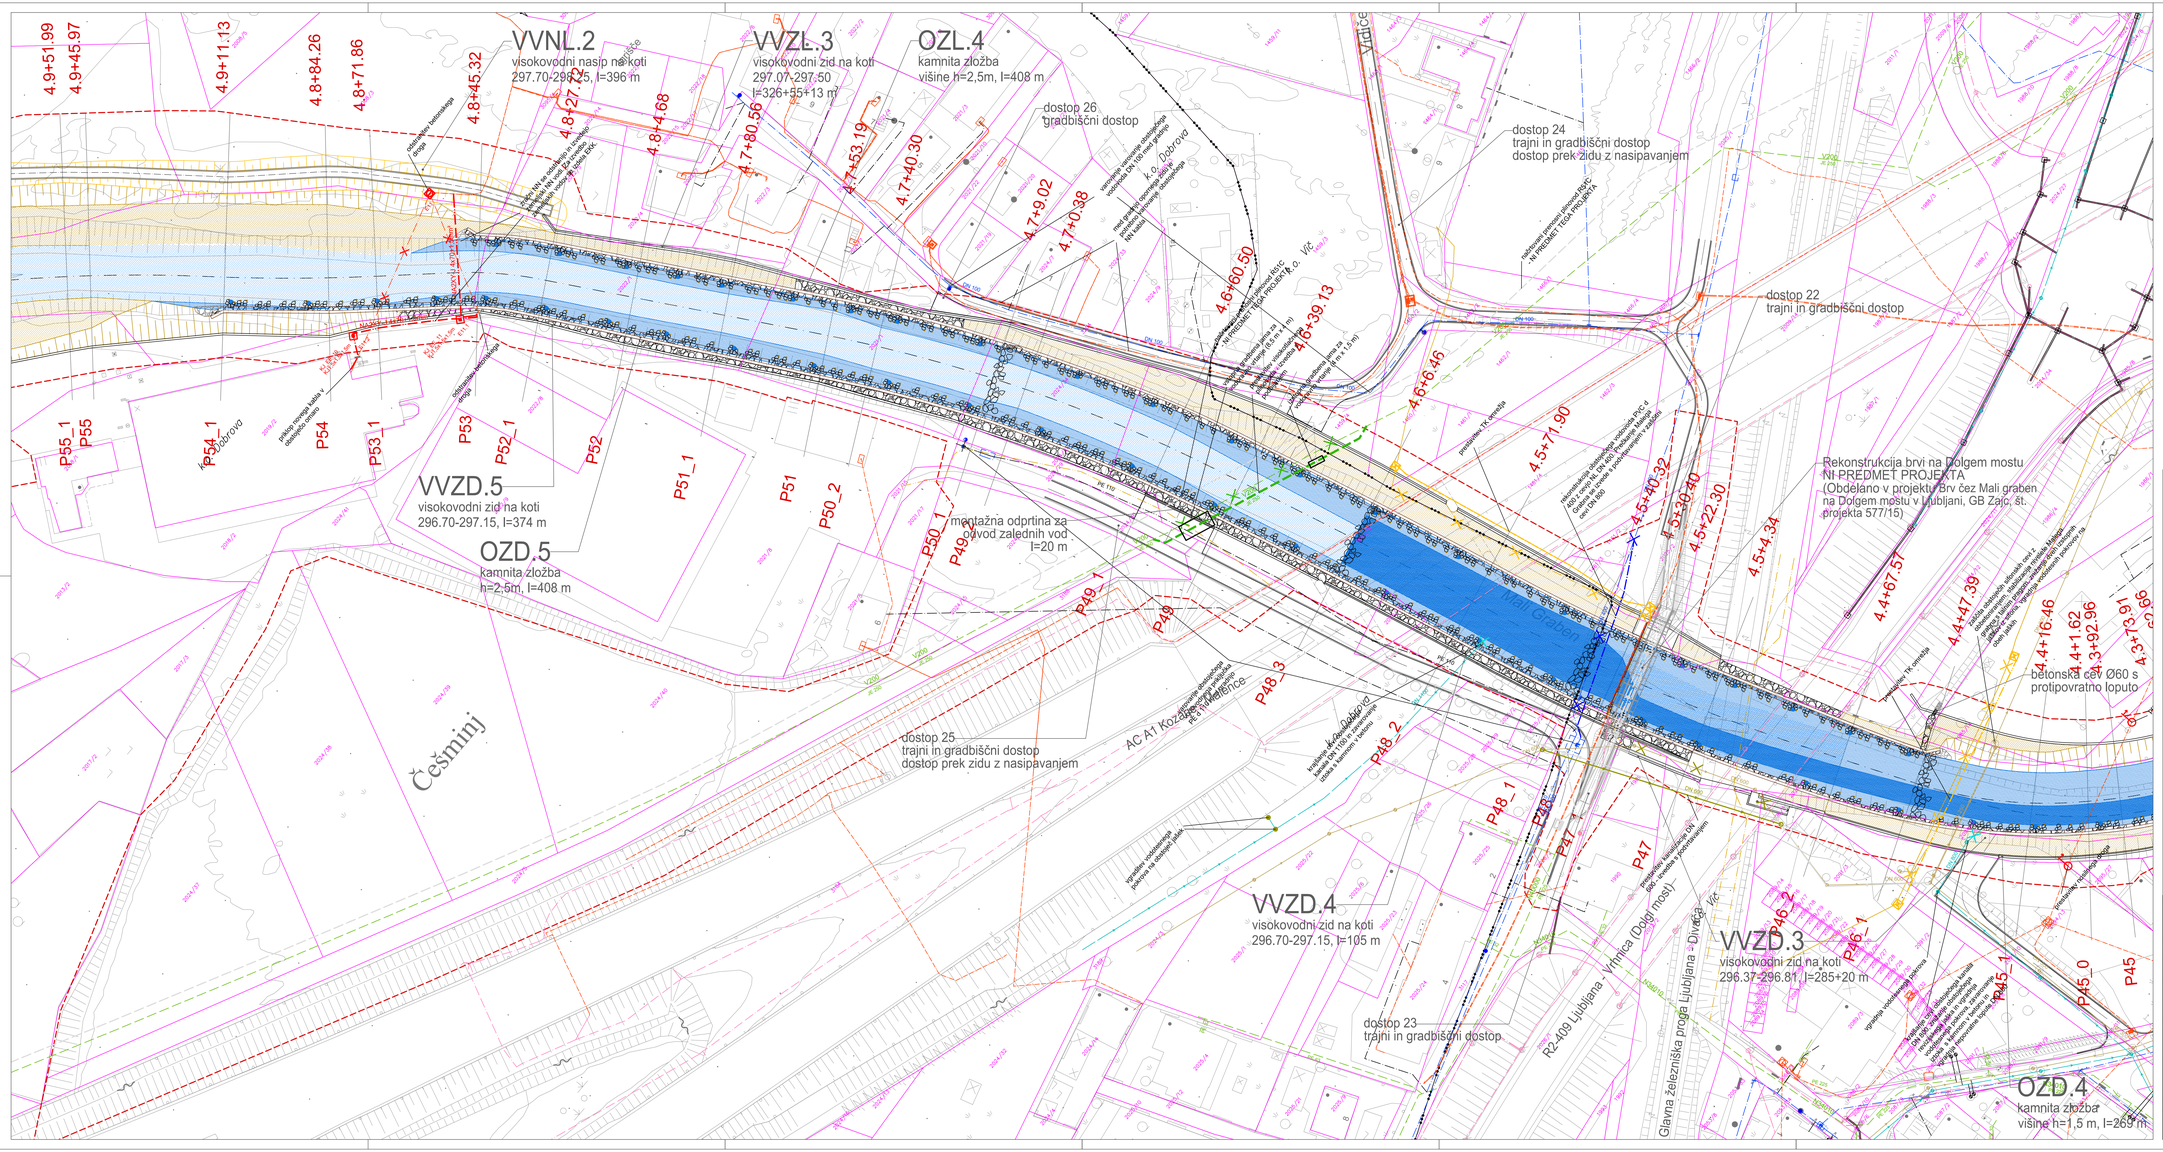

LEGENDA

- območje obdelave – meja DPN
- vkop
- nasip
- izravnava v terenu (predvideni profili)
- obstoječa struga
- poglobljena struga
- poglobljena struga – kamnita zložba
- suha zložba
- dostopi
- rušitev objekta

LEGENDA KOMUNALNIH VODOV

	OBSTOJEČI	PREDVIDENI	INTERVENCIJSKI POSEGI	NI PREDMET	UKINJENI
Kanalizacija					
Kanalizacija - meteorna					
Vodovod					
Plinovod					
Vročevod					
Električni vod NN					
Električni vod VN					
Javna razsvetljava					
Elektronska komunikacijska omrežja					

Hidrant

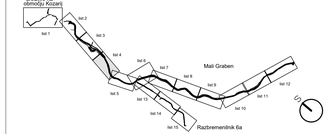

PROJEKTANT	LJUBLJANSKI URBANISTIČNI ZAVOD d.d. Verovškova ulica 64, Ljubljana Telefon +386(0)1 360 24 00 Fax +386(0)1 360 24 01
OBJEKT	ZAGOTAVLJANJE POPLAVNE VARNOSTI JZ DELA LJUBLJANE IN NASELIJ V OBČINI DOBROVA - POLHOV GRADEC - etapa 1A
INVESTITOR	Republika Slovenija, Ministrstvo za okolje in prostor Dunajska cesta 47, 1000 Ljubljana
ODGOVORNI VODJA PROJEKTA	mag. Rok FAZARINC, univ.dipl.inž.grad.; IZVO-R d.o.o. IZS G-0644
ODGOVORNI PROJEKTANT	Marko FATUR, univ.dipl.inž.grad.; LUZ d.d. IZS G - 2093
PROJEKTANTI	mag. Shuchita Špela LOŽAR, univ.dipl.inž. vod. in kom. inž. Roman Pleško, nar.mat.teh.

VRSTA PROJEKTNE DOKUMENTACIJE	PGD - PO REVIZIJI	ŠT. PROJEKTA	H34-FR/15
VRSTA NAČRTA	9/2 ZBIRNI NAČRT KOM. VODOV	ŠT. NAČRTA:	7753-9/2
VSEBINA RISBE	ZBIRNIK KOMUNALNIH VODOV	MERILO:	1:500
DATUM	MAREC 2018, DOP. JULIJ 2019	ŠT. LISTA:	4
OPOMBE			