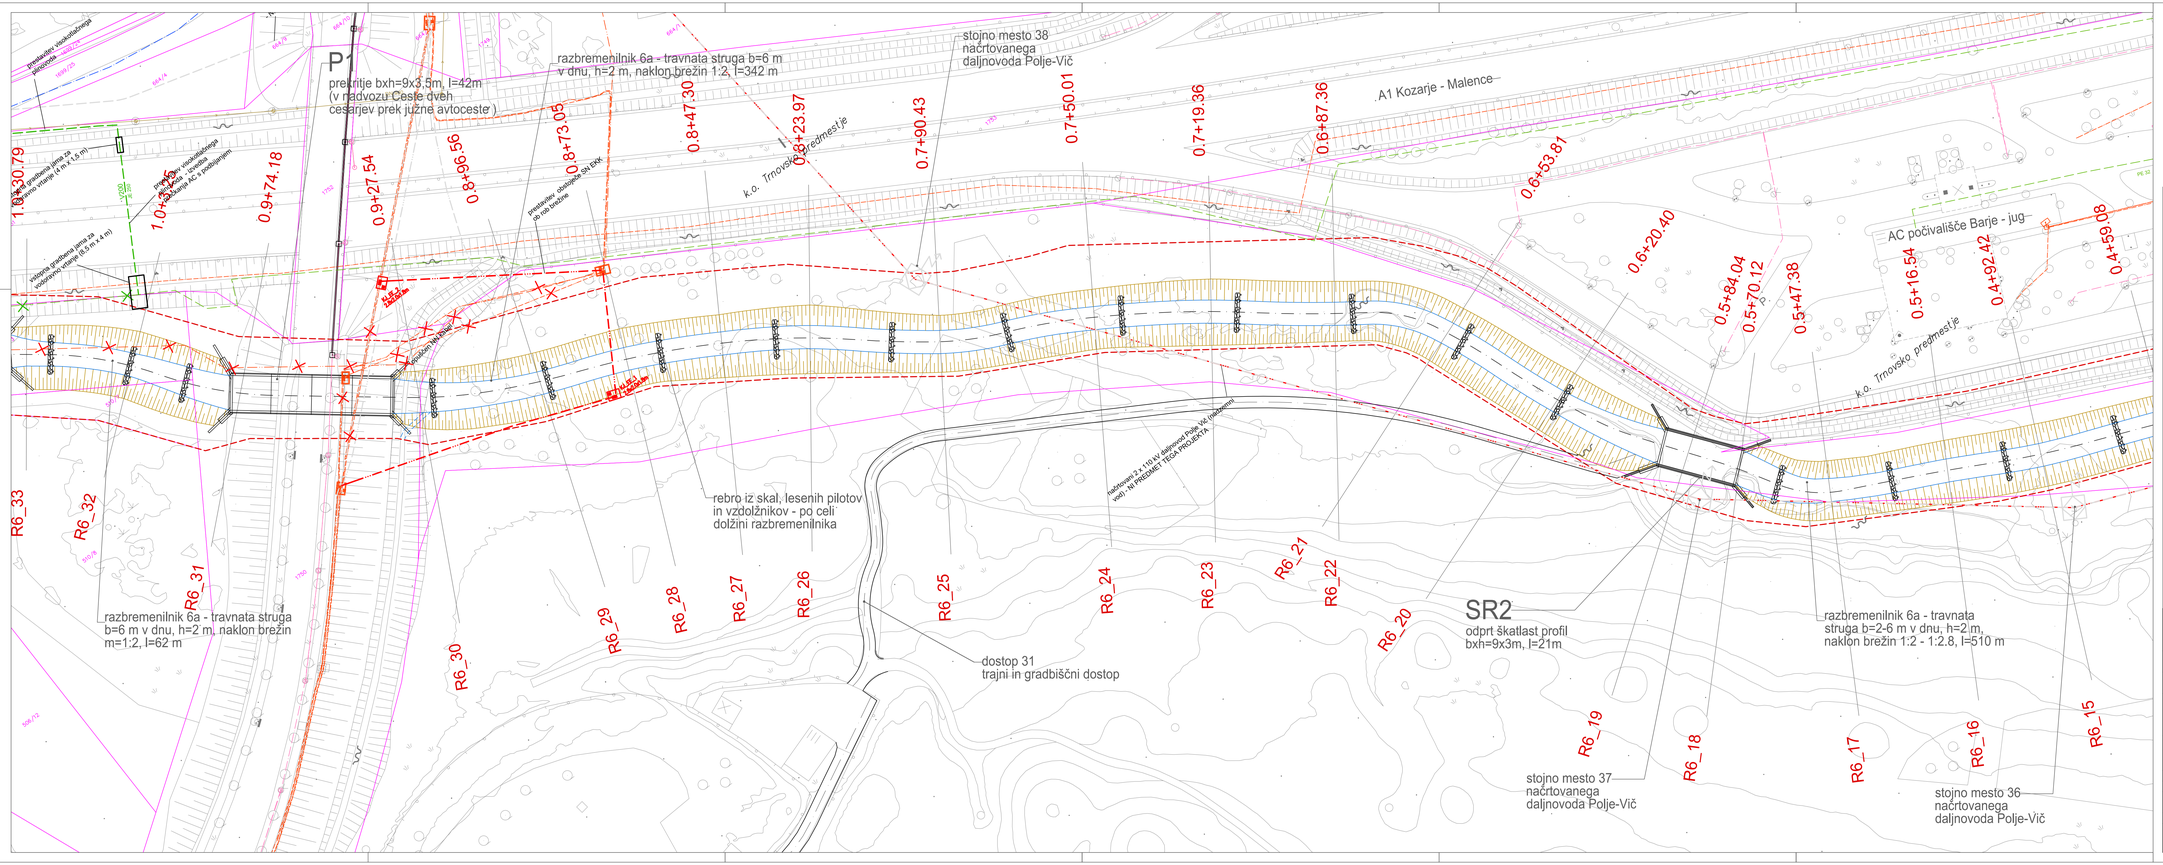
P1
prečrtije bxh=9x3,5m, l=42m
(v nadvozu Ceste dveh
cesarjev prek južne avtoceste)
razbremenilnik 6a - travnata struga b=6 m
v dnu, h=2 m, naklon brežin 1:2, l=342 m
stojno mesto 38
načrtovanega
daljnovoda Polje-Vič
A1 Kozarje - Malence
k.o. Trnovsko predmestje
AC počivališče Barje - jug
rebro iz skal, lesenih pilotov
in vzdolžnikov - po celi
dolžini razbremenilnika
razbremenilnik 6a - travnata struga
b=6 m v dnu, h=2 m, naklon brežin
m=1:2, l=62 m
SR2
odprt škatlast profil
bxh=9x3m, l=21m
dostop 31
trajni in gradbiščni dostop
razbremenilnik 6a - travnata
struga b=2-6 m v dnu, h=2 m,
naklon brežin 1:2 - 1:2.8, l=510 m
stojno mesto 37
načrtovanega
daljnovoda Polje-Vič
stojno mesto 36
načrtovanega
daljnovoda Polje-Vič
R6_33
R6_32
R6_31
R6_30
R6_29
R6_28
R6_27
R6_26
R6_25
R6_24
R6_23
R6_22
R6_21
R6_20
R6_19
R6_18
R6_17
R6_16
R6_15
0.9+74.18
0.9+27.54
0.8+96.56
0.8+73.05
0.8+47.39
0.8+23.97
0.7+90.43
0.7+50.01
0.7+19.36
0.6+87.36
0.6+53.81
0.6+20.40
0.5+84.04
0.5+70.12
0.5+47.38
0.5+16.54
0.4+92.42
0.4+59.08
LEGENDA
območje obdelave – meja DPN
vkop
nasip
izravnava v terenu
predrez
obstoječa struga
poglobljena struga
poglobljena struga – kamnita zložba
suha zložba
dostopi
rušitev objekta
LEGENDA KOMUNALNIH VODOV
OBSTOJEČI
PREDVIDENI
INTERNI/PRIKLJUČKI
NI PREDMET
UKINJENI
Kanalizacija
Kanalizacija - meteorna
Vodovod
Plinovod
Vročevod
Električni vod NN
Električni vod VN
Javna razsvetljava
Elektronska komunikacijska omrežja
H Nadzemni hidrant
ureditve na
območju posega
Mali Graben
Razbremenilnik 6a
PROJEKTANT
LUZ
LJUBLJANSKI URBANISTIČNI ZAVOD d.d.
Verovškova ulica 64, Ljubljana
Telefon +386(0)1 360 24 00
Fax +386(0)1 360 24 01
OBJEKT
ZAGOTAVLJANJE POPLAVNE VARNOSTI JZ DELA LJUBLJANE IN NASELIJ V OBČINI DOBROVA - POLHOV GRADEC - etapa 1A
INVESTITOR
Republika Slovenija, Ministrstvo za okolje in prostor
Dunajska cesta 47, 1000 Ljubljana
ODGOVORNI VODJA PROJEKTA
mag. Rok FAZARINC, univ.dipl.inž.gradb.; IZVO-R d.o.o. IZS G-0644
ODGOVORNI PROJEKTANT
Marko FATUR, univ.dipl.inž.grad.; LUZ d.d. IZS G - 2093
PROJEKTANTI
mag. Shuchita Špela LOŽAR, univ.dipl.inž. vod. in kom. inž.
Roman Pleško, nar.mat.teh.
VRSTA PROJEKTNE DOKUMENTACIJE
PGD - PO REVIZIJI
ŠT. PROJEKTA H34-FR/15
VRSTA NAČRTA
9/2 ZBIRNI NAČRT KOM. VODOV
ŠT. NAČRTA: 7753-9/2
VSEBINA RISBE
ZBIRNIK KOMUNALNIH VODOV
MERILO: 1:500
DATUM
MAREC 2018, DOP. JULIJ 2019
ŠT. LISTA: 14
OPOMBE