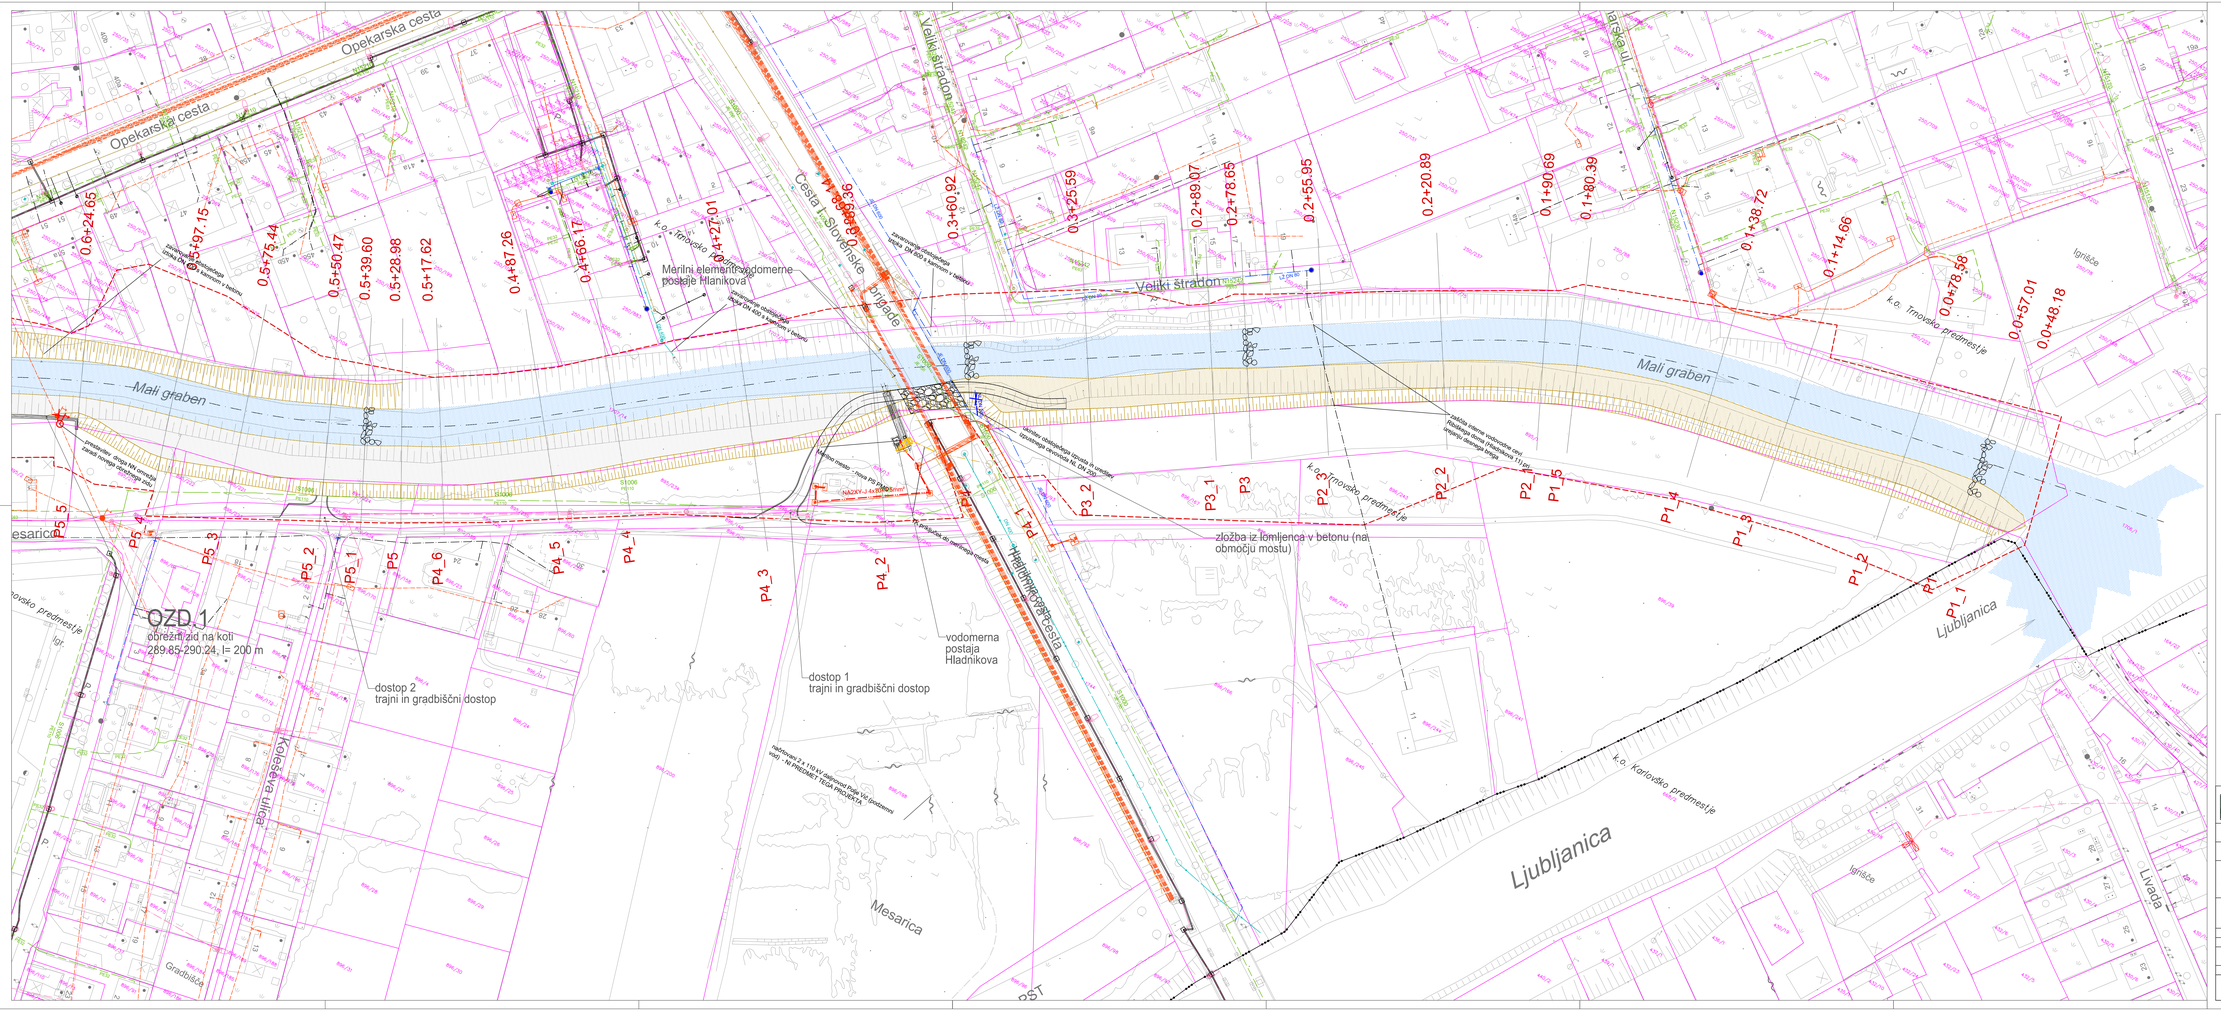
Opekarska cesta
Opekarska cesta
Mali graben
Mali graben
Veliki štradon
Veliki štradon
Cesta na Slovenske brigade
Cesta na Slovenske brigade
Hladnikova cesta
Hladnikova cesta
Mesarica
Mesarica
Kolesarska ulica
Gradišče
Ljubljanica
Ljubljanica
k.o. Trnovsko predmestje
k.o. Trnovsko predmestje
k.o. Koriovško predmestje
Igrišče
Livada
0,6+24,65
0,5+97,15
0,5+75,44
0,5+50,47
0,5+39,60
0,5+28,98
0,5+17,62
0,4+87,26
0,4+66,17
0,4+44,27
0,4+22,01
0,3+60,92
0,3+25,59
0,2+89,07
0,2+78,65
0,2+55,95
0,2+20,89
0,1+90,69
0,1+80,39
0,1+38,72
0,1+14,66
0,0+78,58
0,0+57,01
0,0+48,18
OZD 1
obrežni zid na koti
289.85-290.24, l= 200 m
dostop 2
trajni in gradbiščni dostop
dostop 1
trajni in gradbiščni dostop
vodomerna
postaja
Hladnikova
Merilni elementi vodomerne
postaje Hladnikova
zložba iz lomljenca v betonu (na
območju mostu)
P1_1
P1_2
P1_3
P1_4
P1_5
P2_1
P2_2
P2_3
P3
P3_1
P3_2
P4_1
P4_2
P4_3
P4_4
P4_5
P4_6
P5
P5_1
P5_2
P5_3
P5_4
P5_5
LEGENDA
območje obdelave – mejni črti
vkop
nasip
izravnava v terenu
obstoječa struga
poglobljena struga
poglobljena struga – kanal
kamnita zložba
suha zložba
dostopi
rušitev objekta
LEGENDA KOMUNALNIH VODOV
OBSTOJEČI
PREDVIDENI
INTERVENCIJSKI
NI PREDMET
UKINJENI
Kanalizacija
Kanalizacija - tlačevna
Vodovod
Plinovod
Vročevod
Električni vod NN
Električni vod VN
Javna razsvetljava
Elektronsko komunikacijska omrežja
Ravnikarjeva
Nadmorska višina
območje na
OPHODU ROGARI
Mali Graben
Raziremenik 6a
PROJEKTANT
LUZ
LJUBLJANSKI URBANISTIČNI ZAVOD d.d.
Verovškova ulica 64, Ljubljana
Telefon +386(0)1 360 24 00
Fax +386(0)1 360 24 01
OBJEKT
ZAGOTAVLJANJE POPLAVNE VARNOSTI JZ DELA LJUBLJANE IN NASELIJ V OBČINI DOBROVA - POLHOV GRADEC - etapa 1A
INVESTITOR
Republika Slovenija, Ministrstvo za okolje in prostor
Dunajska cesta 47, 1000 Ljubljana
ODGOVORNI VODJA PROJEKTA
mag. Rok FAZARINC, univ.dipl.inž.gradb.; IZVO-R d.o.o.
IZS G-0644
ODGOVORNI PROJEKTANT
Marko FATUR, univ.dipl.inž.grad.; LUZ d.d.
IZS G - 2093
PROJEKTANTI
mag. Shuchita Špela LOŽAR, univ.dipl.inž. vod. in kom. inž.
Roman Pleško, nar.mat.teh.
VRSTA PROJEKTNE DOKUMENTACIJE
PGD - PO REVIZIJI
ŠT. PROJEKTA: H34-FR/15
VRSTA NAČRTA
9/2 ZBIRNI NAČRT KOM. VODOV
ŠT. NAČRTA: 7753-9/2
VSEBINA RISBE
ZBIRNIK KOMUNALNIH VODOV
MERILO: 1:500
DATUM
MAREC 2018, DOP, JULIJ 2019
ŠT. LISTA: 12
OPOMBE