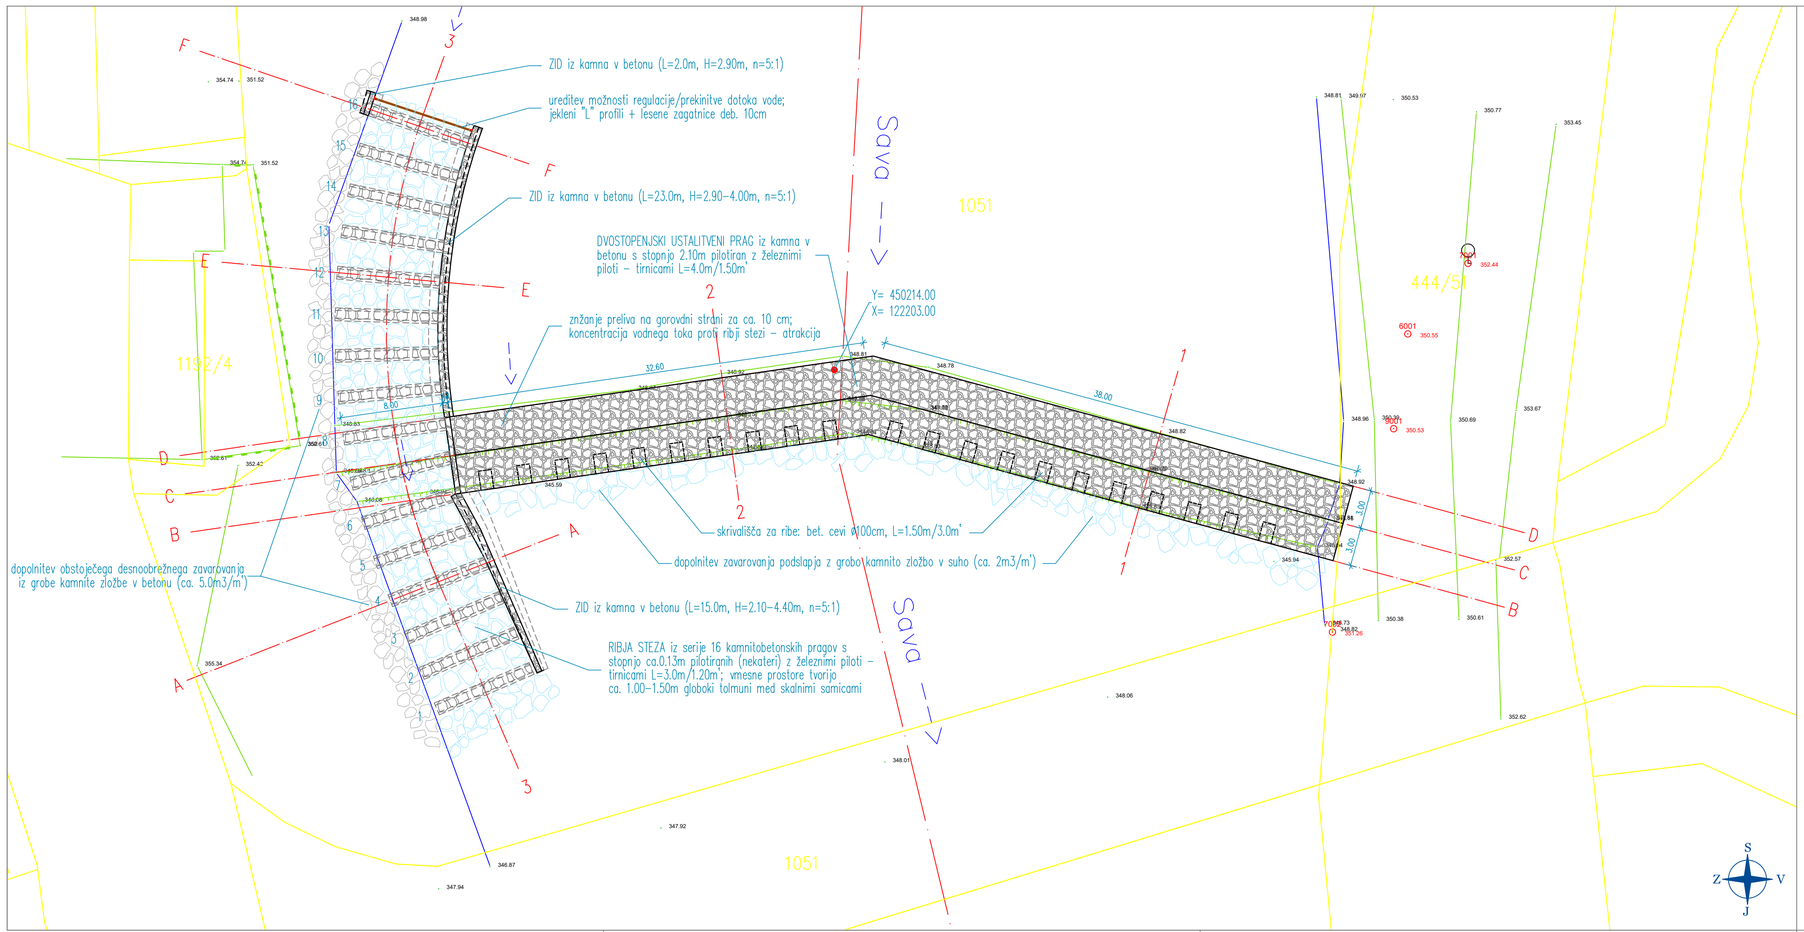

!!!OPOZORILO!!!: Potek zemljiškega katastra je zgolj informativen

VGP ACB d.d. KRANJ

sedež: Mirka Vadnova 5, 4000 Kranj
tel: 04 20 13 610 fax: 04 20 13 620
e-pošta: info@vgp-kranj.si
splet: www.vgp-kranj.si

Naročnik:	RS, MKO, ARSO
Naslov programa: (Naziv objekta:)	SAVA – Sanacija pragu pri Savskem logu v Kranju
Številka programa:	68/2013
Vrsta programa:	projekt vzdrževalnih del
Naslov risbe:	GRADBENA SITUACIJA
Merilo:	1 : 250
Datum:	oktober 2013
Štev. priloge:	G.1.2

Ime in priimek:	Id. številka:	Podpis:
Odg. vodja proj.: mag. Jošt Sodnik, u.d.i.grad.	G-2812	
Odg. projektant: Pavel Debeljak, u.d.i.vki.	G-3445	