



PREREZ A-A

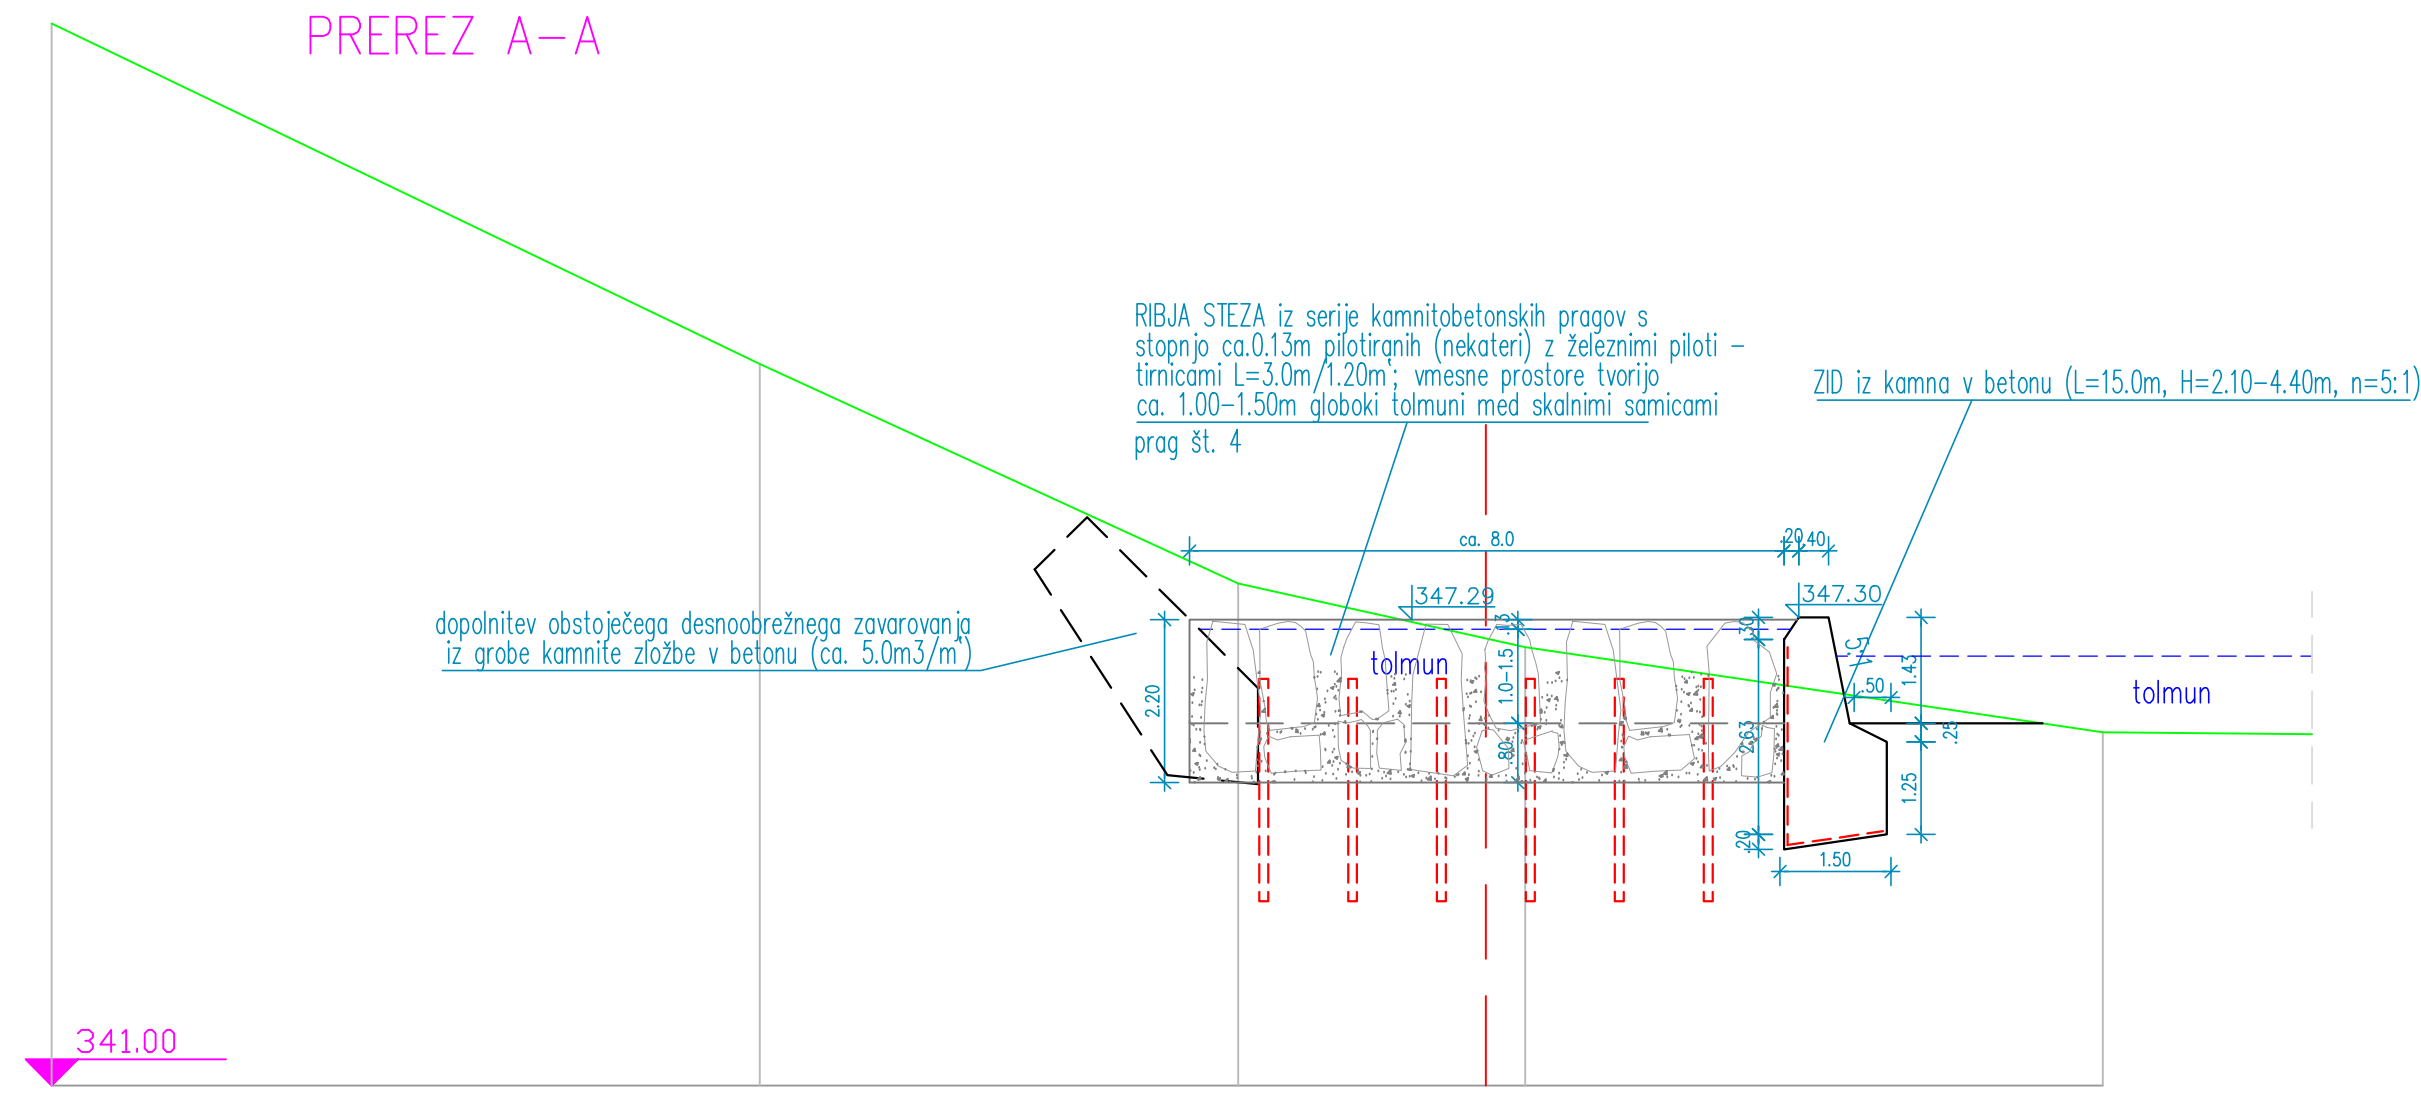


0.00	9.56	16.02	19.89	27.69
355.34	350.74	347.78	346.92	345.77

PREREZ F-F

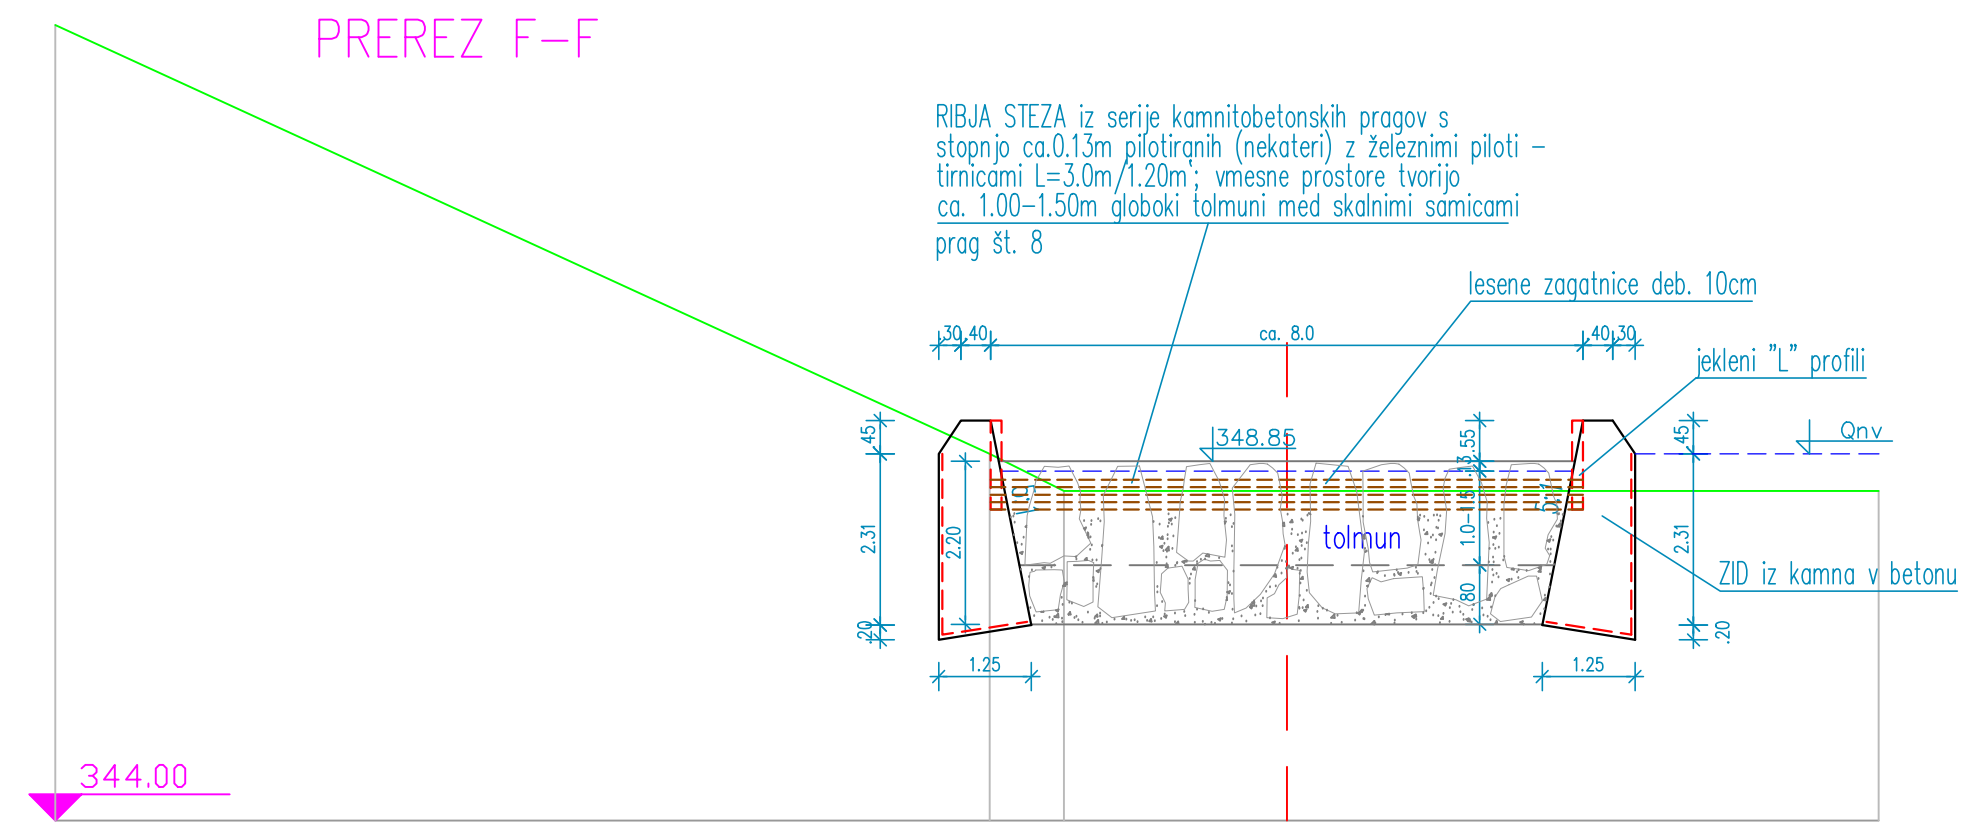

0.00	12.61	13.61	16.62	24.61
354.74	348.95	348.45	348.45	348.45

PREREZ E-E

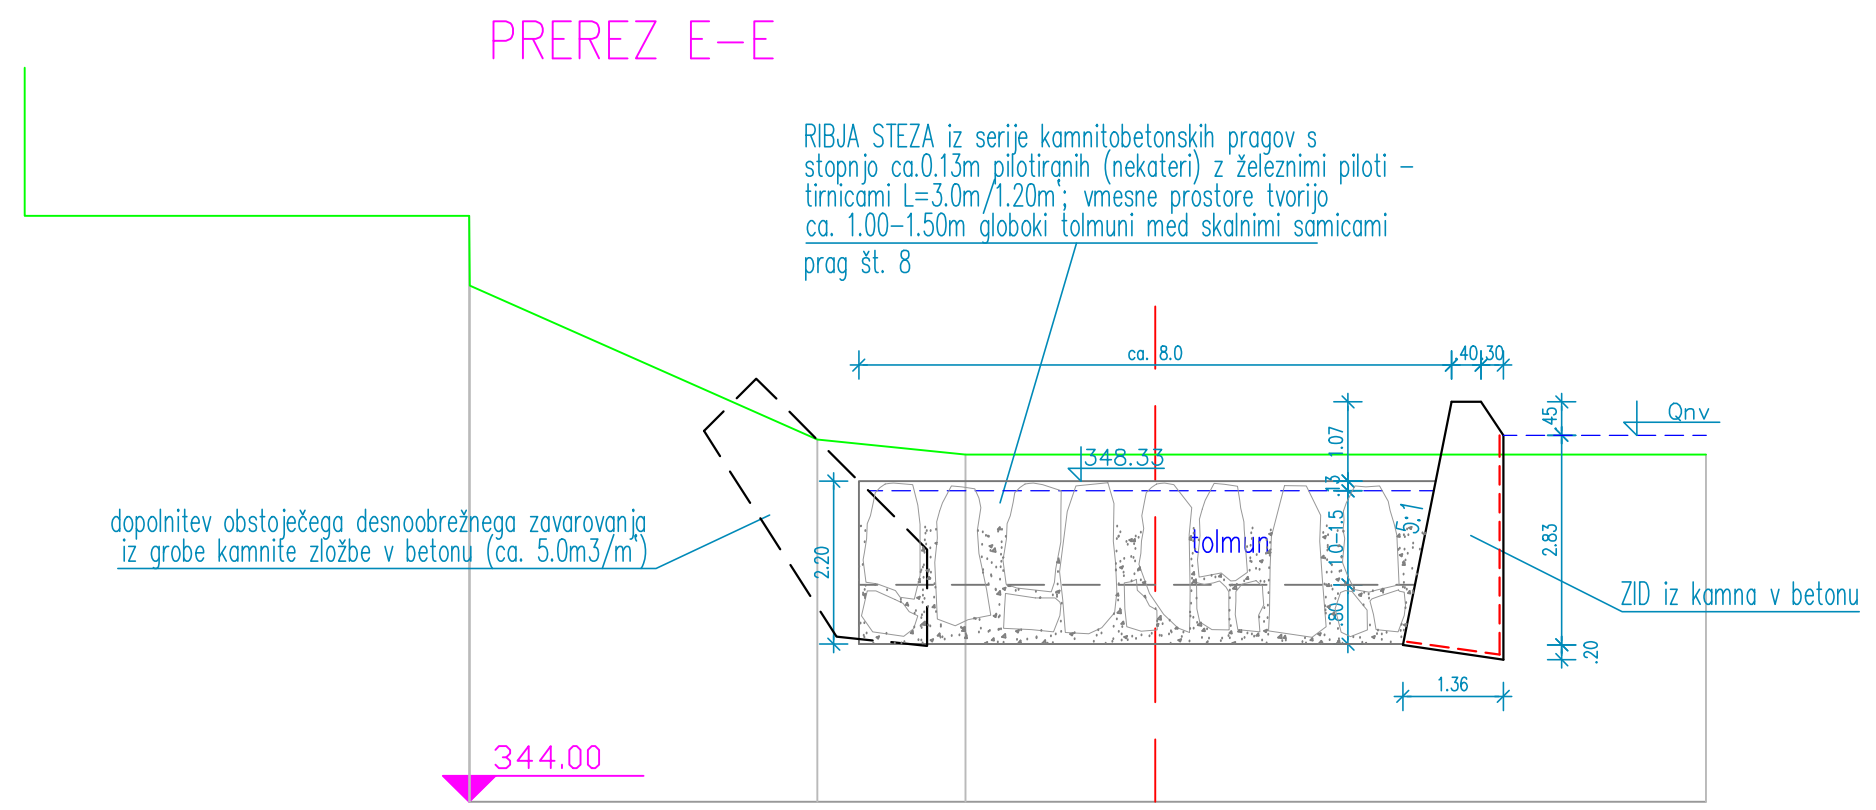

0.00	4.70	6.70	9.26	16.70
350.97	348.89	348.69	348.69	348.69

VGP d.d.
AGB KRANJ

sed: Mirka Vodnava 5, 4000 Kranj
 tel: 04 20 13 610 fax: 04 20 13 620
 e-pošta: info@vgp-kranj.si
 www.vgp-kranj.si

Narobnik: RS, MKO, ARSO

Ime in priimek: mag. Jošt Sodnik, u.d.i.grad. M. številka: G-2812 Podpis: *J. Sodnik*

Odg. vodja proj.: Pavel Debeljak, u.d.i.vki. G-3445 *P. Debeljak*

Štev. programa: 68/2013

Vrsta programa: projekt vzdrževalnih del

Štev. risbe: PREČNI PREREZI 2

Merilo: 1 : 100

Datum: oktober 2013

Štev. prilog: G.3.2