

Prerez D-D

Prerez G-G

Prerez A-A (1:50)

Prerez J-J









Prerez H-H

Prerez E-E

Prerez F-F

Prerez C-C

Prerez K-K

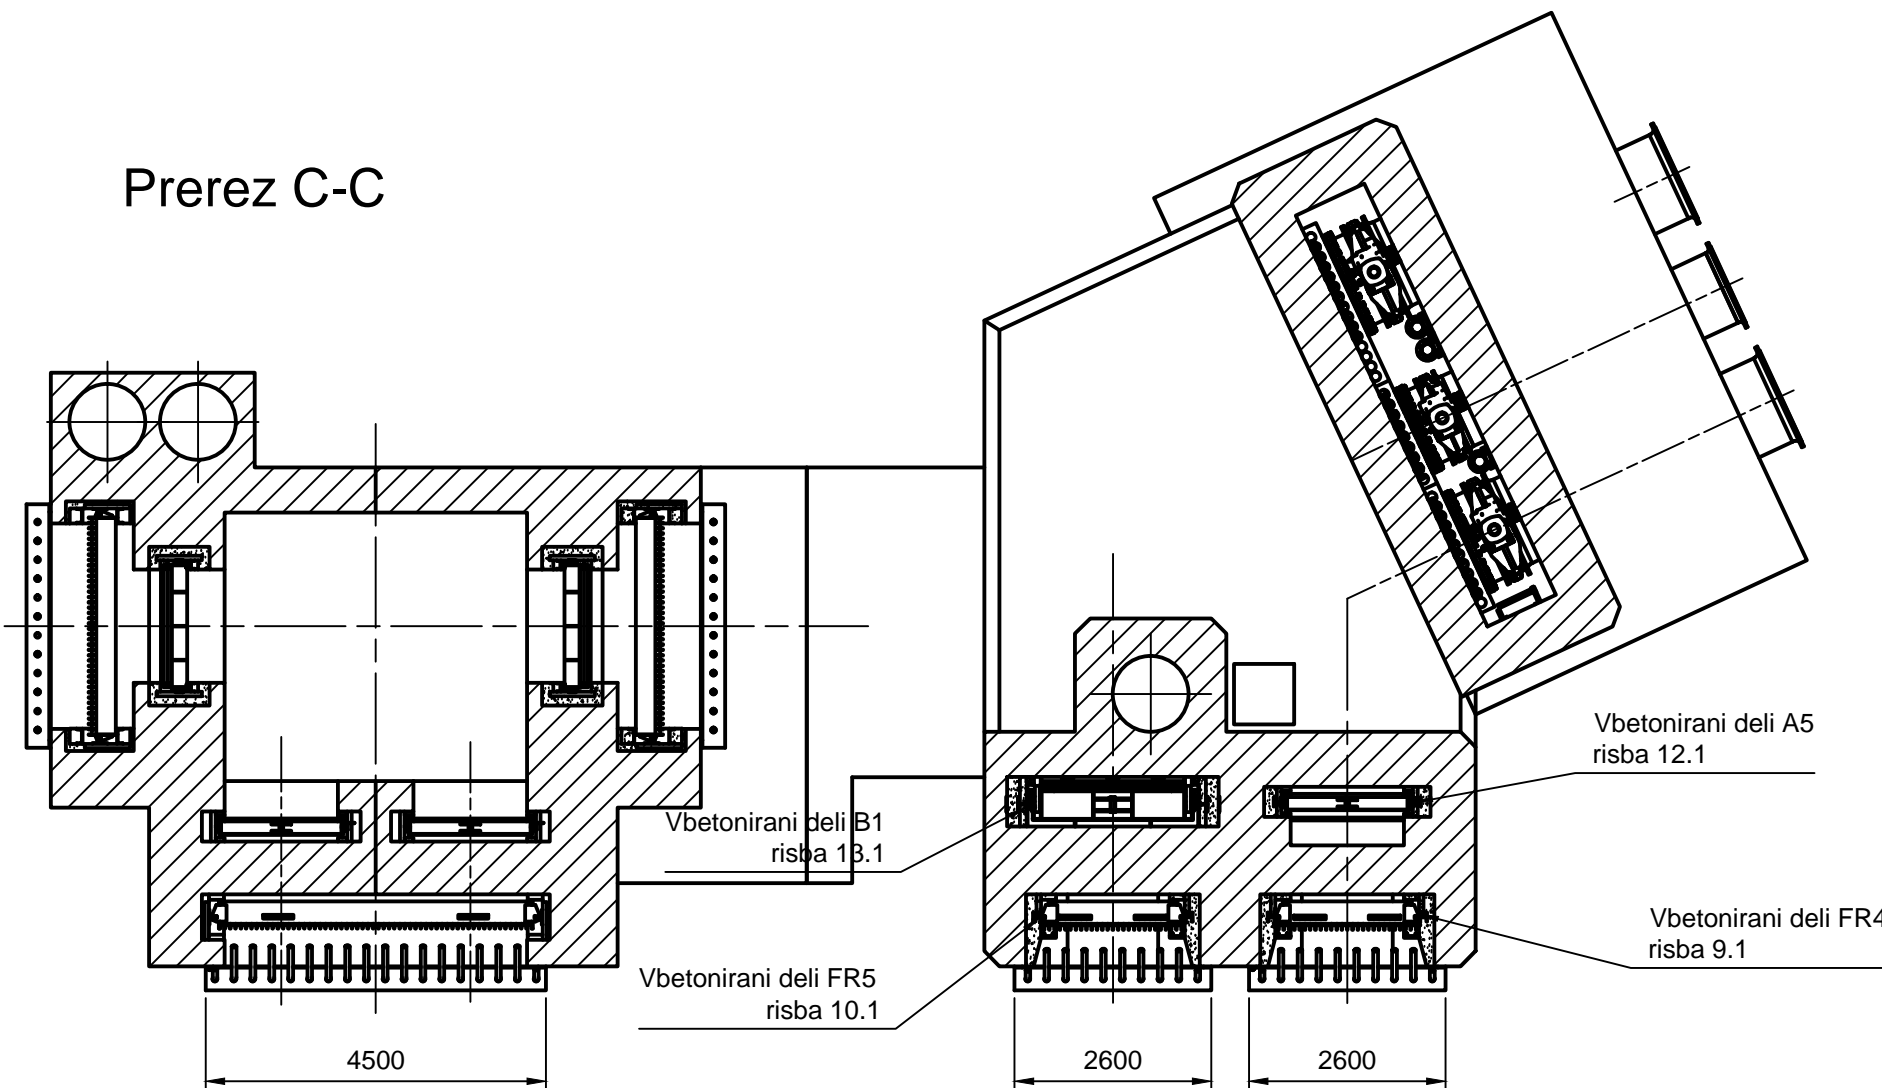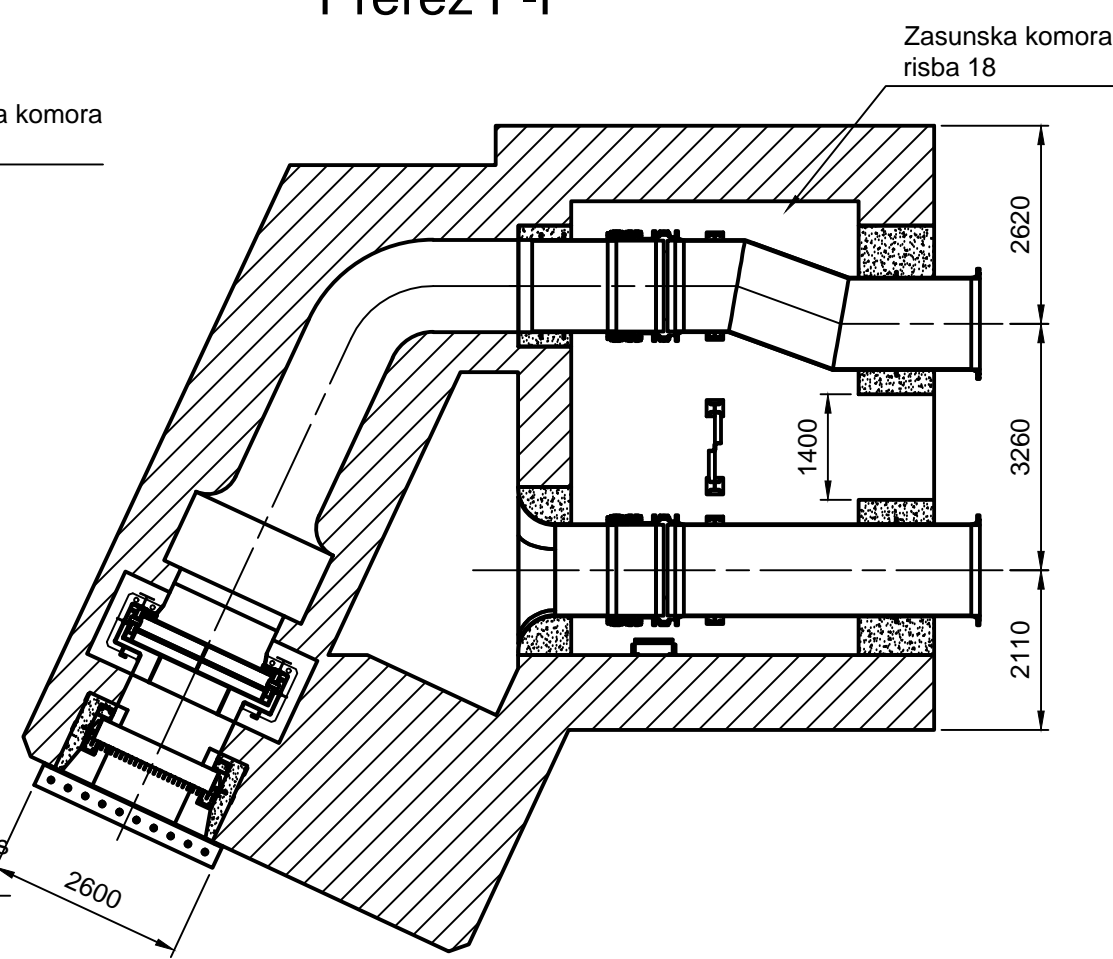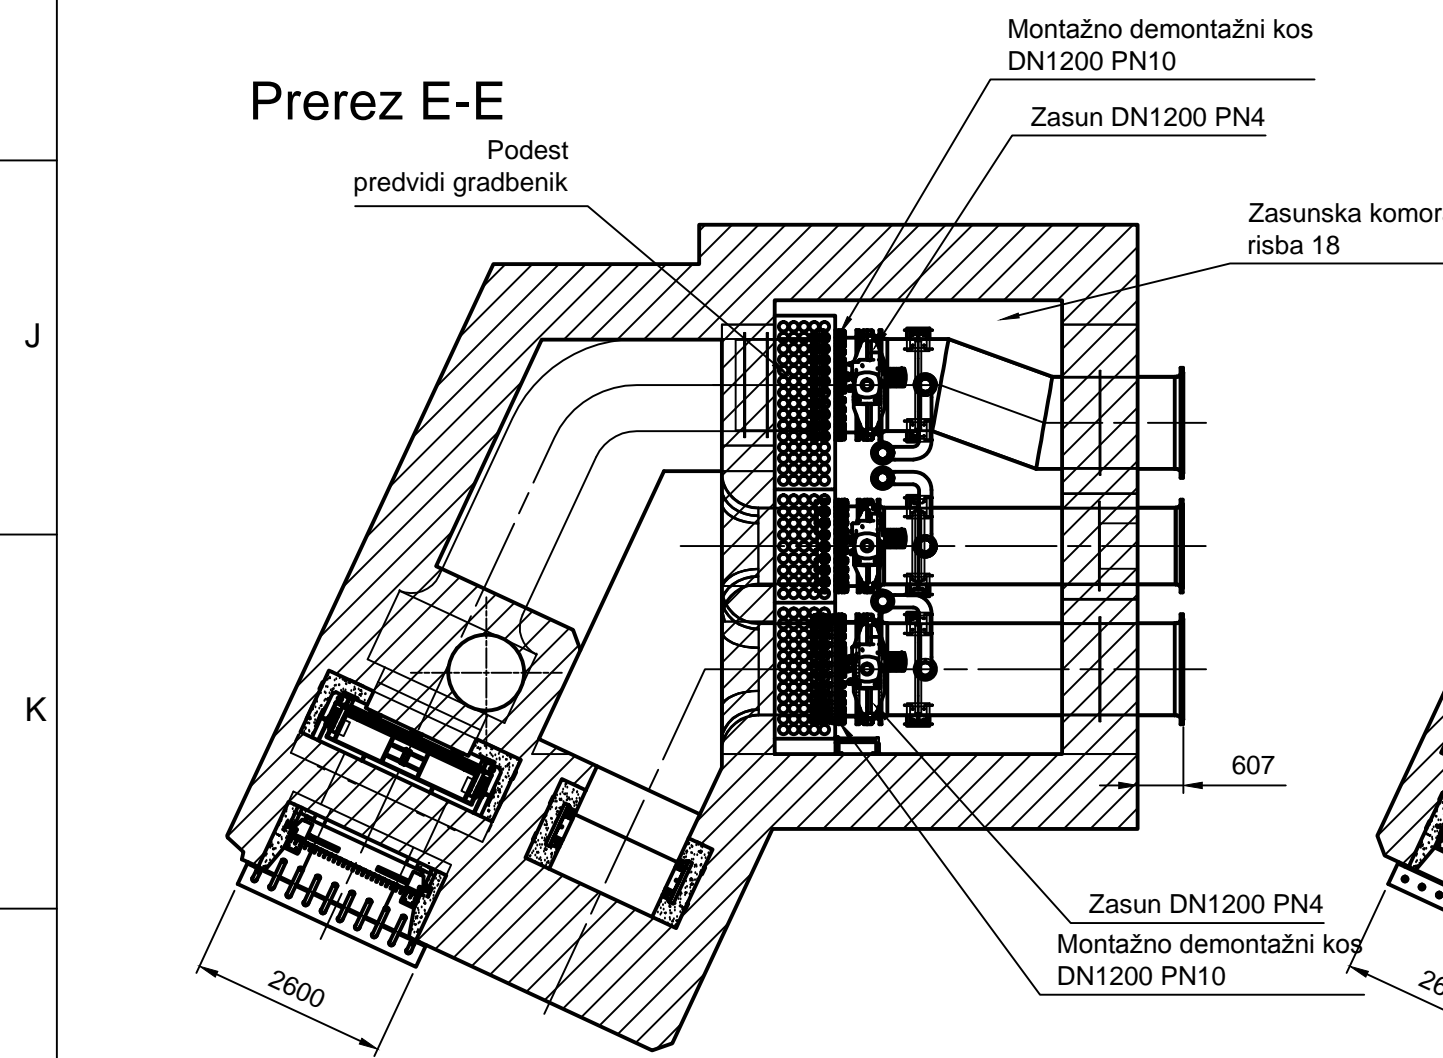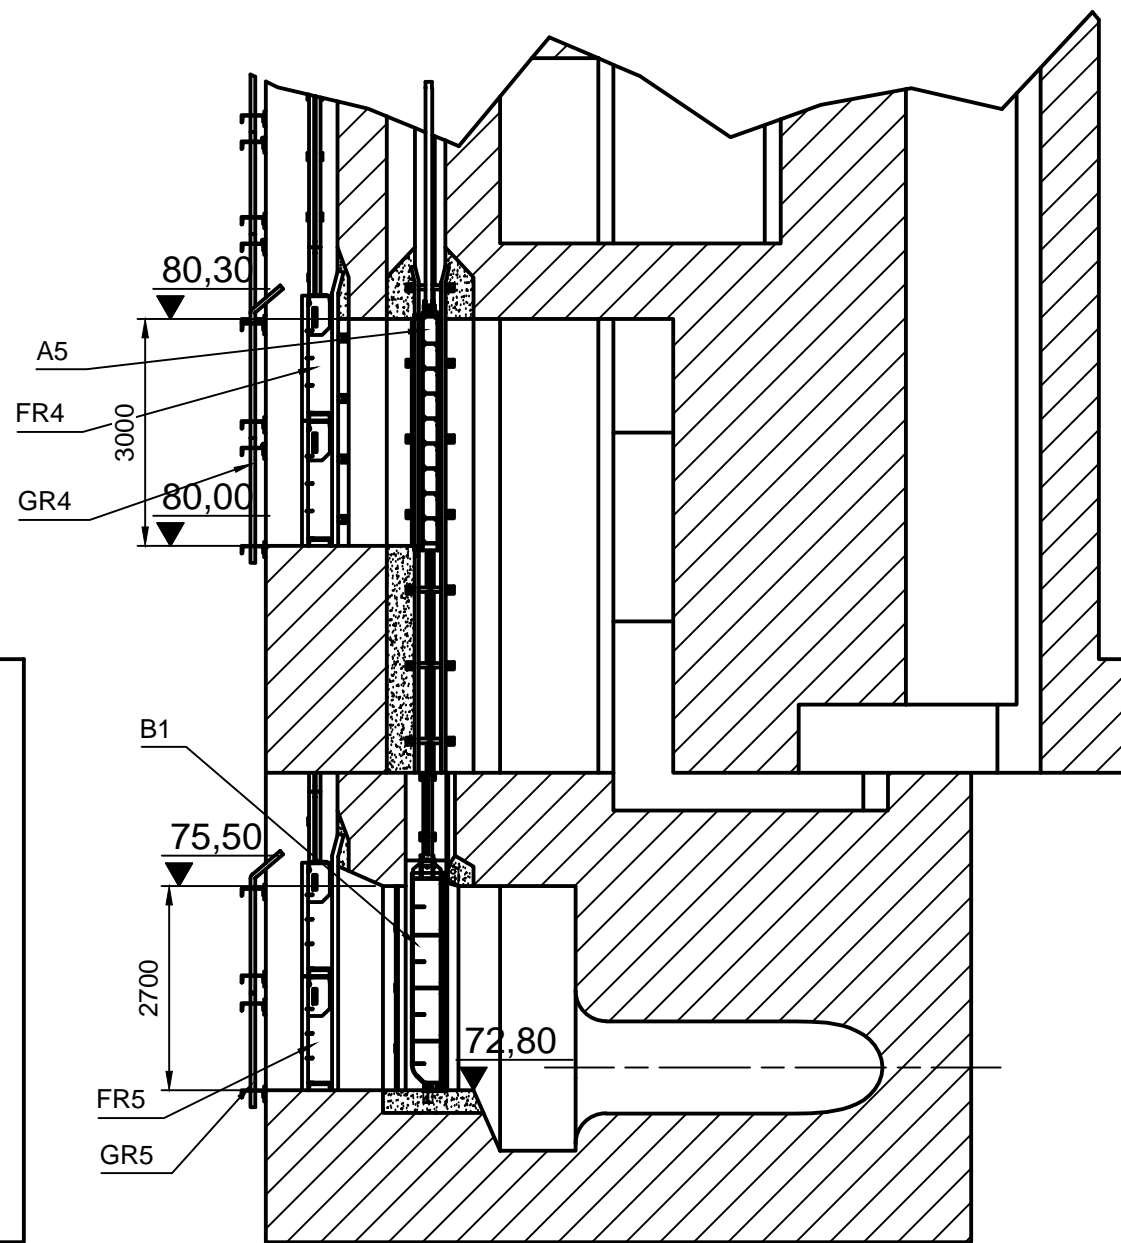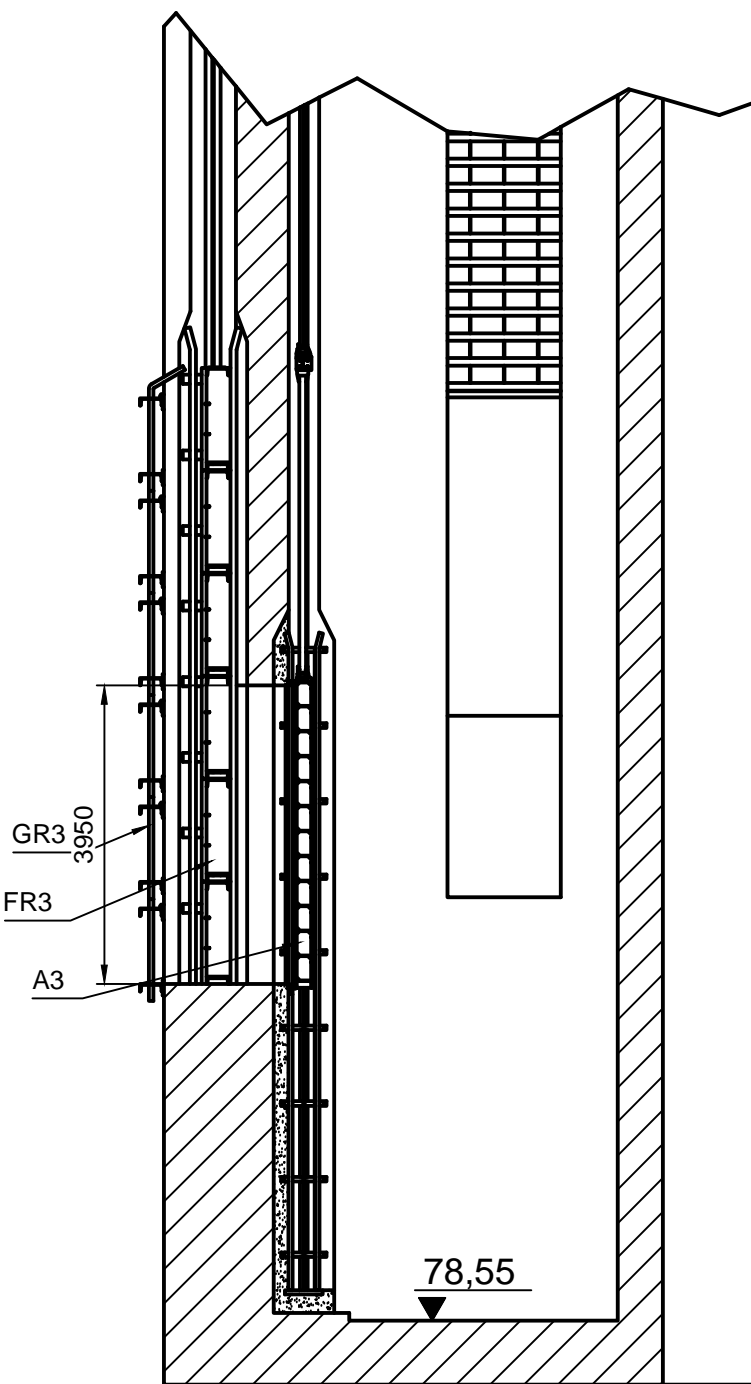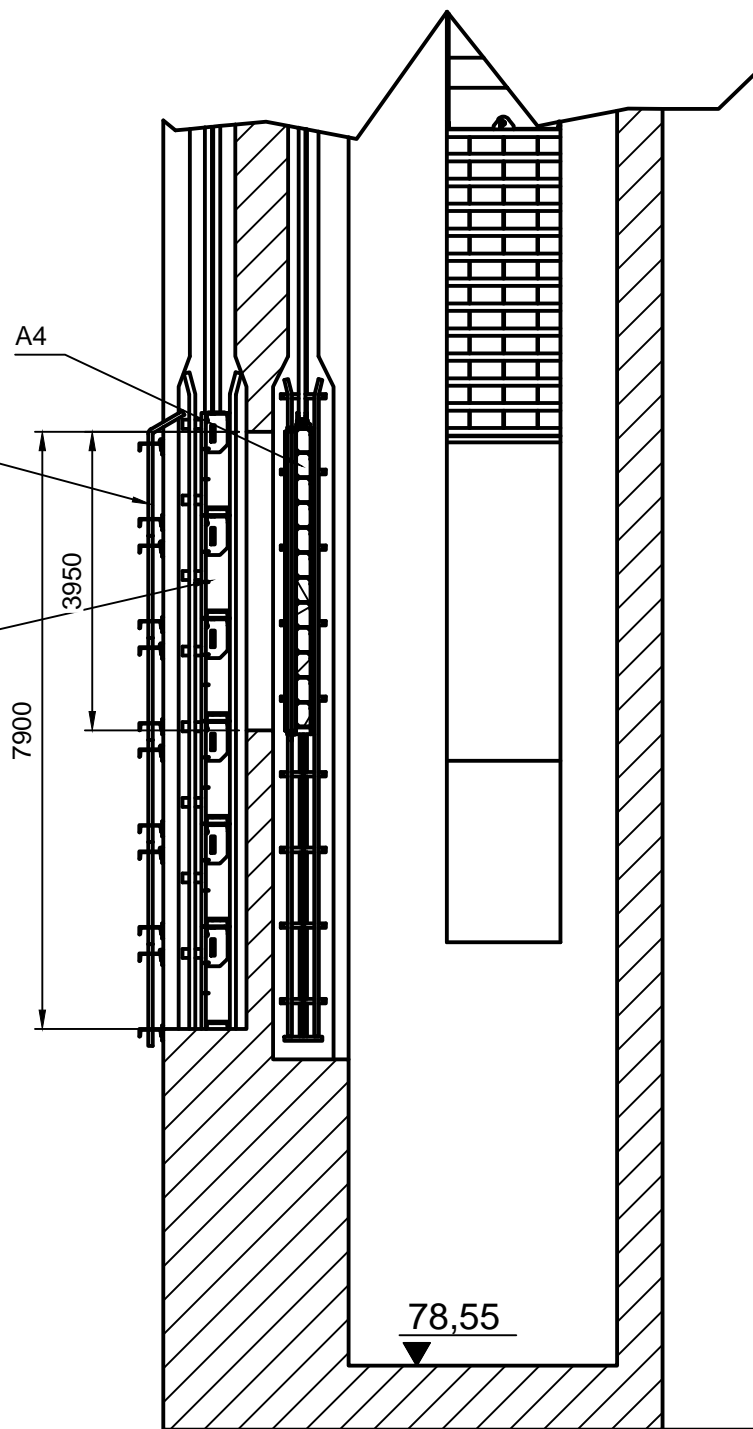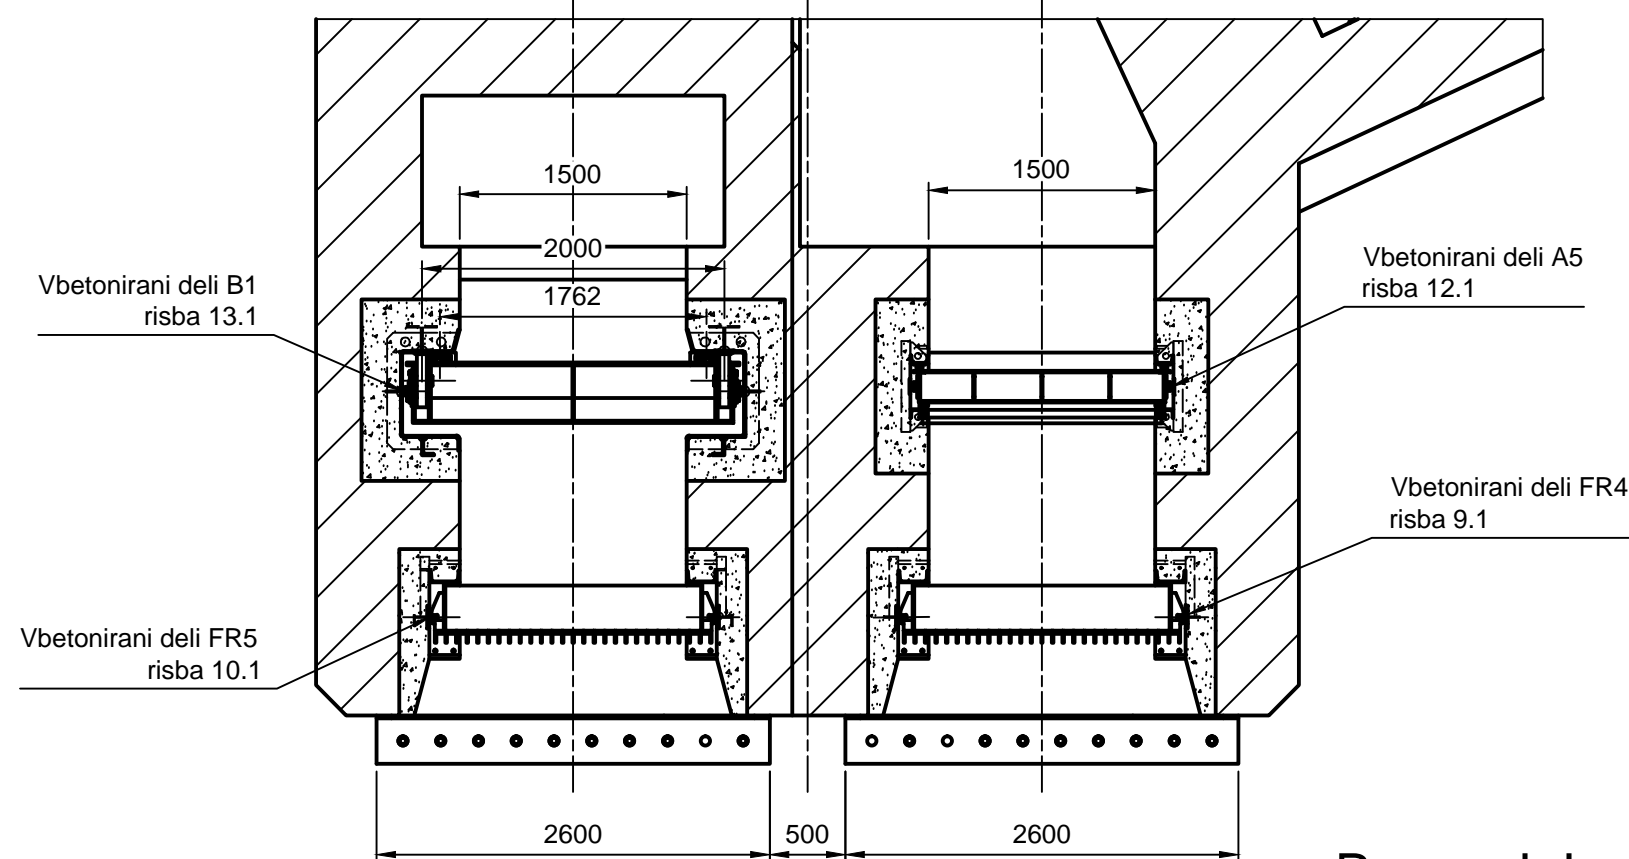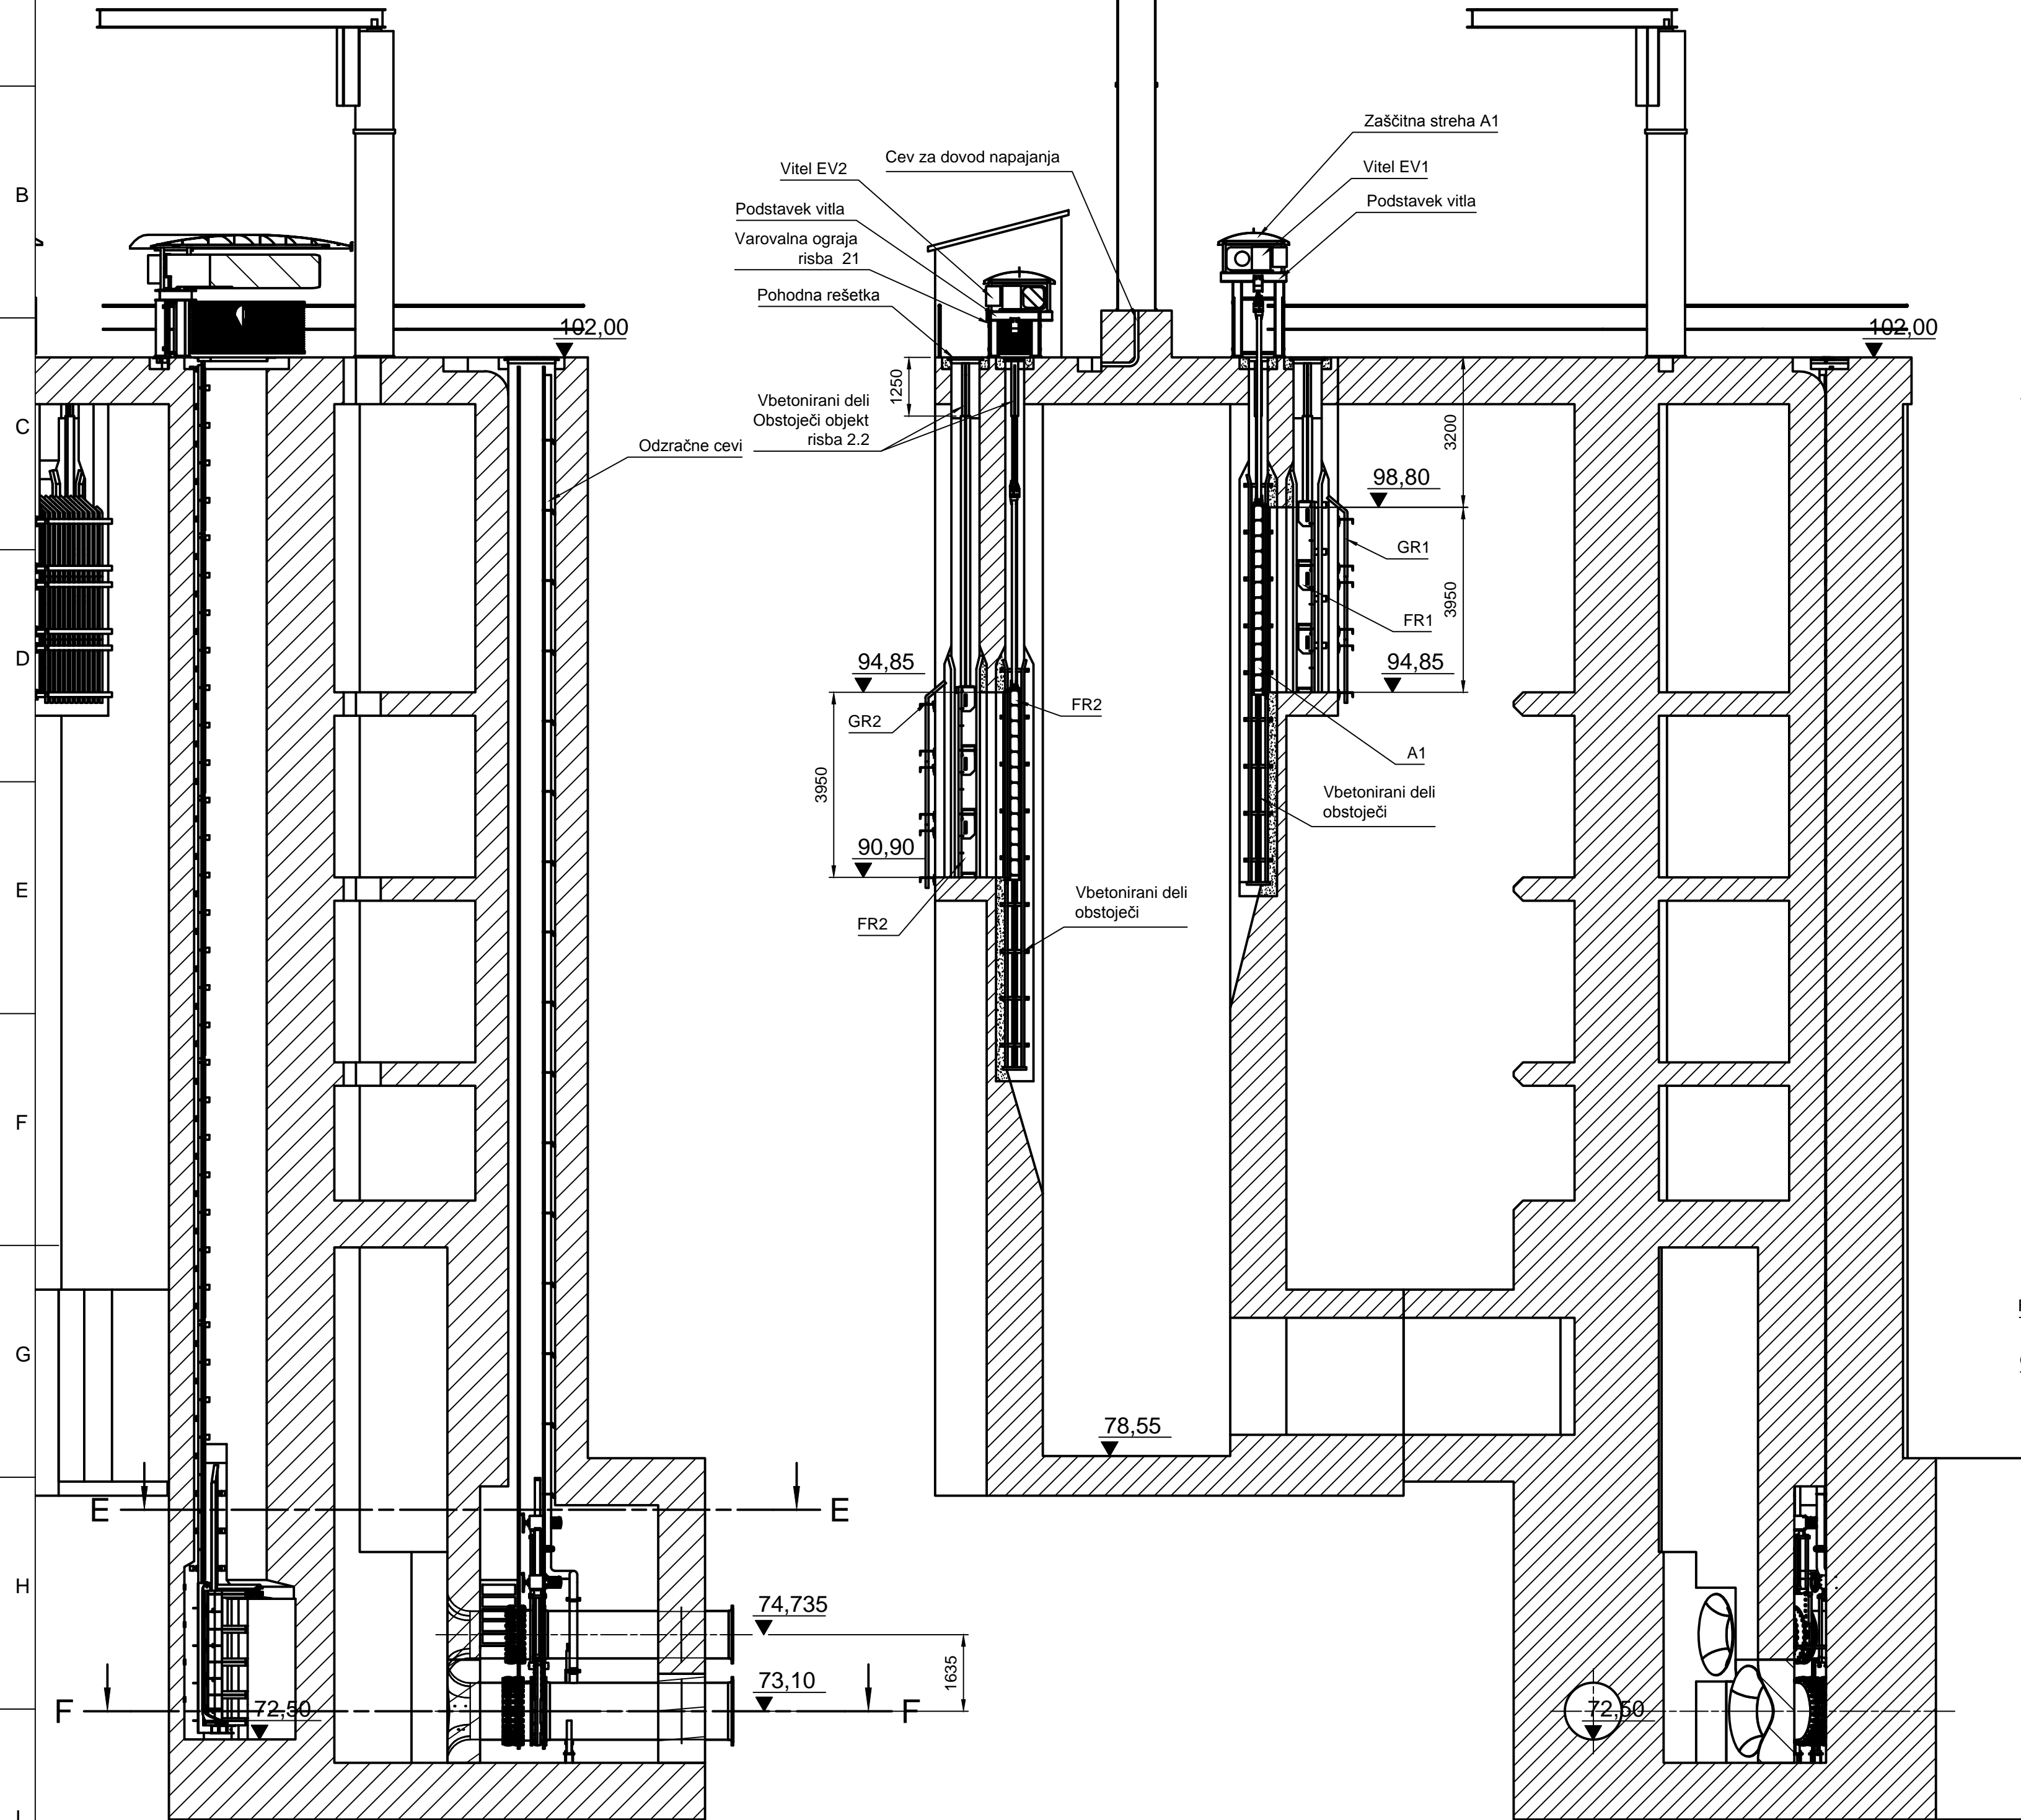

OPOMBE					
1	REFERENČNE RISBE: 1_Pregrada Vogršček - Situacija				
2	<div><div></div> - Primarni beton</div> <div><div></div> - Sekundarni beton</div>				
Projektant:			Naročnik/investitor:		
<div><div><div></div></div><div>Hidrotehnik</div><div>Vodnogospodarsko podjetje d.o.o.</div><div>Bovševska 37 1000 Ljubljana</div></div> <div><div><div></div></div><div>PROJEKT</div><div>NOVA GORICA</div></div>			MINISTRSTVO ZA OKOLJE IN PROSTOR Dunajska cesta 48, 1000 Ljubljana		
NAZIV:			Objekt:		
IME IN PRIIMEK:			SANACIJA PREGRADE VOGRŠČEK S PRIPADAJOČIMI OBJEKTI		
DOD. VOD. PROJ.:			Vsebinsko/naslov risbe:		
Miran Komel, u.d.i.g. G-1095			PREGRAĐA VOGRŠČEK - ODZEMNI OBJEKT-Dispozicija		
DOD. PROJ.:			Št. oznaka načrta in nacrta:		
Martin Cmekar u.d.i.g. G-3884			5 - NAČRT STROJNE OPREME		
SODZELAVCI:			Št. proj.:		
Robert Hočevar			R-498/16		
Datum:			Št. risbe:		
Marec 2018			1.1		
Vrata proj. dokumentacije:			Merilo:		
PZI			1:100 1:50 2/2		