


DRSNE ZAPORNICE A1, A2, A3 in A4
(Merilo 1:40)

DOLVODNI POGLED

POGLED A

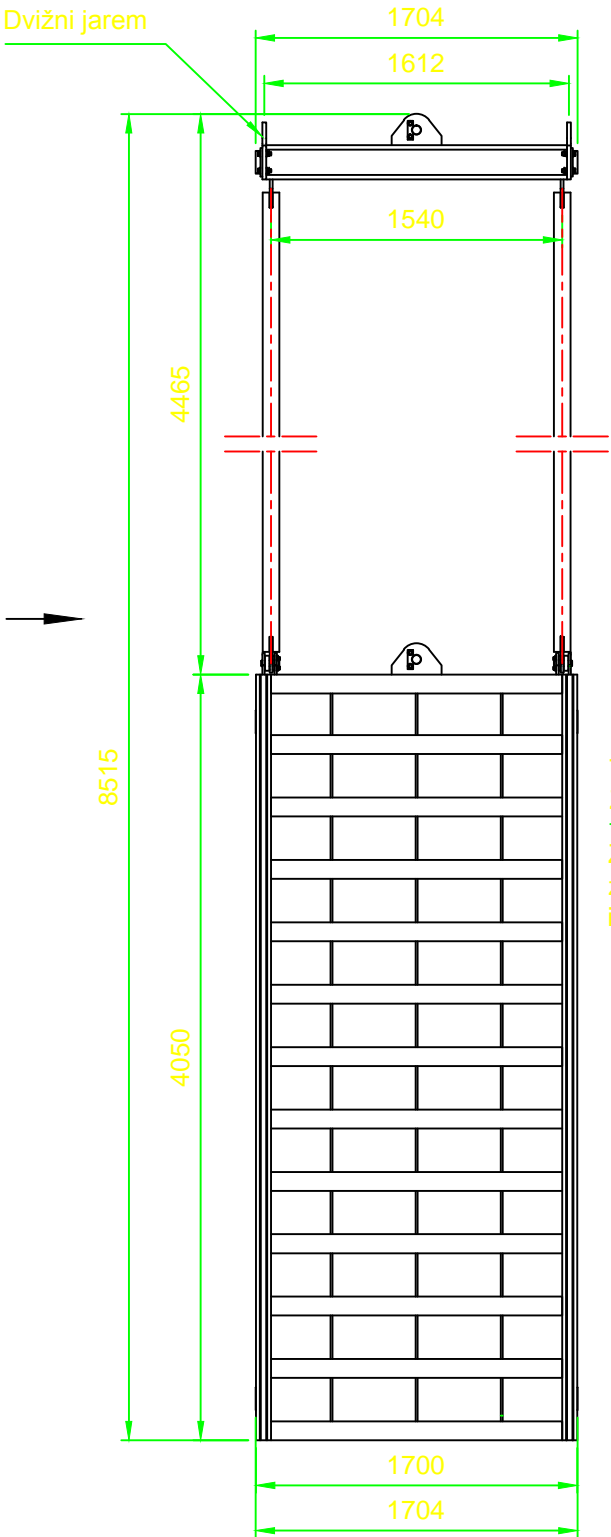


Telo
Zapornice
Zajezna stena
zapornice narejena
iz nerjavnega jekla

Drsna letev

Stransko
vodilo

POGLED B

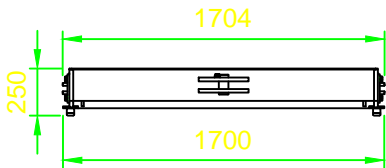




	DRSNA ZAPORNICA A1	DRSNA ZAPORNICA A2	DRSNA ZAPORNICA A3	DRSNA ZAPORNICA A4
ŠTEVILO ZAPORNIC ZA IZDELAVO	1	1	1	1
TEŽA ZAPORNICE [kg]	1894,77	1894,77	1894,77	1894,77
SKUPNA TEŽA [kg]	7579,08			

	SISTEM PKZ ZAŠČITE
DRSNA ZAPORNICA A1, A2, A3 in A4	II-d

OPOMBE

- REFERENČNE RISBE:
1.1_Pregrada Vogršček - Odvzemni objekt - Dispozicija
- Tolerance za vgrajene vbetonirane dele so v skladu s standardom DIN19704-2 klasa 2
Tolerance za izdelavo zvarjenih konstrukcij so v skladu s EN13920 klasa AE
Tolerance za izdelavo strojno obdelanih delov so v skladu s ISO 2768
- Vsi zvari so a=4mm, razen označenih
- Kvaliteta zvarov C po EN ISO 5817 razen čelnih zvarov in zvarov na nosilcih razreda B po EN ISO 5817

OBSEG KONTROLE:
- 100% vizuelna kontrola
- 100% ultrazvočna kontrola za kombinacijske zware
- 100% rentgen za vsa križna mesta
- 10% magnetofluks za kotne zware, K in V zware
-  - Konstrukcijsko jeklo
 - Nerjavno jeklo
- PKZ zaščita: Glej točko 10.0_Protikorozijska zaščita hidromehanske opreme

Projektant:				Naročnik/Investitor:			
 PROJEKT NOVA GORICA				MINISTRSTVO ZA OKOLJE IN PROSTOR Dunajska cesta 48, 1000 Ljubljana			
				Objekt: SANACIJA PREGRADJE VOGRŠČEK S PRIPADAJOČIMI OBJEKTI			
NAZIV:	IME IN PRIIMEK:	ID. ŠT. IZS:	PODPIS:	Vsebina/naslov risbe:			
ODG. VOD. PROJ.:	Miran Komel, u.d.i.g.	G-1095		PREGRADA VOGRŠČEK - OBSTOJEČI OBJEKT - Drsne zapornice A1, A2, A3 in A4			
ODG. PROJ.:	Martin Cmrekar u.d.i.g.	G-3884		Št. oznaka načrta in načrt:			
SODELAVCI:				5 - NAČRT STROJNE OPREME			
Datum:		Vrsta proj. dokumentacije:		Št. proj:	Št. risbe:	Merilo:	Št. lista:
Marec 2018		PZI		R-498/16	11	1:40	1/1