

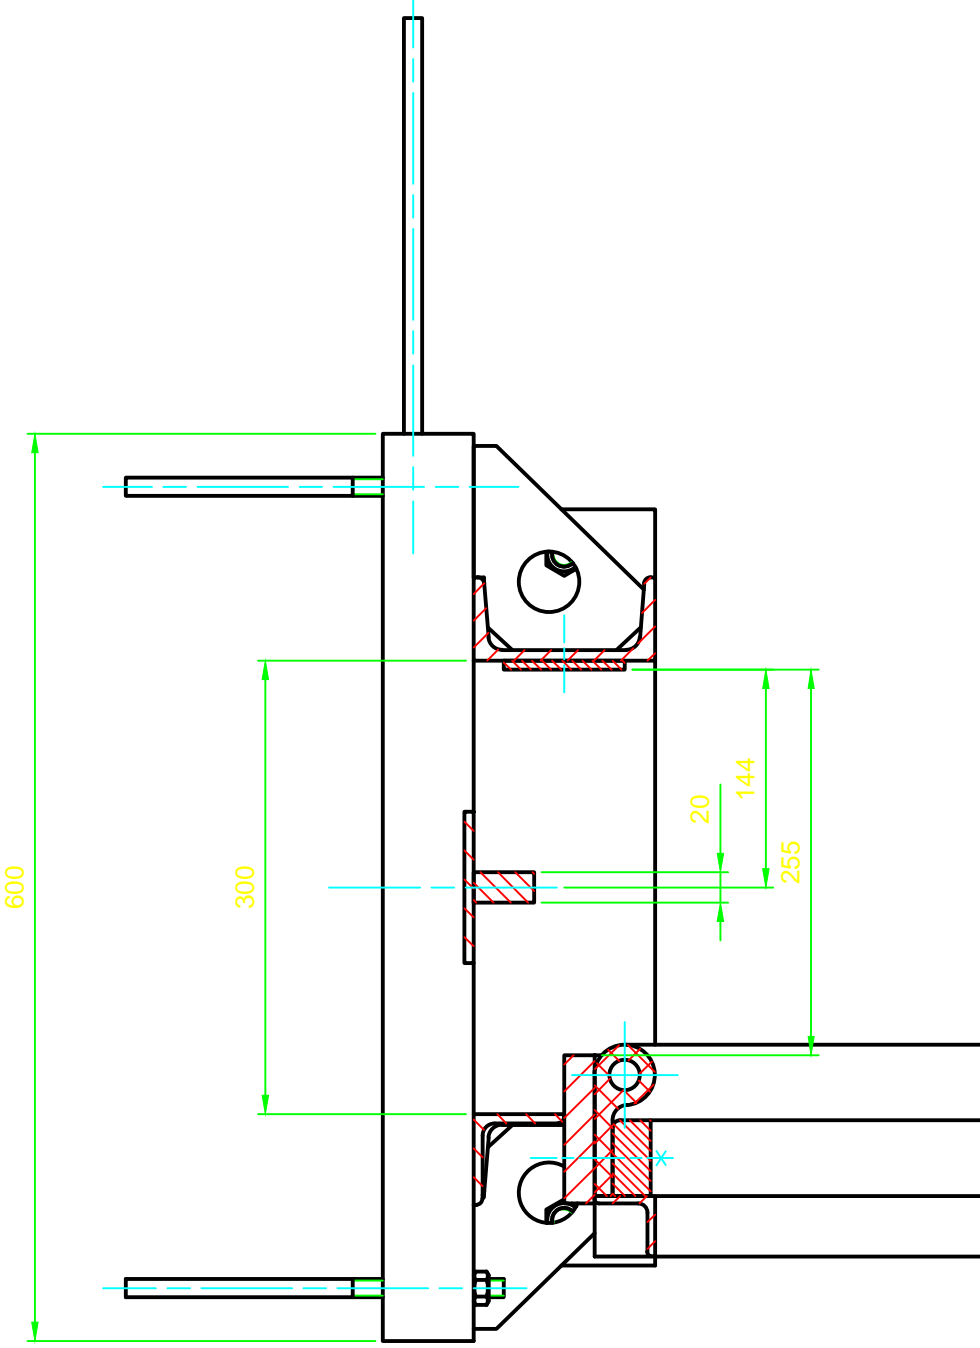



Prerez A-A (1:5)

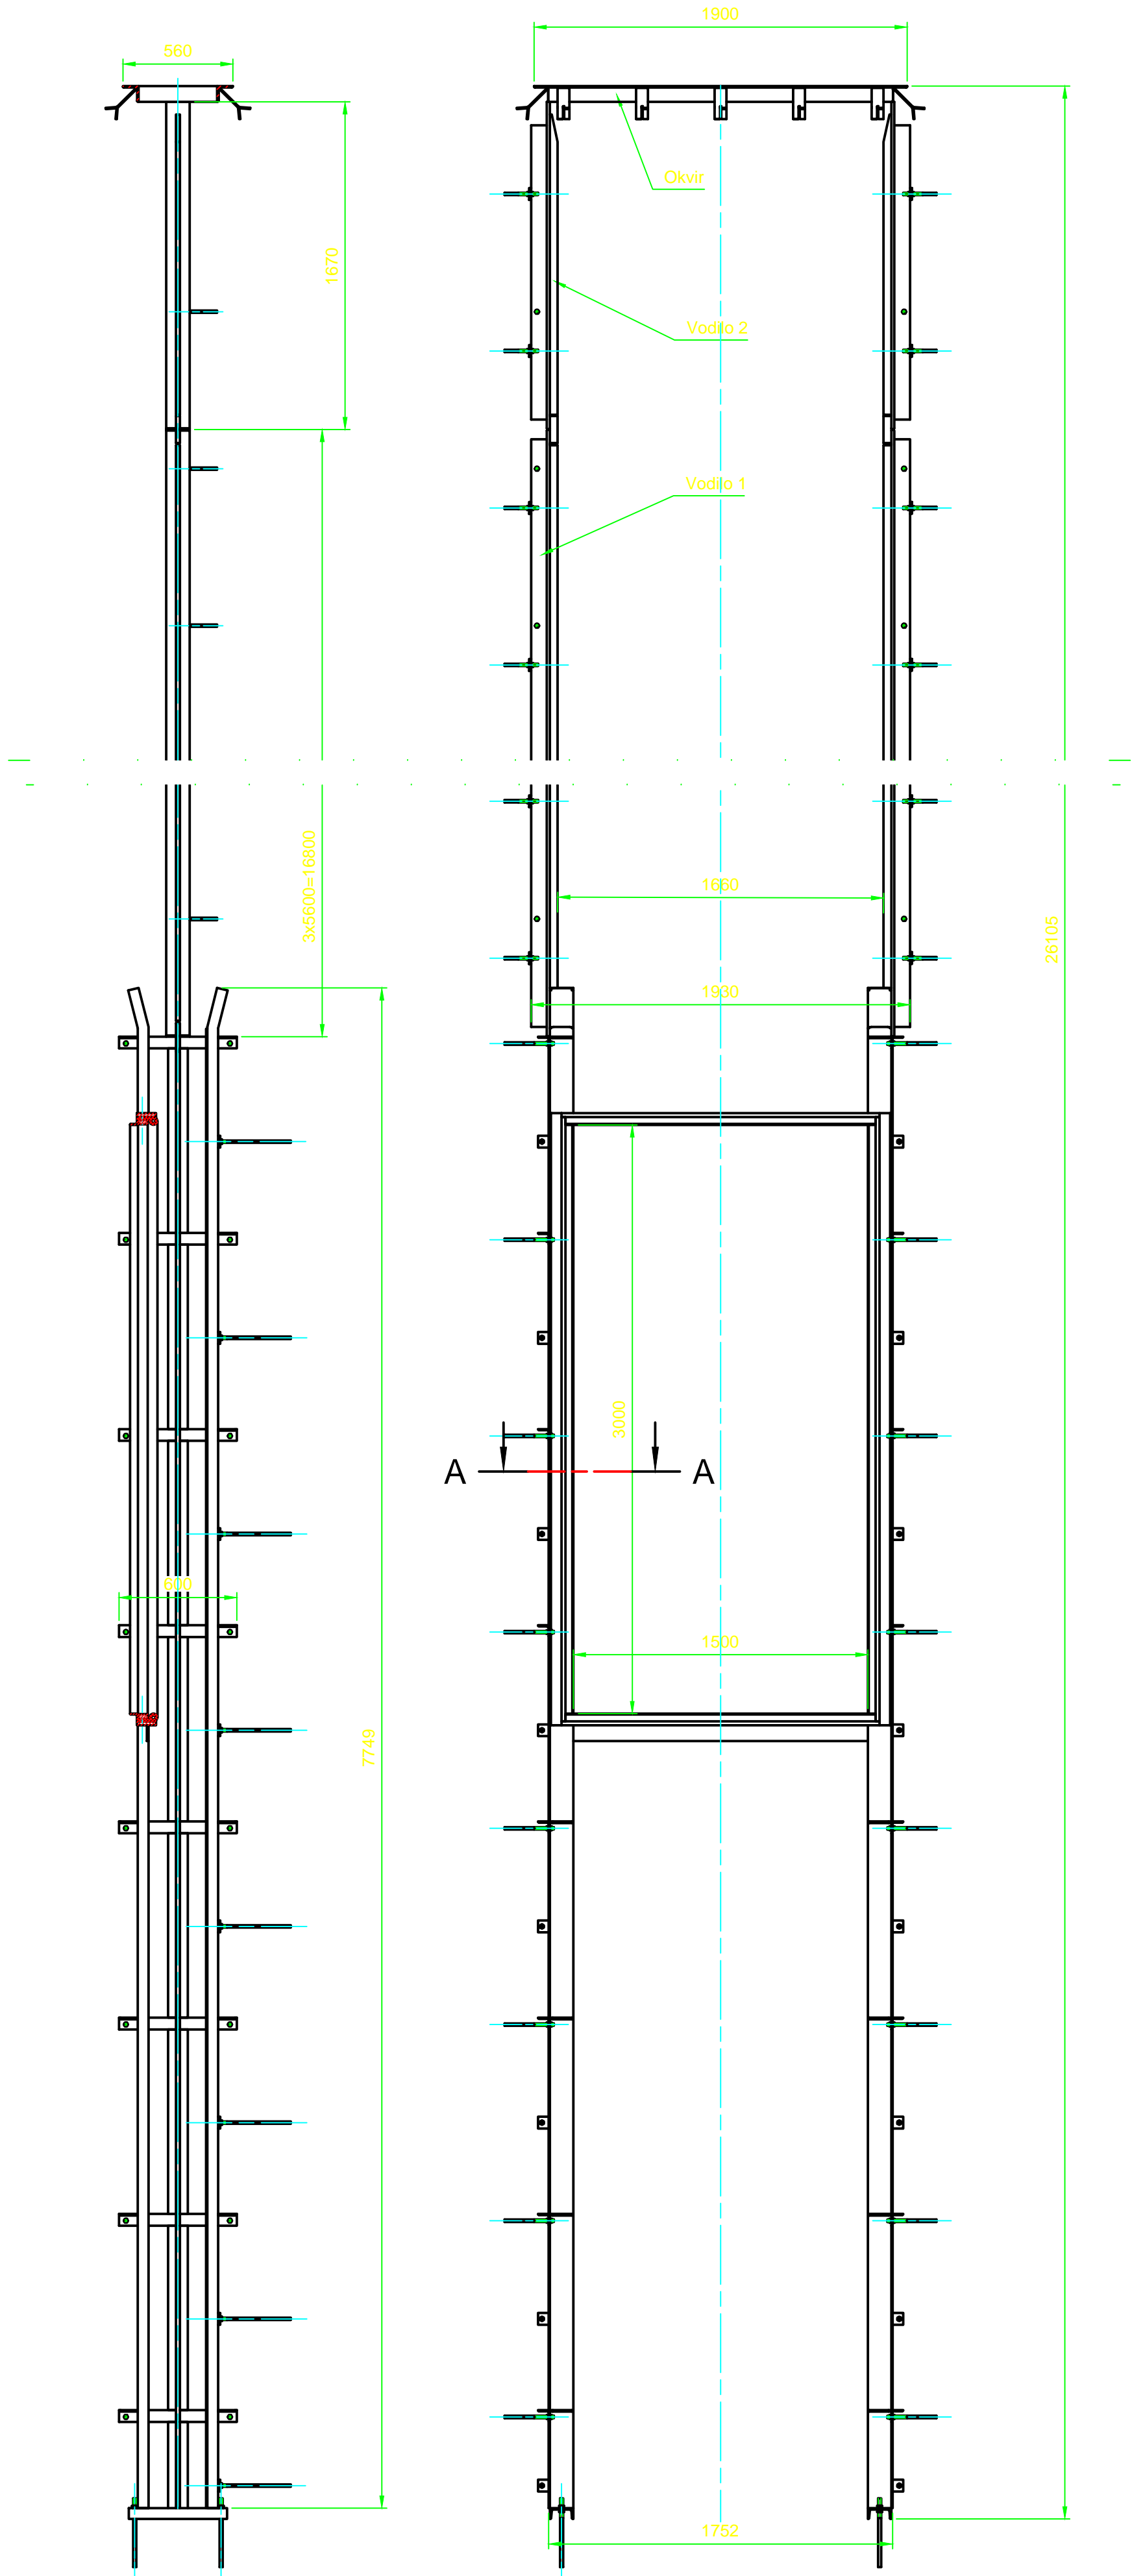


Okvir (1:15)
material: X5CrNi18-10, S235JR

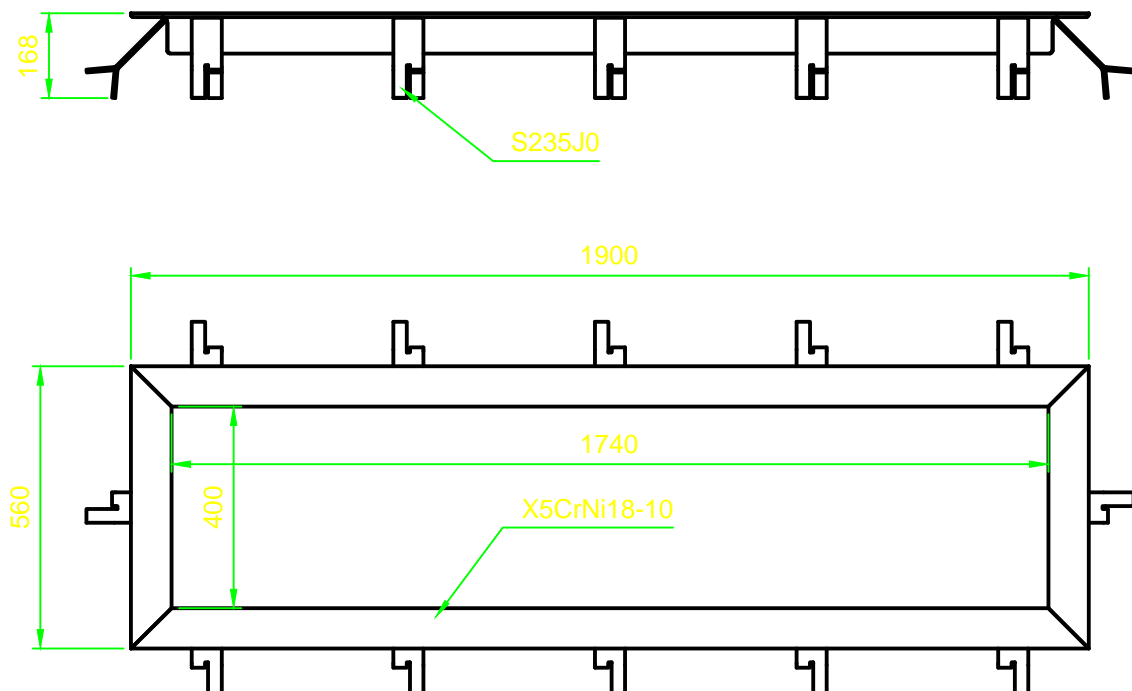


Vodilo 1
material: S355J2+N

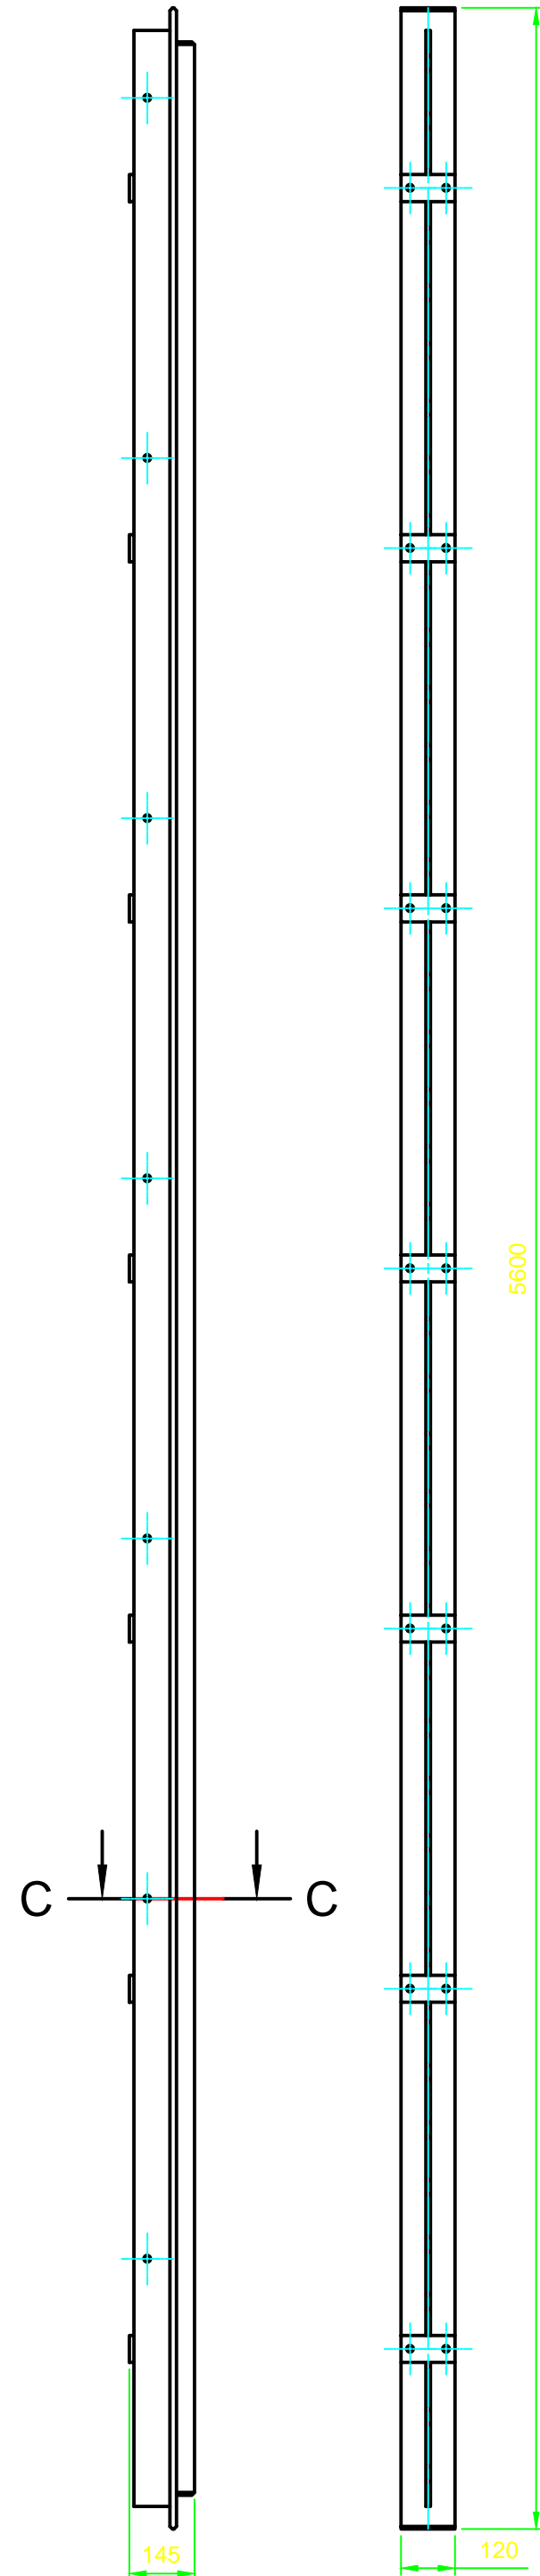


Prerez C-C (1:5)

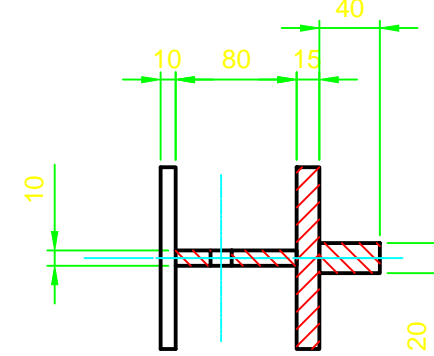

Vodilo 2
material: S355J2+N

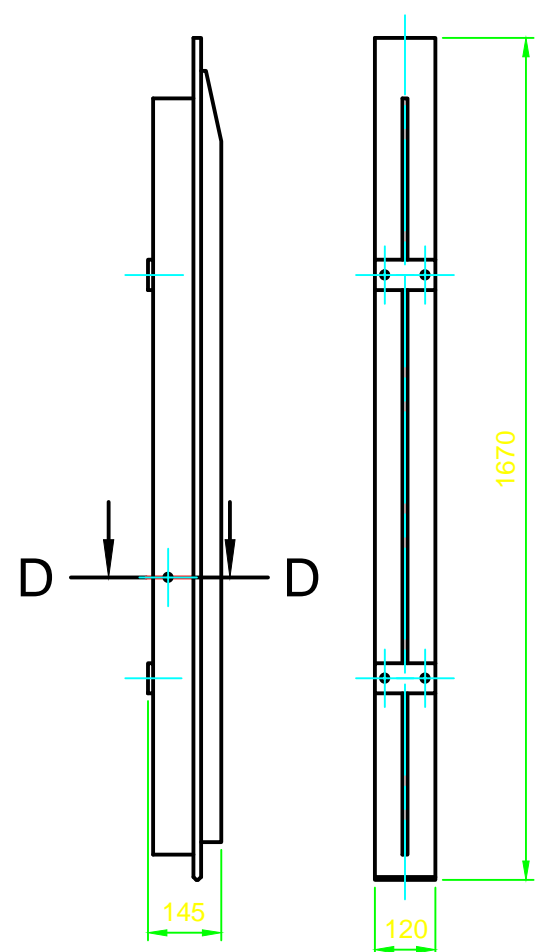

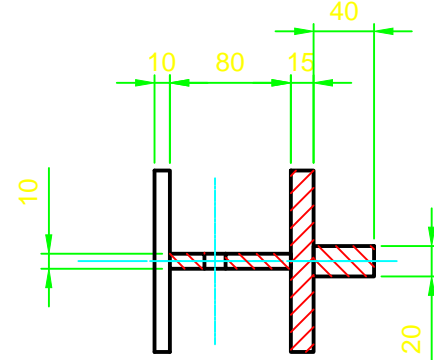

Prerez D-D (1:5)



Sistem PKZ zaštite: I

OPOMBE

- REFERENČNE RISBE:
1.1_Pregrada Vogršček - Odvzemni objekt - Dispozicija
- Tolerance za vgrajene vbetonirane dele so v skladu s standardom DIN19704-2 klasa 2
Tolerance za izdelavo zvarjenih konstrukcij so v skladu s EN13920 klasa AE
Tolerance za izdelavo strojno obdelanih delov so v skladu s ISO 2768
- Vsi zvari so a=4mm, razen označenih
- Kvaliteta zvarov C po EN ISO 5817 razen čelnih zvarov in zvarov na nosilnih razreda B po EN ISO 5817
- OBSEG KONTROLE:
- 100% vizuelna kontrola
- 100% ultrazvočna kontrola za kombinacijske zware
- 100% rentgen za vsa križna mesta
- 10% magnetofluks za kotne zware, K in V zware
- PKZ zaštita: glej točko 10.0_Protikorozijska zaštita hidromehanske opreme

Projektant:		Naročnik/investitor:	
 Hidrotehnik Vodnogospodarsko podjetje d.o.o. Bovštevova 47/1000 Ljubljana		MINISTRSTVO ZA OKOLJE IN PROSTOR Dunajska cesta 48, 1000 Ljubljana	
 PROJEKT NOVA GORICA		Objekt: SANACIJA PREGRADJE VOGRŠČEK S PRIPADAJOČIMI OBJEKTI	
NAZIV:	IME IN PRIIMEK:	D. ŠT. DOK.	POVRHS.
ODK. VOJ. PROJ.:	Miran Komel, u.d.i.g. G-1095		
ODK. PROJ.:	Martin Omrekar u.d.i.g. G-3884		
SOIZDELAVCI:	Robert Hočvar		
		Vsebine/naslov risbe:	
		PREGRADA VOGRŠČEK - NOV OBJEKT - DRSNA ZAPORNICA A5 - Vbetonirani deli	
		Št. oznaka načrta in nabit:	
		5 - NAČRT STROJNE OPREME	
Datum:		Vrsta proj. dokumentacije:	
Marec 2018		PZI	
		Št. proj.:	Št. risbe:
		R-498/16	12.1
		Merilo:	Št. lista:
		1:25 1:15	1/1