


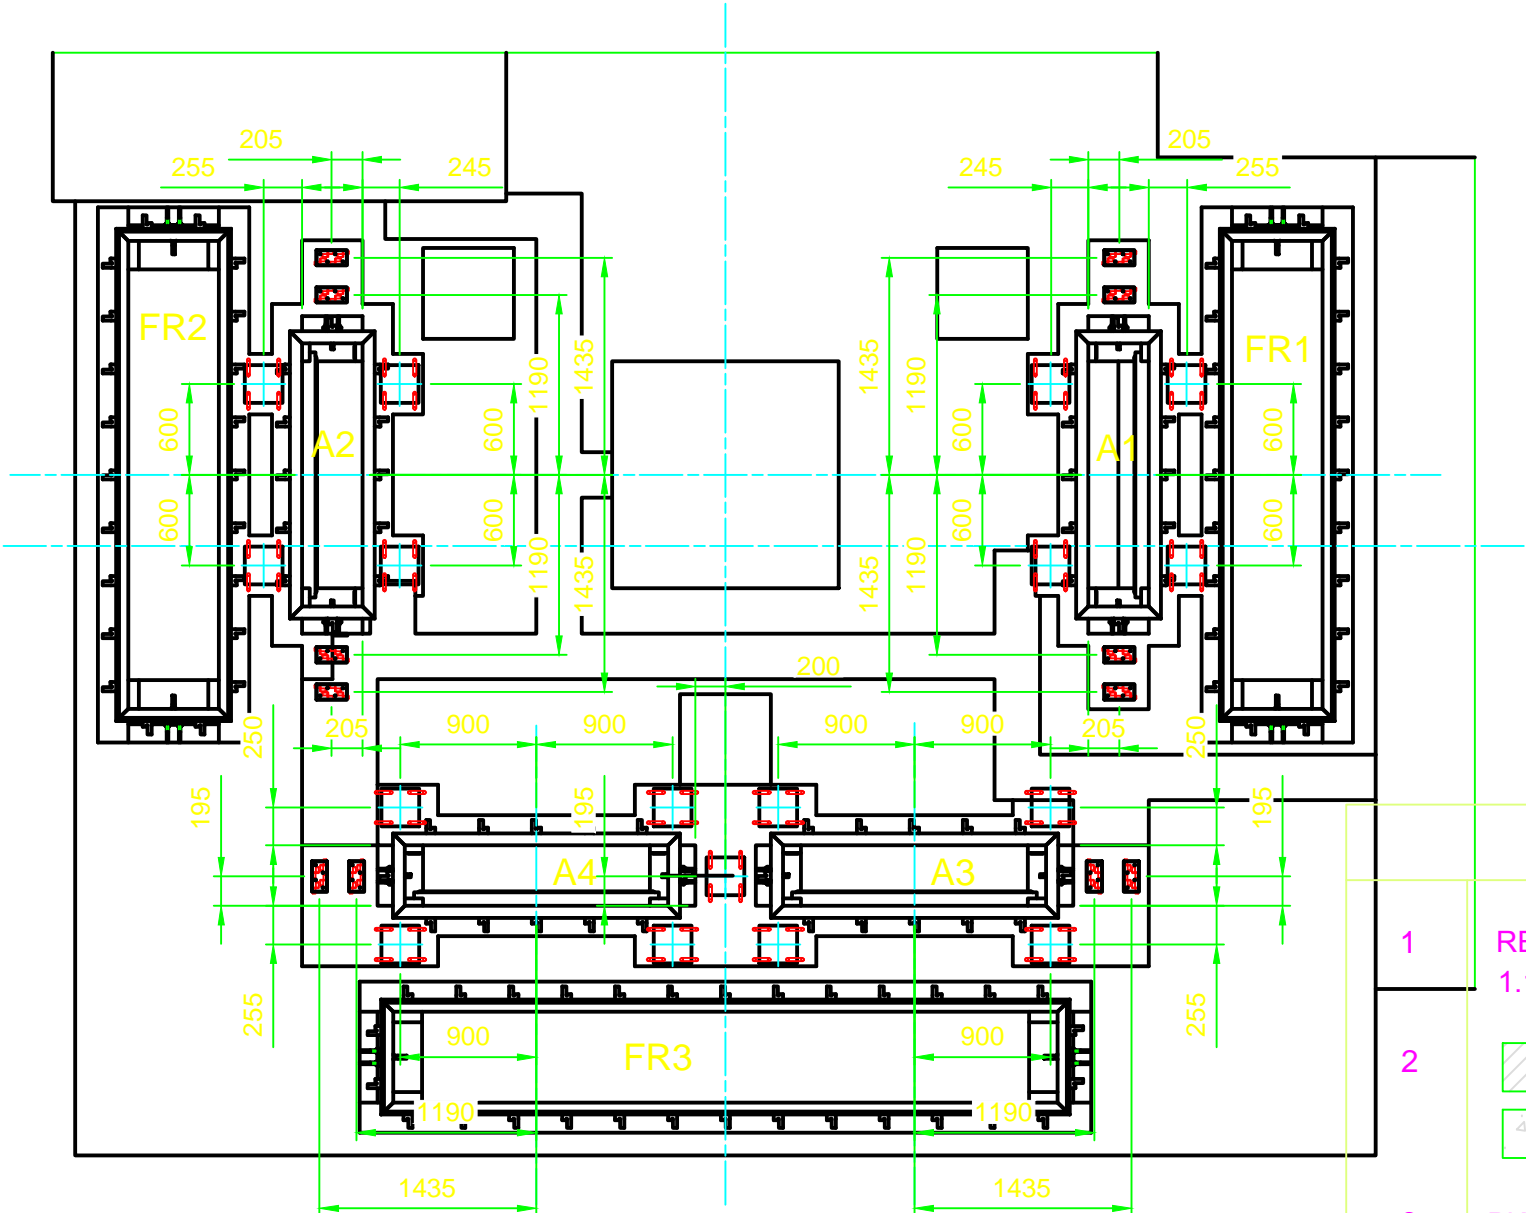



Detajl A



OPOMBE

- 1 REFERENČNE RISBE:  
1.1\_Pregrada Vogršček - Odvzemni objekt - Dispozicija
- 2  - Primarni beton  
 - Sekundarni beton C20/25
- 3 PKZ zaščita: Glej točko 10.0\_Protikorozijska zaščita hidromehanske opreme

Projektant:				Naročnik/Investitor:			
 Vodnogospodarsko podjetje d.d. Slovenčeva 97, 1000 Ljubljana				MINISTRSTVO ZA OKOLJE IN PROSTOR Dunajska cesta 48, 1000 Ljubljana			
				Objekt:			
				SANACIJA PREGRADJE VOGRŠČEK S PRIPADAJOČIMI OBJEKTI			
NAZIV:	IME IN PRIMEK:	ID. ŠT. IZS:	PODPIS:	Vsebina/naslov risbe:			
ODG. VOD. PROJ.:	Miran Komel, u.d.i.g.	G-1095		PREGRADA VOGRŠČEK - OBSTOJEČI OBJEKT- VBETONIRANI DELI - Sestava			
ODG. PROJ.:	Martin Cmrekar u.d.i.g.	G-3884		Št. oznaka načrta in načrt:			
SODELAVCI:	Robert Hočevnar			5 - NAČRT STROJNE OPREME			
Datum:		Vrsta proj. dokumentacije:		Št. proj.:	Št. risbe:	Merilo:	Št. lista:
Marec 2018		PZI		R-498/16	2.2	1:100 1:50	2/2