

## Sekcija FR-II

(Merilo 1:25)

Teža: 936,7 kg/kos

Material: S235J2

FINA REŠETKA  
FR3ŠTEVILO SEKCIJ  
ZA IZDELAVO

Sekcija FR-II

6

SKUPNA TEŽA  
[kg]

5620,20

SISTEM PKZ ZAŠČITE

FINA REŠETKA FR3

II-d

## OPOMBE

1

REFERENČNE RISBE:

1.1\_Pregrada Vogršček - Odzemni objekt - Dispozicija

2

Tolerance za vgrajene vbetonirane dele so v skladu s standardom  
DIN19704-2 klasa 2Tolerance za izdelavo zvarjenih konstrukcij so v skladu s EN13920 klasa AE  
Tolerance za izdelavo strojno obdelanih delov so v skladu s ISO 2768

3

- Vsi zvari so a=4mm, razen označenih

- Kvaliteta zvarov C po EN ISO 5817 razen čelnih zvarov in zvarov na nosilcih  
razreda B po EN ISO 5817

OBSEG KONTROLE:

- 100% vizuelna kontrola
- 100% ultrazvočna kontrola za kombinacijske zware
- 100% rentgen za vsa križna mesta
- 10% magnetofluks za kotne zware, K in V zware

4



- Konstrukcijsko jeklo



- Nerjavno jeklo

5

PKZ zaščita: Glej točko 10.0\_Protikorozijska zaščita hidromehanske opreme

Projektant:

  
Vodnogospodarsko podjetje d.d.  
Slovenčeva 97, 1000 Ljubljana**PROJEKT**  
NOVA GORICA

Naročnik/Investitor:

MINISTRSTVO ZA OKOLJE IN PROSTOR  
Dunajska cesta 48,  
1000 Ljubljana

Objekt:

SANACIJA PREGRADJE VOGRŠČEK S  
PRIPADAJOČIMI OBJEKTI

NAZIV:

IME IN PRIMEK:

ID. ŠT. IZS:

PODPIS:

ODG. VOD. PROJ.:

Miran Komel, u.d.i.g.

G-1095

ODG. PROJ.:

Martin Cmrekar u.d.i.g.

G-3884

SODELAVCI:

Vsebina/naslov risbe:

PREGRADA VOGRŠČEK - OBSTOJEČI OBJEKT -  
Fina rešetka FR3

Št. oznaka načrta in načrt:

5 - NAČRT STROJNE OPREME

Datum:

Vrsta proj. dokumentacije:

Št. proj.:

Št. risbe:

Merilo:

Št. lista:

Marec 2018



PZI

R-498/16


8

1:25

1/1

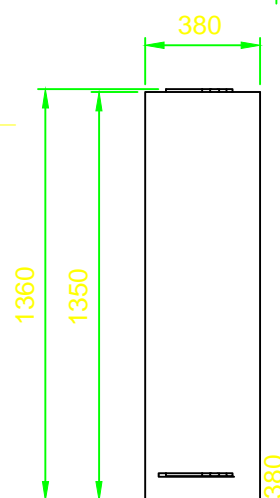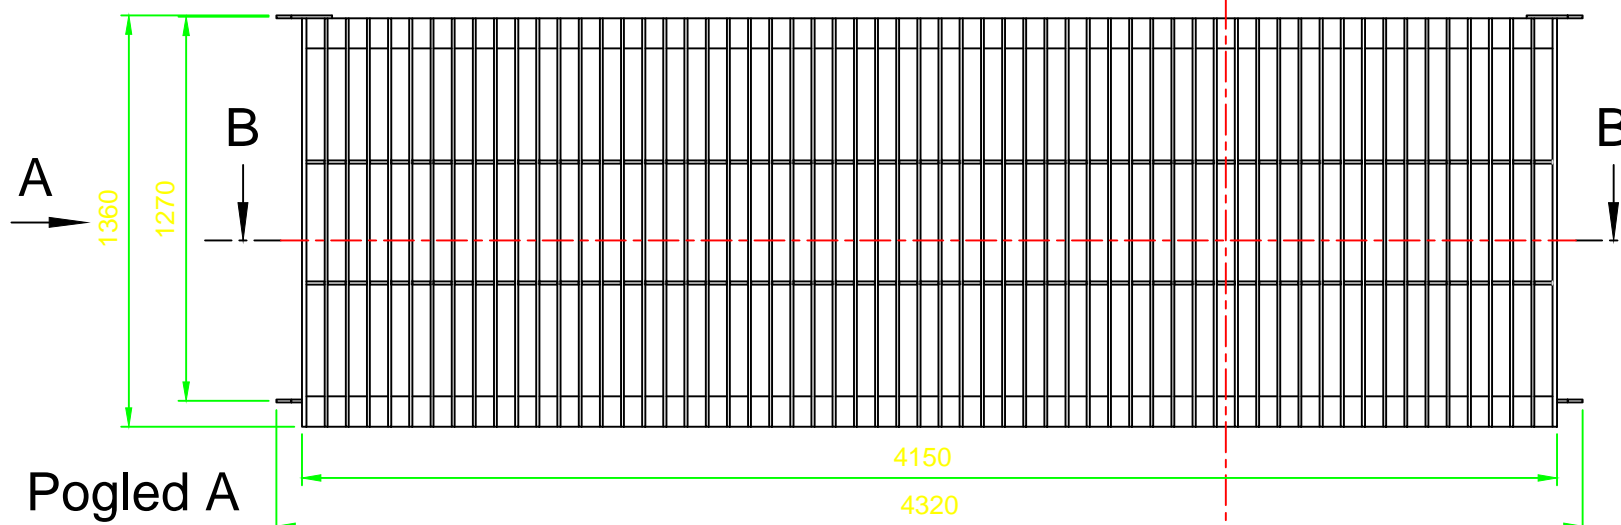

Prerez A-A

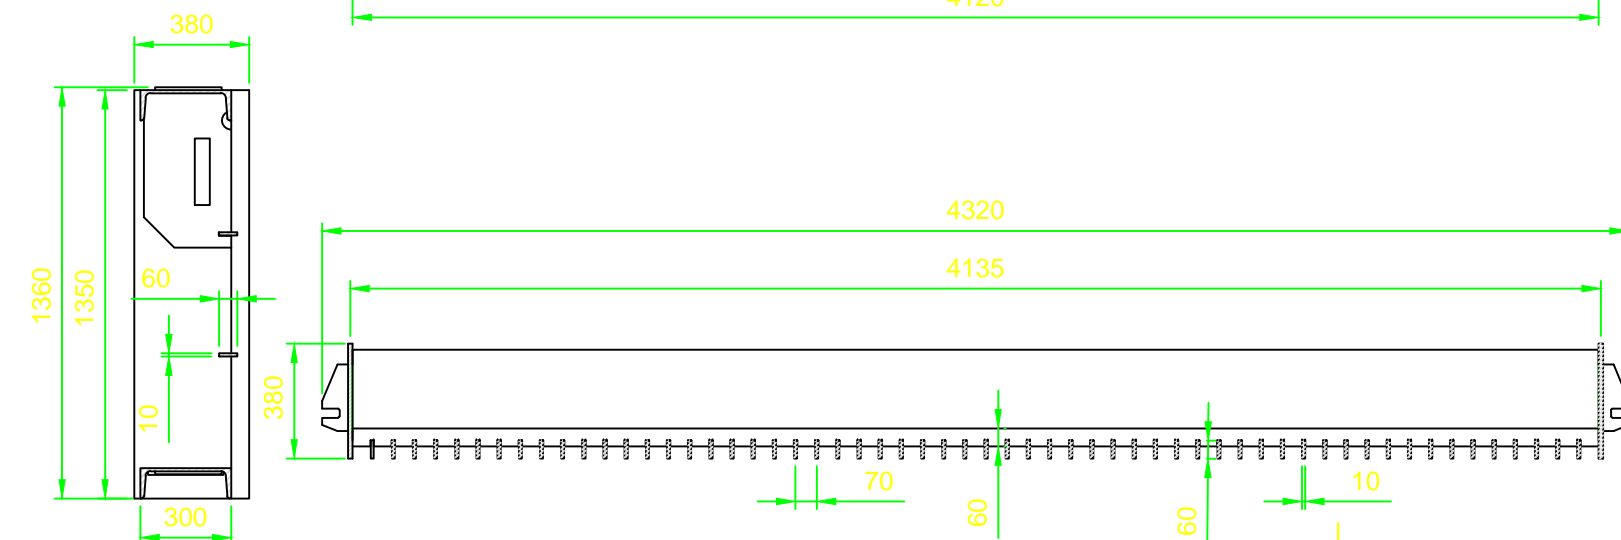

Pogled B