




Prerez A-A (1:5)

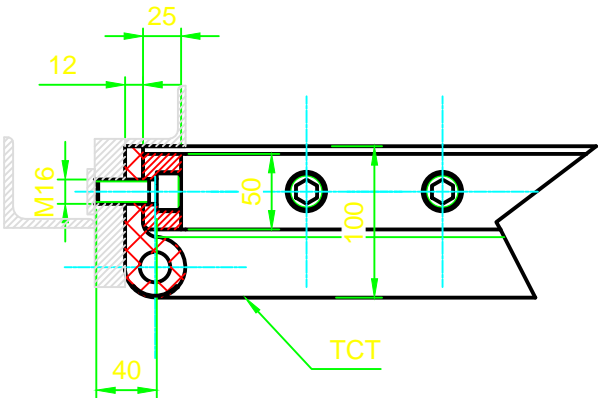

Prerez B-B (1:5)

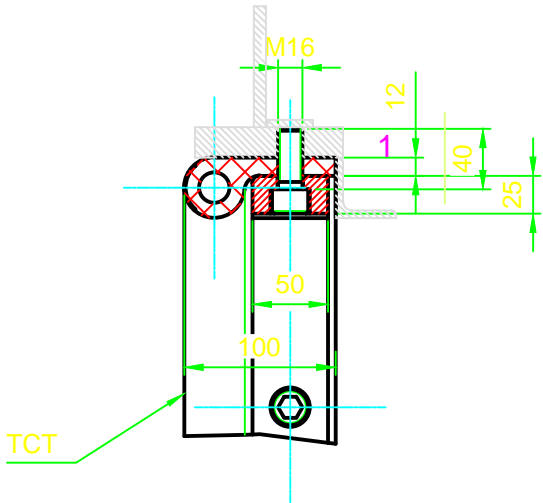


Sistem PKZ zaščite: II

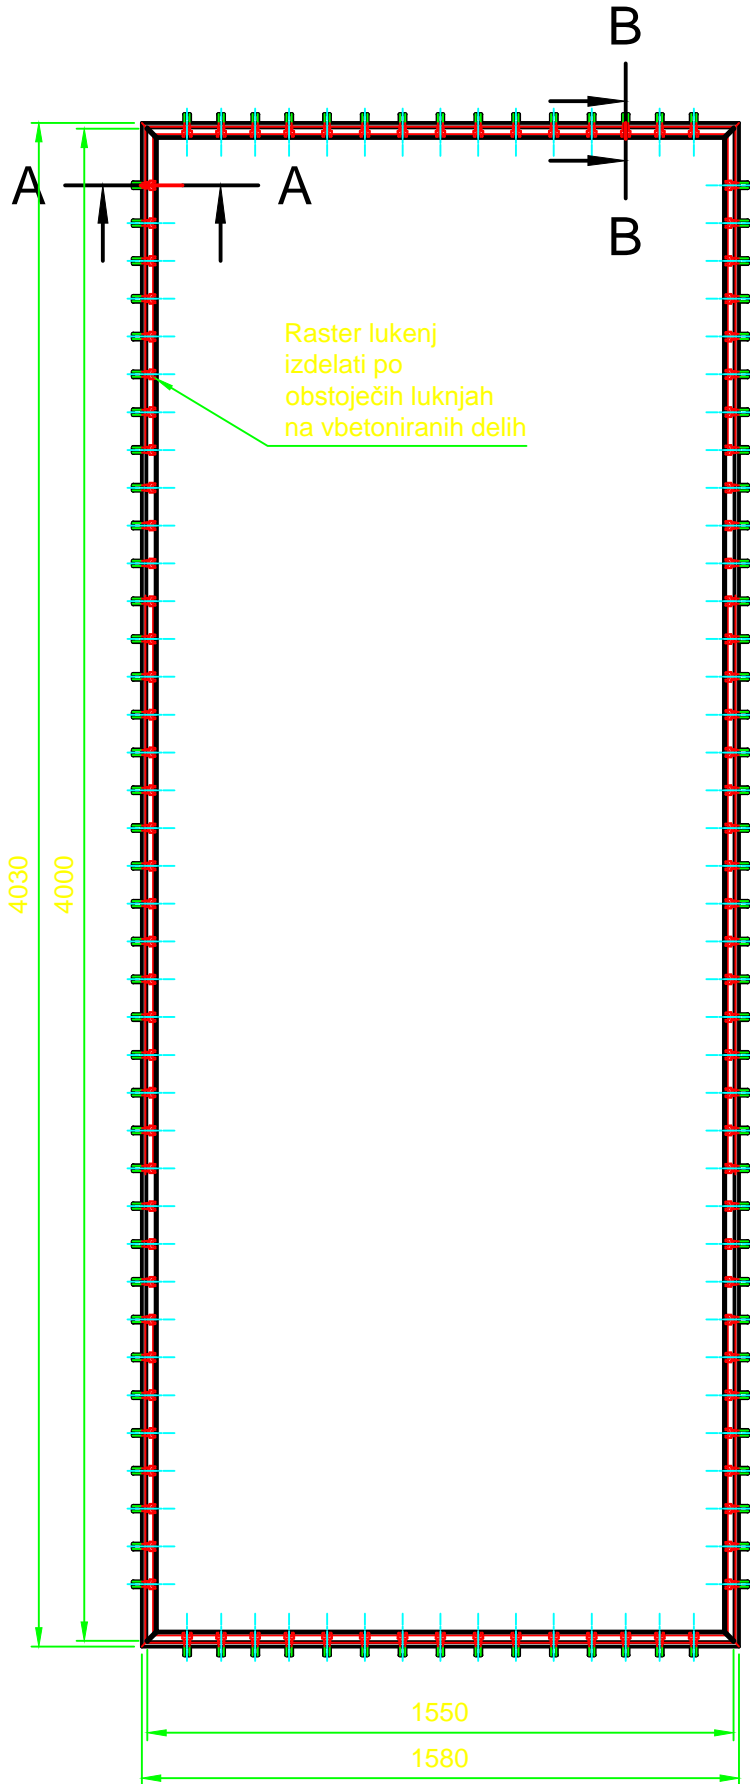

OPOMBE

1 PKZ zaščita: Glej točko 10.0_Protikorozijska zaščita hidromehanske opreme

Projektant:				Naročnik/Investitor:			
<div><div>Hidrotehnik Vodnogospodarsko podjetje d.d. Slovenčeva 97, 1000 Ljubljana</div></div> <div>PROJEKT NOVA GORICA</div>				<div>MINISTRSTVO ZA OKOLJE IN PROSTOR Dunajska cesta 48, 1000 Ljubljana</div> <div>Objekt:</div> <div>SANACIJA PREGRADBE VOGRŠČEK S PRIPADAJOČIMI OBJEKTI</div>			
NAZIV:	IME IN PRIMEK:	ID. ŠT. IZS:	PODPIS:	Vsebina/naslov risbe:			
ODG. VOD. PROJ:	Miran Komel, u.d.i.g.	G-1095		PREGRADA VOGRŠČEK - OBSTOJEČI OBJEKT - DRSNE ZAPORNICE A1, A2, A3 IN A4 - Tesnilni okvir			
ODG. PROJ:	Martin Cmrekar u.d.i.g.	G-3884		Št. oznaka načrta in načrt:			
SODELAVCI:	Robert Hočevar			5 - NAČRT STROJNE OPREME			
Datum:		Vrsta proj. dokumentacije:		Št. proj:	Št. risbe:	Merilo:	Št. lista:
Marec 2018		PZI		R-498/16	11.1	1:20 1:5	1/1