



DRSNA ZAPORNICA A5  
(Merilo 1:40)

DOLVODNI POGLED

POGLED A

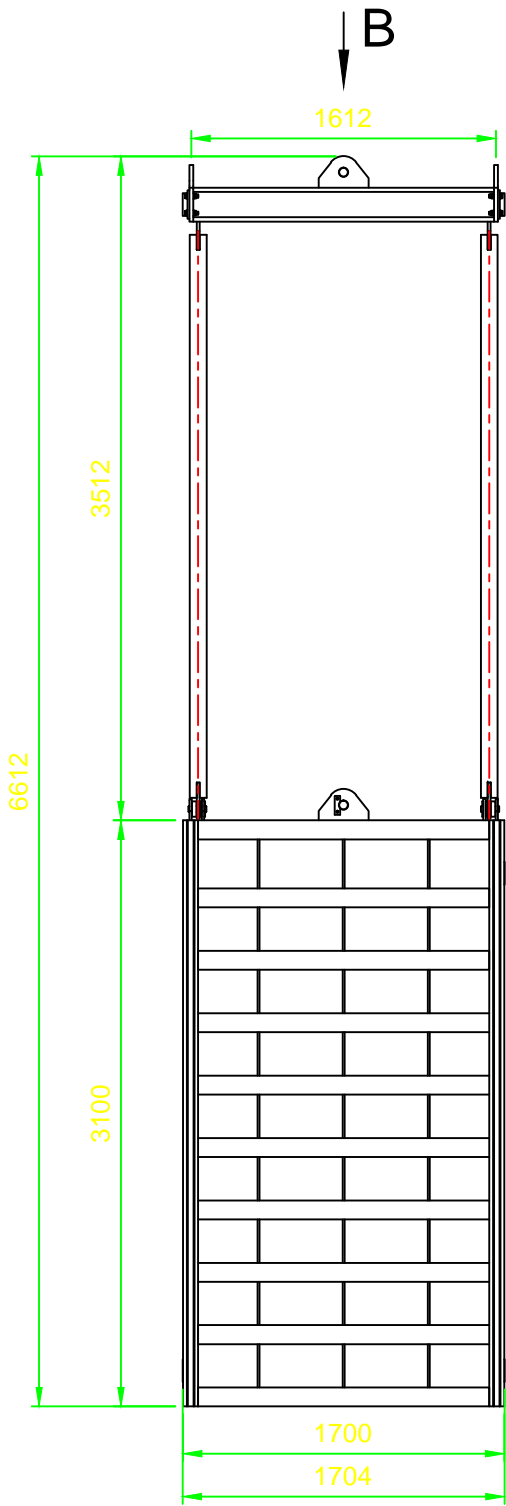

POGLED B

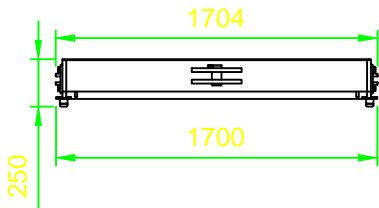

Telo  
Zapornice  
Zajezna stena  
zapornice narejena  
iz nerjavnega jekla

Drsna letev



Stransko  
vodilo

	DRSNA ZAPORNICA A5
ŠTEVILO ZAPORNIC ZA IZDELAVO	1
SKUPNA TEŽA [kg]	1501,77

	SISTEM PKZ ZAŠČITE
DRSNA ZAPORNICA A5	II-d

OPOMBE

- REFERENČNE RISBE:  
1.1\_Pregrada Vogršček - Odzemni objekt - Dispozicija
- Tolerance za vgrajene vbetonirane dele so v skladu s standardom DIN19704-2 klasa 2  
Tolerance za izdelavo zvarjenih konstrukcij so v skladu s EN13920 klasa AE  
Tolerance za izdelavo strojno obdelanih delov so v skladu s ISO 2768
- Vsi zvari so a=4mm, razen označenih  
- Kvaliteta zvarov C po EN ISO 5817 razen čelnih zvarov in zvarov na nosilcih razreda B po EN ISO 5817  
  
OBSEG KONTROLE:  
- 100% vizuelna kontrola  
- 100% ultrazvočna kontrola za kombinacijske zware  
- 100% rentgen za vsa križna mesta  
- 10% magnetofluks za kotne zware, K in V zware
- Konstrukcijsko jeklo  
 - Nerjavno jeklo
- PKZ zaščita: Glej točko 10.0\_Protikorozijska zaščita hidromehanske opreme

Projektant:				Naročnik/Investitor:			
 				MINISTRSTVO ZA OKOLJE IN PROSTOR Dunajska cesta 48, 1000 Ljubljana			
				Objekt: SANACIJA PREGRAD VOGRŠČEK S PRIPADAJOČIMI OBJEKTI			
NAZIV:	IME IN PRIIMEK:	ID. ŠT. IZS:	PODPIS:	Vsebina/naslov risbe:			
ODG. VOD. PROJ.:	Miran Komel, u.d.i.g.	G-1095		PREGRADA VOGRŠČEK - NOV OBJEKT - Drsna zapornica A5			
ODG. PROJ.:	Martin Cmrekar u.d.i.g.	G-3884		Št. oznaka načrta in načrt:			
SODELAVCI:				5 - NAČRT STROJNE OPREME			
Datum:		Vrsta proj. dokumentacije:		Št. proj:	Št. risbe:	Merilo:	Št. lista:
Marec 2018		PZI		R-498/16	12	1:40	1/1