



GROBE REŠETKE SE ČISTOJO S POMOČJO KOŠARE IN  
VRTLJIVEGA KONZOLNEGA ŽERJAVA.

POGLED B  
(Merilo 1:100)

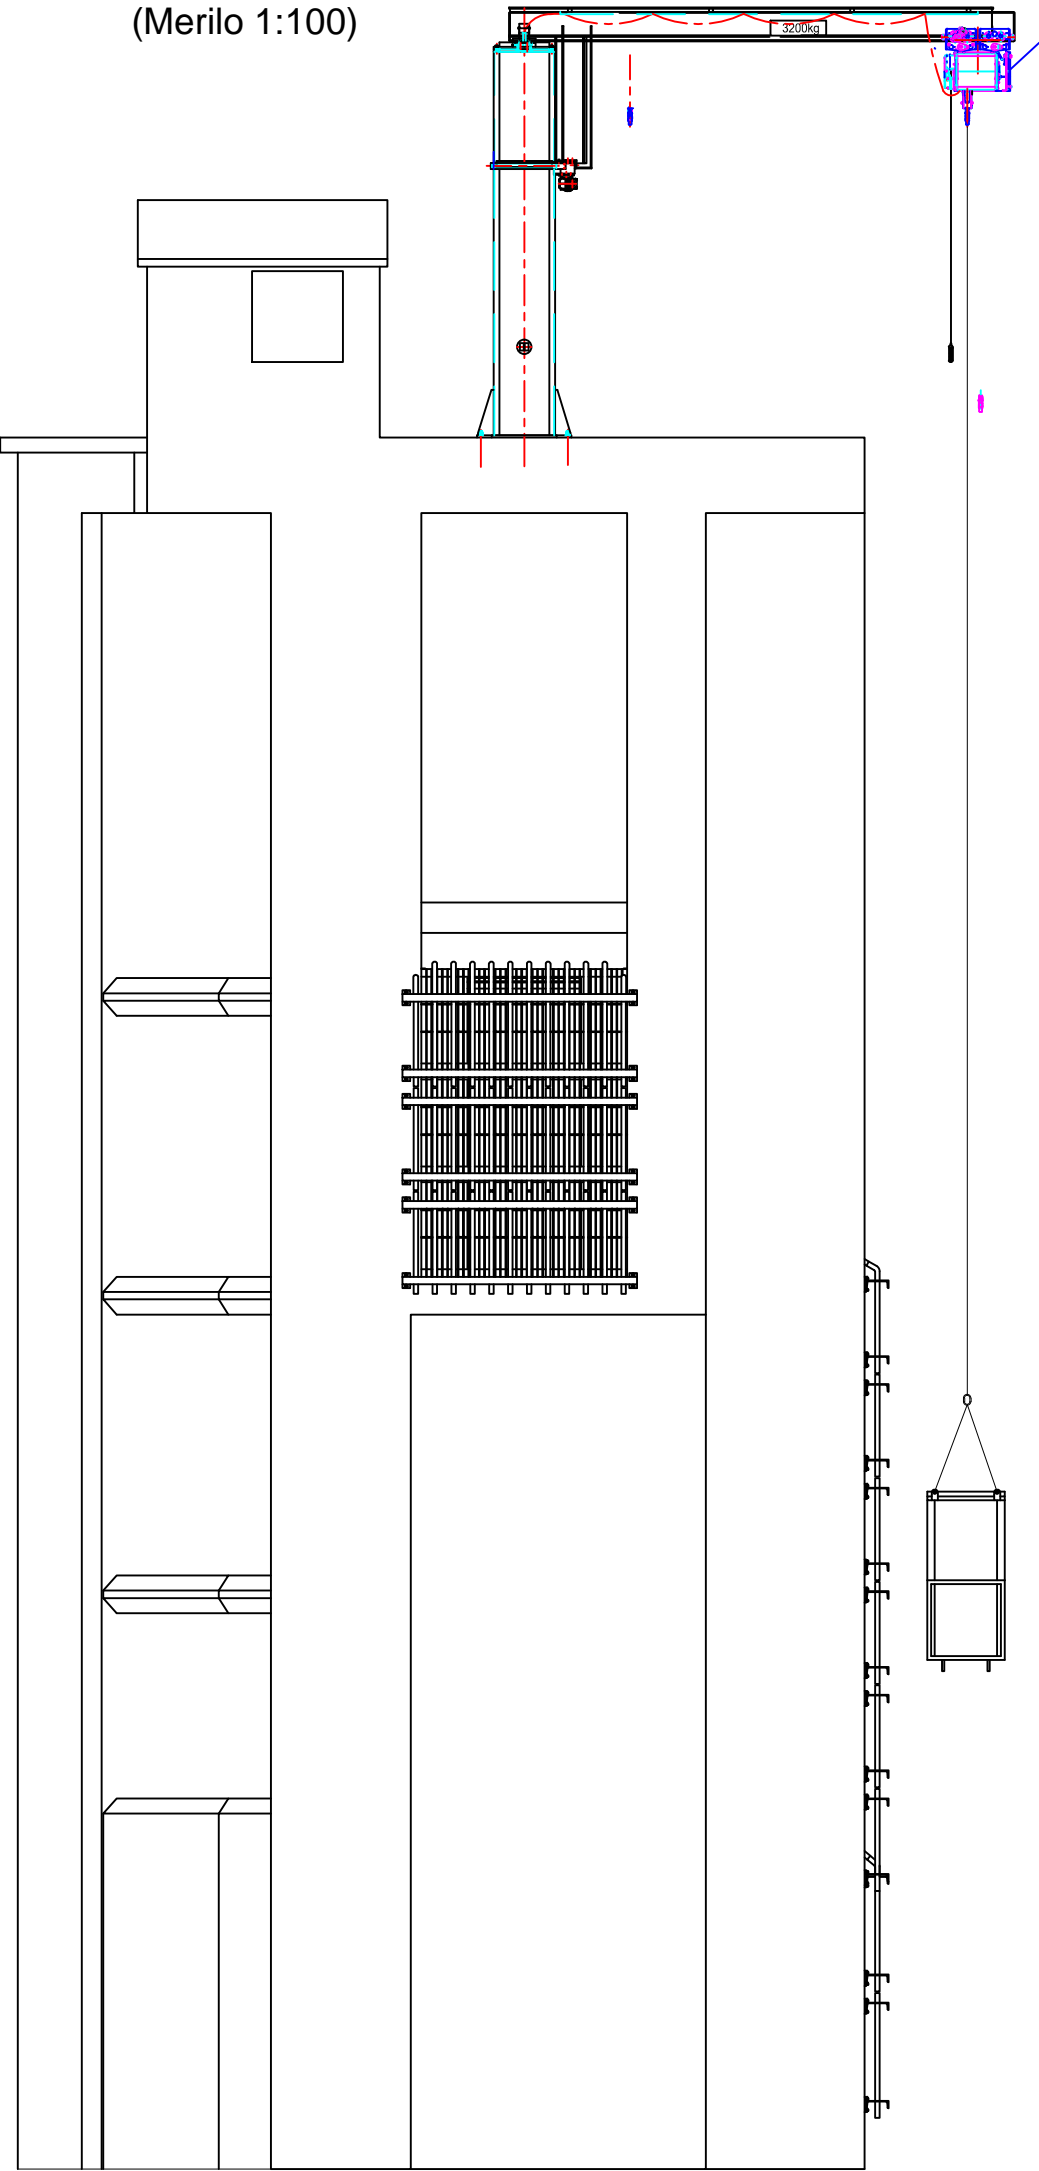

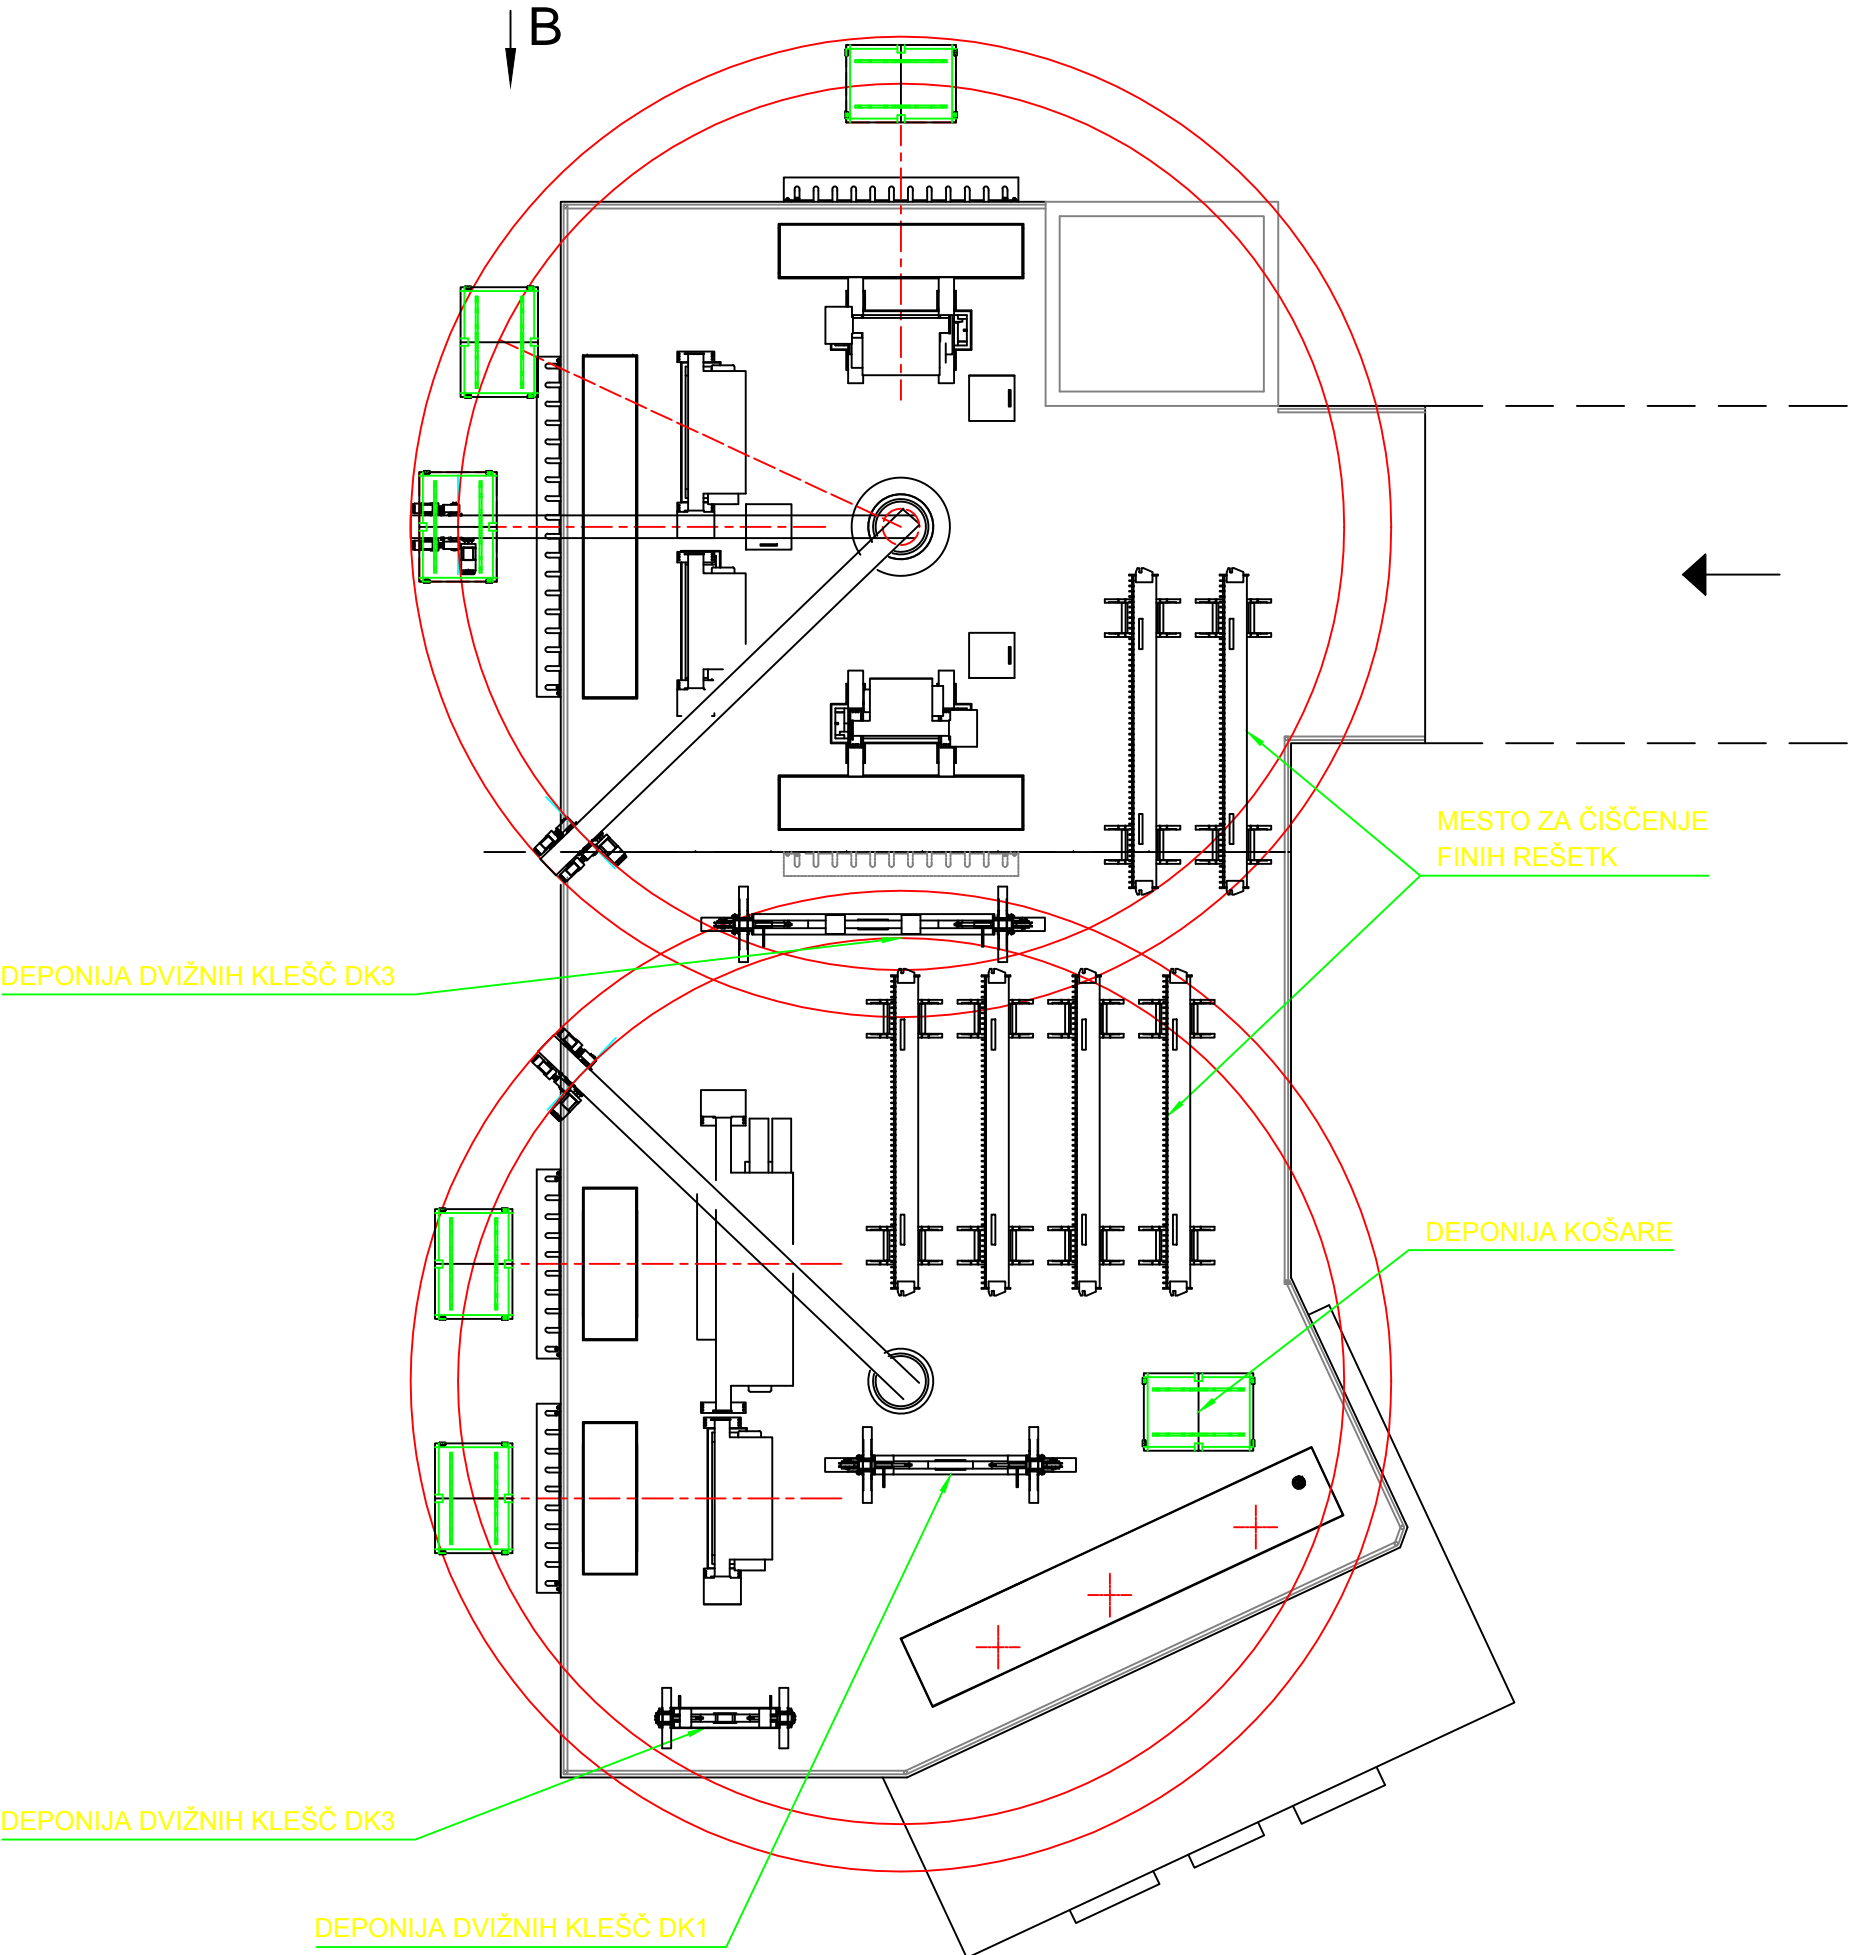

TLORIS OBJEKTA  
(Merilo 1:100)



OPOMBE

1 REFERENČNE RISBE:  
1.1\_Pregrada Vogršček - Odzemni objekt - Dispozicija

Projektant:				Naročnik/Investitor:		
 Vodnogospodarsko podjetje d.d. Slovenčeva 97, 1000 Ljubljana				MINISTRSTVO ZA OKOLJE IN PROSTOR Dunajska cesta 48, 1000 Ljubljana		
				Objekt: SANACIJA PREGRADE VOGRŠČEK S PRIPADAJOČIMI OBJEKTI		
NAZIV:	IME IN PRIMEK:	ID. ŠT. IZS:	PODPIS:	Vsebina/naslov risbe:		
ODG. VOD. PROJ.:	Miran Komel, u.d.i.g.	G-1095		PREGRADE VOGRŠČEK - ČIŠČENJE REŠETK - DEPONIIJA OPREME		
ODG. PROJ.:	Martin Cmrekar u.d.i.g.	G-3884		Št. oznaka načrta in načrt:		
SODELAVCI:	Tomo Pečaver d.i.s.			5 - NAČRT STROJNE OPREME		
Datum:		Vrsta proj. dokumentacije:		Št. proj.:	Št. risbe:	Merilo:
Marec 2018		PZI		R-498/16	21	1:100
						Št. lista:
						1