




Prerez A-A (1:5)

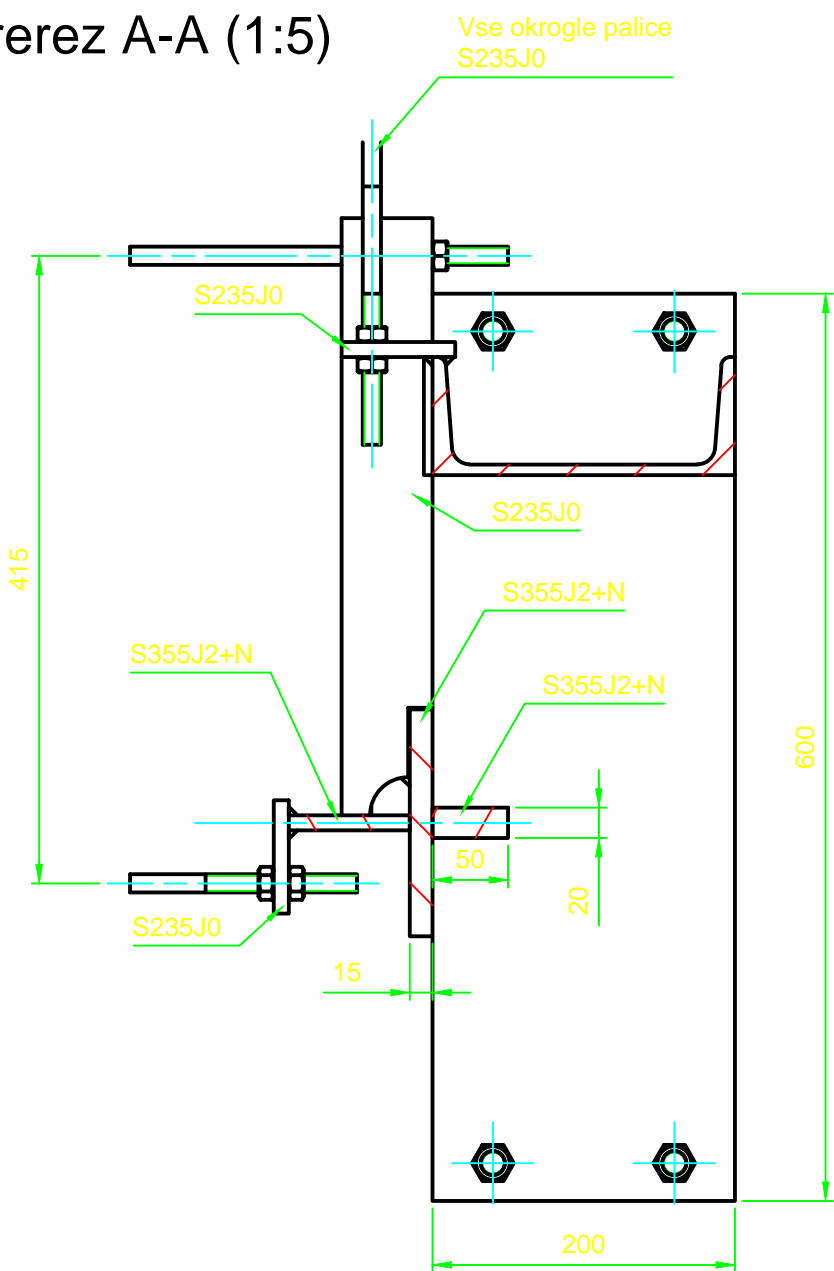


Vodilo 1
material: S355J2+N

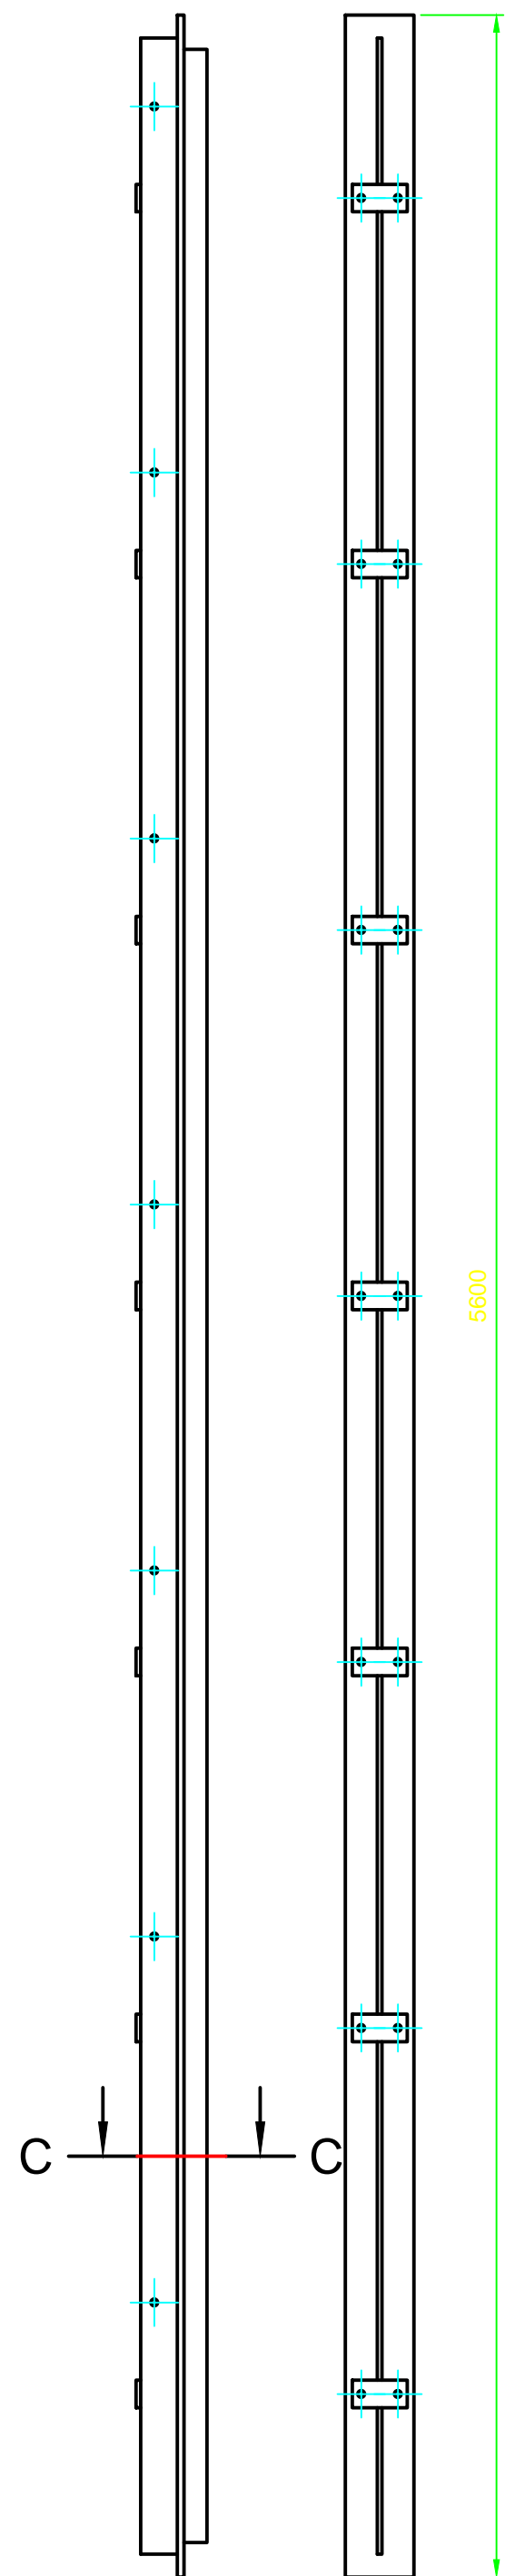


Prerez B-B (1:5)

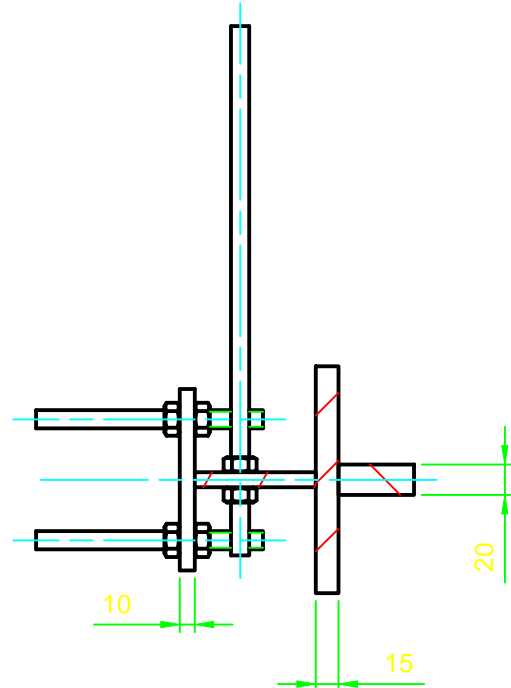



Vodilo 2
material: S355J2+N

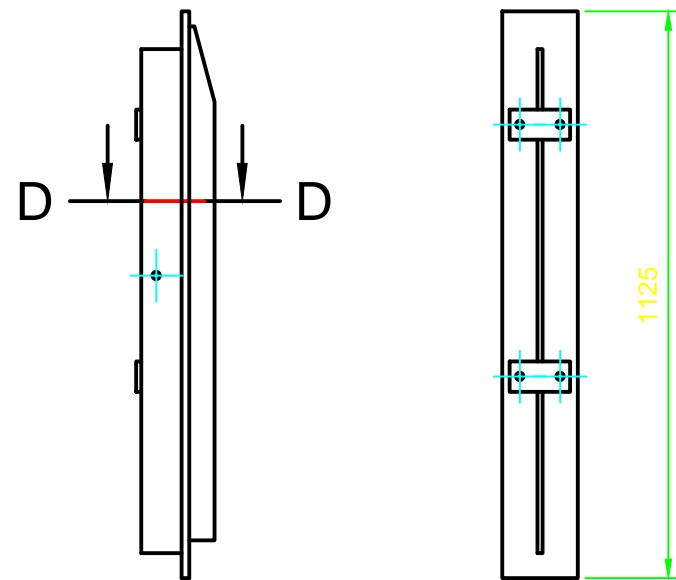

Prerez D-D (1:5)

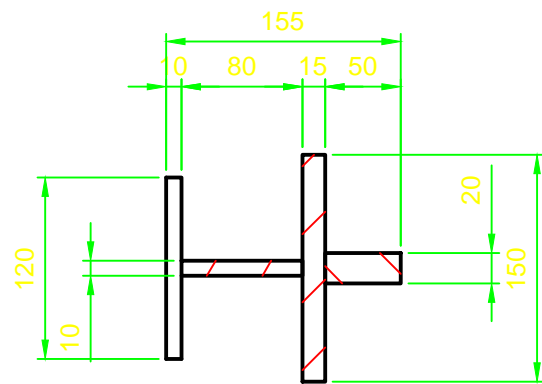

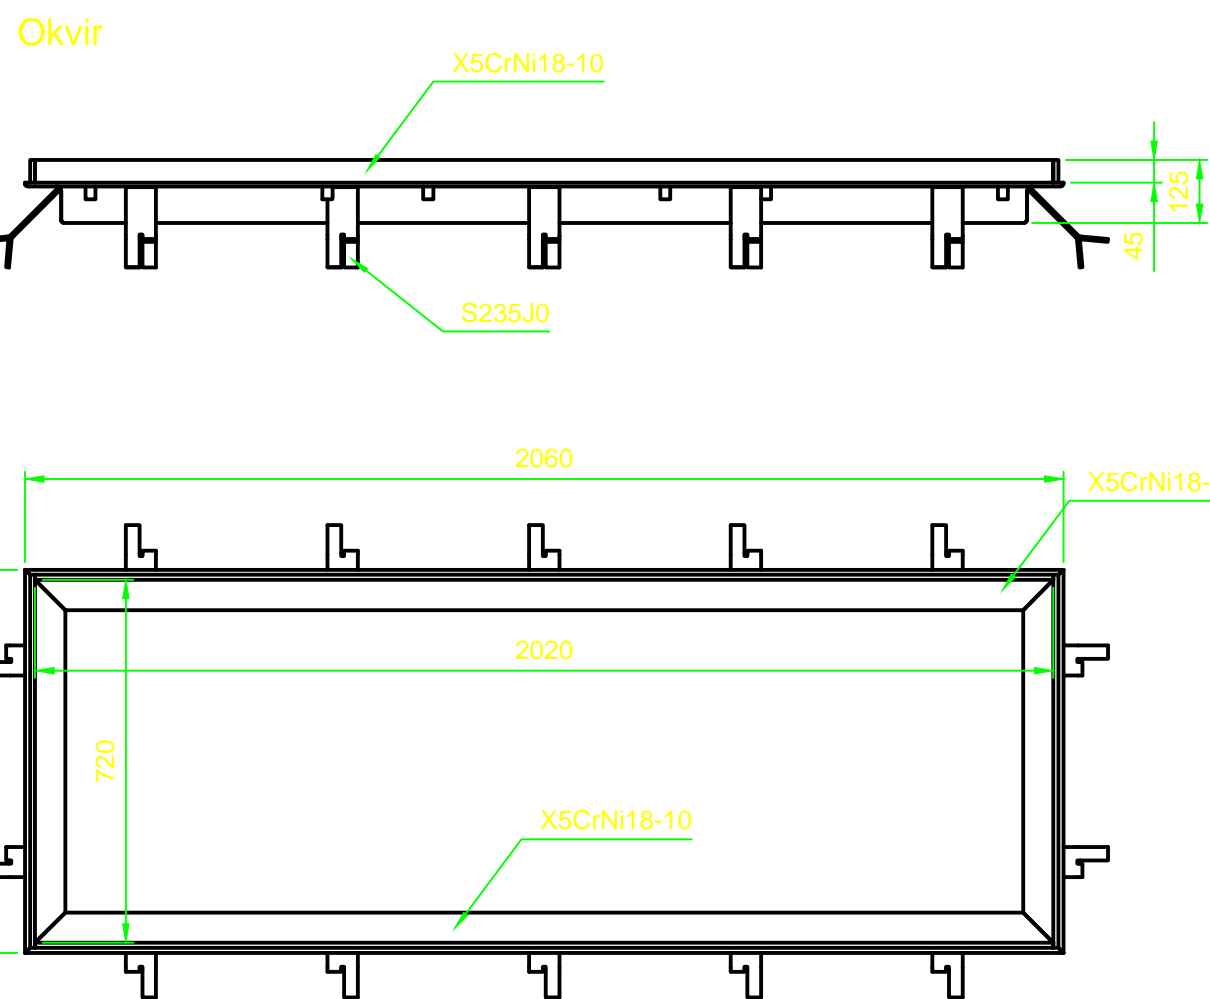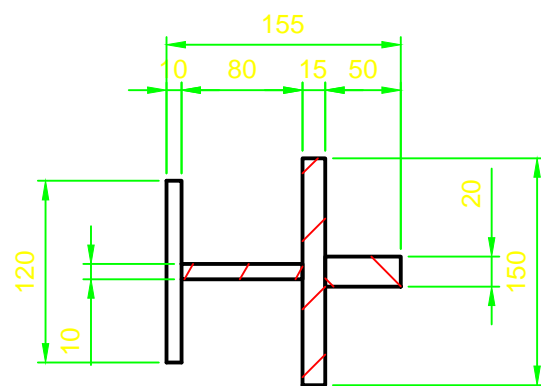

Prerez C-C (1:5)





Sistem PKZ zaščite: I

OPOMBE

- REFERENČNE RISBE:
1.1_Pregrada Vogršček - Odvzemni objekt - Dispozicija
- Tolerance za vgrajene vbetonirane dele so v skladu s standardom DIN19704-2 klasa 2
Tolerance za izdelavo zvarjenih konstrukcij so v skladu s EN13920 klasa AE
Tolerance za izdelavo strojno obdelanih delov so v skladu s ISO 2768
- Vsi zvari so a=4mm, razen označenih
- Kvaliteta zvarov C po EN ISO 5817 razen čelnih zvarov in zvarov na nosilnih razreda B po EN ISO 5817

OBSEG KONTROLE:
- 100% vizuelna kontrola
- 100% ultrazvočna kontrola za kombinacijske zware
- 100% rentgen za vsa križna mesta
- 10% magnetofluks za kotne zware, K in V zware
-  - Konstrukcijsko jeklo
 - Nerjavno jeklo
- PKZ zaščita: glej točko 10.0_Protikorozijska zaščita hidromehanske opreme

Projektant:  Vodnogospodarsko podjetje d.o.o. Bencova 17/1561 Ljubljana		Naročnik/investitor: MINISTRSTVO ZA OKOLJE IN PROSTOR Dunajska cesta 48, 1000 Ljubljana	
		Objekt: SANACIJA PREGRADE VOGRŠČEK S PRIPADAJOČIMI OBJEKTI	
NAZIV:	IME IN PRIIMEK:	D. ŠT. DOK.	POVRŠ.
ODK. VOJ. PROJ.:	Miran Komel, u.d.i.g. G-1095		
ODK. PROJ.:	Martin Omrekar u.d.i.g. G-3884		
SOIZDELAVCI:	Robert Hočevar		
		Vsebinsko/naslovni risbec:	
		PREGRAĐA VOGRŠČEK - NOV OBJEKT - FINA REŠETKA FR4 - Vbetonirani deli	
		Št. oznaka načrta in nabit:	
		5 - NAČRT STROJNE OPREME	
Datum:		Vrsta proj. dokumentacije:	Št. proj.
Marec 2018		PZI	R-498/16
		Št. risbe:	Merilo:
		9.1	1:25 1:15 1/1