




TLORIS

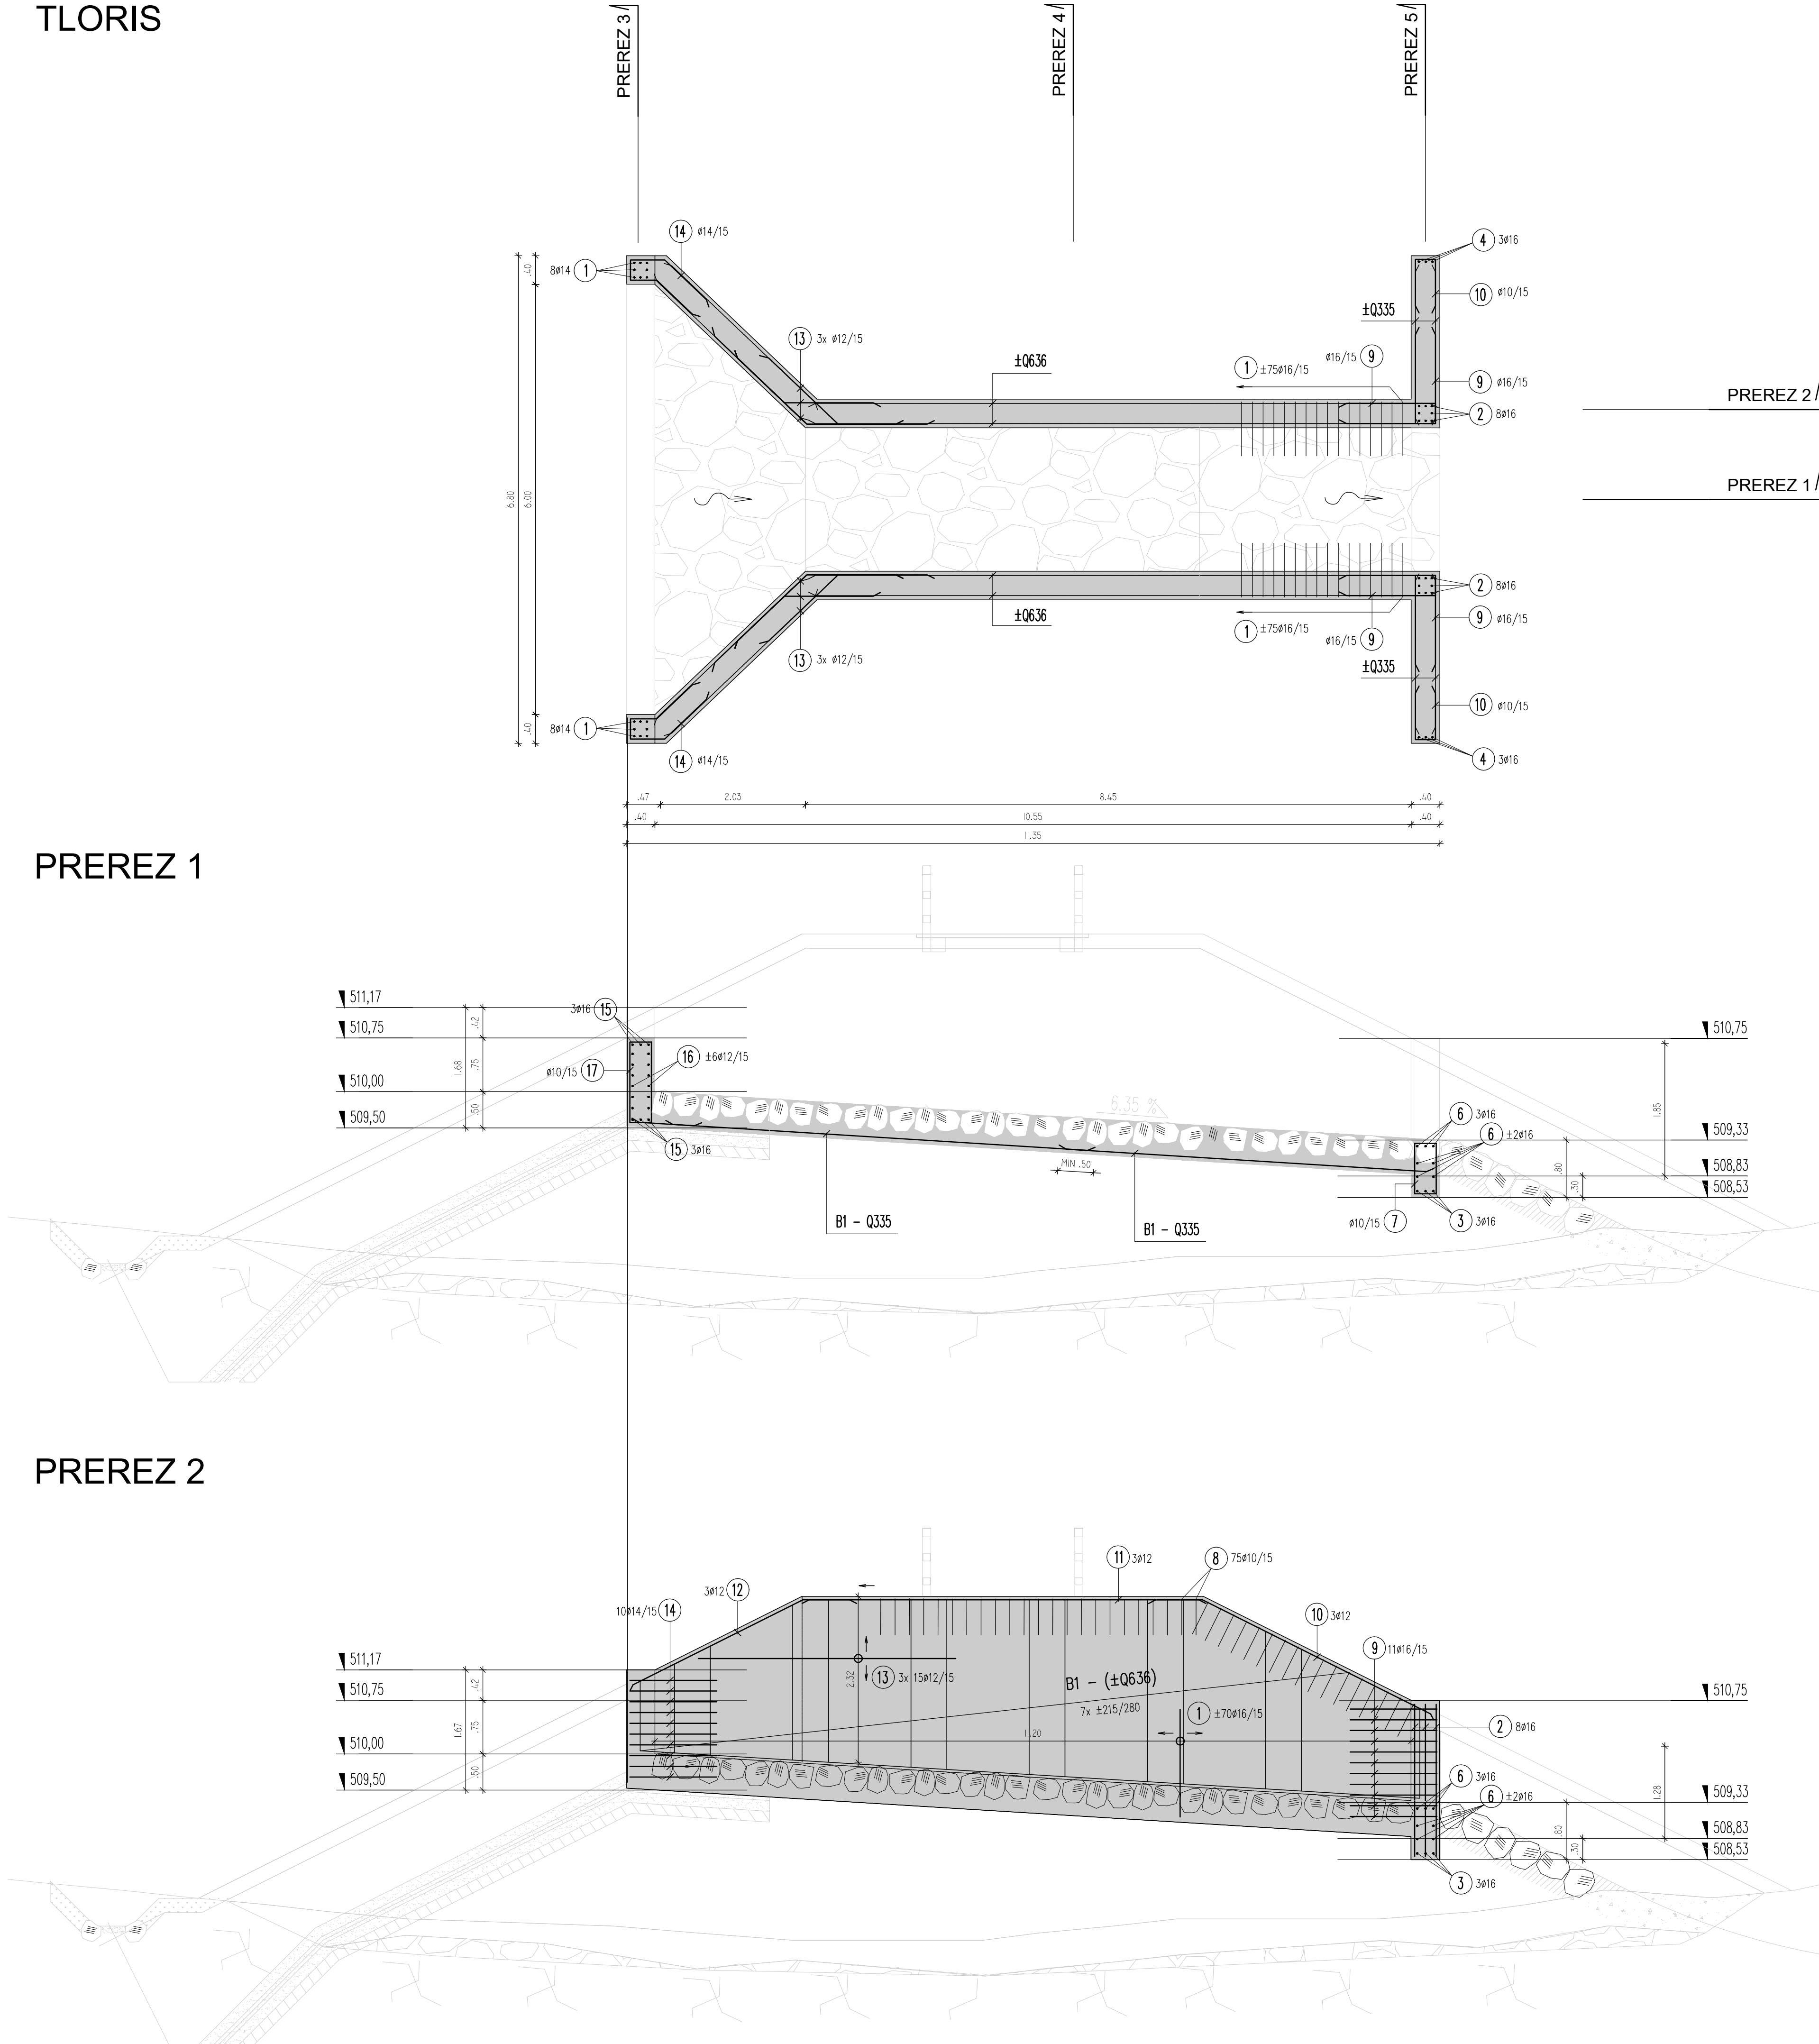


PREREZ 3

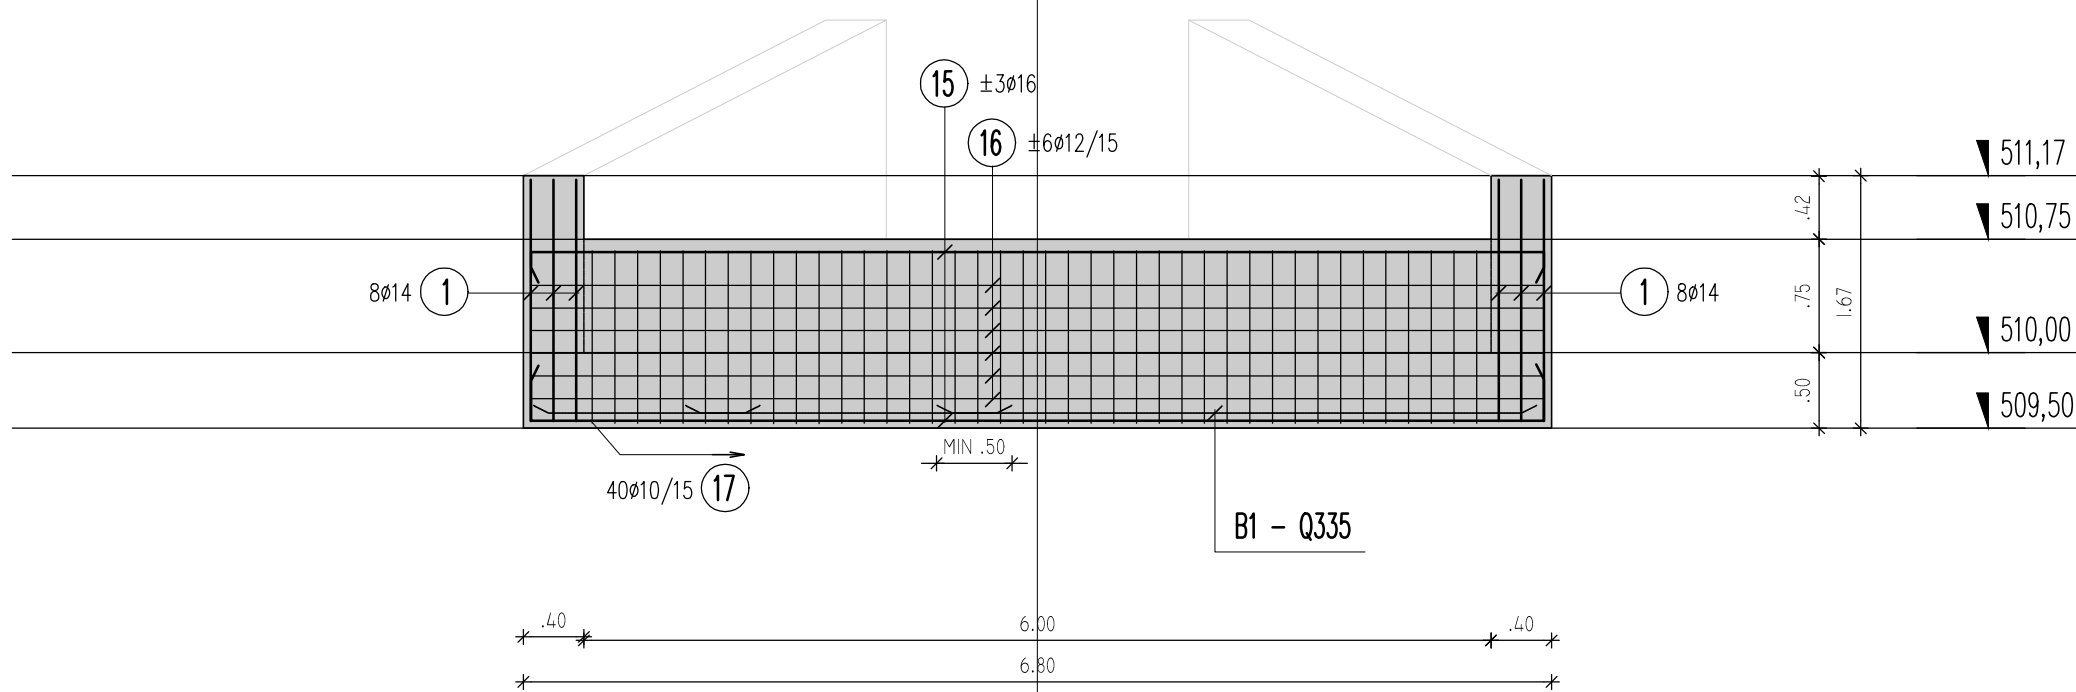


PREREZ 4

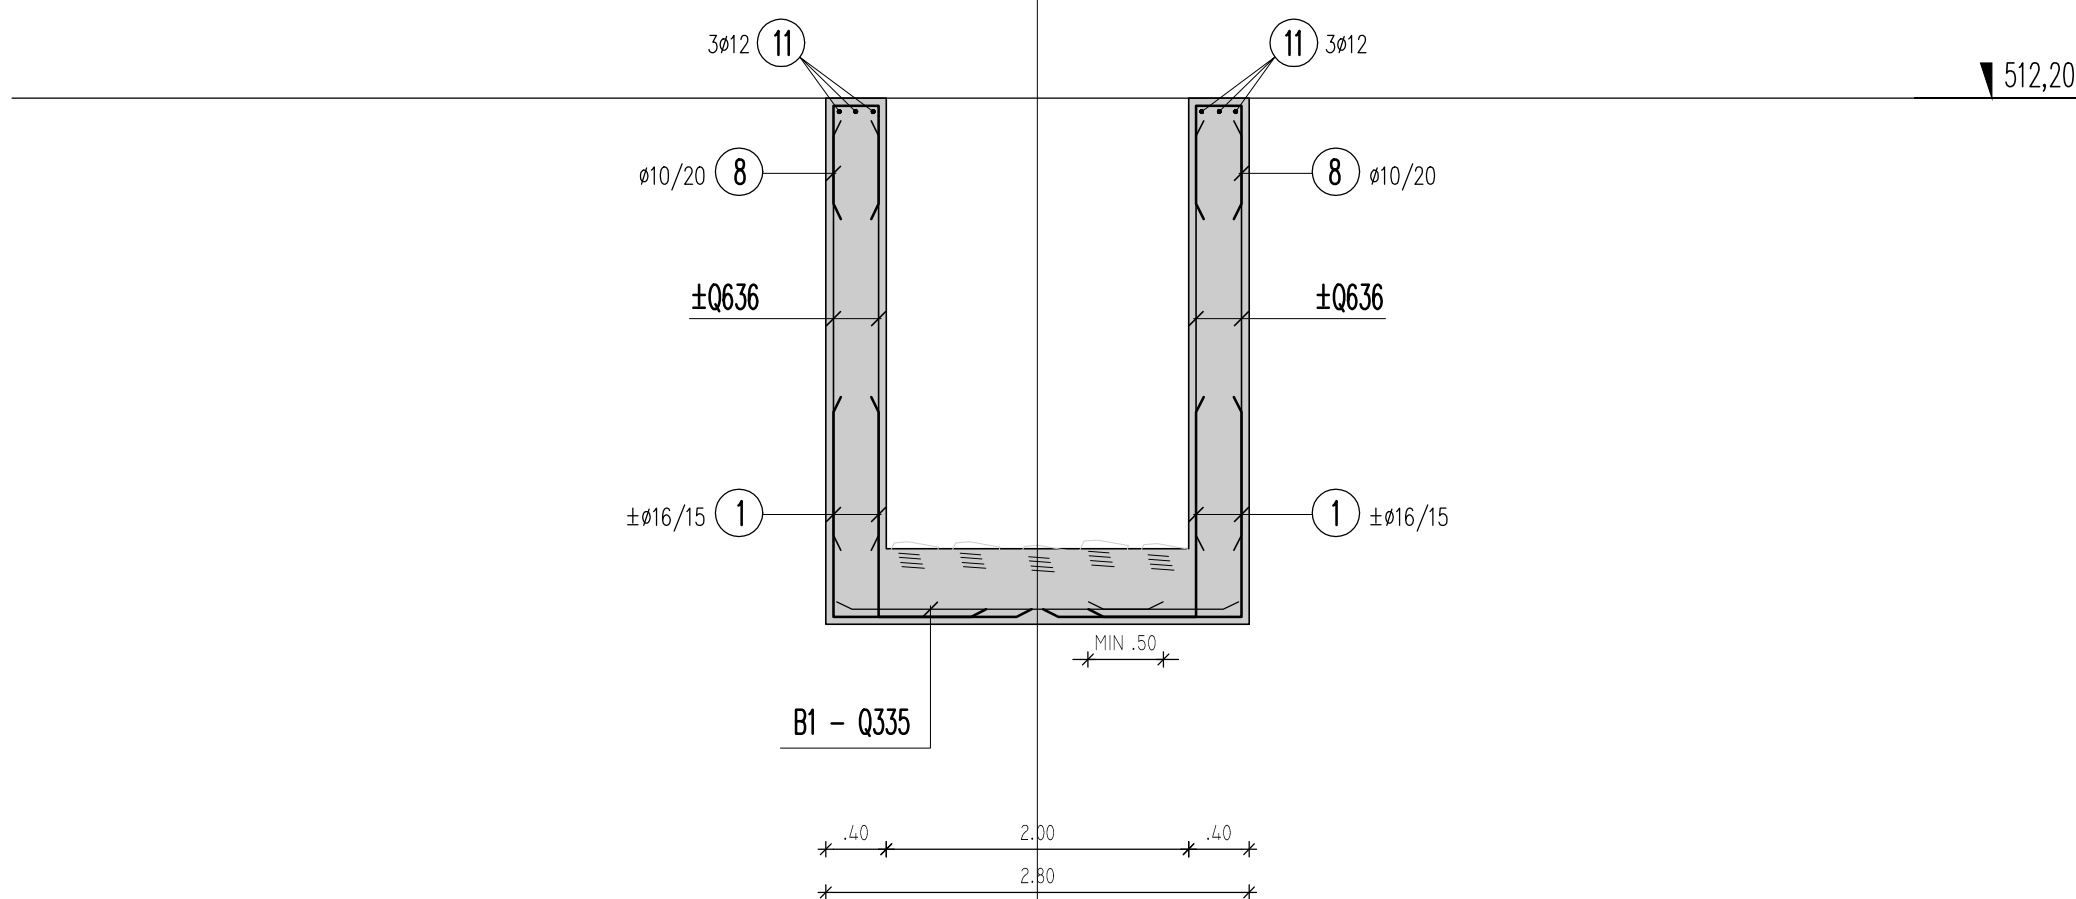

PREREZ 5

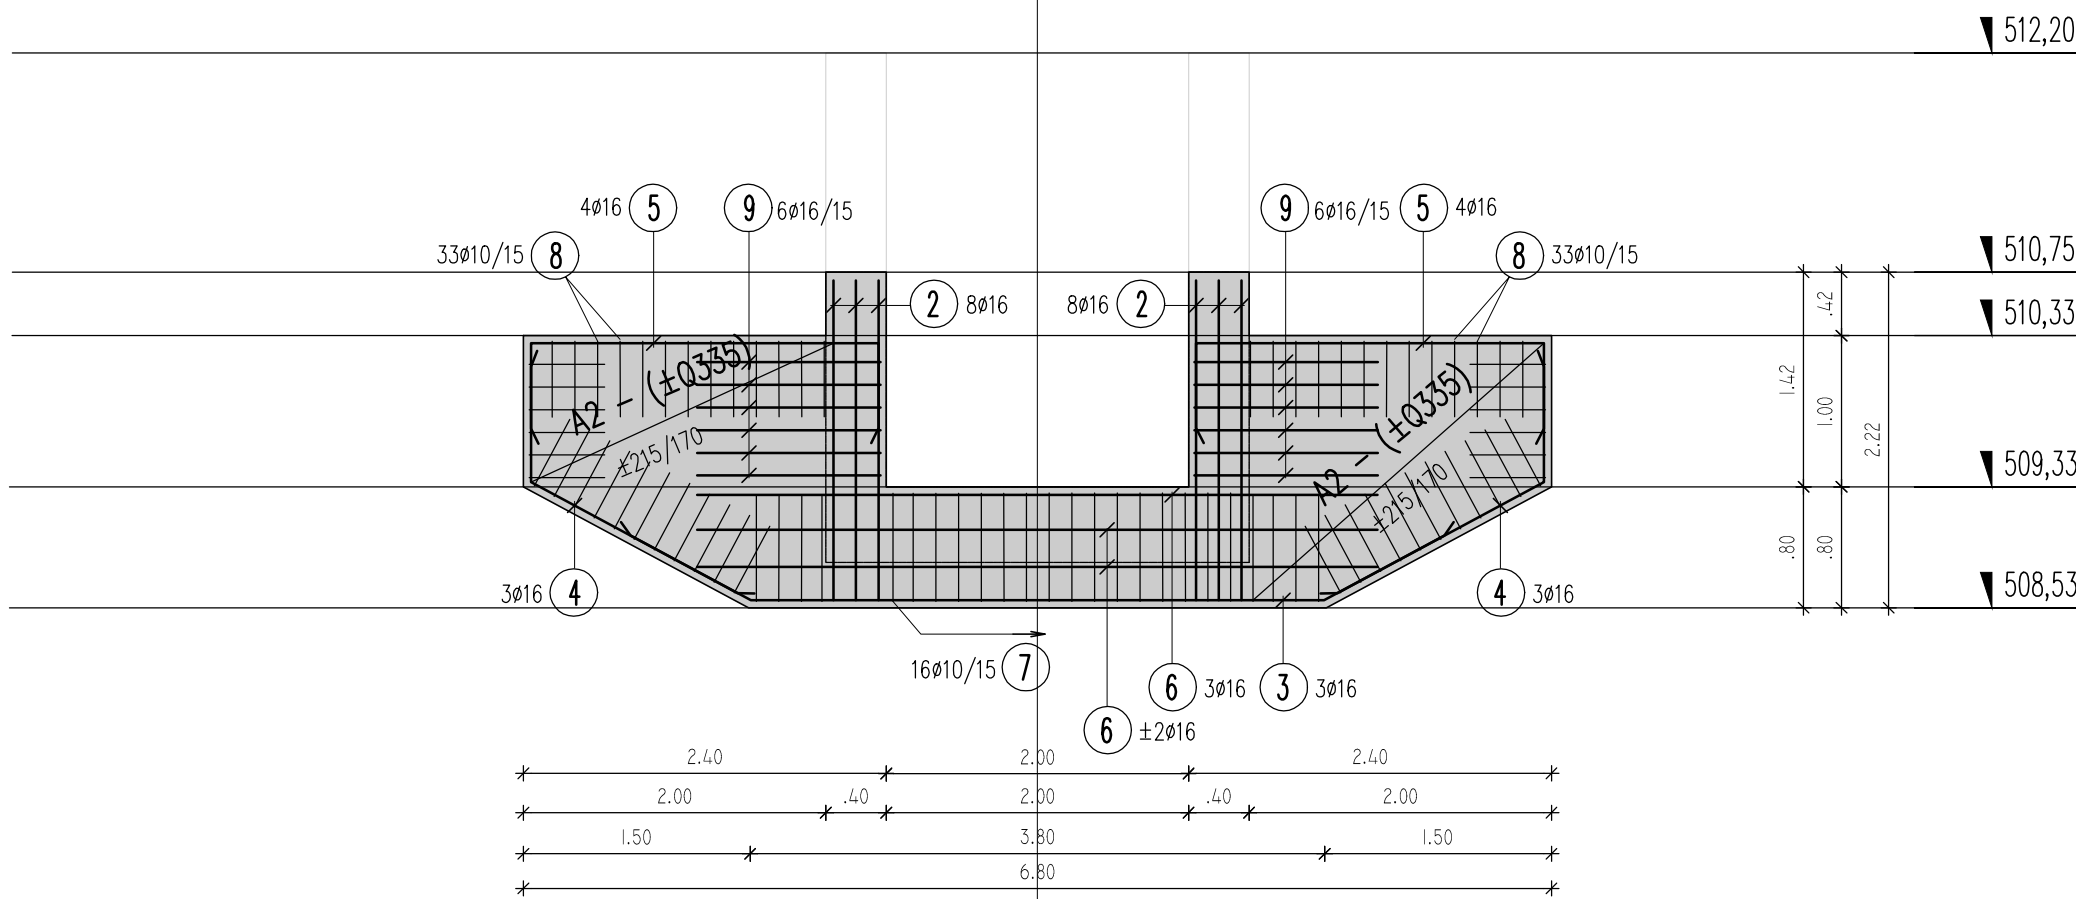

RAZREZ MREŽ
preklop Q mrež: v vzdolžni in prečni smeri min. 50 cm

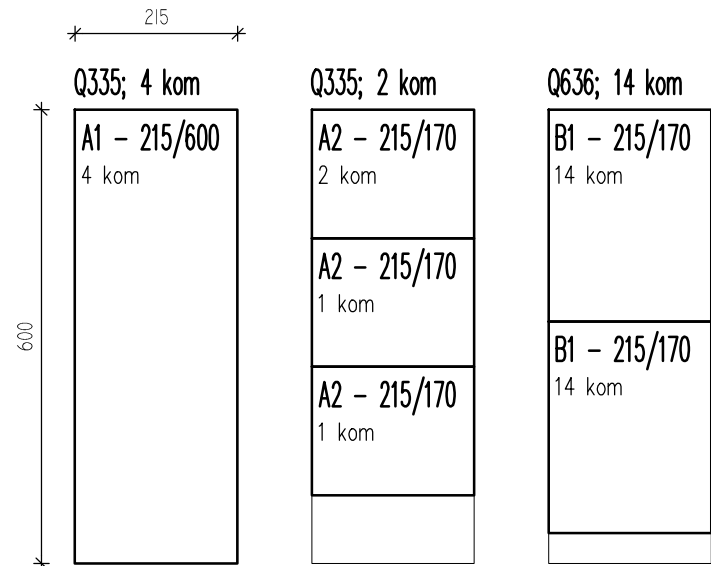

1	150	50	2	212	30	3	47	100	100	4	75	90	160
168 kom Ø 16, L=2,00			16 kom Ø 16, L=2,42			3 kom Ø 16, L=5,80				6 kom Ø 16, L=2,50			
5	50	230	50	6	450	7	2x15	70	30	8	30	50	
6 kom Ø 16, L=3,30				7 kom Ø 16, L=4,50		16 kom Ø 10, L=2,30				216 kom Ø 10, L=1,30			
9	27	120	120	10	34	75	370	11	555	12	34	75	360
34 kom Ø 16, L=1,47				6 kom Ø 12, L=4,45		3 kom Ø 12, L=5,55				6 kom Ø 12, L=4,35			
13	90	130	130	14	30	48	85	15	30	670	16	20	670
90 kom Ø 12, L=2,60				20 kom Ø 14, L=2,85		6 kom Ø 16, L=7,30				12 kom Ø 12, L=7,10			
17	2x15	115	30	18	3	25	400	A	MAG	Q335	B	MAG	Q636
40 kom Ø 10, L=3,20				2 kom/m2		80 kom Ø 10, L=0,50				6 kom; 215/600			14 kom; 215/600

B 500 B - (rebrasta armatura)					SKUPAJ L (m) PO PROFILIH							
OZNAKA	KOSOV	Ø	L(m)		8	10	12	14	16	20	22	25
1	168	16	2,00						336,00			
2	16	16	2,42						38,72			
3	3	16	5,80						17,40			
4	6	16	2,50						15,00			
5	6	16	3,30						19,80			
6	7	16	4,50						31,50			
7	16	10	2,30			36,80						
8	216	10	1,30			280,80						
9	34	16	1,47						49,98			
10	6	12	4,45				26,70					
11	3	12	5,55				16,65					
12	6	12	4,35				26,10					
13	90	12	2,60				234,00					
14	20	14	2,85					57,00				
15	6	16	7,30						43,80			
16	12	12	7,10				85,20					
17	40	10	3,20			128,00						
18	80	10	0,50			40,00						
Skupna dolžina po profilih (m):					0,00	485,60	386,65	57,00	552,20	0,00	0,00	0,00
Masa (kg/m):					0,405	0,633	0,911	1,240	1,620	2,531	3,062	3,955
Skupna masa po profilih:					0,00	307,25	354,11	70,69	894,44	0,00	0,00	0,00
Skupna masa ≤ Ø12:						661,36					965,12	
Skupna masa:											1.626,48	

MREŽE:					
št.mreže	tip	dim.	kom.	m2	kg/m2
A	Q335	215/600	6	77,40	5,384
B	Q636	215/600	14	180,60	10,096
Skupna masa:				2.240,06	

PALICE + MREŽE:	
SKUPAJ:	3.866,54

KARAKTERISTIKE MATERIALOV			
ELEMENT	BETON	ARMATURA	ZAŠČITNI SLOJ
PODLOŽNI BETON	C12/15		zun./not.
ARMIRAN BETON	C30/37, XC2, XD2, XF4, PV-II	B500B	5,0 cm

MINIMALNI RADU KRIVILJENA REBRASTE ARMATURE	
Ø2	D1
D1	premer: 15 Ø
D2	Ø police [mm]
	<16 premer: 4 Ø
	≥16 premer: 7 Ø

POSNETI VOGALI SE IZDELAJO SE TRIKOTNO LETVICO 1.5 / 1.5

MASA ARMATURNIH PALIC
Masa armaturnih palic je povzeta po SIST EN 10080 (upoštevan nominalni premer palic). Dejanska masa je odvisna od proizvajalca armaturnega jekla in lahko odstopa od privzete v načrtu.

IZVEDBENI RAZRED
2. izvedbeni razred (EXC2) – izvedba betonskih konstrukcij v skladu s standardom SIST EN 13670

OPOMBE
Temeljna tla ustrezno utrditi.
PRED BETONIRANJEM VGRADITI VSE KOVINSKE ELEMENTE!

Projektant: IS projekt PROJEKTIRANJE IN USTVARJANJE VARNOSTI POSREDOVANJE V PROMETU NEPOKRETNOSTI				Podizvajalec:			
Naročnik: RS, Ministrstvo za okolje in prostor Direkcija Republike Slovenije za vode Mariborska cesta 88, 3000 Celje				Objekt: Gradnja zadrževalnika na Črnem potoku			
Ime: Vodja projekta: mag. Sonja Šiško Novak, univ.dipl.inž.grad. Pooblaščen odgovor: mag. Sonja Šiško Novak, univ.dipl.inž.grad. Sodelavec:				16. M.: Vrsta načrta: 0--Vodilni načrt Dati načrta: 0/2--Načrt zadrževalnika na Črnem potoku Poskica: Armaturni načrt: PRELIV			
Datum risbe: september 2024		Merilo: M 1:50		Pozg: PZI		Št. projekta: 14-S/22	Št. načrta: 14-S/22-0/2
						Spremembe:	Št.: A2