


PROFIL: OS_J, OS_P
MERILO 1:1000/100

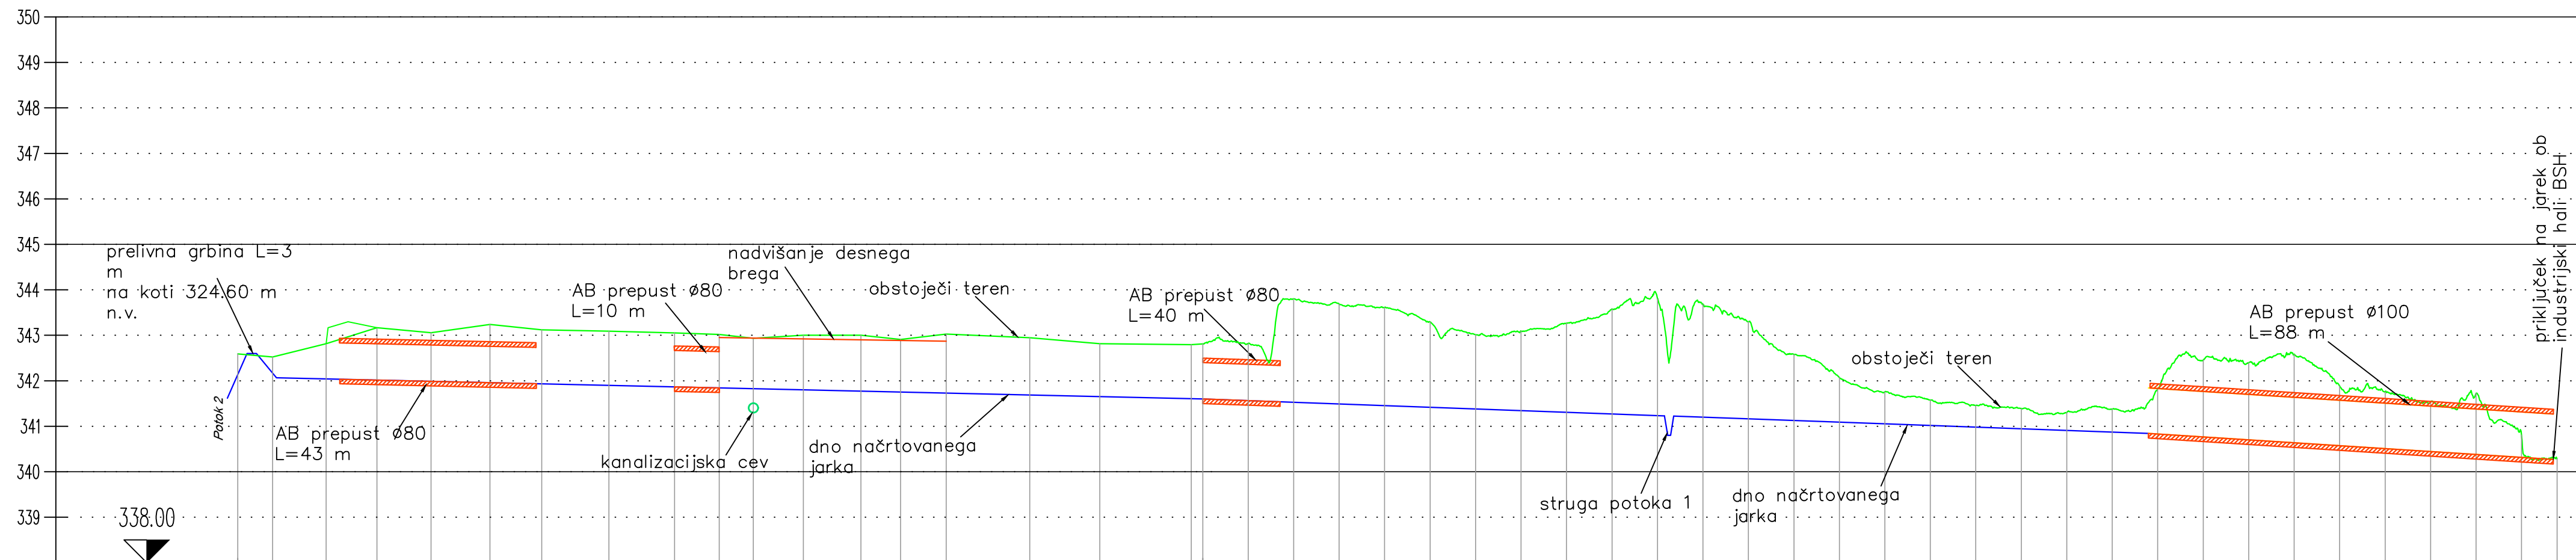

OZNAKE PROFILOV	J1	J2	J3	J4	J5	J6	J7	J8	J9	J10	J11	J12	J13	J14	J15	J16	J17	J18	J19	J20	J21	J22	J23	J24	J25	J26	J27	J28	J29	J30	J31
STACIONAŽE	2.16	9.84	21.61	32.77	44.67	57.64	69.02	83.79	98.21	111.01	126.67	142.42	158.70	174.71	190.07	205.40	220.00	234.00	248.00	262.00	276.00	290.00	304.00	318.00	332.00	346.00	360.00	374.00	388.00	402.00	
KOTE TERENA	342.59	342.52	342.82	343.17	343.06	343.24	343.12	343.09	343.05	343.02	342.94	343.00	343.00	342.91	343.03	342.95	342.82	342.79	342.81	342.82	343.80	343.68	343.30	342.58	342.07	341.76	341.58	341.46	341.39	341.30	341.38
KOTE NIVELETE	342.13	342.17	342.04	342.02	341.99	341.96	341.93	341.90	341.87	341.84	341.83	341.80	341.77	341.75	341.73	341.69	341.65	341.61	341.60	341.56	341.53	341.49	341.45	341.42	341.38	341.35	341.31	341.27	341.24	341.20	341.16
VZDOLŽNI PADCI	22.7031 % 0.9400 % -12.1748 % 4.3924 m 203.69 m -0.2288 %										-0.3643 % 207.97 m										-0.65 % 88 m										

Hidrološko hidravlična študija z zasnovo ukrepov za
zmanjšanje poplavne ogroženosti za potrebe
izdelave OPPN za obnovo za odpravo posledic
poplav in plazov na območju industrijske cone BSH
hišni aparati d.o.o., Nazarje

Vzdolžni prerez povezovalnega jarka od potoka 2
do jarka ob industrijski hali BSH
M 1:1000/100

Izdelovalec: IZVO-R d.o.o. Projektiranje in inženiring					
Investitor:  Ministrstvo za naravne vire in prostor Direkcija Republike Slovenije za vode Mariborska cesta 88, 3000 Celje		Objekt: Hidrološko hidravlična študija z zasnovo ukrepov za zmanjšanje poplavne ogroženosti za potrebe izdelave OPPN za obnovo za odpravo posledic poplav in plazov na območju industrijske cone BSH hišni aparati d.o.o., Nazarje			
Ime: Vodja projekta:		Id. št.: Podpis:			
Pooblašteni inženir: Miha Zidarič, univ.dipl.inž.grad.		G-3480		Zidarič	
Obdelal: Miha Zidarič, univ.dipl.inž.grad. Matic Košek, univ.dipl.inž.grad. Sara Potočnik, univ.dipl.inž.vki Rok Amon, geod.teh.		G-3480 G-3579		Zidarič Kosek	
				Vsebina: Vzdolžni prerez povezovalnega jarka od potoka 2 do jarka ob industrijski hali BSH	
Datum risbe: maj 2025		Merilo: M 1:1000/100		Faza: študija	
				Št.projekta: P92/25	
				Spremembe:	
				Št.: 6.1	