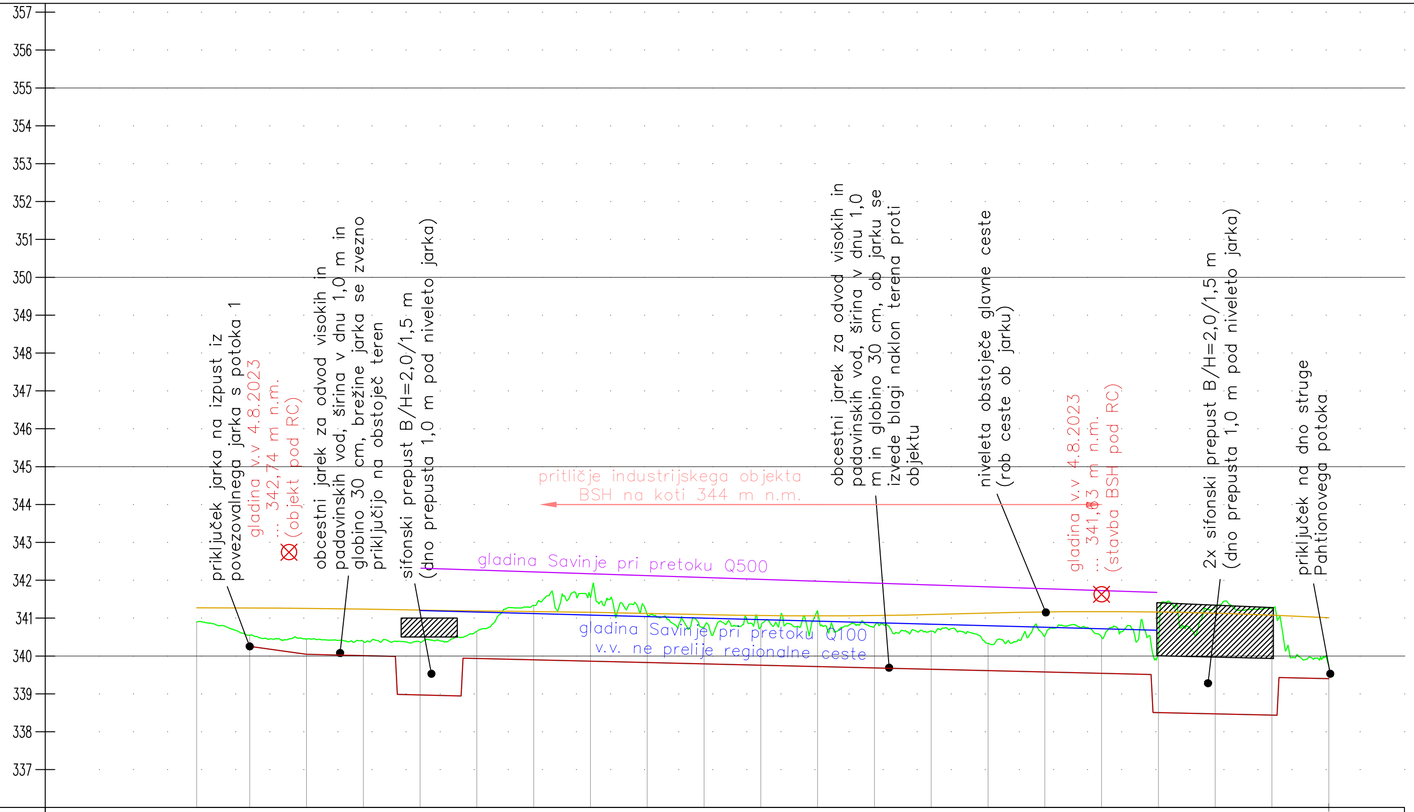

MERILO 1:1000/100

336.00

OZNAKE PROFILOV	STACIONAŽE	KOTE DNA	KOTE NIVELETE
P21 14.03	99.02	340.90	
P20 15.00	85.00	340.55	340.26
P19 15.00	70.00	340.44	340.04
P18 15.00	55.00	340.39	340.01
P17 15.00	40.00	340.37	338.97
P16 15.00	25.00	340.65	339.94
P15 15.00	10.00	341.34	339.90
P14 15.00	0.2 95.00	341.56	339.87
P13 15.00	80.00	341.10	339.83
P12 15.00	65.00	340.76	339.79
P11 15.00	50.00	340.77	339.76
P10 15.00	35.00	341.18	339.72
P9 15.00	20.00	340.80	339.69
P8 15.00	5.00 0.1	340.66	339.65
P7 15.00	90.00	340.33	339.61
P6 15.00	75.00	340.53	339.58
P5 15.00	60.00	340.50	339.54
P4 15.00	45.00	340.28	338.50
P3 15.00	30.00	341.30	338.47
P2 15.00	15.00	341.25	338.44
P1	0.00 0	339.76	339.40

VZDOLŽNI NAKLONI

3.0 % — 15.68 m
0.24 % — 23.50 m
200 % — 0.50 m
0.24 % — 16.84 m
200 % — 0.50 m
0.24 % — 181.74 m
200 % — 0.50 m
0.24 % — 32.77 m
200 % — 13.15 m
0.50 m
0.24 %

Hidrološko hidravlična študija z zasnovo ukrepov za zmanjšanje poplavne ogroženosti za potrebe izdelave OPPN za obnovo za odpravo posledic poplav in plazov na območju industrijske cone BSH hišni aparati d.o.o., Nazarje

Vzdolžni prerez jarka ob industrijski hali BSH
M 1:1000/100

Izdelovalec: IZVO-R d.o.o. Projektiranje in inženiring			
Investitor: Ministrstvo za naravne vire in prostor, Direkcija Republike Slovenije za vode, Mariborska cesta 88, 3000 Celje			*Objekt:* Hidrološko hidravlična študija z zasnovo ukrepov za zmanjšanje poplavne ogroženosti za potrebe izdelave OPPN za obnovo za odpravo posledic poplav in plazov na območju industrijske cone BSH hišni aparati d.o.o., Nazarje
Ime:	*Id. št.:*	*Podpis:*	
Vodja projekta:			
Pooblaščeni inženir: Miha Zidarič, univ.dipl.inž.grad.	G-3480	Zidarič	
Obdelal: Miha Zidarič, univ.dipl.inž.grad. Matic Košak, univ.dipl.inž.grad. Sara Potočnik, univ.dipl.inž.vki Rok Amon, geod.teh.	G-3480 G-3579	Zidarič Košak	*Vsebina:* Vzdolžni prerez jarka ob industrijski hali BSH
Datum risbe: maj 2025	*Merilo:* M 1:1000/100	*Faza:* študija	*Št. projekta:* P92/25 — *Spremembe:* — *Št.:* 6.2