
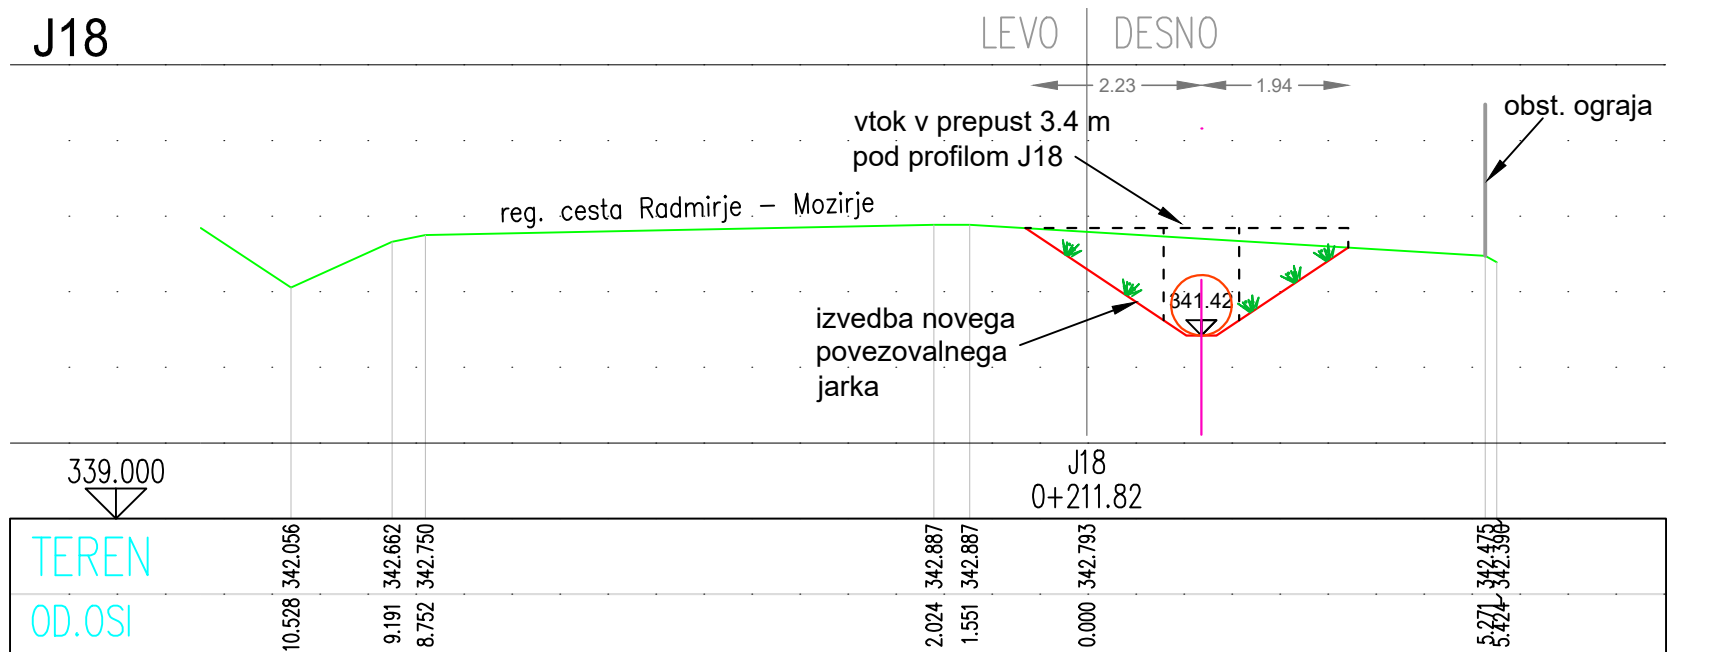
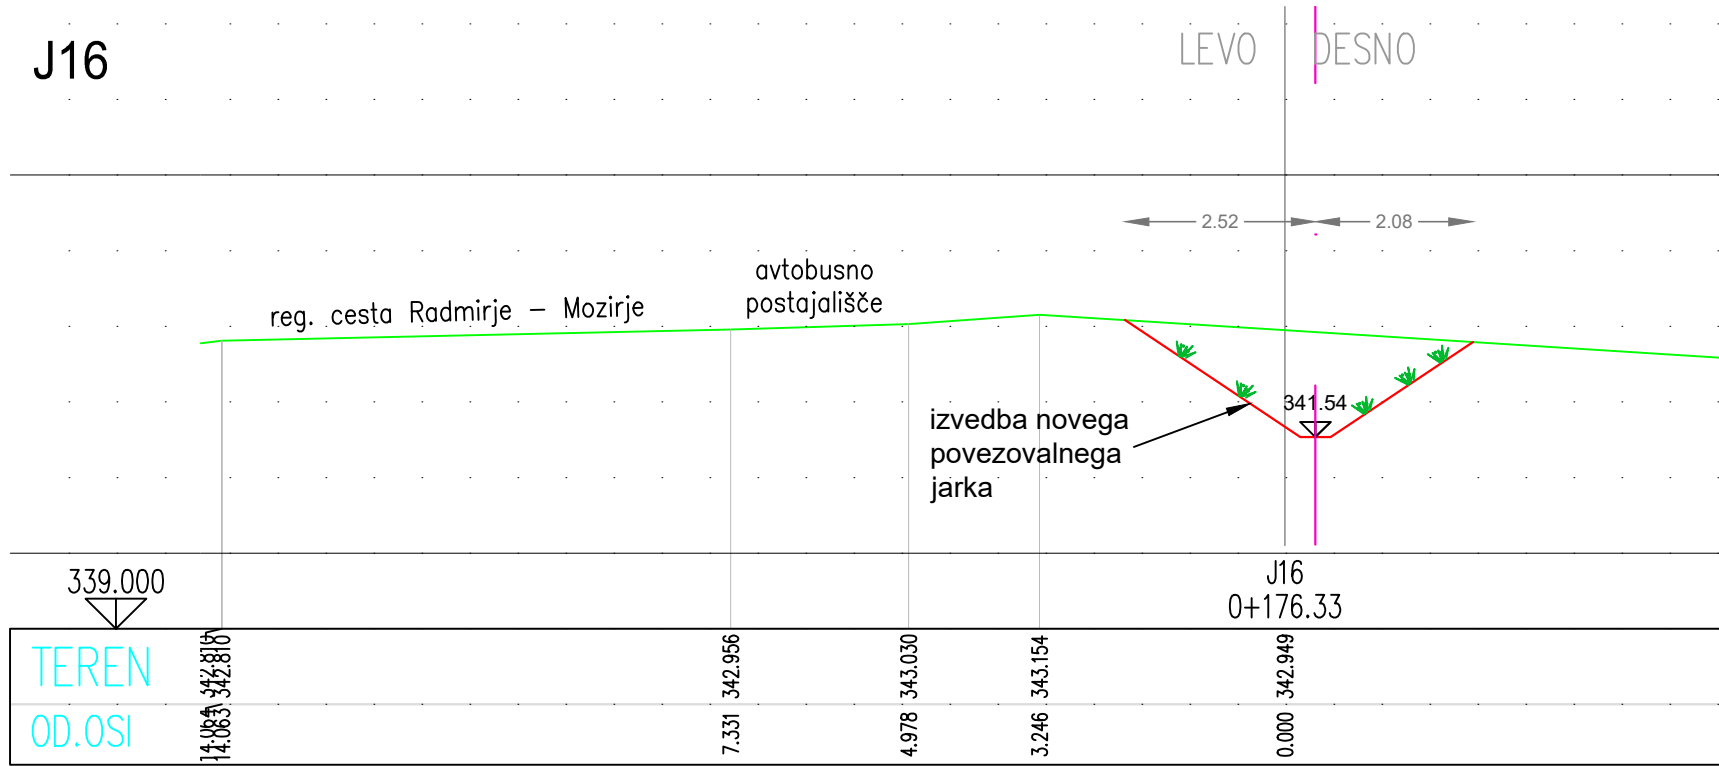
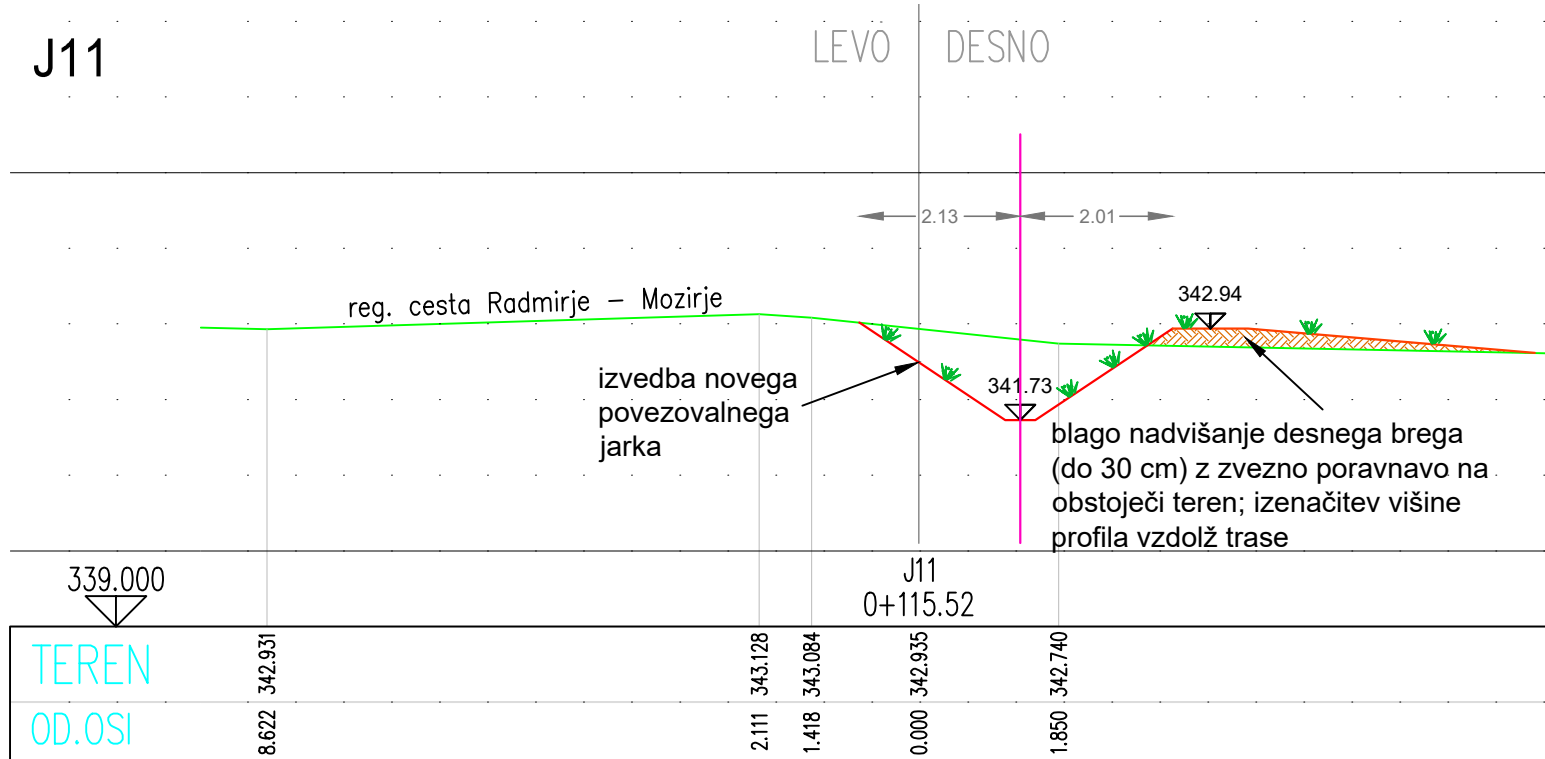
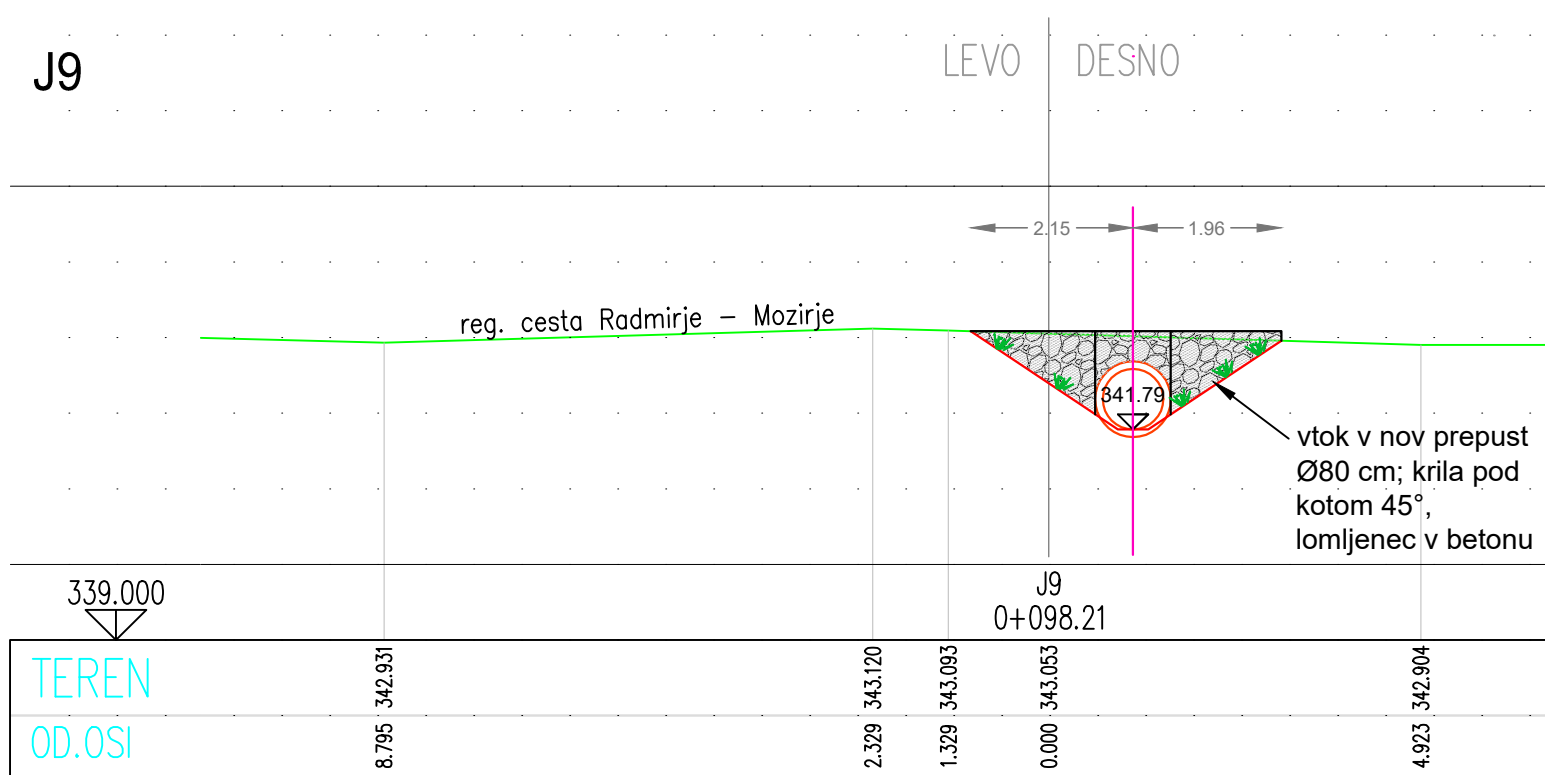
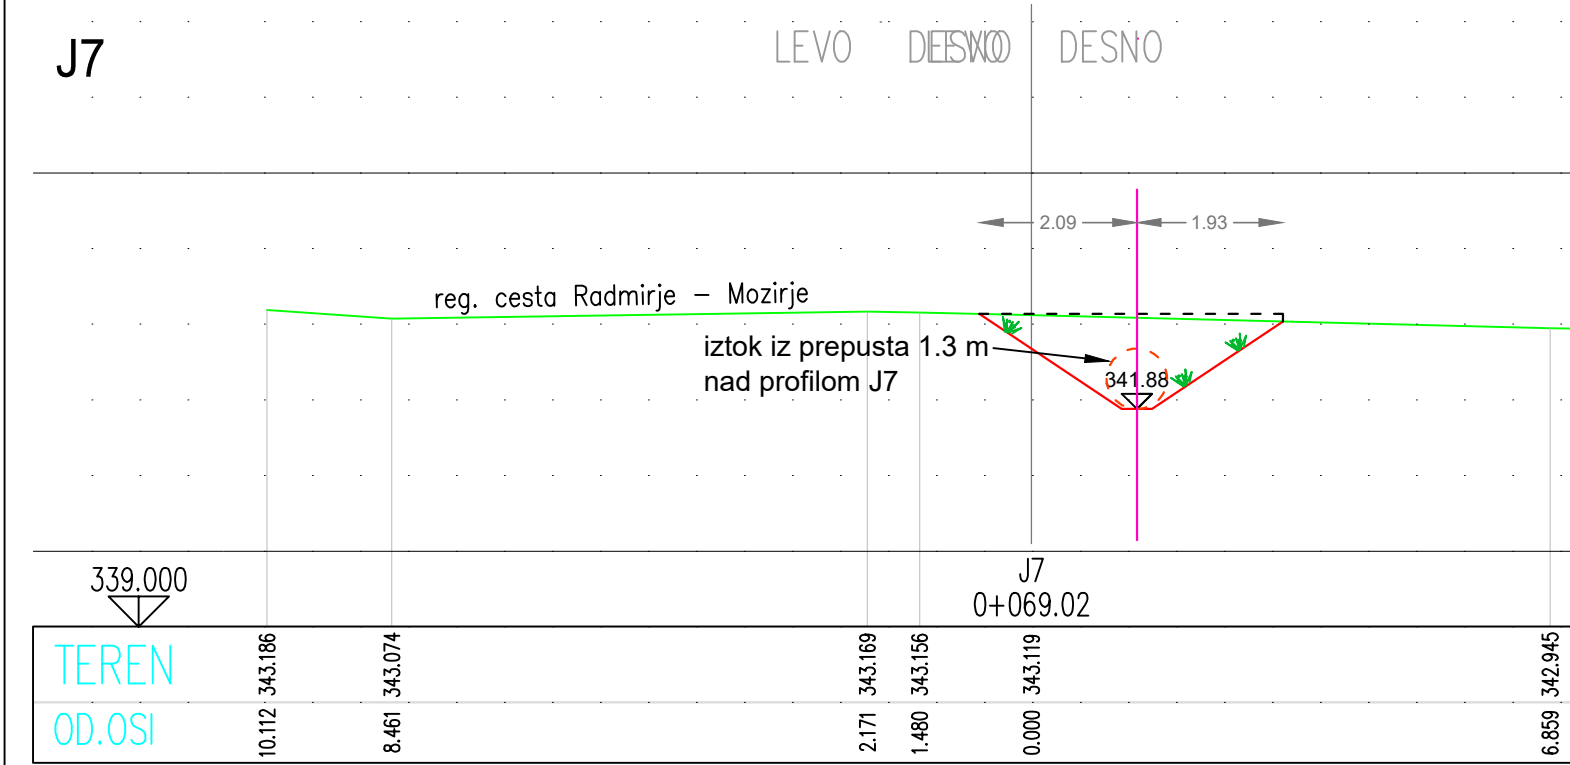
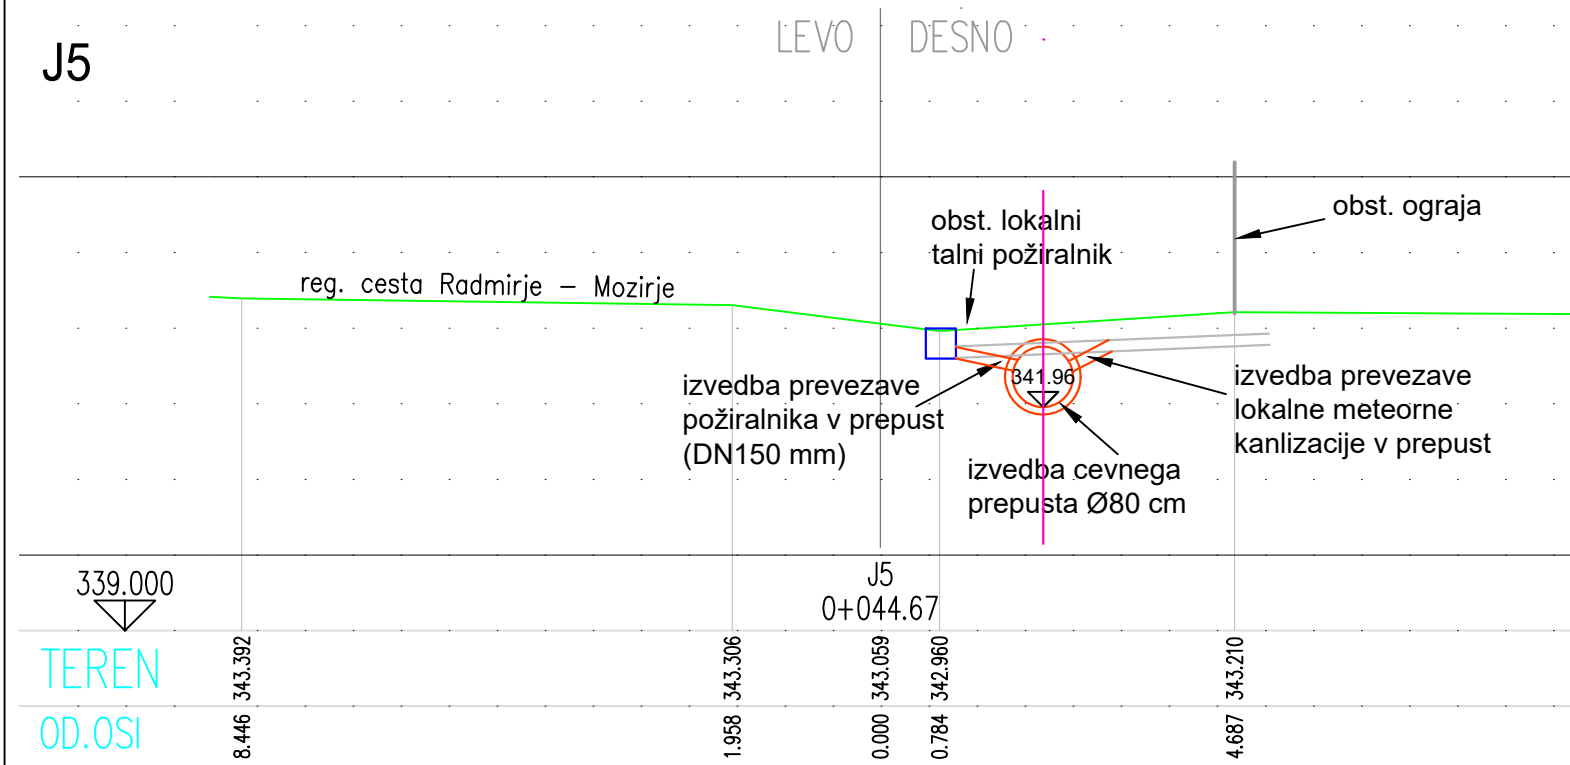
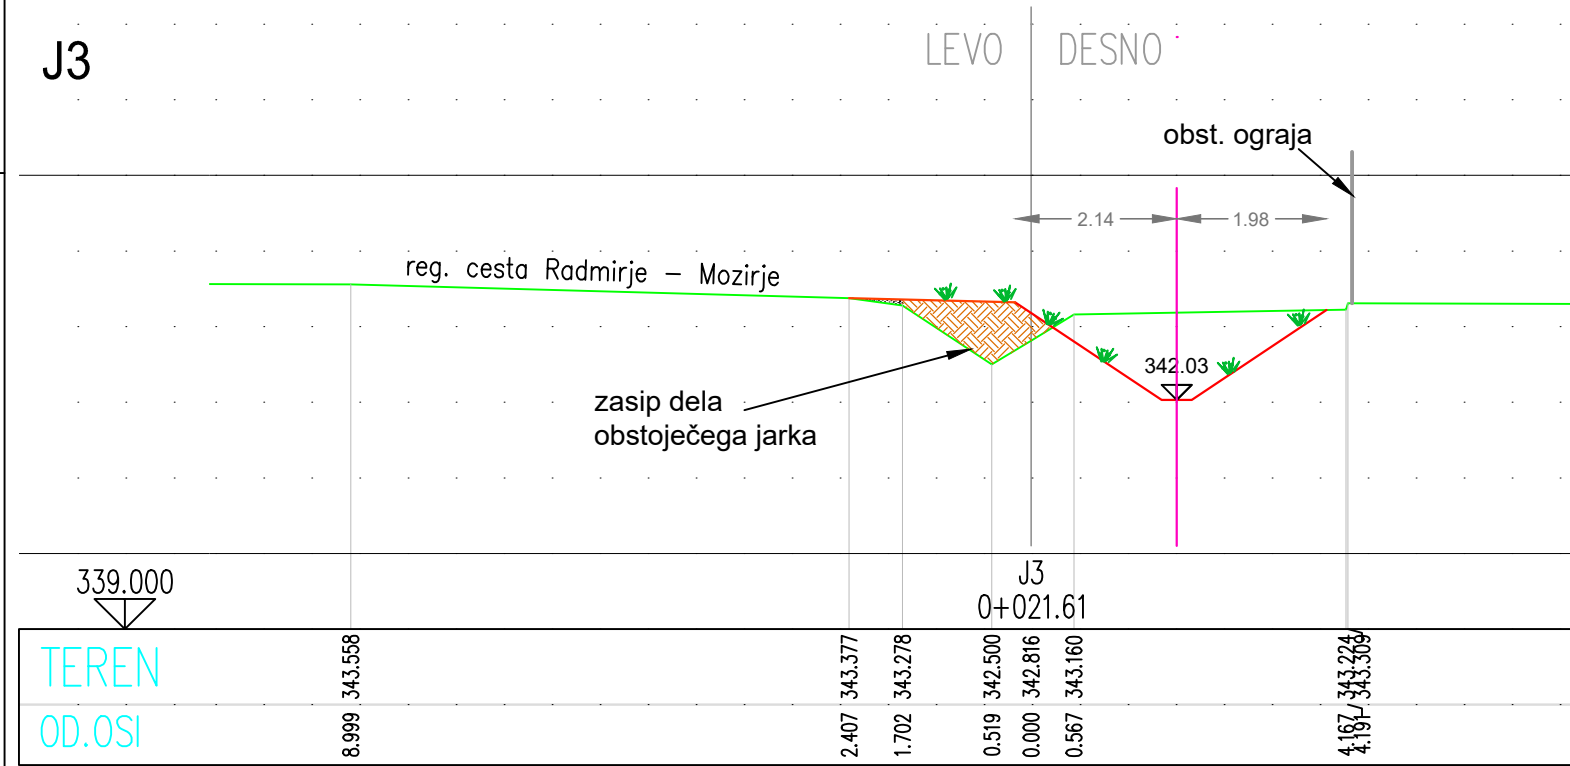
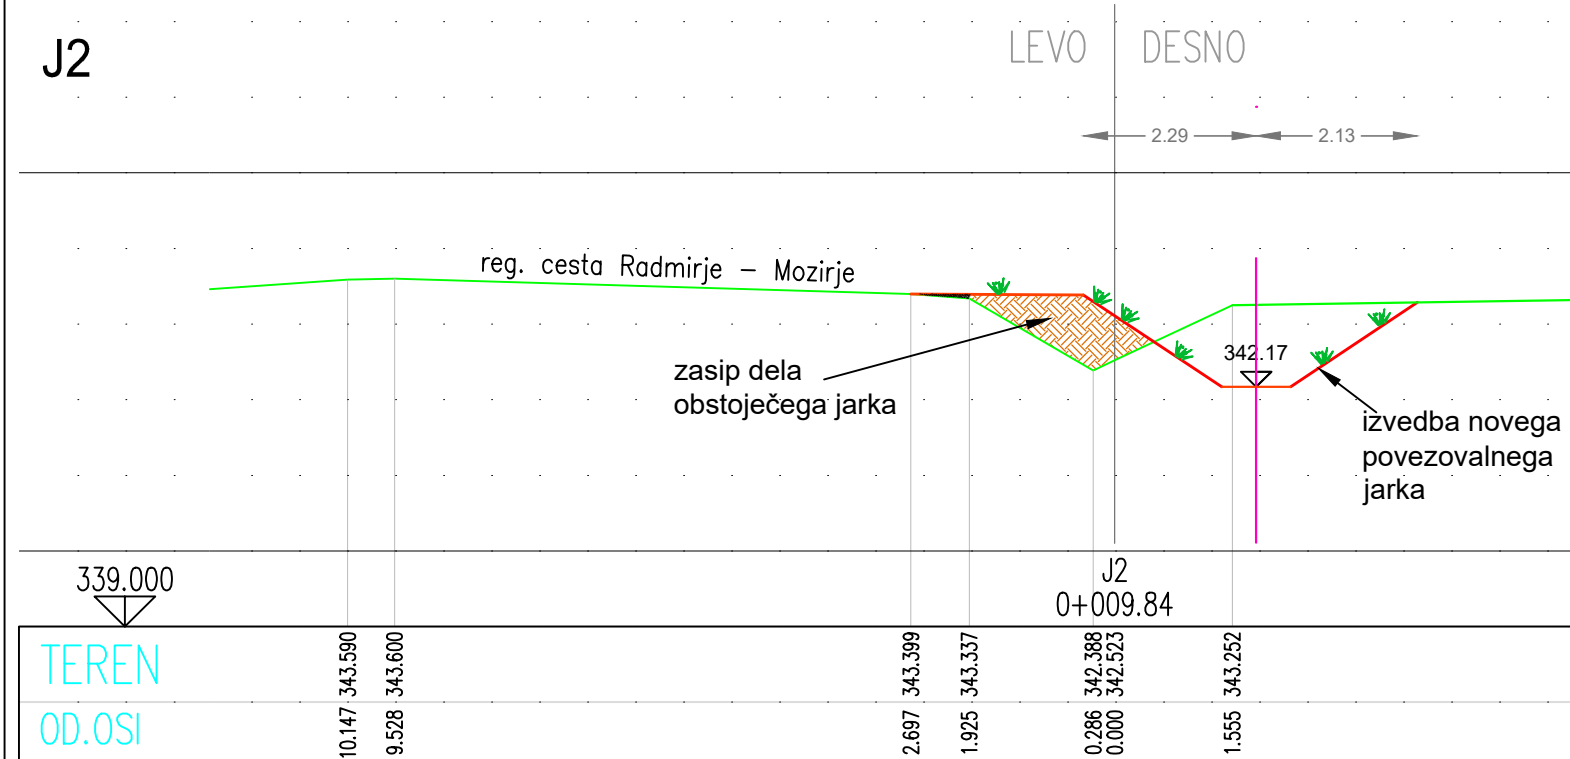
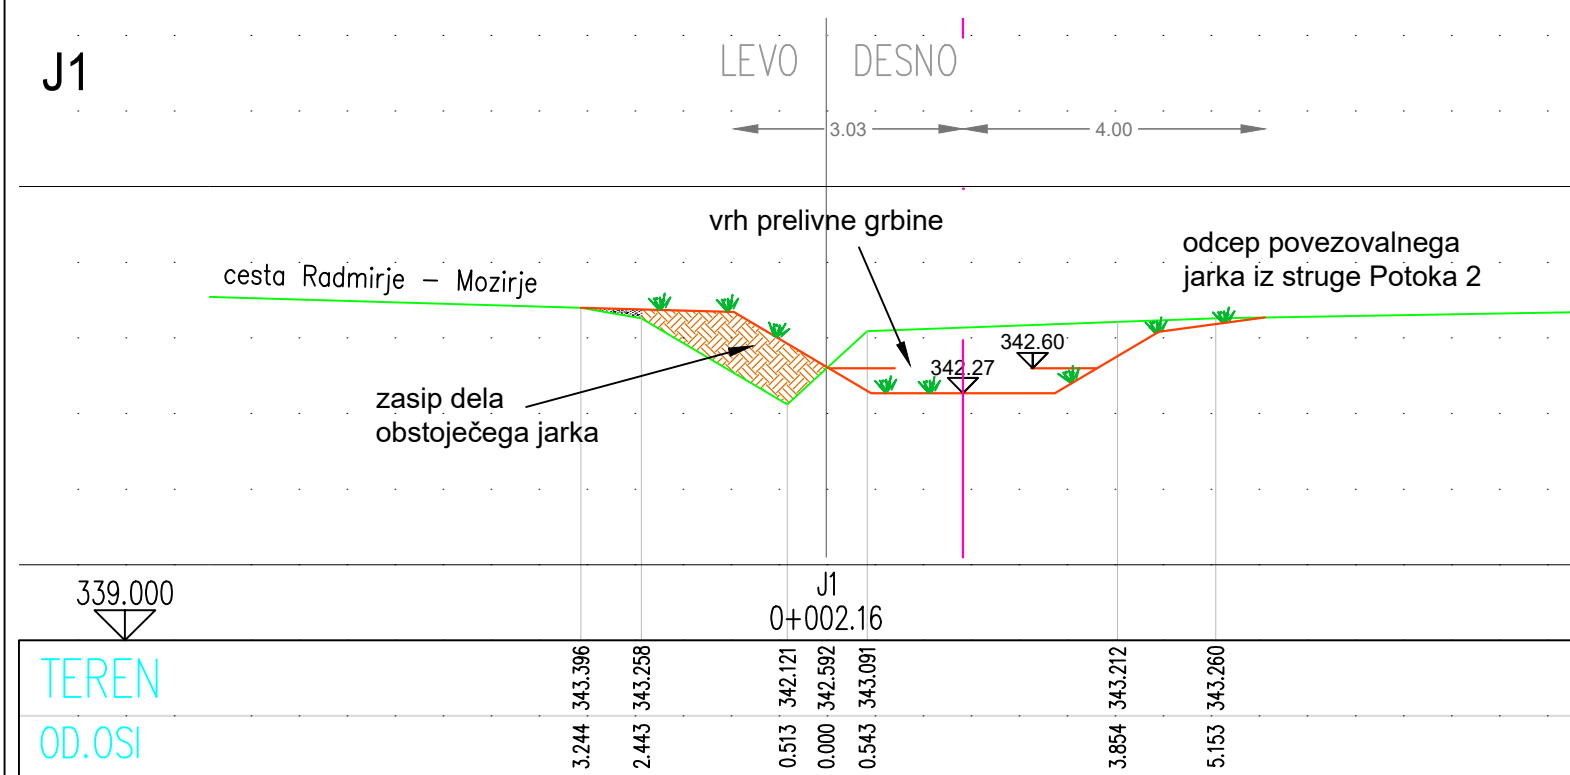
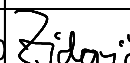


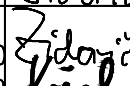

Hidrološko hidravlična študija z zasnovo ukrepov za zmanjšanje poplavne ogroženosti za potrebe izdelave OPPN za obnovo za odpravo posledic poplav in plazov na območju industrijske cone BSH hišni aparati d.o.o., Nazarje

Karakteristični prerezi povezovalnega jarka od potoka 2 do jarka ob industrijski hali BSH
M 1:1000/100

Izdelovalec:		IZVO-R d.o.o. Projektiranje in inženiring	
Investitor:	 Ministrstvo za naravne vire in prostor Direkcija Republike Slovenije za vode Mariborska cesta 88, 3000 Celje	Objekt:	Hidrološko hidravlična študija z zasnovo ukrepov za zmanjšanje poplavne ogroženosti za potrebe izdelave OPPN za obnovo za odpravo posledic poplav in plazov na območju industrijske cone BSH hišni aparati d.o.o., Nazarje
Ime:		Id. št.:	
Vodja projekta:		Podpis:	
Pooblašteni inženir:	Miha Židarič, univ.dipl.inž.grad.	G-3480	
Obdelal:	Miha Židarič, univ.dipl.inž.grad. Matic Košak, univ.dipl.inž.grad. Sara Potočnik, univ.dipl.inž.vki Rok Amon, geod.teh.	G-3480 G-3579	
Vsebina:	Karakteristični prerezi povezovalnega jarka od potoka 2 do jarka ob industrijski hali BSH		
Datum risbe:	Merilo:	Paza:	Št. projekta:
maj 2025	M 1:1000/100	študija	P92/25
			Spremembe:
			Št.: 7.1