
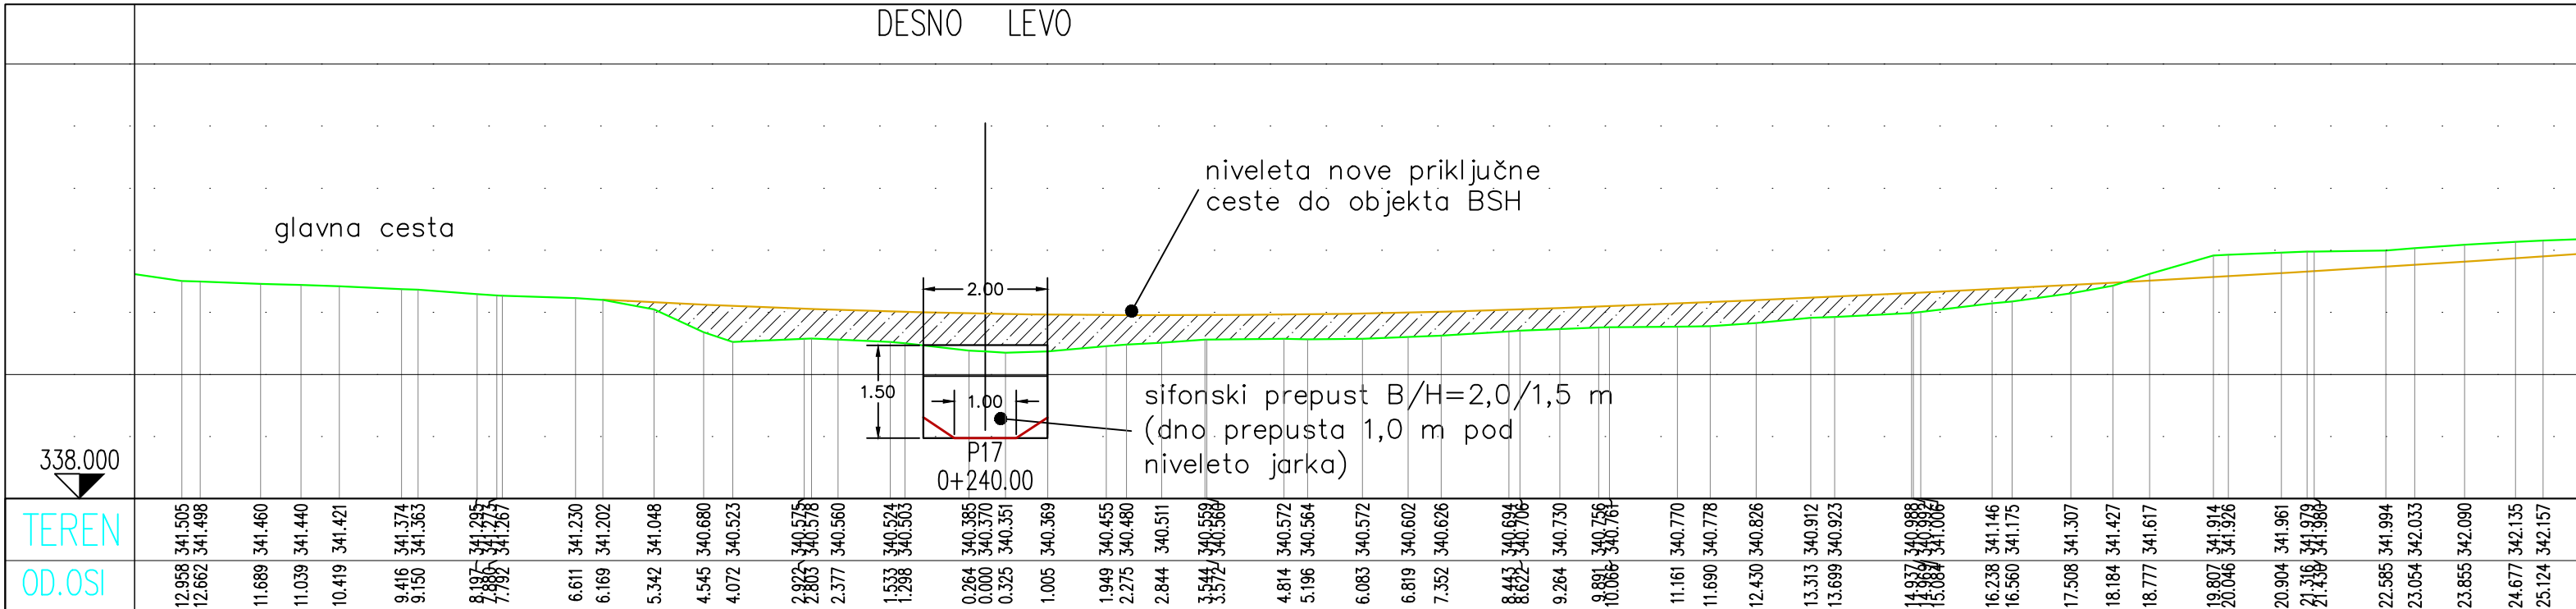


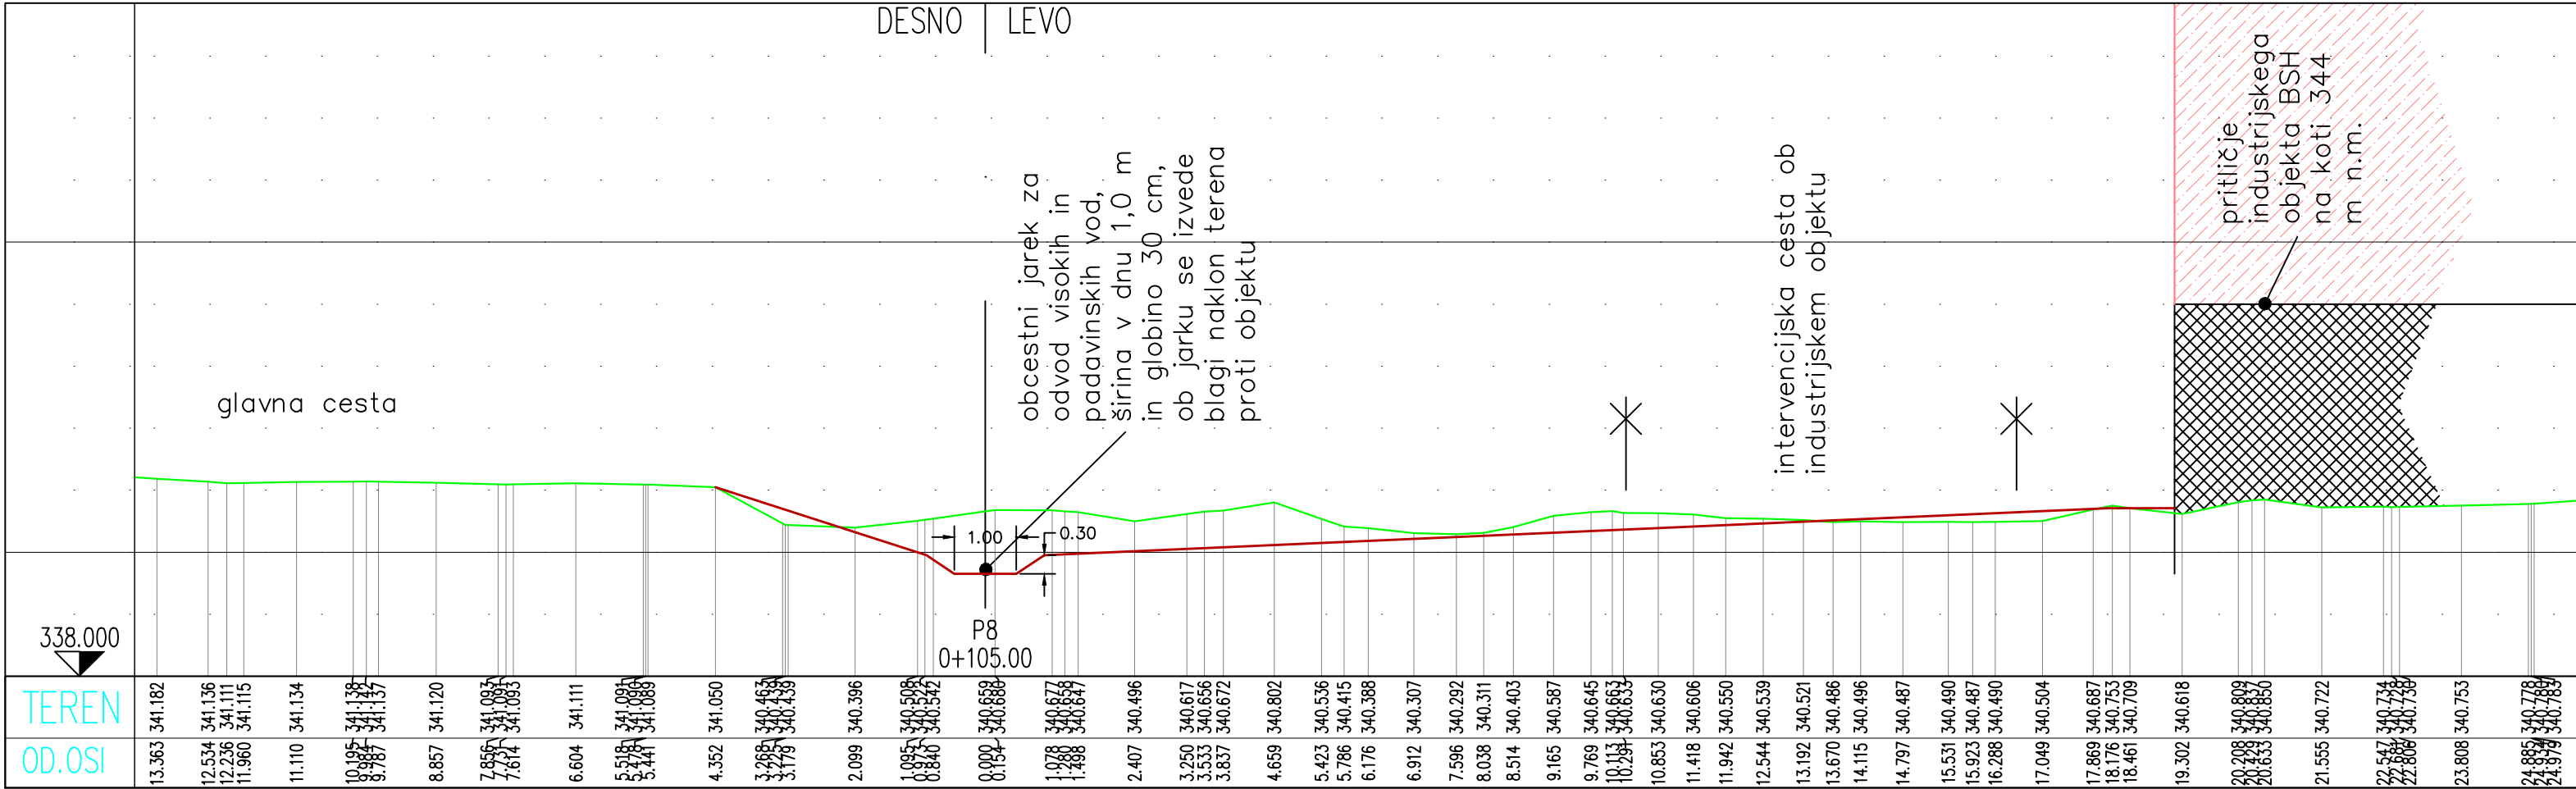

Hidrološko hidravlična študija z zasnovo ukrepov za zmanjšanje poplavne ogroženosti za potrebe izdelave OPPN za obnovo za odpravo posledic poplav in plazov na območju industrijske cone BSH hišni aparati d.o.o., Nazarje

Karakteristični prerez jarka ob industrijski hali BSH
M 1:100

Izdelovalec: IZVO-R d.o.o. Projektiranje in inženiring					
Investitor: Ministrstvo za naravne vire in prostor Direkcija Republike Slovenije za vode Mariborska cesta 88, 3000 Celje			Objekt: Hidrološko hidravlična študija z zasnovo ukrepov za zmanjšanje poplavne ogroženosti za potrebe izdelave OPPN za obnovo za odpravo posledic poplav in plazov na območju industrijske cone BSH hišni aparati d.o.o., Nazarje		
Ime:			Id. št.:		
Vodja projekta:			Podpis: Zidarič		
Pooblaščen inženir: Miha Zidarič, univ.dipl.inž.grad.			G-3480		
Obdelal: Miha Zidarič, univ.dipl.inž.grad. Matic Košak, univ.dipl.inž.grad. Sara Potočnik, univ.dipl.inž.vki Rok Amon, geod.teh.			G-3480 G-3579 Zidarič		
Datum risbe: maj 2025			Merilo: M 1:100		
Faza: študija			Št. projekta: P92/25		
Spremembe:			Št.: 7.2		