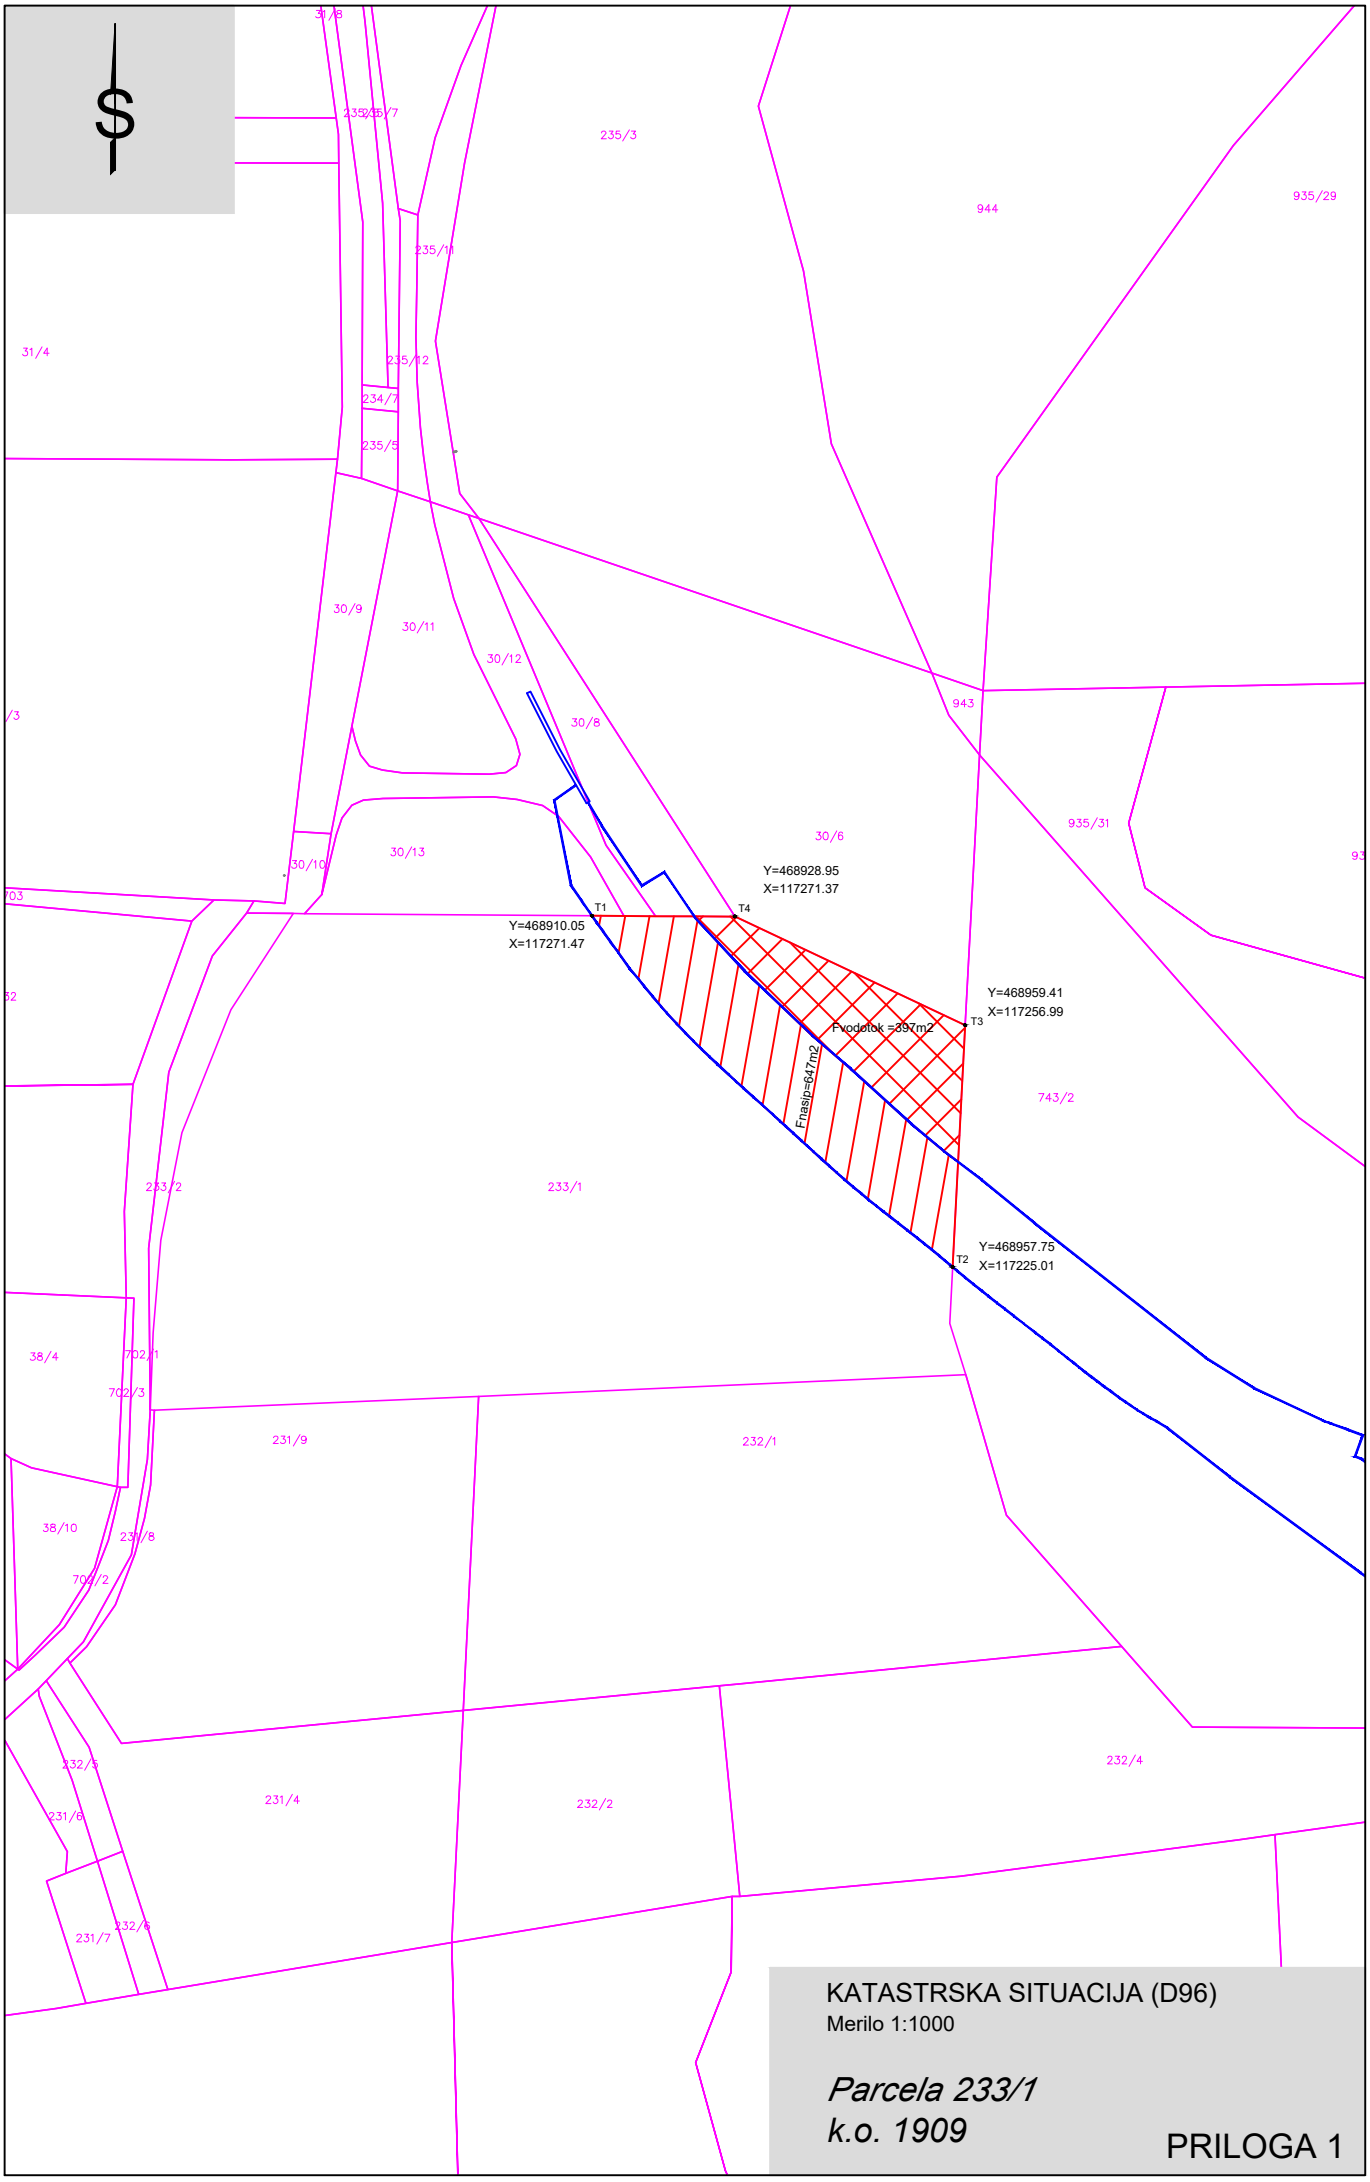
235/3
944
935/29
235/11
31/4
235/12
234/7
235/5
30/9
30/11
30/12
30/8
943
935/31
30/6
30/13
30/10
Y=468928.95
X=117271.37
T1
T4
Y=468910.05
X=117271.47
Y=468959.41
X=117256.99
T3
Fvodotok =397m2
Fnasip=647m2
743/2
233/2
233/1
Y=468957.75
X=117225.01
T2
38/4
702/1
702/3
231/9
232/1
38/10
232/4
231/4
232/2
231/6
231/7
232/6
KATASTRSKA SITUACIJA (D96)
Merilo 1:1000
Parcela 233/1
k.o. 1909
PRILOGA 1