

POSEG NA PARCELI 233/1, K.O. Šmarca

NAROČNIK: OBČINA Kamnik

Glavni trg 24,
1240 Kamnik

OBJEKT: SANACIJA KAMNIŠKE BISTRICE
Odsek od Kamnika do jezu v Šmarci,
od km 14+685 do km 16+179

ODGOVORNI PROJEKTANT: Martin KOS,
univ.dipl.inž.grad., G-2657

M.P.
Podpis

KRAJ IN DATUM IZDELAVE
NAČRTA: Januar 2021

0.2 KAZALO VSEBINE ELABORATA

0.1 Naslovna stran

0.2 Kazalo vsebine elaborata

0.3 Tehnično poročilo

1.0 UVOD..... 2

2.0 PREDVIDENI UKREPI..... 2

3.0 PRILOGE 4

0.4 Grafični prikazi

1	Situacija obstoječega stanja - DKN	M 1:1000
2	Situacija obstoječega stanja – DOF -DKN	M 1:1000
3	UREDITVENA SITUACIJA - DKN	M 1:1000
4	UREDITVENA SITUACIJA – DKN-DOF	M 1:1000

0.3 TEHNIČNO POROČILO

1.0 Uvod

V sklopu projekta Sanacija Kamniške Bistrice na odseku dolvodno od mostu na Kamniški obvoznici nad Volčjim potokom (km 16+179) do jezu v Šmarci (km 14+685)- **I. faza**, projektiramo ukrepe za izboljšanje poplavne varnosti na območju Občine Kamnik.

V predmetnem elaboratu je prikazan katastrski načrt za izvedbo sanacije oziroma izboljšanje poplavne varnosti na parceli 233/1, k.o. Šmarca.

Na prilogah je prikazano obstoječe in projektirano stanje.

Vir osnovnega sloja:

Geodetska uprava RS – digitalni katastrski načrt (DKN-vektor), 15 februar 2020.

2.0 Predvideni ukrepi

Izvedba protipoplavnega nasipa:

K.O.	Parcelna številka	Ime in priimek (naziv) posestnika	Površina parcele	Površina zasedbe
			(m2)	(m2)
1909	233/1	Franc ARKO	5729	455
		Marija ARKO		

Predlog določitve vodnega zemljišča (morfološka sprememba):

K.O.	Parcelna številka	Ime in priimek (naziv) posestnika	Površina parcele	Površina zasedbe
			(m2)	(m2)
1909	233/1	Franc ARKO	5729	545
		Marija ARKO		



Parcele

Katastrska občina	Številka parcele	Površina parcele (m2)	Urejena parcela	Katastrski dohodek (EUR)	Grafični prikaz	
1909 ŠMARCA	233/1	5.729	NE	35,60		

Legenda podatkov: ☒ Register nepremičnin ☐ Zemljiški kataster

Podrobni podatki o parceli

Katastrska občina 1909 Številka parcele 233/1

POVRŠINA PARCELE (M2)	5.729
DEJANSKA RABA	DELEŽ DEJANSKE RABE (%)
kmetijska zemljišča brez trajnih nasadov	84,3
vodna zemljišča	5,4
nedoločena raba	4,6
kmetijska zemljišča brez trajnih nasadov	5,7
vodna zemljišča	
NAMENSKA RABA	POVRŠINA NAMENSKE RABE ZEMLJIŠČA (M2)
celinske vode	229
druge urejene zelene površine	2.578
površine podeželskega naselja	2.922
BONITETNE TOČKE	25
POVRŠINA ZEMLJIŠČA Z BONITETNIMI TOČKAMI (M2)	5.156

Podatki o lastnikih in upravljavcih

PRIIMEK IN IME / NAZIV	NASLOV	LETO ROJSTVA / MATIČNA ŠTEVILKA	DELEŽ	STATUS
Podatek o lastniku ni javen				

SLIKA 1: Vpogled v javne evidence (vir: javni vpogled v nepremičnine)

Sestavil:
Martin KOS, udig

3.0 Priloge

- Izpisek iz zemljiške knjige



Redni izpis iz zemljiške knjige

čas izdelave izpisa: 26.1.2021 - 9:18:58

Nepremičnina

tip nepremičnine: 1 - zemljiška parcela
vir ID znaka: 1 - zemljiški kataster
ID znak: parcela 1909 233/1
katastrska občina 1909 ŠMARCA **parcela** 233/1 (ID 1725153)

Plombe:

Z nepremičnino ni povezana nobena zemljiškoknjižna zadeva, o kateri še ni pravnomočno odločeno.

Osnovni pravni položaj nepremičnine:

ID osnovnega položaja: 18106175
vrsta osnovnega položaja: 101 - vknjižena lastninska pravica
delež: 1/2
imetnik:
 1. EMŠO: 2005953*****
 osebno ime: Franc Arko
 naslov: Črnivška ulica 005, 1241 Kamnik
omejitve:
Vpisana ni nobena pravica ali pravno dejstvo, ki omejuje lastninsko pravico na nepremičnini

ID osnovnega položaja: 18147059
vrsta osnovnega položaja: 101 - vknjižena lastninska pravica
delež: 1/2
imetnik:
 1. EMŠO: 2710951*****
 osebno ime: Marija Arko
 naslov: Polanškova ulica 036, 1231 Ljubljana - Črnuče
omejitve:
Vpisana ni nobena pravica ali pravno dejstvo, ki omejuje lastninsko pravico na nepremičnini

0.4 Grafične priloge

M 1:1000

 obstoječi zid




obstoječi nasip



obstoječe zavarovanje

233/1

meja parcele

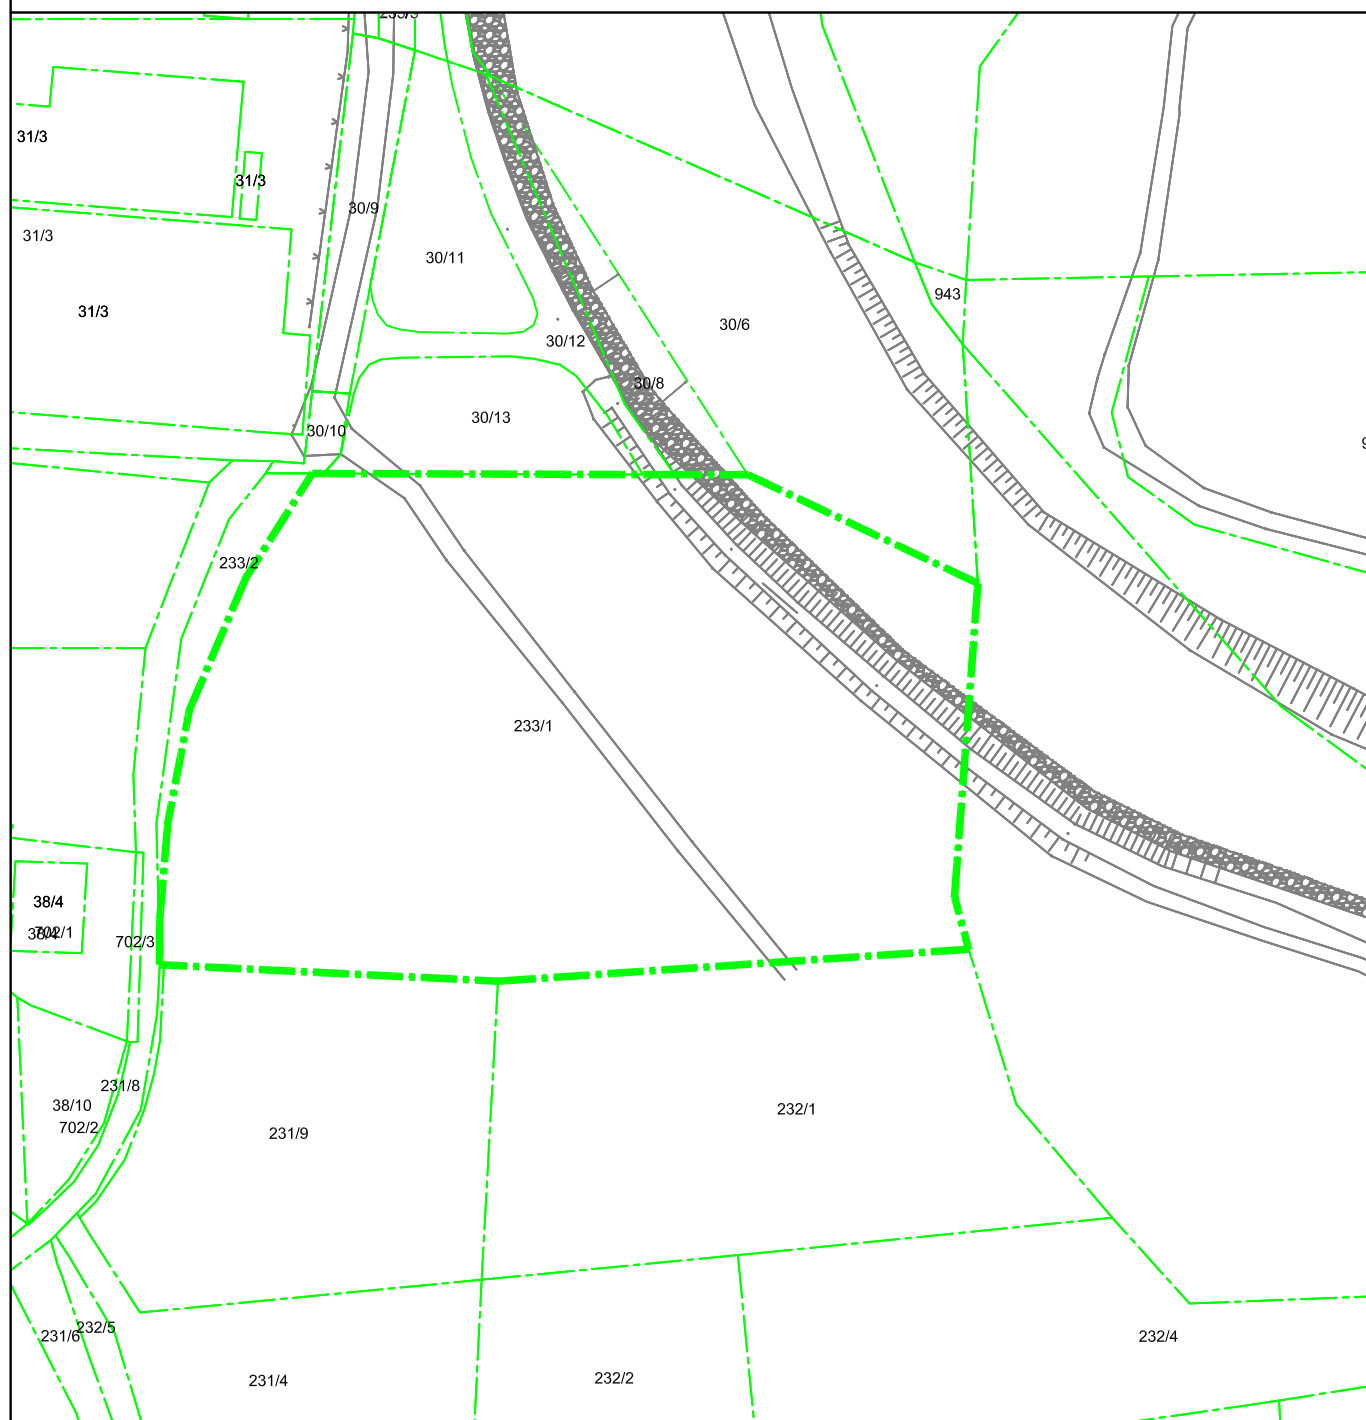

M 1:1000

 obstoječi zid




obstoječi nasip



obstoječe zavarovanje

233/1

----- meja parcele

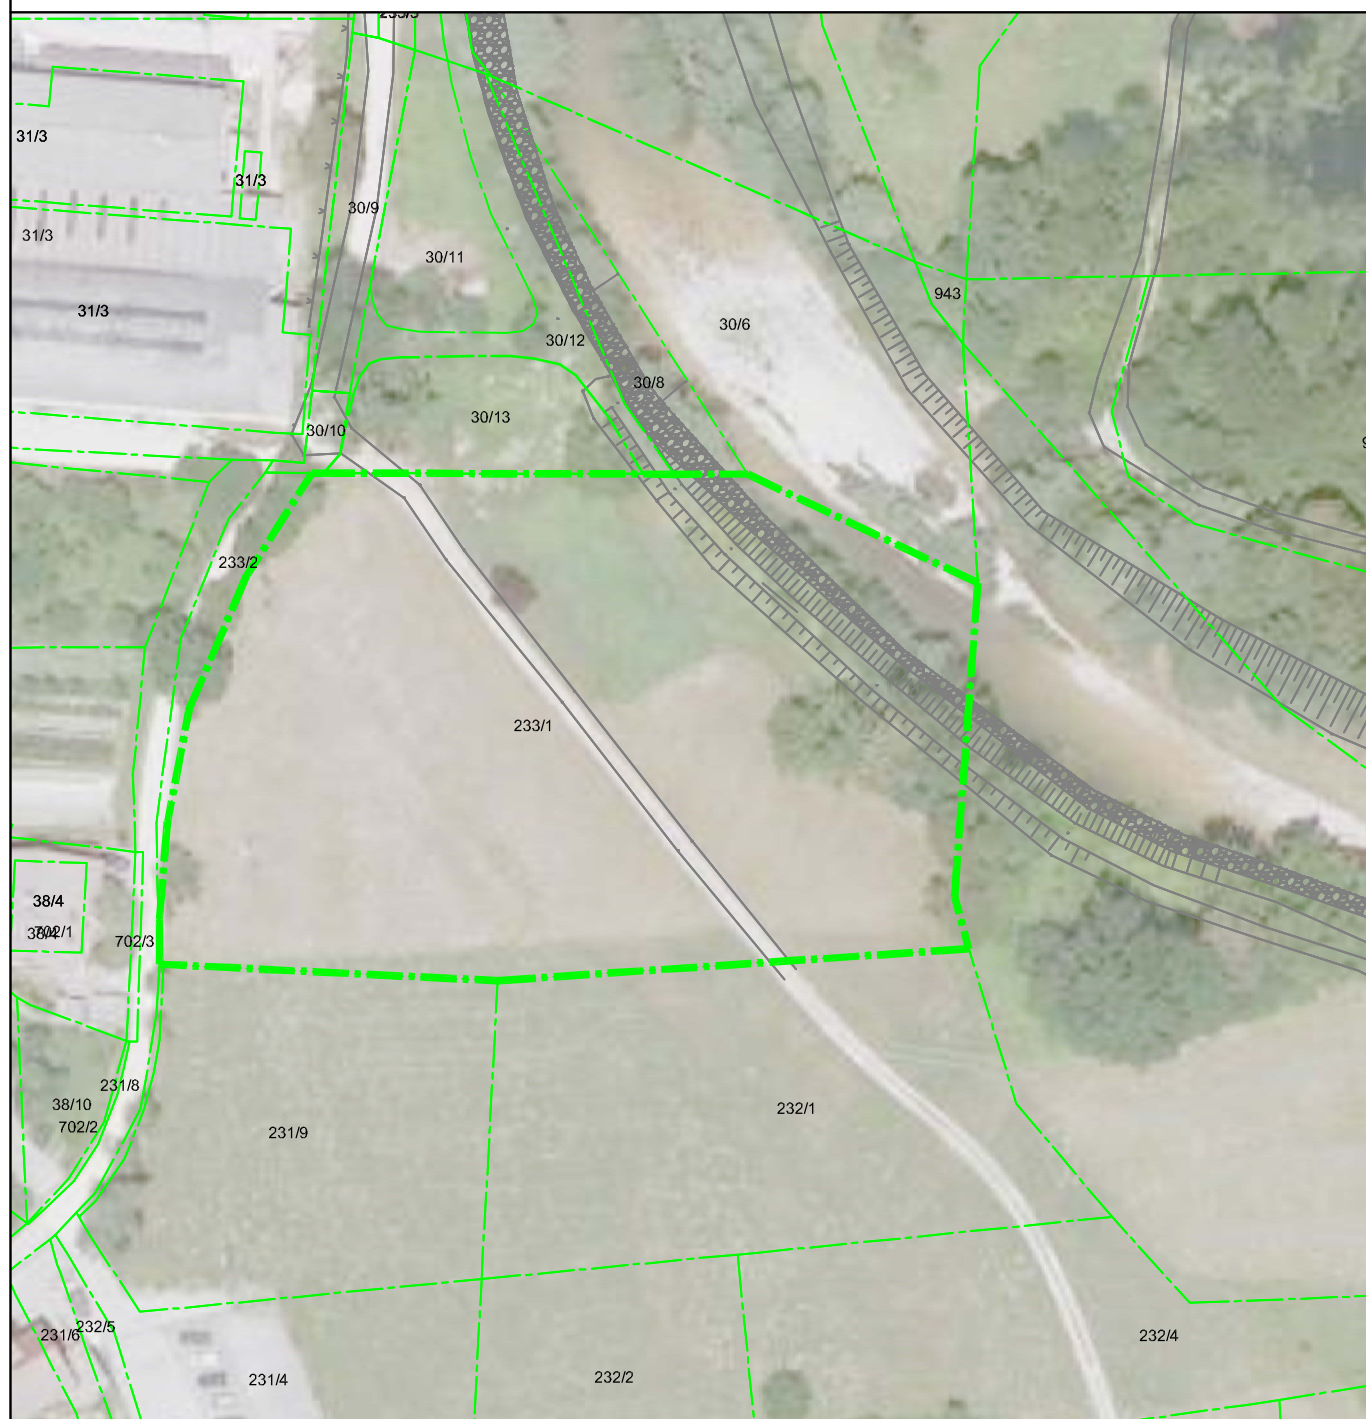

M 1:1000

===== obstoječi zid



obstoječi nasip


 obstoječe zavarovanje

233/1

----- meja parcele



PROJEKTIRAN NASIP

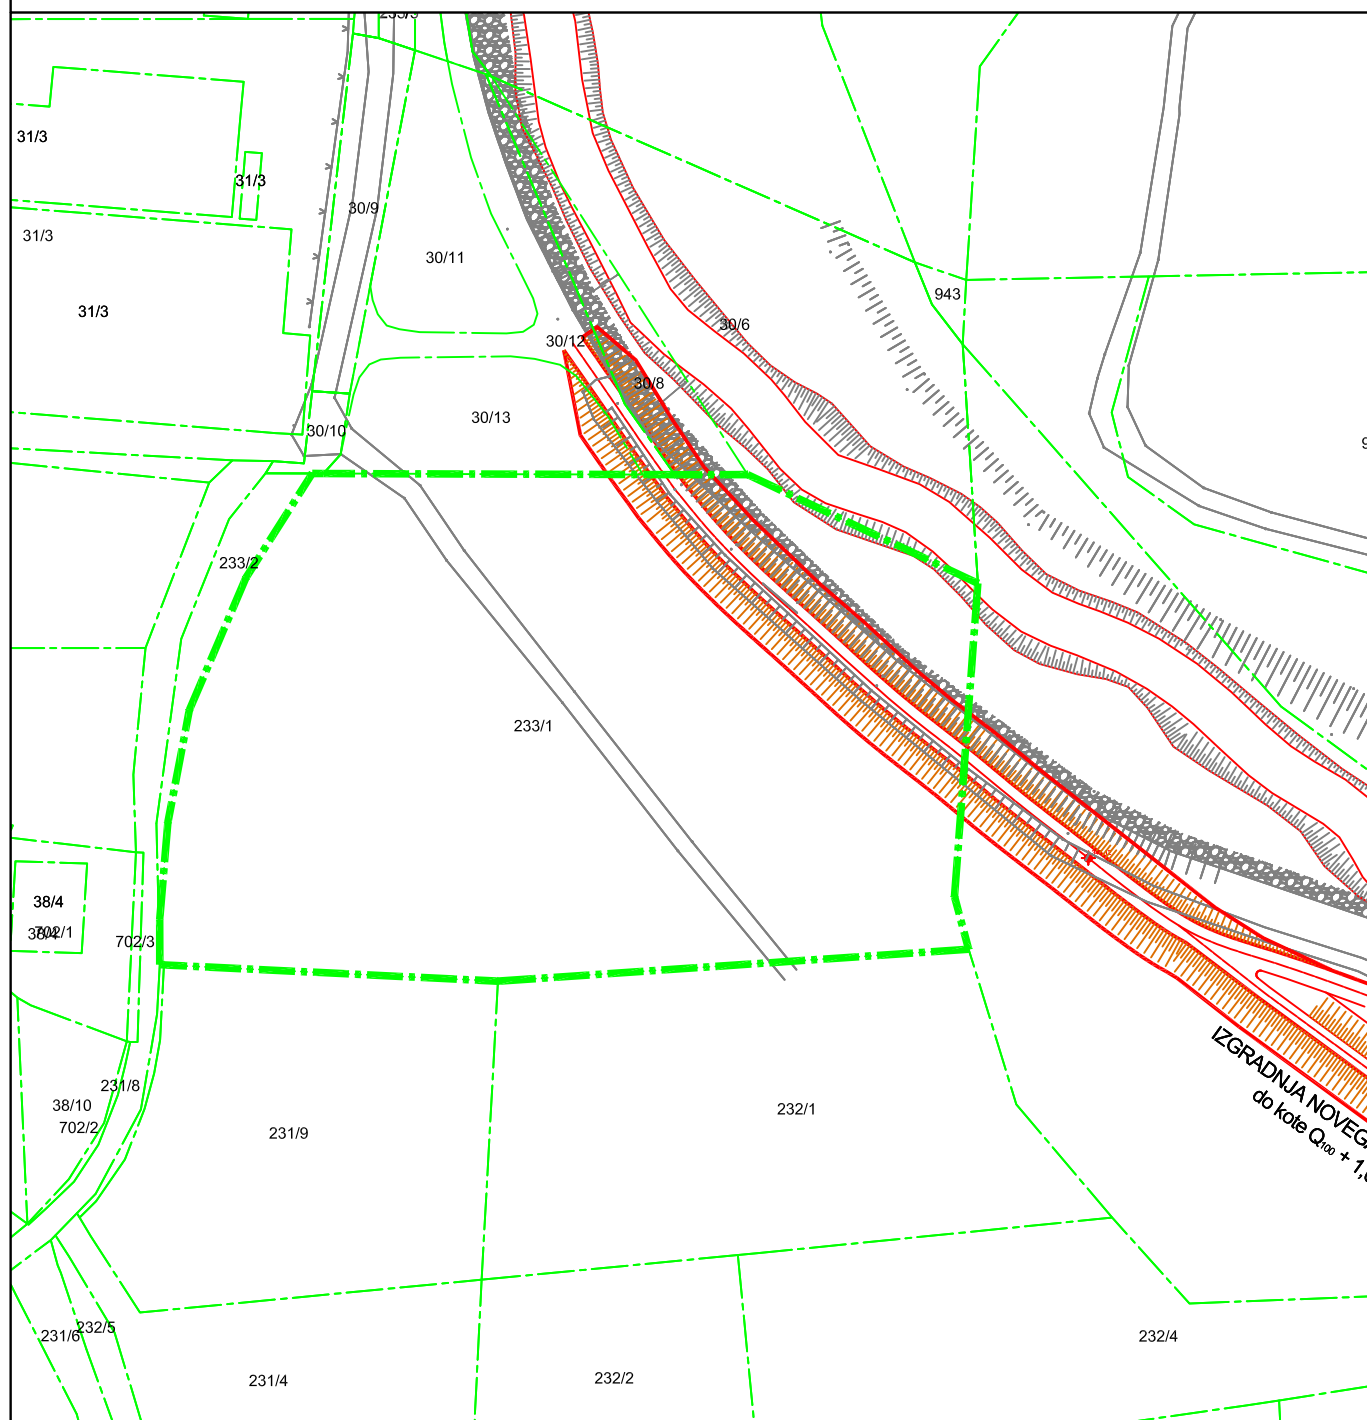

M 1:1000

 obstoječi zid



obstoječi nasip



obstoječe zavarovanje

233/1

meja parcele



PROJEKTIRAN NASIP

