


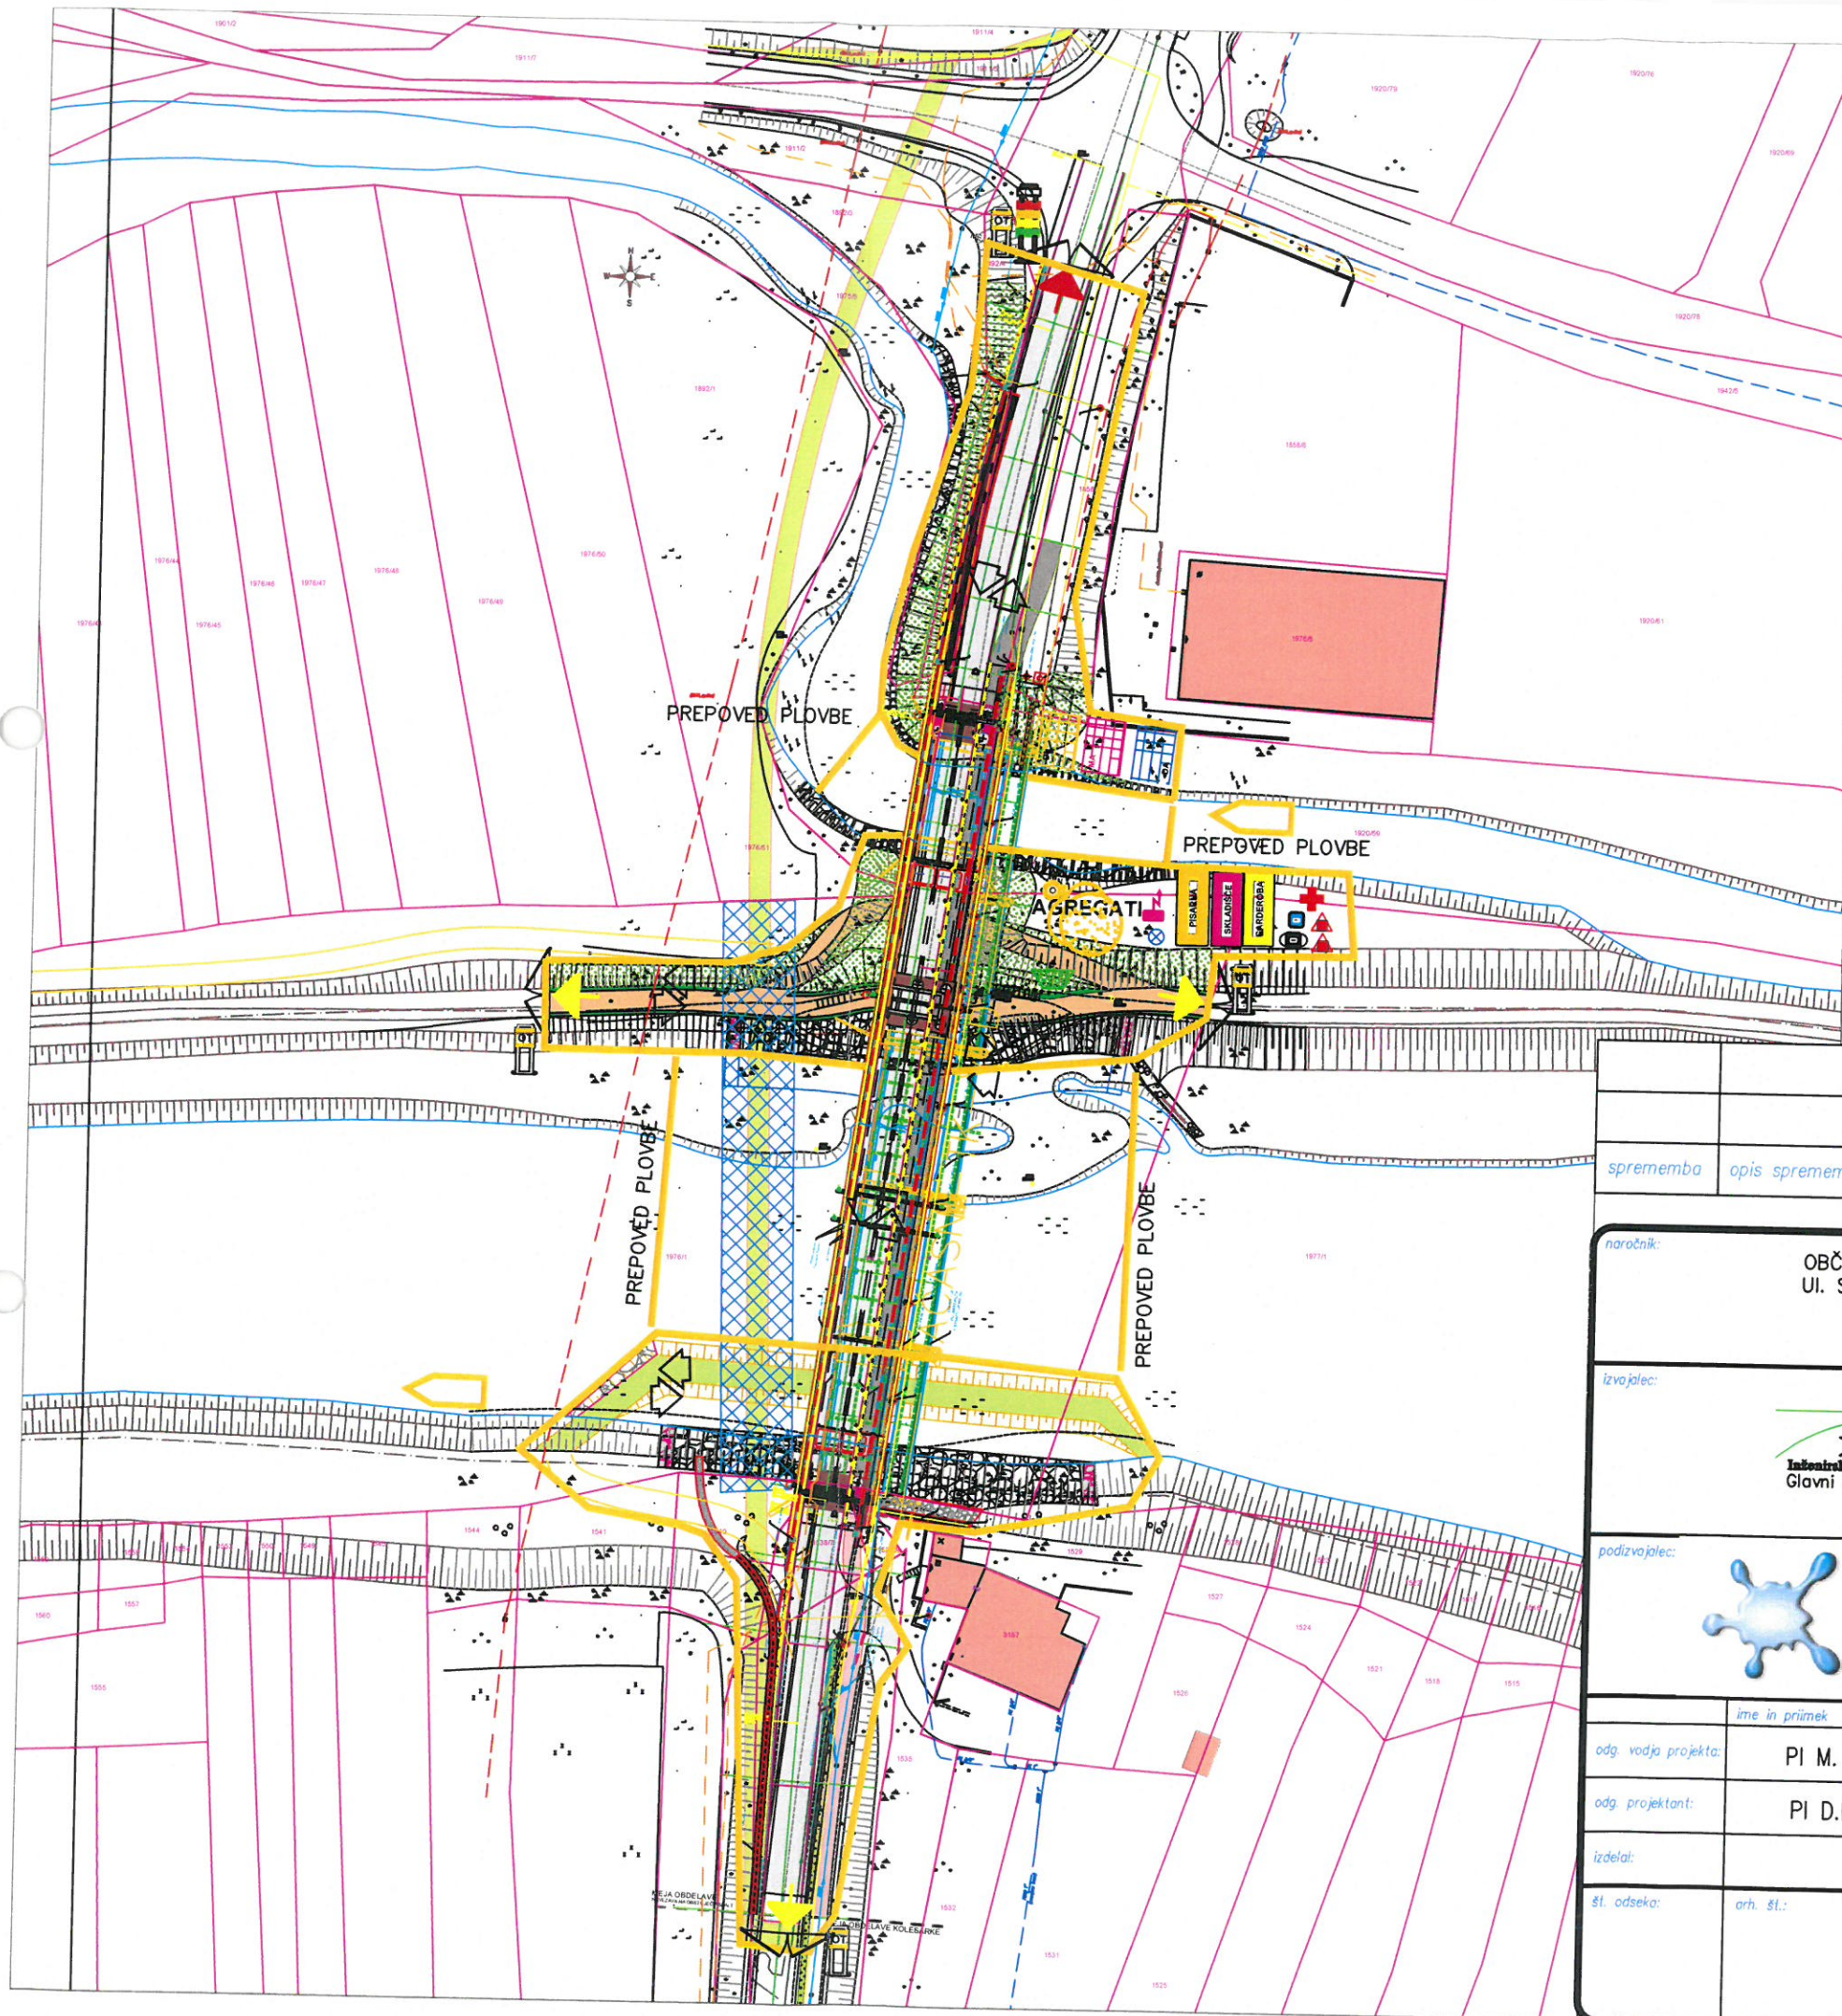

LEGENDA

DEPONIJA ZA PESEK, GRAMOZ

DEPONIJA HUMUSA

DEPONIJA LESA

DEPONIJA MATERIALA, OPAŽEV...

DEPONIJA ARMATURE

SMER VOŽNJE

TIP "A"=(2,44 X 6 m)

TIP "B"=(2,44 X 3 m)

TIP "C"=(2,00 X 3 m)

A B C

PISARNA PIS PIS PISARNA

SKLADIŠČE SKL SKL SKLADIŠČE

GARDEROBA GAR GAR GARDEROBA

SANITARIJE SAN SAN SANITARIJE

JEDILNICA JED JED JEDILNICA

KOOPERANTI KOC KOC KOOPERANTI

SKLADIŠČE VNETLJIVIH SNOVI

PRIROČNO SKLADIŠČE - ZABOJNIK 2 x 1,5 m

GRADBIŠČNA OGRAJA - NOVA

GRADBIŠČNA OGRAJA - OBSTOJEČA

NT NAPISNA TABLA

OT OPOZORILNA TABLA

STRANSKI VHOD NA GRADBIŠČE

GLAVNI VHOD NA GRADBIŠČE

GO GRADBENI ODPADKI

SM POSODA ZA SMETI

WC KEMIČNI WC

RK PRVA POMOČ

EO ELEKTRO OMARICA

C KROŽNA ŽAGA

M MEŠALEC

GA GASILNI APARAT

H2O VODOVODNA NAPELJAVA

PREKLADALNA POSODA

PP PREKLADALNA POSODA

TL TESARSKA LOPA

sprememba		opis spremembe		datum		podpis	
naročnik: OBČINA ŽALEC Ul. Savinjske čete 5, 3310 ŽALEC				cesta/lokacija: LC 490021 in JP 999001			
izvajalec: ISB Inženirsko strojno biro, d.o.o. Glavni trg 17/b, 2000 Maribor				odsek/ objekt: Most čez Savinjo in Strugo			
podizvajalec: AQS Tehnično svetovanje d.o.o. Meljska c. 38 2000 Maribor e-mail: info@aqsi.si, www.aqsi.si				pododsek/ del objekta:			
ime in priimek odg. vodja projekta: PI M. KRAJNC dig G-0584				faza: PZI			
odg. projektant: PI D.BRATOŠ dig G-0973				merilo: 1:x			
izdelal:				št. projekta: 953/20			
št. odseka:				datum: JAN 2022			
arh. št.:				št. nošnja: 2226-VN/22			
faza/objekt: 004.0601				št. lista: G 10.6.1			
šifra risbe:				prostor za črtno kodo:			