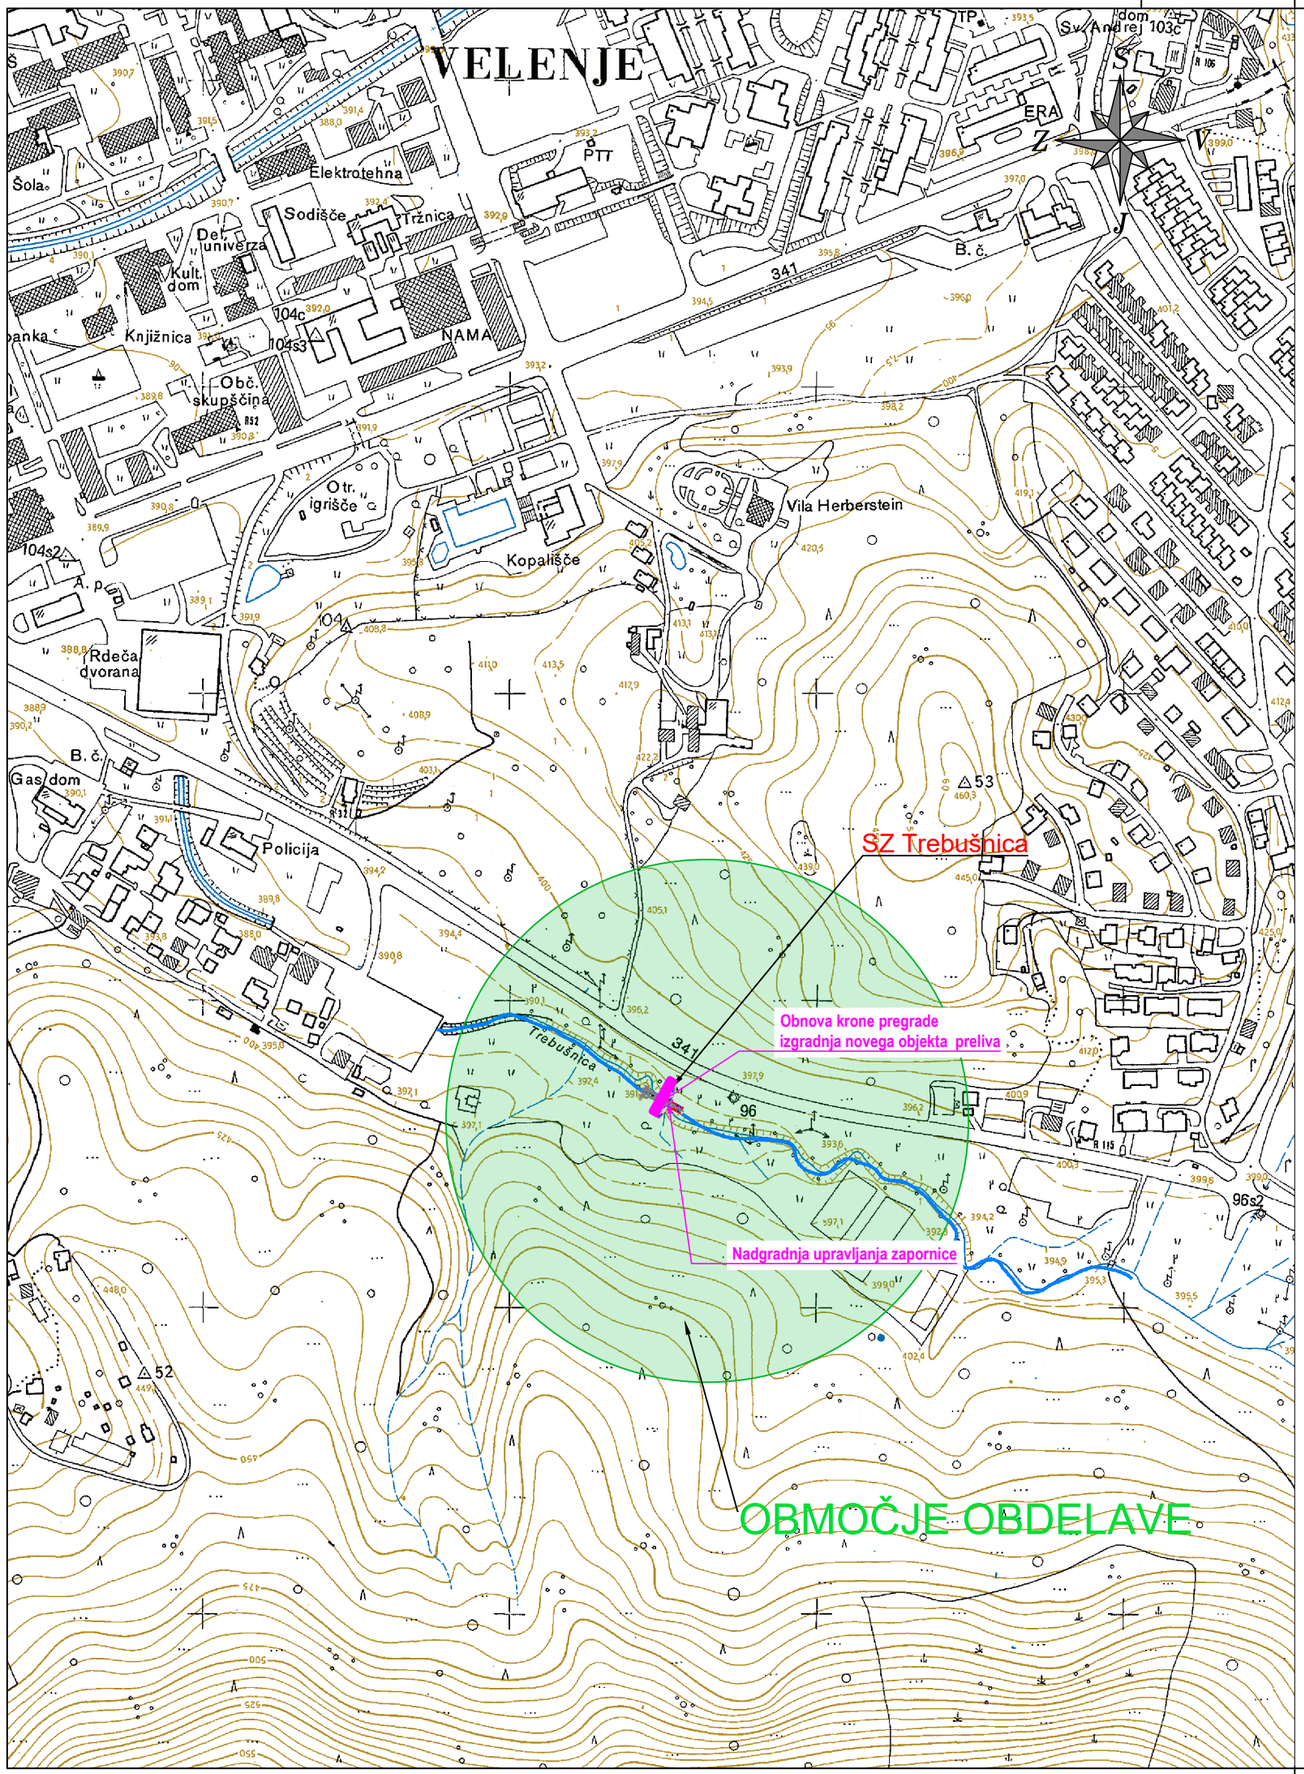

Št. proj.:	Opis spremembe:	Datum:	Podpis:

Naročnik:
REPUBLIKA SLOVENIJA
MINISTRSTVO ZA NARAVNE VIRE IN PROSTOR
DIREKCIJA REPUBLIKE SLOVENIJE ZA VODE

Objekt: SZ - Trebušnica

Projektant: HIDROSVET

Vrsta dokumentacije: Načrt gradbenih konstrukcij

Podizvajalec:

	Ime in priimek:	Id. št.:
Vodja projektiranja:	Krištof Kučić, univ. dipl. inž. grad.	IZS G-3273
Vodja načrta:	Zvonimir Mikloška, inž. kom.	IZS G-9339
Pomočnik vodje načrta:		
Sodelavec načrta:		

Naslov risbe: Pregledna situacija

Št. proj.:	Št. načrta / elaborata:	Faza:	Datum:	Merilo:	Št. risbe:
149/24	149/24	IDZ	avgust 2024	1:5000	G.1.1