


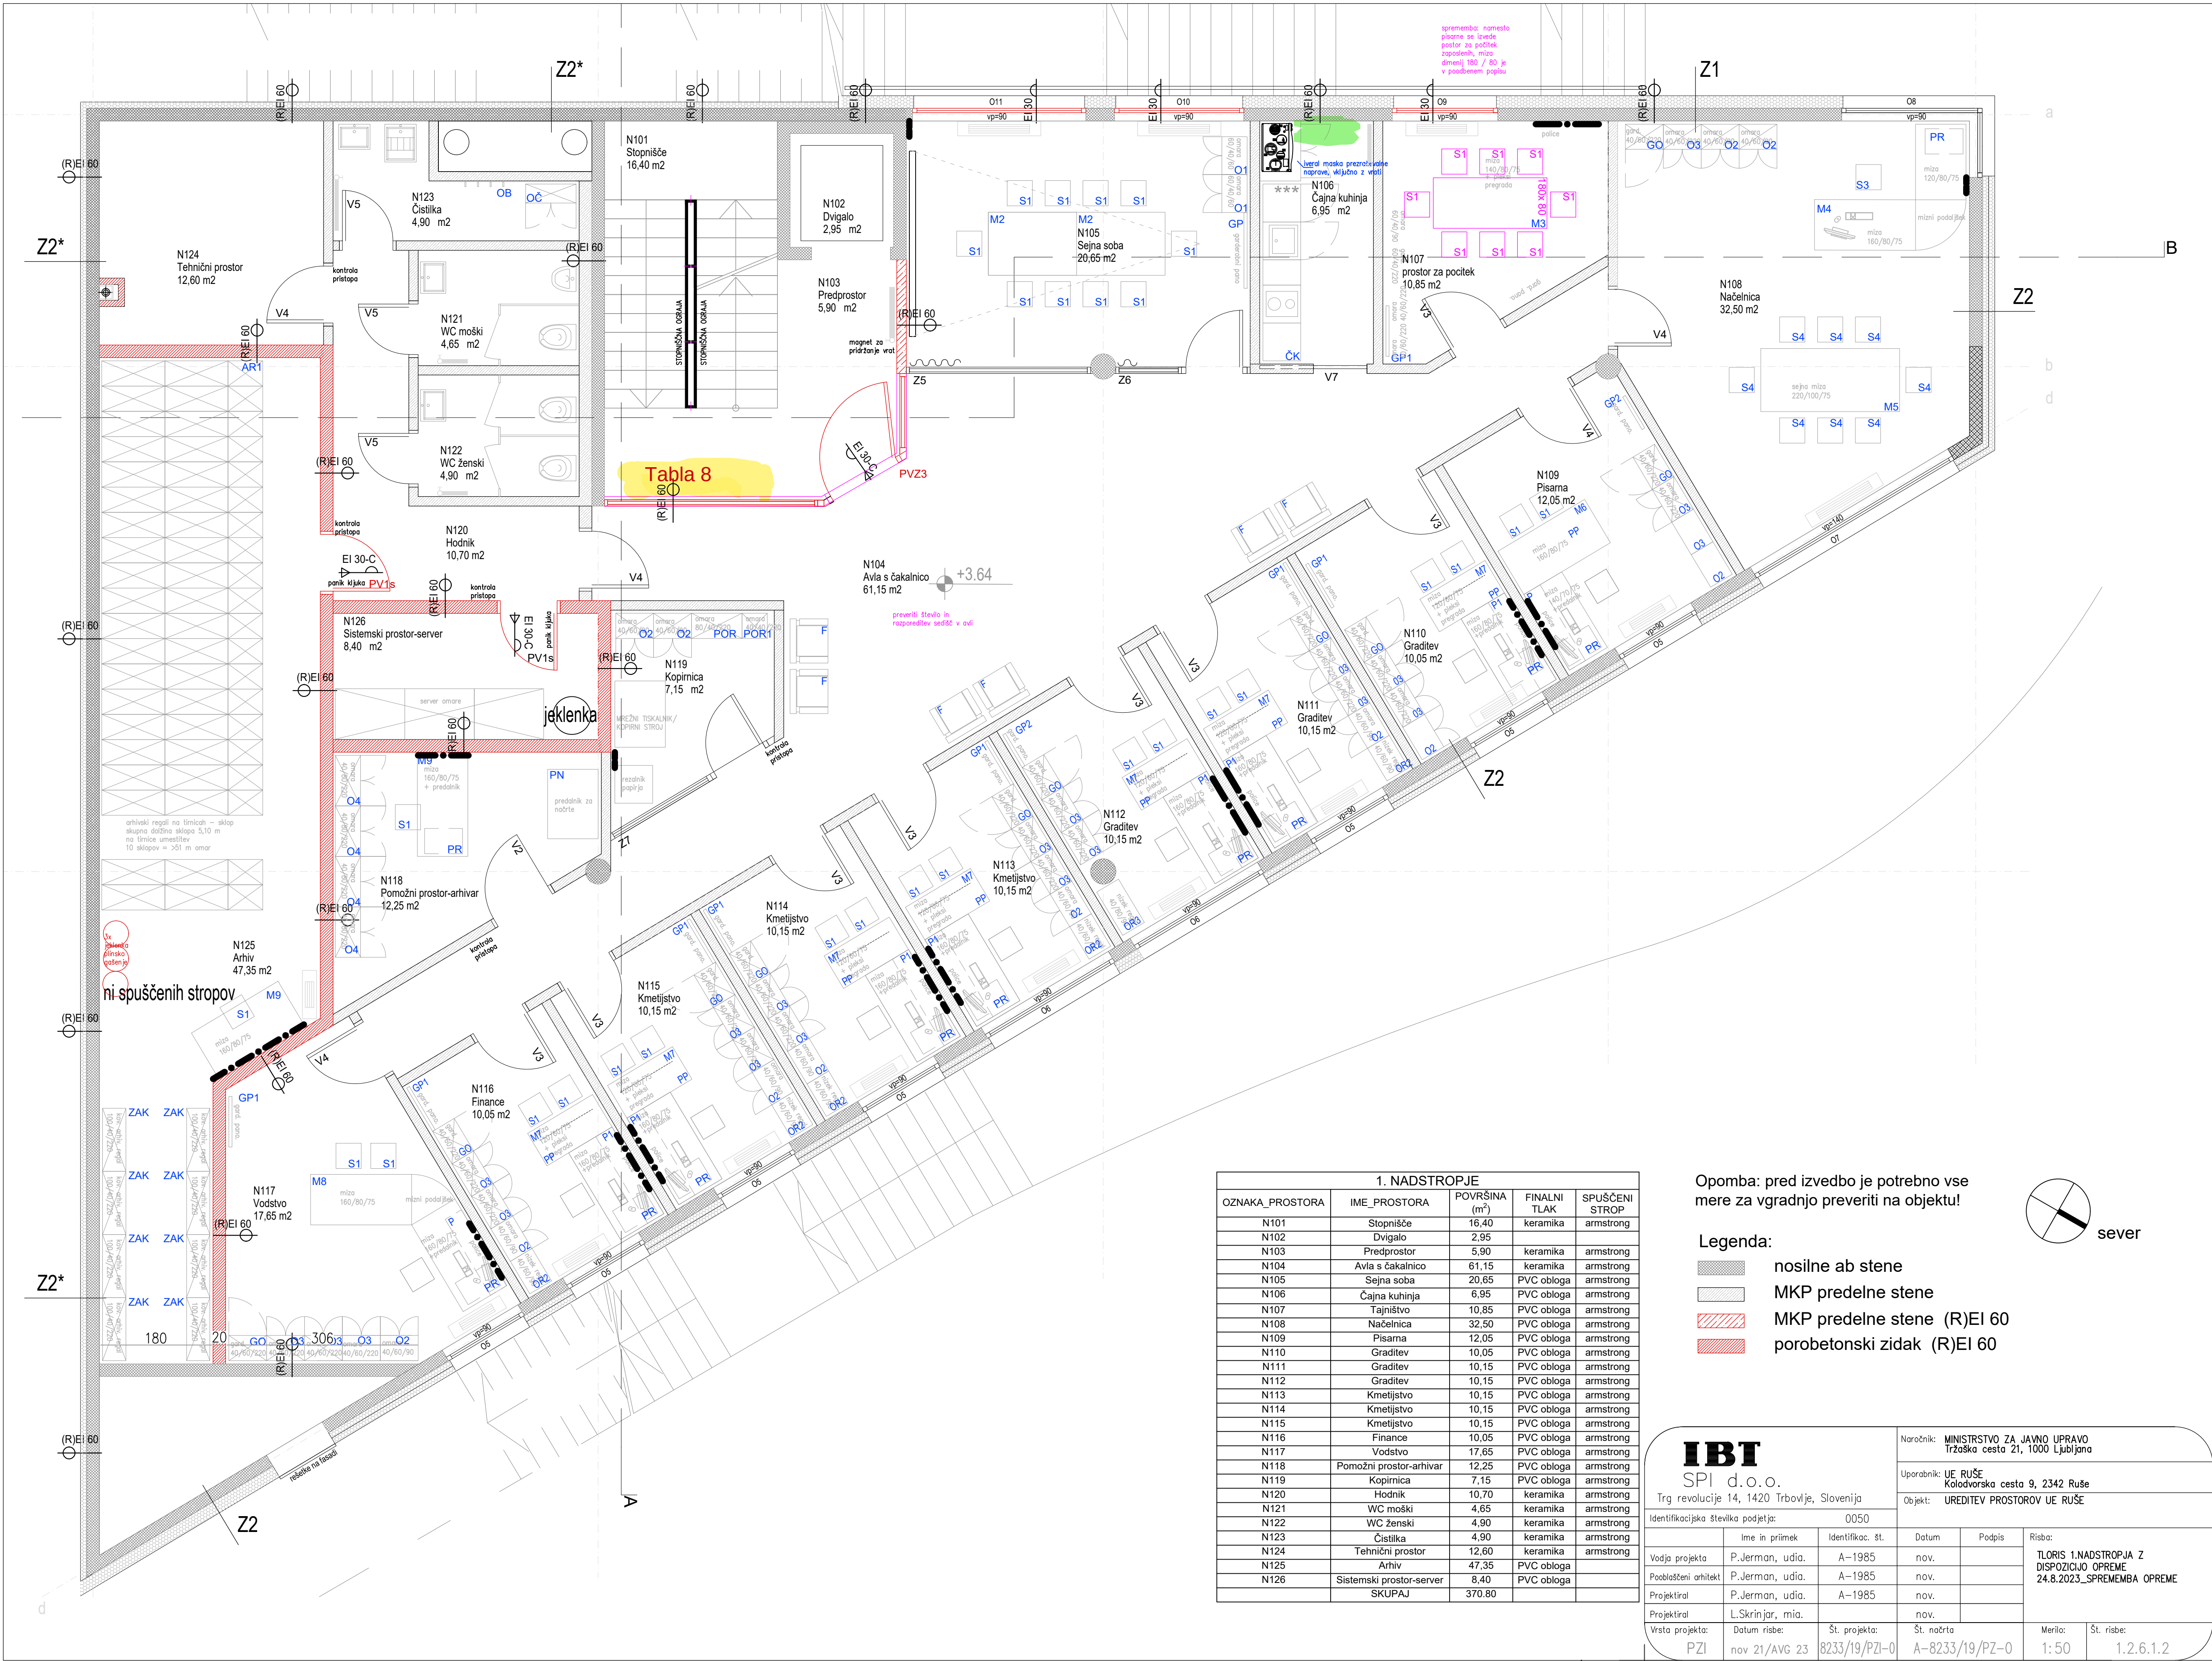

1. NADSTROPJE				
OZNAKA_PROSTORA	IME_PROSTORA	POVRŠINA (m²)	FINALNI TLAK	SPUŠČENI STROP
N101	Stopnišče	16,40	keramika	armstrong
N102	Dvigalo	2,95		
N103	Predprostor	5,90	keramika	armstrong
N104	Avla s čakalnico	61,15	keramika	armstrong
N105	Sejna soba	20,65	PVC obloga	armstrong
N106	Čajna kuhinja	6,95	PVC obloga	armstrong
N107	Tajništvo	10,85	PVC obloga	armstrong
N108	Načelnica	32,50	PVC obloga	armstrong
N109	Pisarna	12,05	PVC obloga	armstrong
N110	Graditev	10,05	PVC obloga	armstrong
N111	Graditev	10,15	PVC obloga	armstrong
N112	Graditev	10,15	PVC obloga	armstrong
N113	Kmetijstvo	10,15	PVC obloga	armstrong
N114	Kmetijstvo	10,15	PVC obloga	armstrong
N115	Kmetijstvo	10,15	PVC obloga	armstrong
N116	Finance	10,05	PVC obloga	armstrong
N117	Vodstvo	17,65	PVC obloga	armstrong
N118	Pomožni prostor-arhivar	12,25	PVC obloga	armstrong
N119	Kopirnica	7,15	PVC obloga	armstrong
N120	Hodnik	10,70	keramika	armstrong
N121	WC moški	4,65	keramika	armstrong
N122	WC ženski	4,90	keramika	armstrong
N123	Čistilka	4,90	keramika	armstrong
N124	Tehnični prostor	12,60	keramika	armstrong
N125	Arhiv	47,35	PVC obloga	
N126	Sistemiški prostor-server	8,40	PVC obloga	
SKUPAJ		370,80		

Opomba: pred izvedbo je potrebno vse mere za vgradnjo preveriti na objektu!

- Legenda:
- nosilne ab stene
 - MKP predelne stene
 - MKP predelne stene (R)EI 60
 - porobetonski zidak (R)EI 60

IBT
SPI d.o.o.
Trg revolucije 14, 1420 Trbovlje, Slovenija

Naročnik: MINISTRSTVO ZA JAVNO UPRAVO
Tržaška cesta 21, 1000 Ljubljana

Uporabnik: UE RUŠE
Kolodvorska cesta 9, 2342 Ruše

Objekt: UREDITEV PROSTOROV UE RUŠE

Identifikacijska številka podjetja: 0050

Ime in priimek

Identifikac. št.

Datum

Podpis

Vodja projekta

P.Jerman, udia.

A-1985

nov.

Pooblaščen arhitekt

P.Jerman, udia.

A-1985

nov.

Projektilar

L.Skrinjar, mia.

nov.

Vrsta projekta

Datum risbe:

Št. projekta:

Št. načrta

Verila:

Št. risbe:

PZI

nov 21/AVG 23

8233/19/PZI-0

A-8233/19/PZ-0

1:50

1.2.6.1.2

Risba:

TLORIS 1.NADSTROPJA Z DISPOZICIJO OPREME