


OBSTOJEČA GRAMOZIRANA POVRŠINA

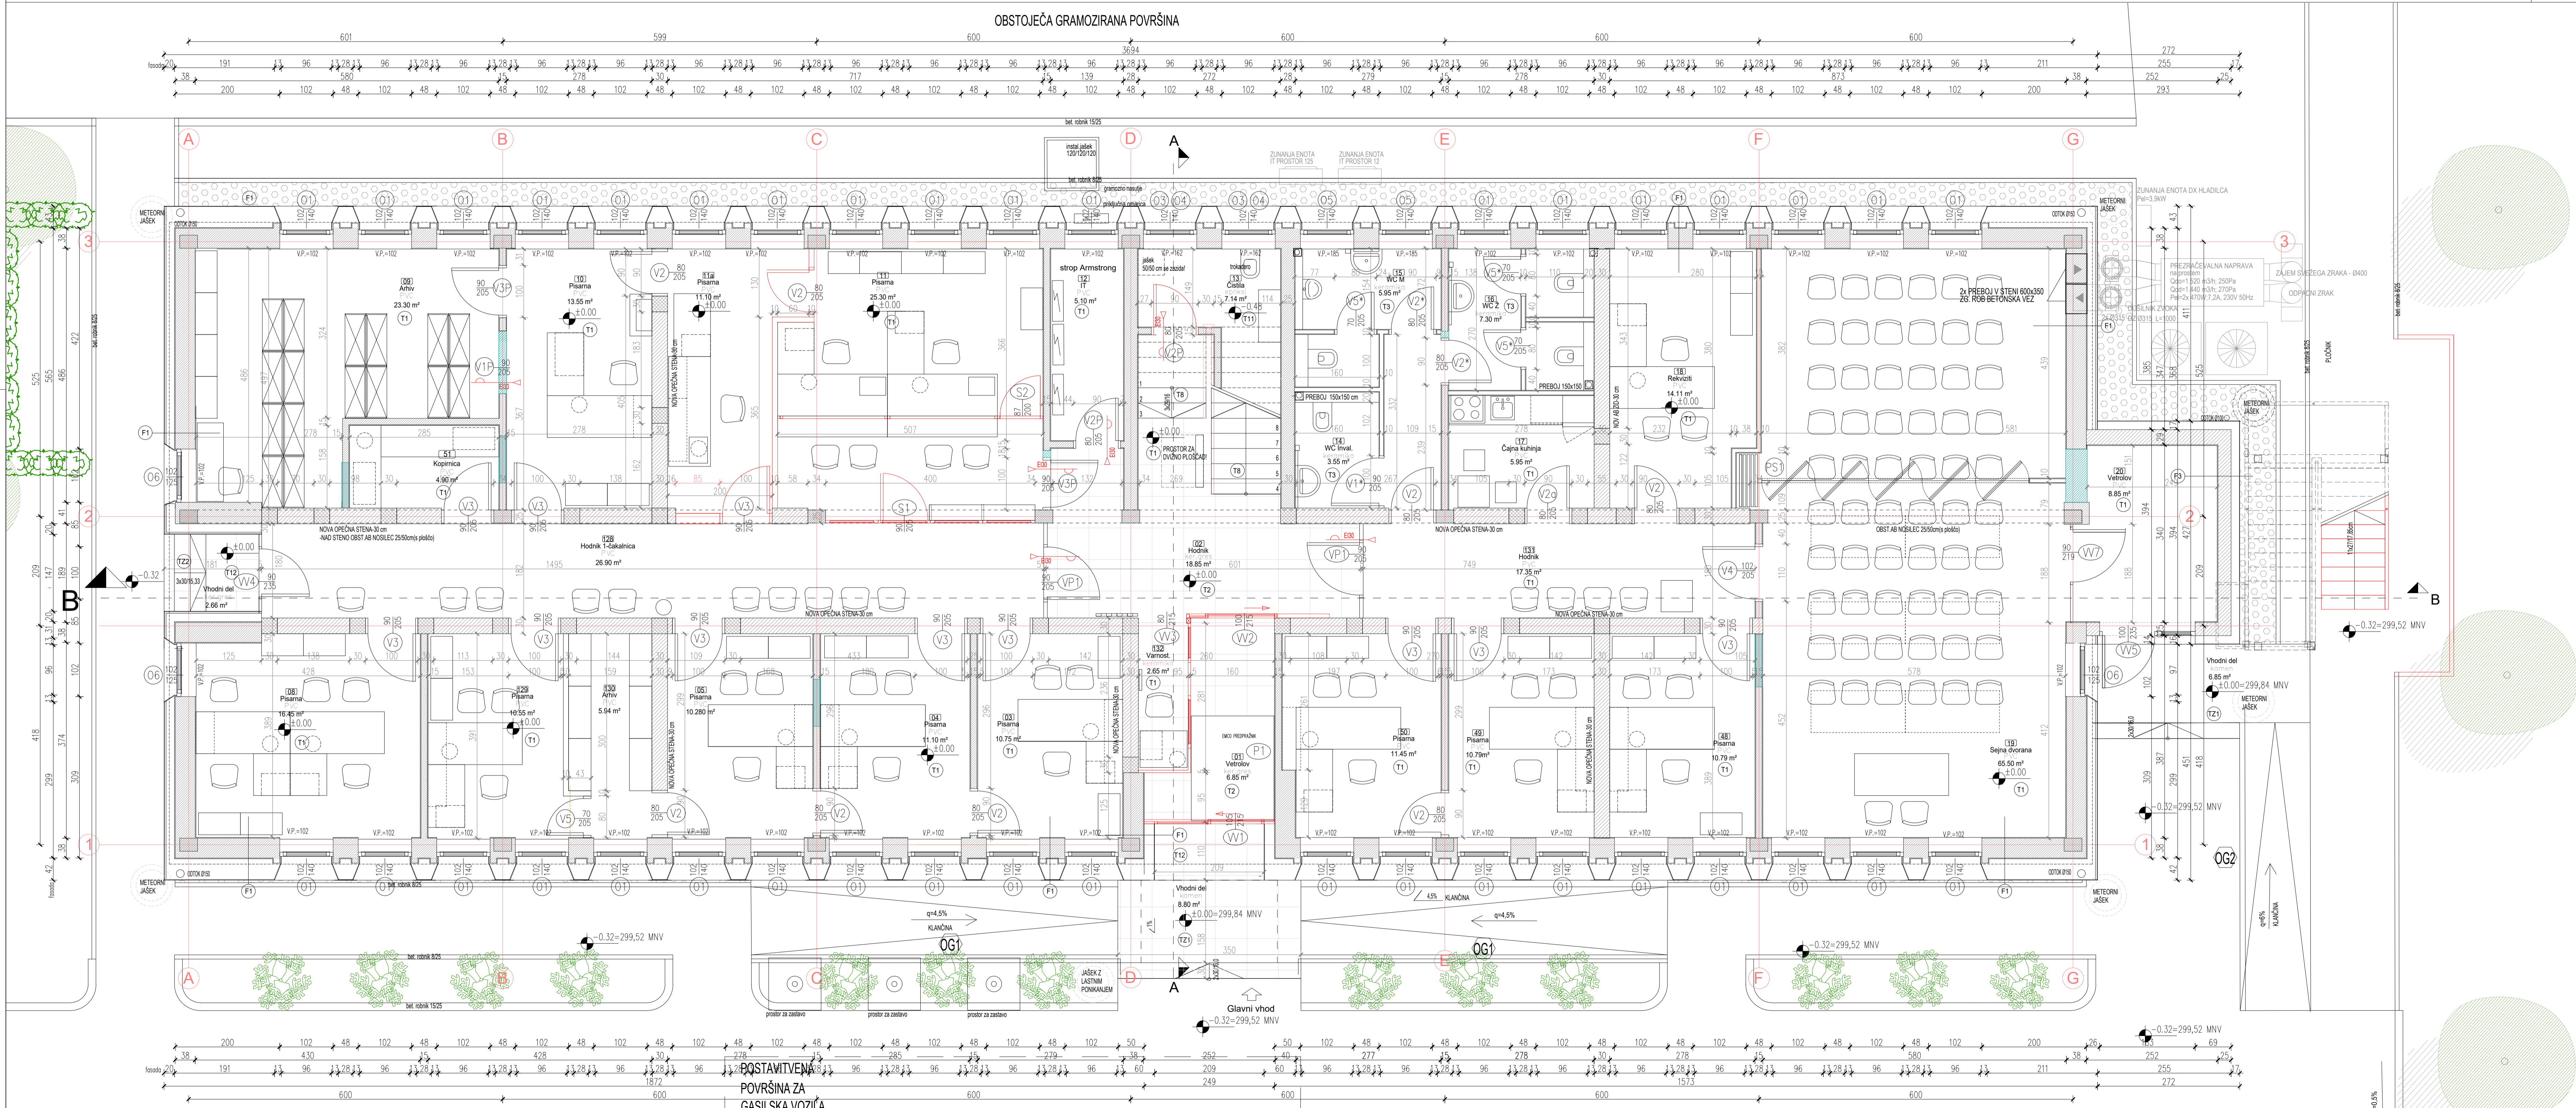

| št | ime | talna obloga | površina |
|----------------------|---------------|--------------|--------------------------|
| 1 | Vetrolov | gres | 6,85 m ² |
| 2 | Hodnik | gres | 18,65 m ² |
| 3 | Pisama | PVC | 10,75 m ² |
| 4 | Pisama | PVC | 11,1 m ² |
| 5 | Pisama | PVC | 10,28 m ² |
| 8 | Pisama | PVC | 16,45 m ² |
| 9 | Arhiv | PVC | 23,3 m ² |
| 10 | Pisama | PVC | 13,55 m ² |
| 11 | Pisama | PVC | 37,1 m ² |
| 12 | IT | | 5,1 m ² |
| 13 | Čistila | epoksi | 7,14 m ² |
| 14 | WC Inval. | keramika | 3,55 m ² |
| 15 | WC M | keramika | 5,95 m ² |
| 16 | WC Ž | keramika | 7,3 m ² |
| 17 | Čajna kuhinja | PVC | 5,95 m ² |
| 18 | Rekviziti | PVC | 14,11 m ² |
| 19 | Sejna dvorana | PVC | 65,5 m ² |
| 20 | Vetrolov | PVC | 8,85 m ² |
| 48 | Pisama | PVC | 10,79 m ² |
| 49 | Pisama | PVC | 10,79 m ² |
| 50 | Pisama | PVC | 11,45 m ² |
| 51 | Kopirnica | PVC | 4,9 m ² |
| 128 | Hodnik 1 | PVC | 26,9 m ² |
| 130 | Arhiv | PVC | 10,55 m ² |
| 131 | Hodnik | PVC | 17,35 m ² |
| 132 | Varnost. | PVC | 2,65 m ² |
| PRITLIČJE: 27 | | | 373 m² |

| št. | Opis spremembe | Datum |
|-----|---|-------|
| 1 | PISARNA 11 se razdeli na dve pisarni 11 in 11a | 2020 |
| 2 | Sprememba vrat glavnega vetrolova iz krilnih v drsna avtomatska | |
| 3 | ukinjen nadstrešek nad vhodom | |
| 4 | terasa prizidek - prane plošče (predv. keramika) + nova alika | |
| 5 | odpiranje vrat v čistila (predv. ven) | |
| 6 | strop Armstrong v IT prostoru (pred. mavčno kartonski) | |
| 7 | keramika na vhodnih delih (predv. kamenj) | |
| 8 | nižji obstoječi okenski parapet (prtičje 102 cm) | |
| 9 | nižji spuščeni strop v hodniku - 251 cm (predv. 254 cm) | |
| 10 | odrezani betonski okenski okvirji | |
| 11 | Novo zunanje požarno stopnišče | |

- AB - STEBRI-OBSTOJEČE
 - AB STENE, PLOŠČE, TEMELJI-OBSTOJEČE
 - AB STENE, PLOŠČE, TEMELJI-NOVO
 - OPEČNE STENE-OBSTOJEČE
 - DOZIDAVA OBSTOJEČIH OPEČNIH STEN
 - OPEČNE STENE-NOVE
 - PODLOŽNI BETON-NOVO
 - MK STENE-NOVO
- ± 0.00 = 299.84

KOMUNAPROJEKT d.d.
DRUŽBA ZA PROJEKTIRANJE, URBANIZEM, INŽENIRING IN POSREDOVANJE

UREJTEV PROSTOROV V OBJEKTU KASARNE IN STRAŽARICE
V BIVŠI VOJAŠNICI NA VRHNIKI ZA POTREBE
Upravne enote Vrhnika - objekt A

INVESTITOR: RS, Ministrstvo za javno upravo
Tržaška cesta 21, Ljubljana

VRSTA PROJEKTA: PID - projekt izvedenih del

VRSTA NAČRTA: NAČRT ARHITEKTURE

ŠT. PROJEKTA: 423217

RISBA: TLORIS PRITLIČJA

MERILO: 1 : 50

ODG. PROJEKTANT: Maksim SEŠEL, univ.dipl.inž.arh. ZAPS 0659 A

SODELAVCI: Anamartina Podgoršek, u.d.i.a.
Nina Taja Kegl, i.a.

DATUM: oktober 2020

ŠT. LISTA: 02