


Šifra prostora	Namembnost prostora	Finalni tlak	Talna površina
LP01	Razstavni prostor	Polirani beton	501.97 m2
POVRŠINA SKUPAJ:			501.97 m2

Šifra prostora	Namembnost prostora	Finalni tlak	Talna površina
LG01	Strojne naprave	Masivni les	120.81 m2
POVRŠINA SKUPAJ:			120.81 m2

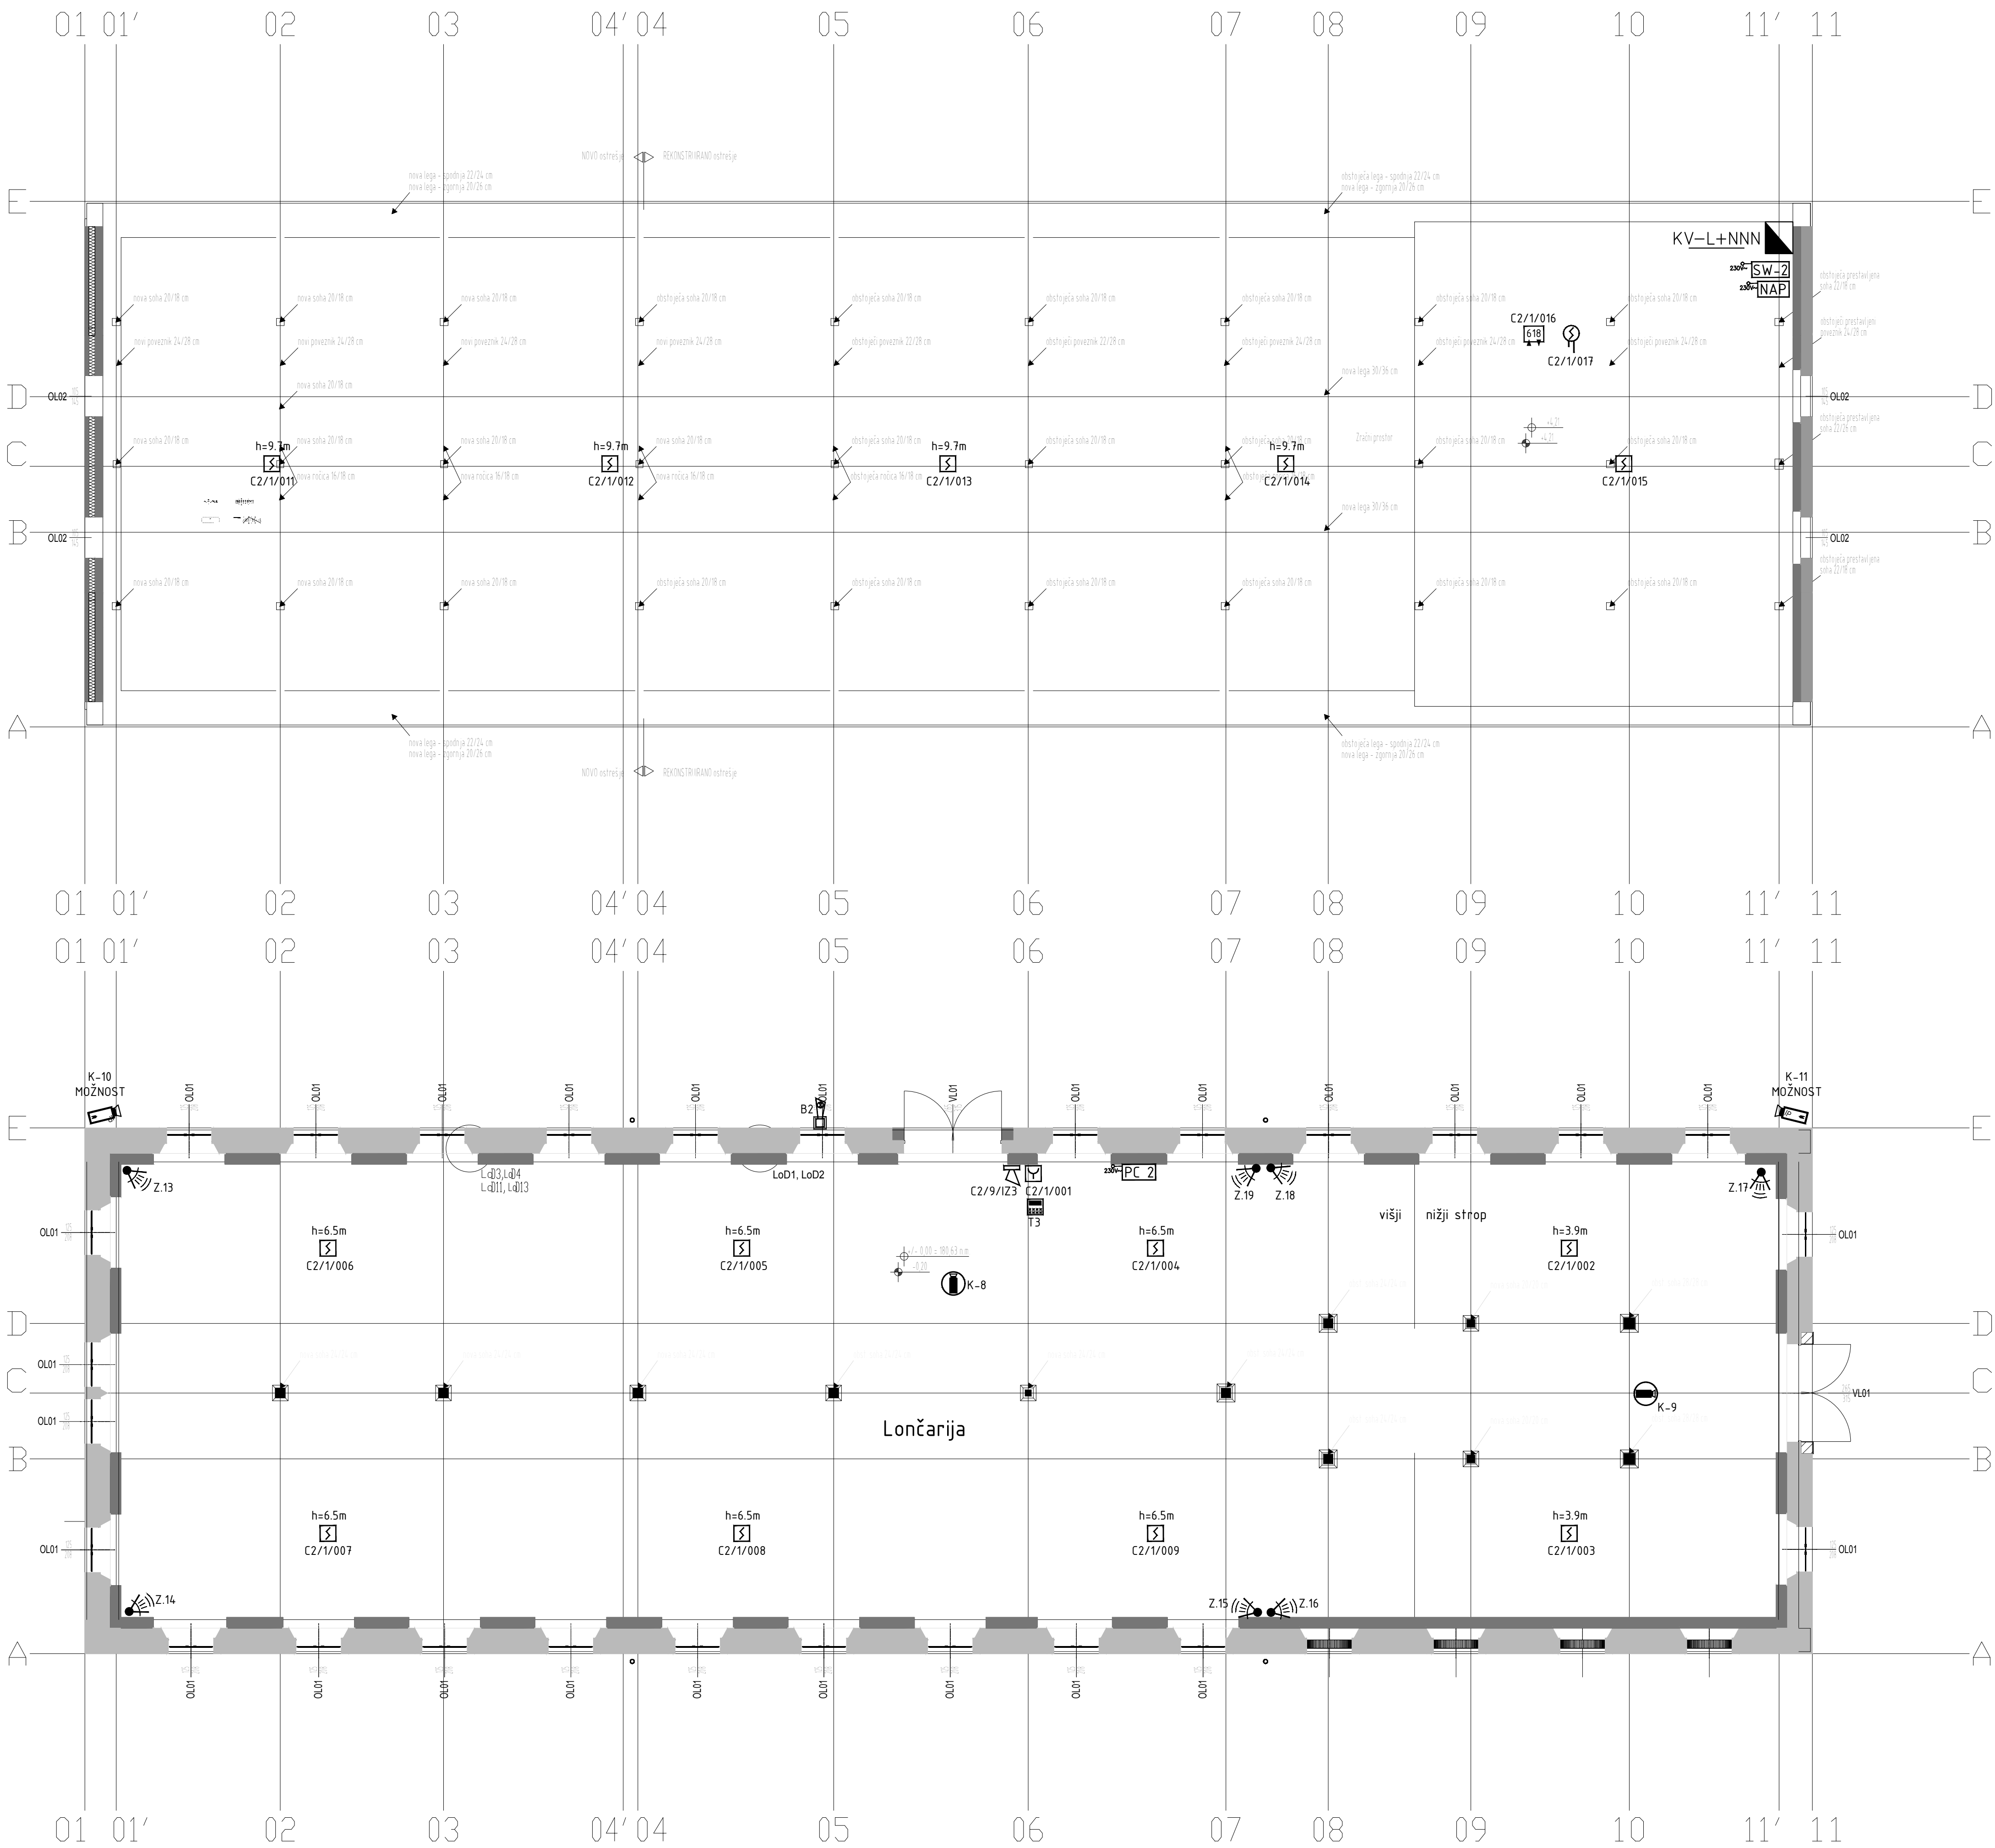

LEGENDA

Video nadzor

- = IP notranja kamera, PoE
- = IP zunanja kamera, PoE
- = IP snemalna naprava za priklop do 32 kamer
- = PoE switch, za priklop do 8 kamer, 96 W
- = PoE switch, za priklop do 8 kamer, 96 W

Javljanje vloma

- = vlomna centrala, tip: Tecnoalarm, TP10-42, kpl. z:
 - akumulator 12 V / 12 Ah
 - ESP GSM-GPRS modul
 - ESP LAN ethernet modul
- = dodatni napajalnik 12 V DC, 1,8 A, v ohišju, tip: Tecnoalarm, Speed ALM8 Plus, kpl. z:
 - akumulator 12 V / 7,2 Ah
 - razširitveni modul za 8 vhodov
- = tipkovnica na dotik, tip: Tecnoalarm, UTS 4.3 PROX
- = razširitveni modul za 8 vhodov, tip: Tecnoalarm, Speed 8 STD
- = kombinirani (IR + MW) senzor gibanja, tip: Tecnoalarm, Twintec 18/W
- = zunanja sirena z bliskovko, kpl. z akumulatorjem 12 V / 2,3 Ah
 - T2 = oznaka tipkovnice (T1 do T3)
 - Z.02 = oznaka IR senzorja

Javljanje požara

- C1/1/001 = centrala 1 / modul 1 / adressa (001 do 126)
- = požarna centrala, tip: Zarja, NJP-401A, v sestavi:
 - modul LIMO-AP/32 (M 1)
 - 2 x rele 24 V DC, Schrack
 - mrežni modul MRMO
 - akumulatorska baterija 24 V / 12 Ah
- = adresni optični javljalec dima, tip: Apollo, Soteria
- = adresni termični javljalec dima, tip: Apollo, Soteria
- = vzorčna komora, tip VK-08/95, montirana na dovodu in odvodu klima naprave (za motorjem), kpl. z adresnim optičnim javljalom dima, tip: Apollo, Soteria
- = adresni ročni javljalec požara, tip: Apollo, Soteria
- = adresni enokanalni vhodni / izhodni vmesnik, tip: Zarja, 618
- = sirena, rdeče barve, 100 dB/m, tip: WES
- = adresno SOS potezno stikalo

MBbiro Bojan Mikolič s.p. tel.: 01/4297181, 0274 125 C. dveh cesarjev 6, Ljubljana	Načrt: EL. INŠTALACIJE IN EL. OPREMA	Risba:
	Risba: LONČARIJA, PRITLIČJE IN PODSTREŠJE – JAVLJANJE POŽARA, VIDEO NADZOR, VLOM	T3.4
Odgovorni projektant: BOJAN MIKOLIČ u.d.i.e. E-0398	Investitor/Objekt: MINISTRSTVO ZA KULTURO, Maistrova 10, 1000 Ljubljana	Datum: maj 2018
Projektant: BOJAN MIKOLIČ u.d.i.e.	NEKDANJA AUERSPERGOVA ŽELEZARNA NA DVORU	Merilo: 1:100
Izdatelj:	PRI ŽUŽEMBERKU	
Sprememba:	Št. načrta: MB-27/8-17	Vrsta proj.: PZI