




LONČARIJA NOVO - TEMELJI
M 1:100

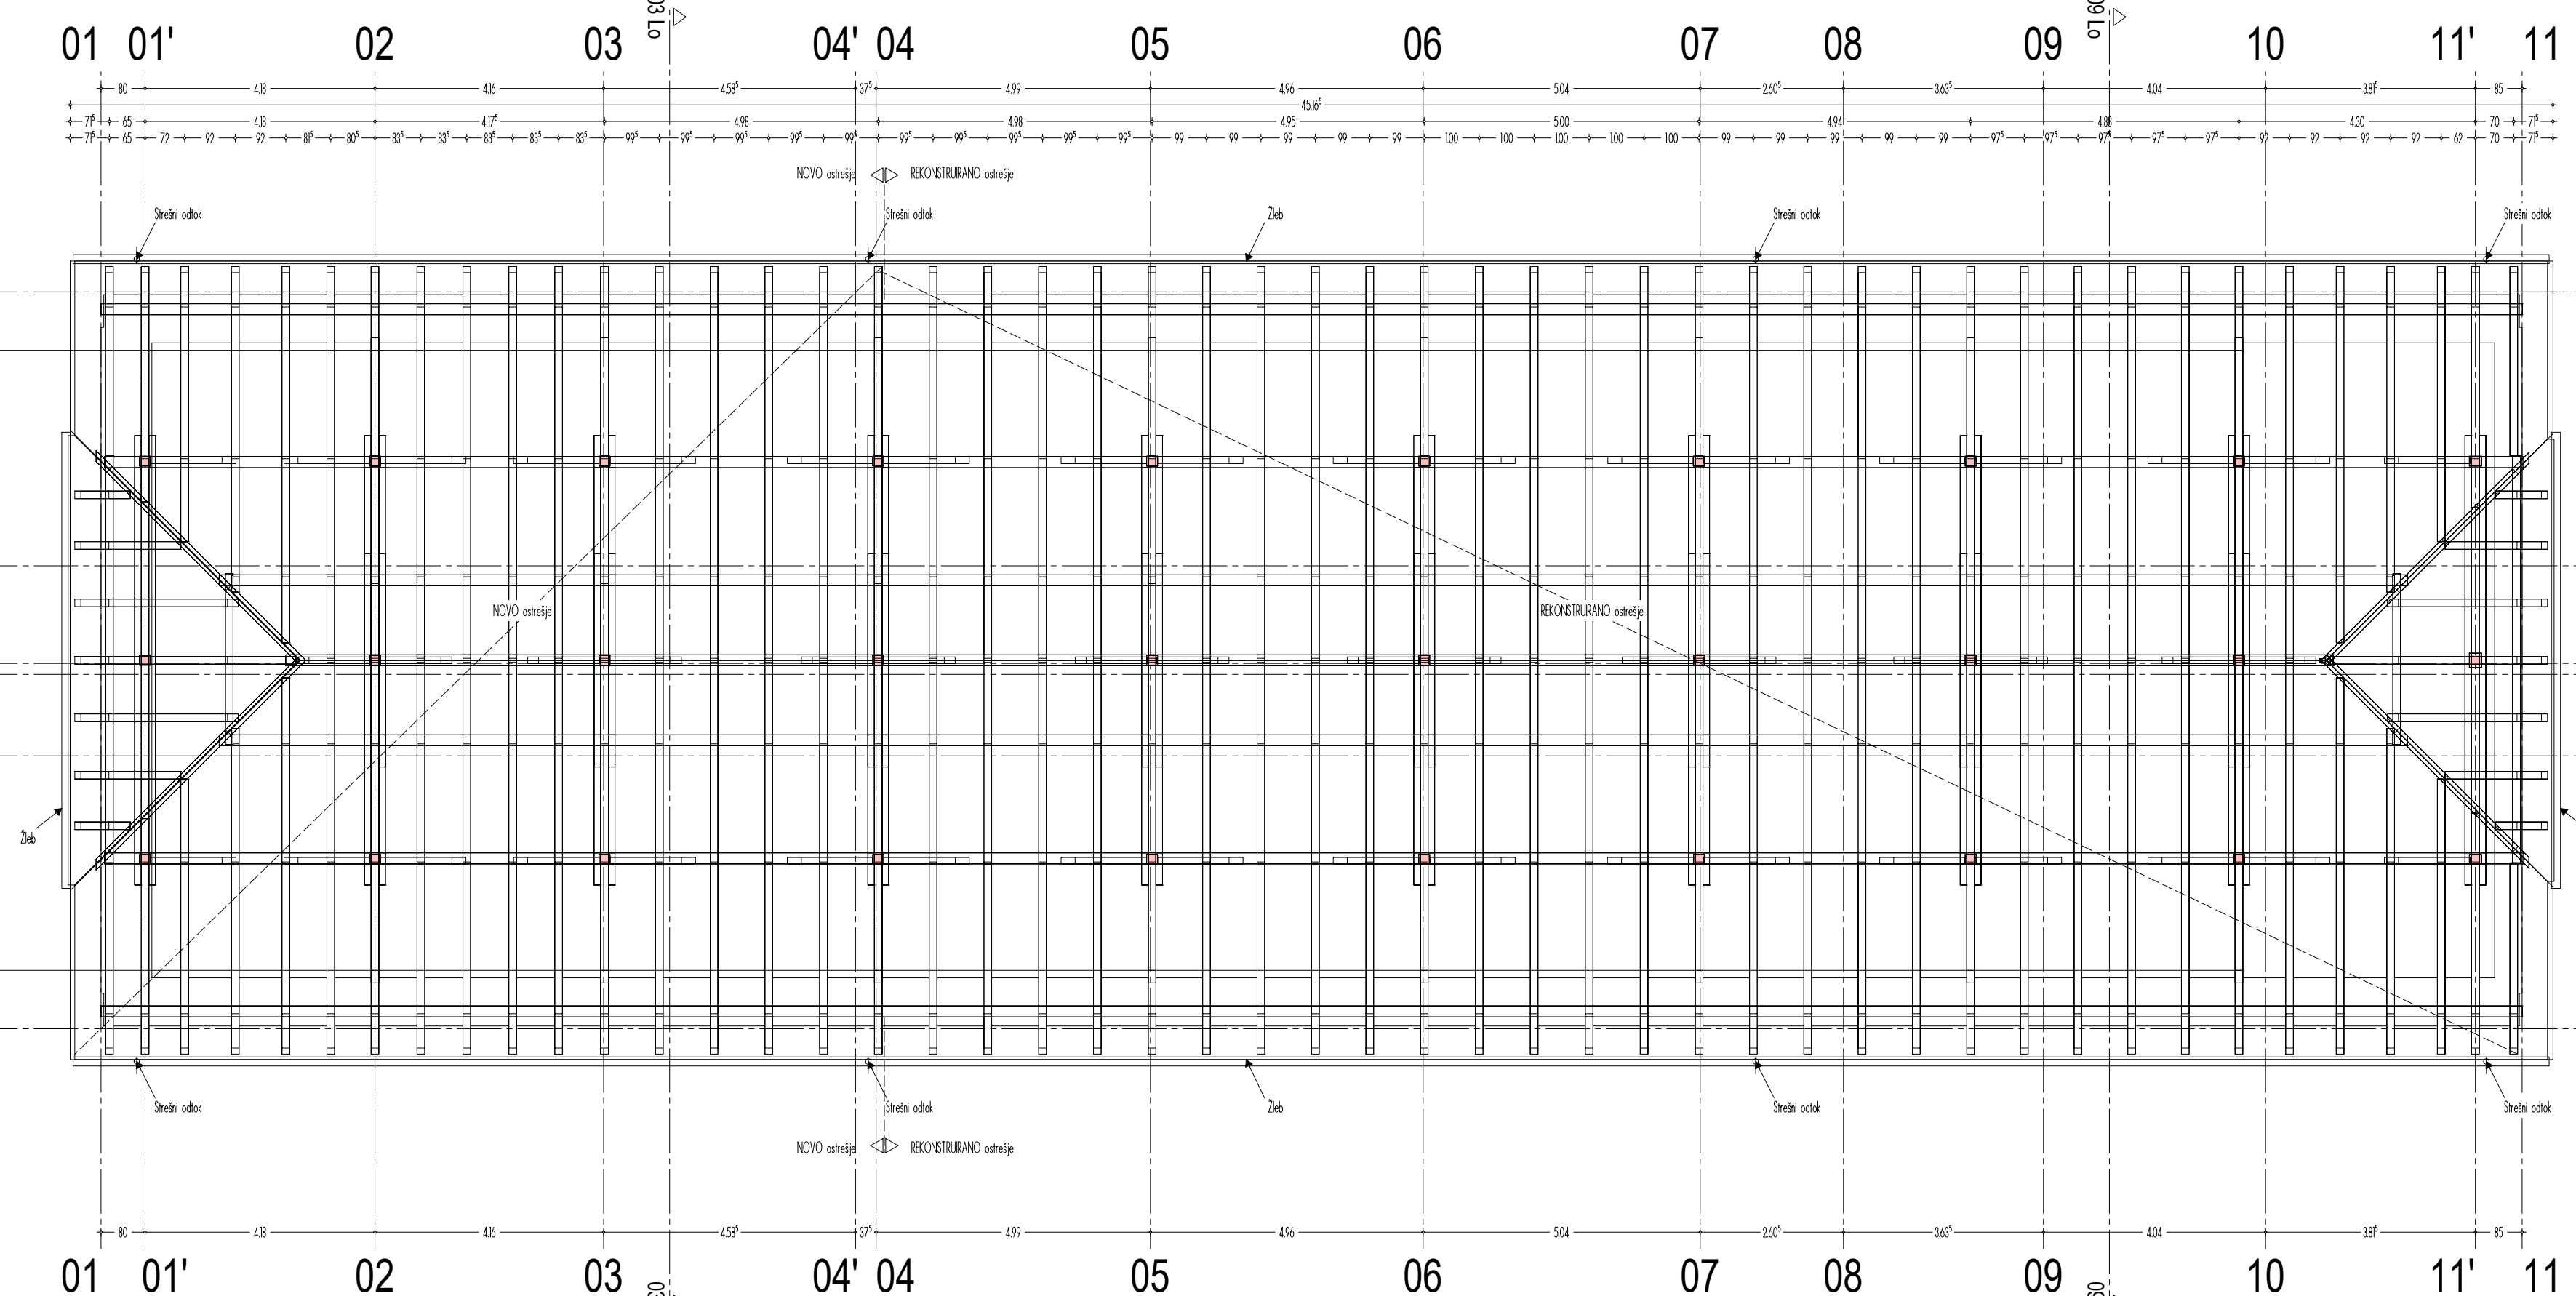

LONČARIJA NOVO - OSTREŠJE
M 1:100

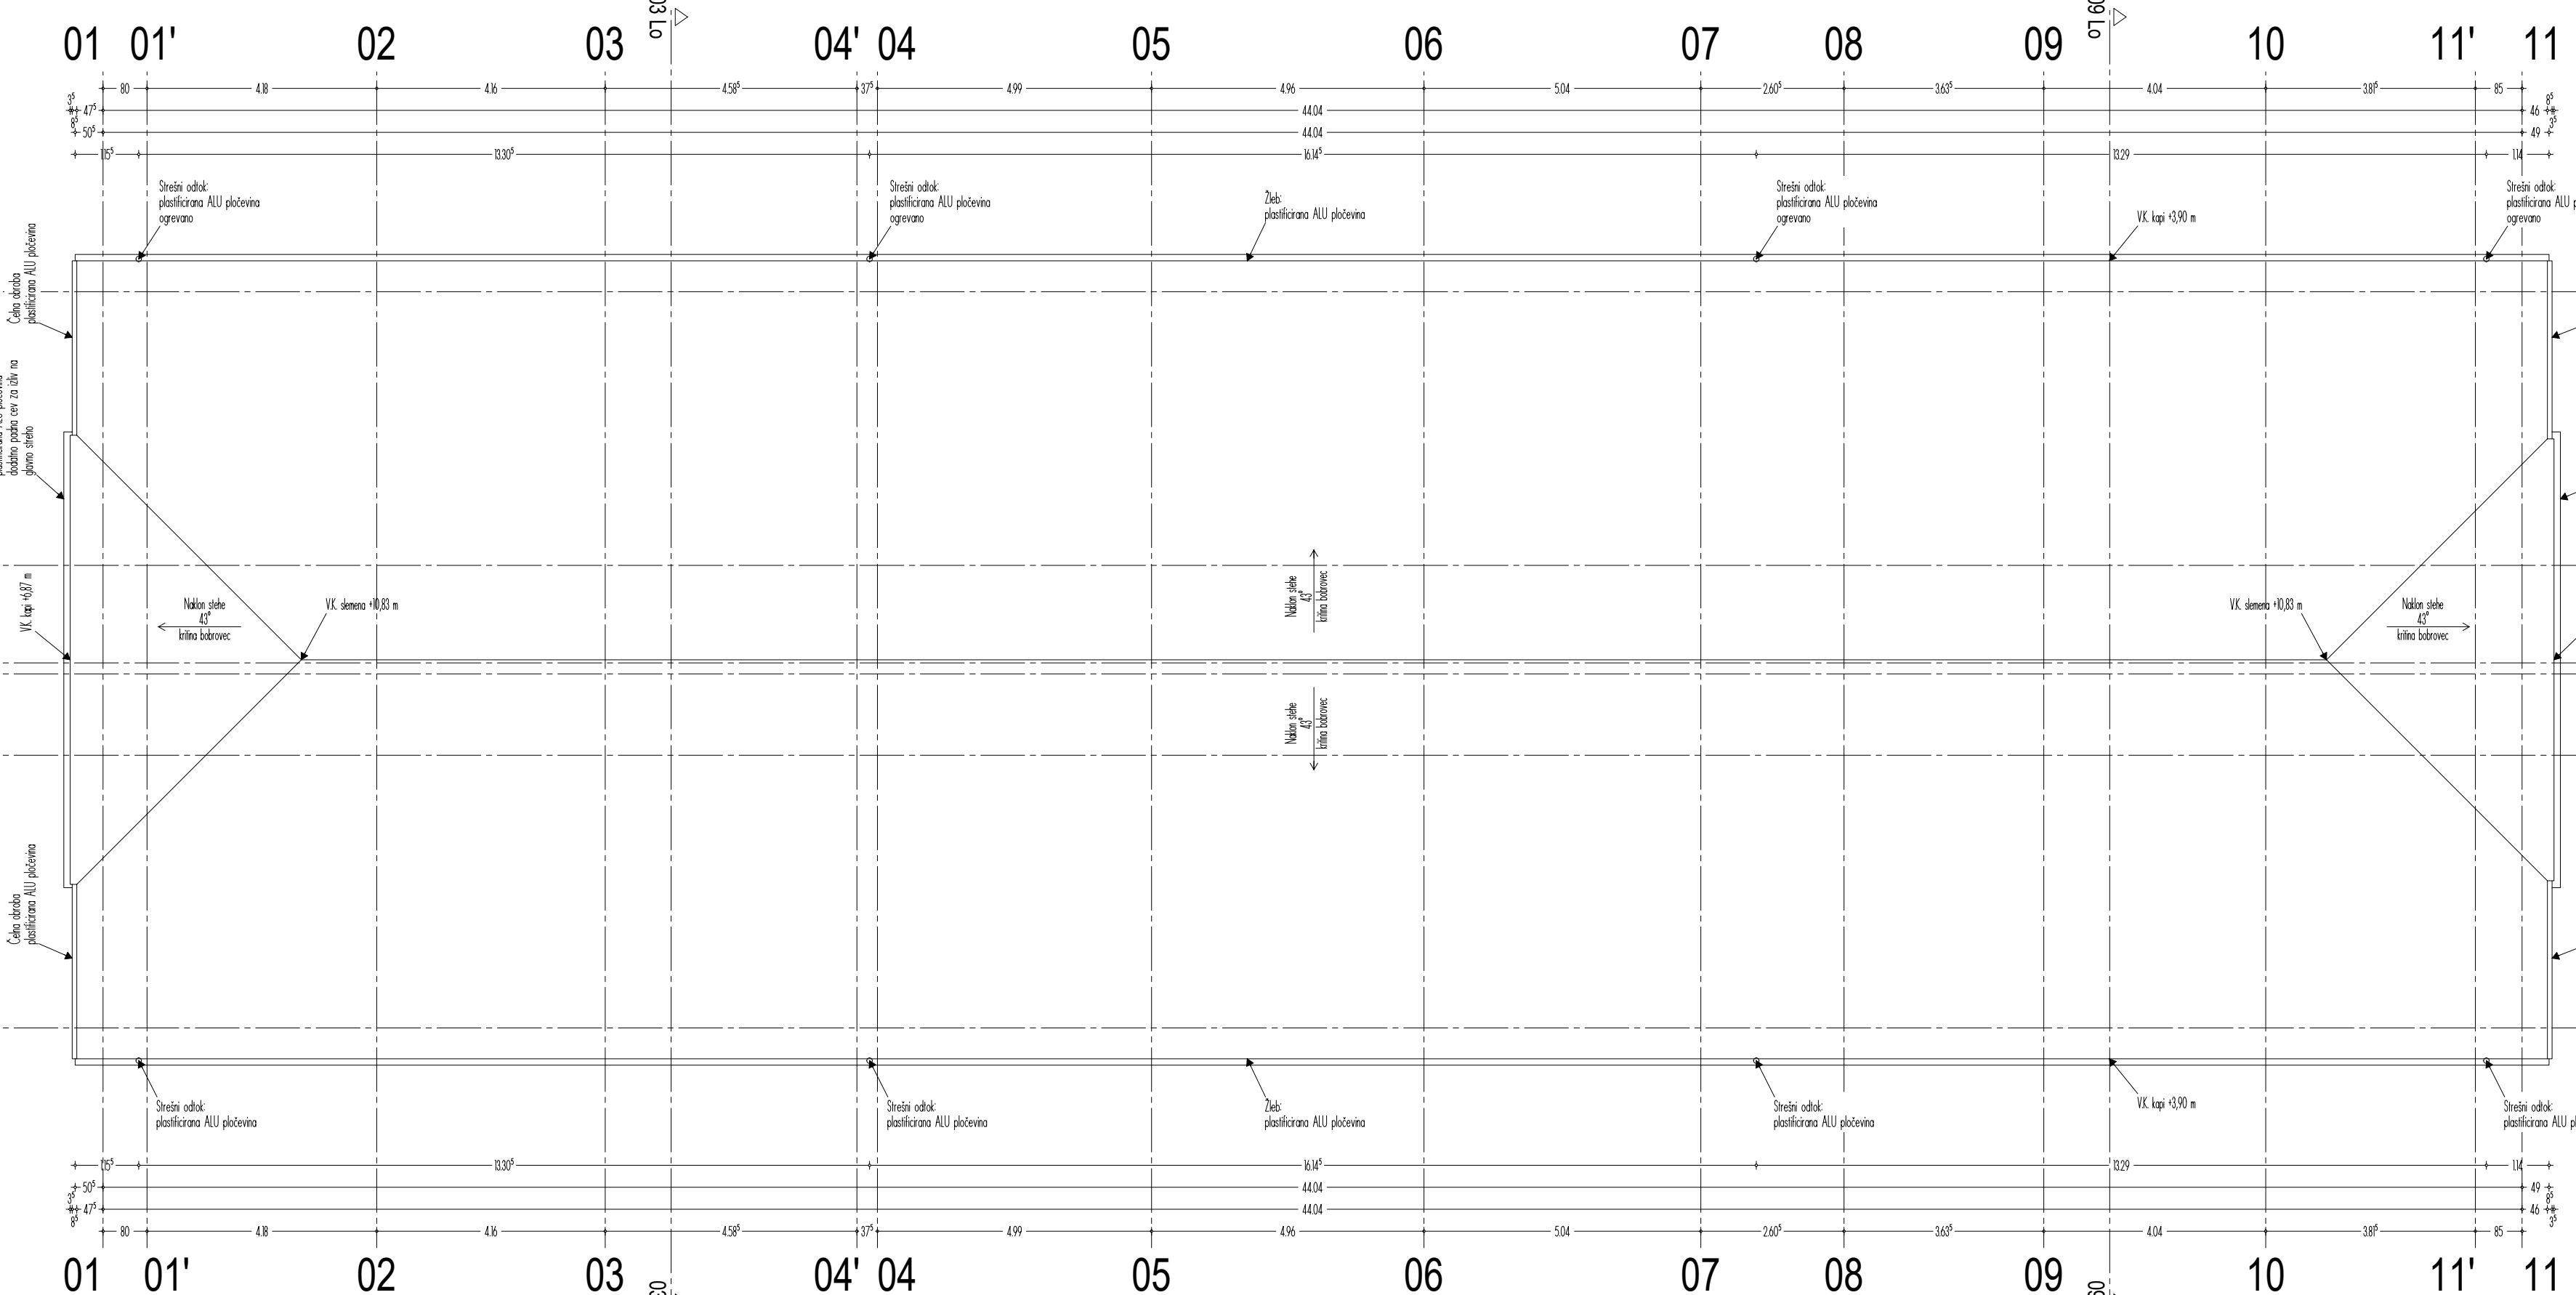


LONČARIJA NOVO - STREHA
M 1:100

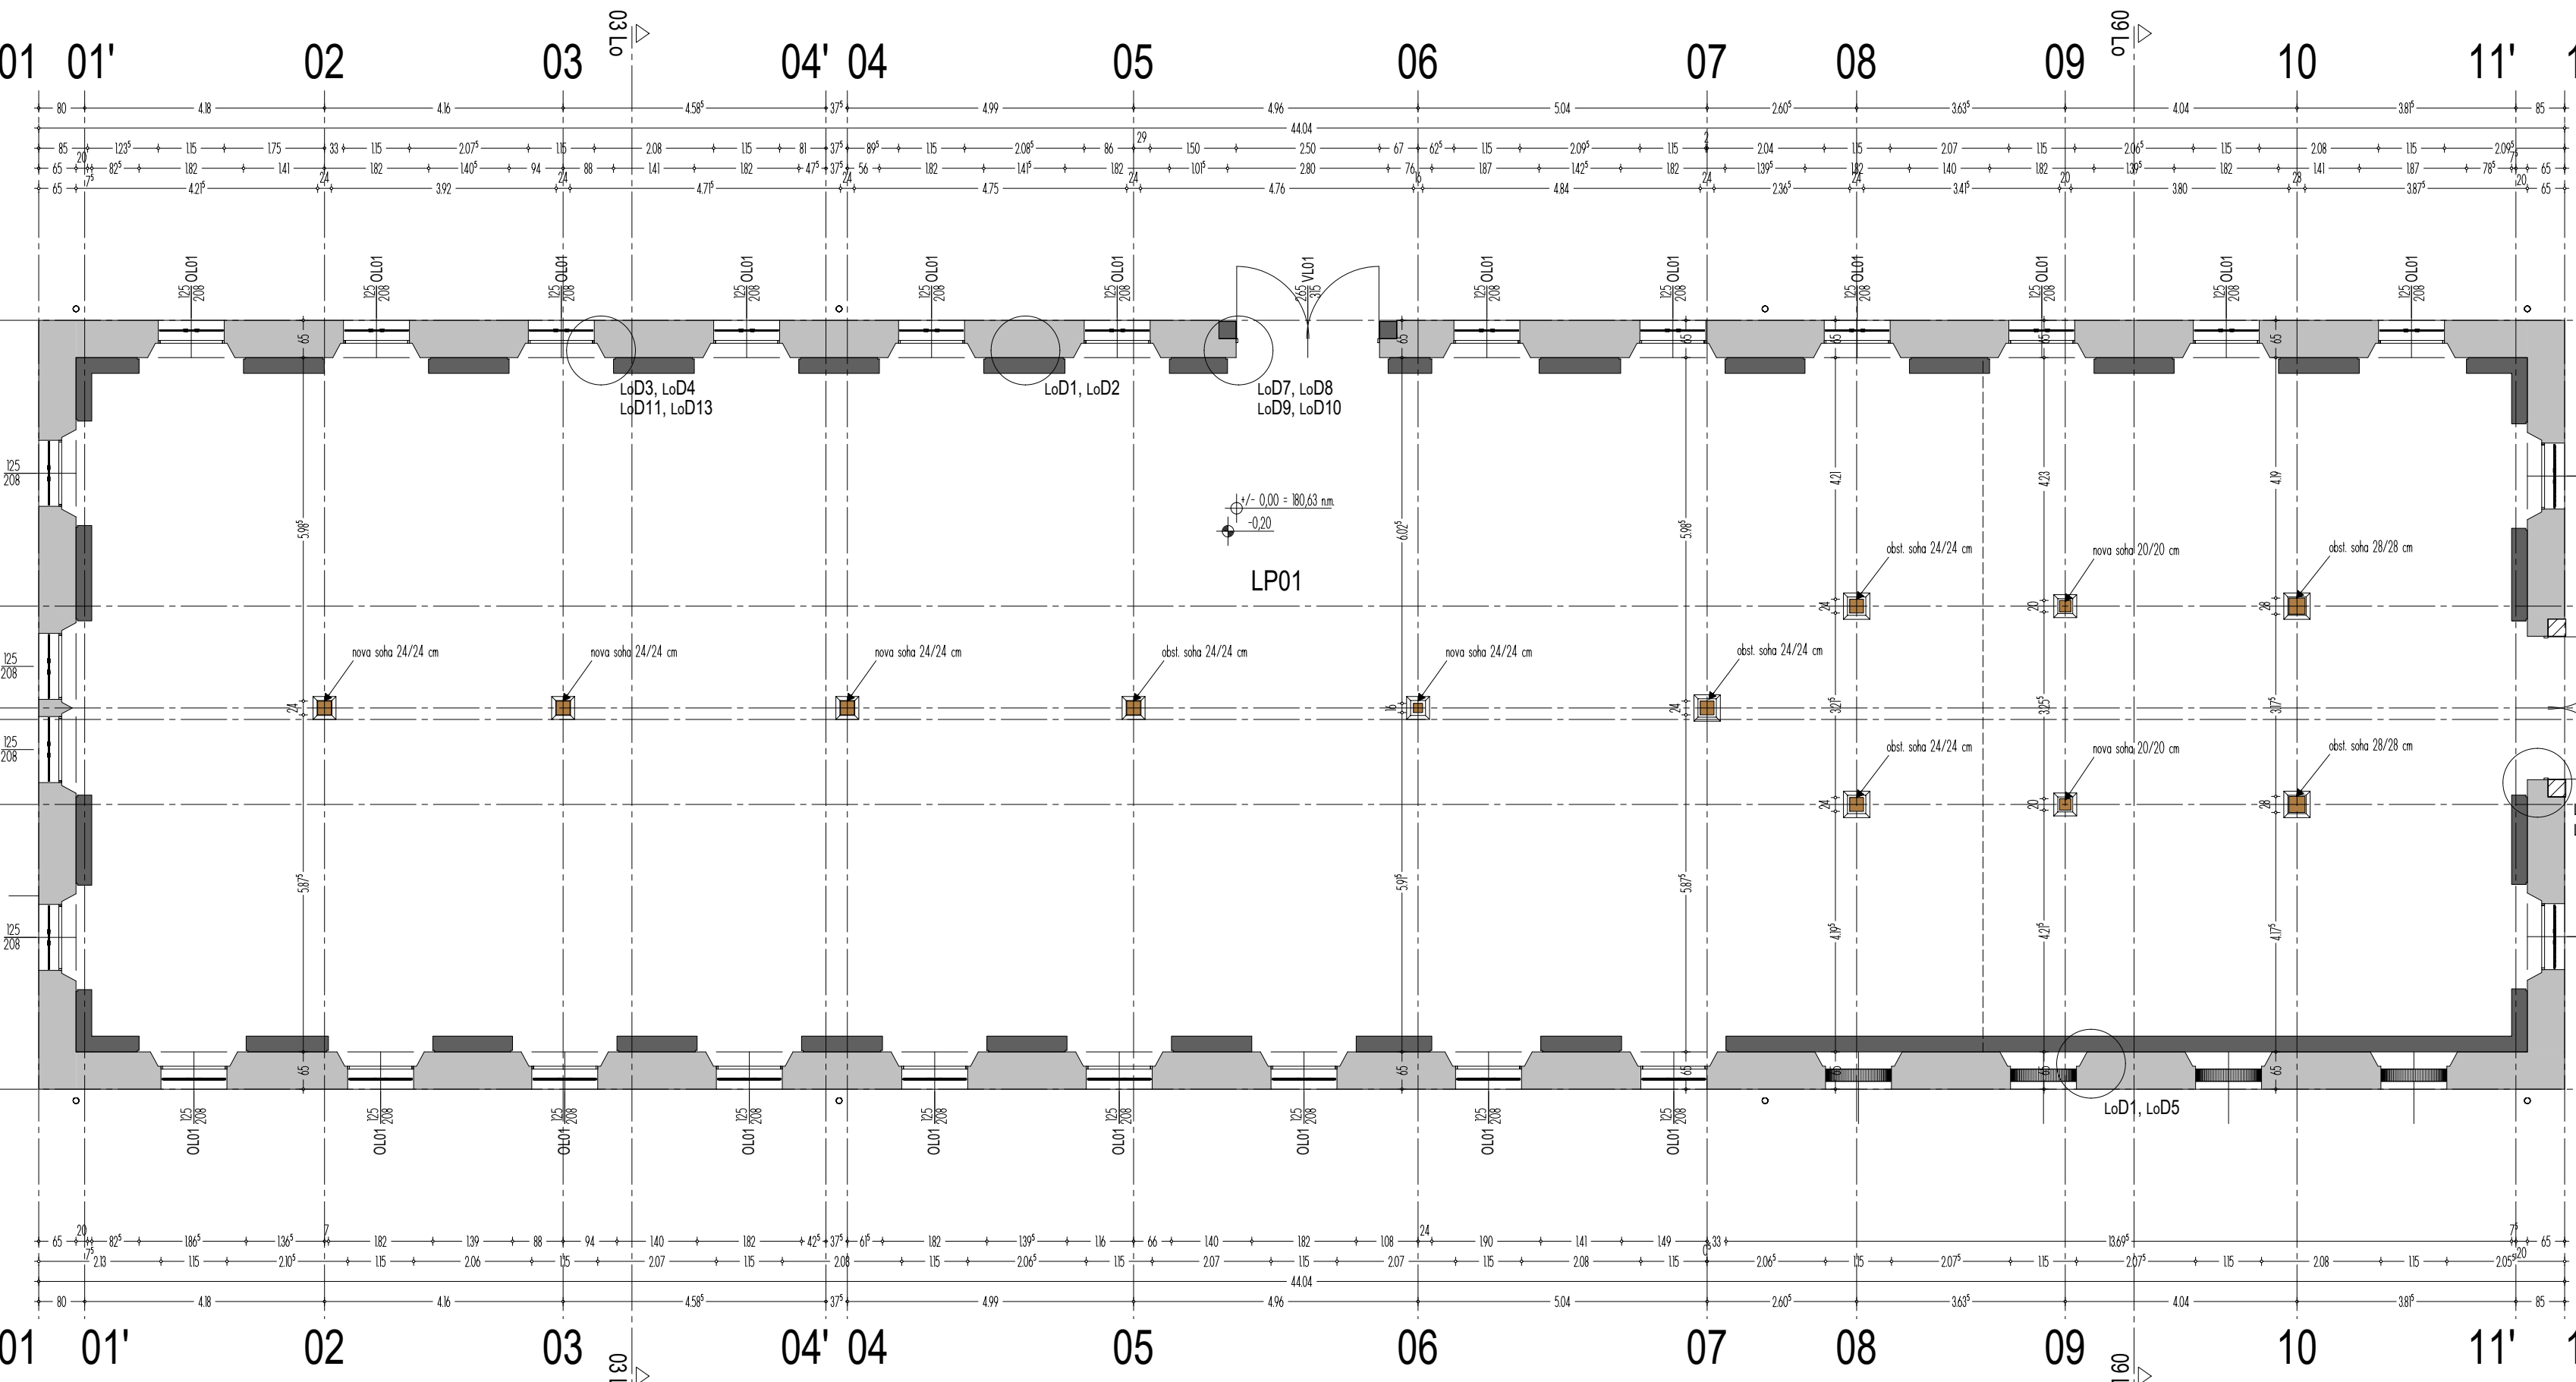


LONČARIJA NOVO - PRITLIČJE
M 1:100

Šifra prostora	Namembnost prostora	Finalni tlak	Talna površina
LP01	Razstavni prostor	Polirani beton	501.97 m ²
		POVRŠINA SKUPAJ:	501.97 m ²

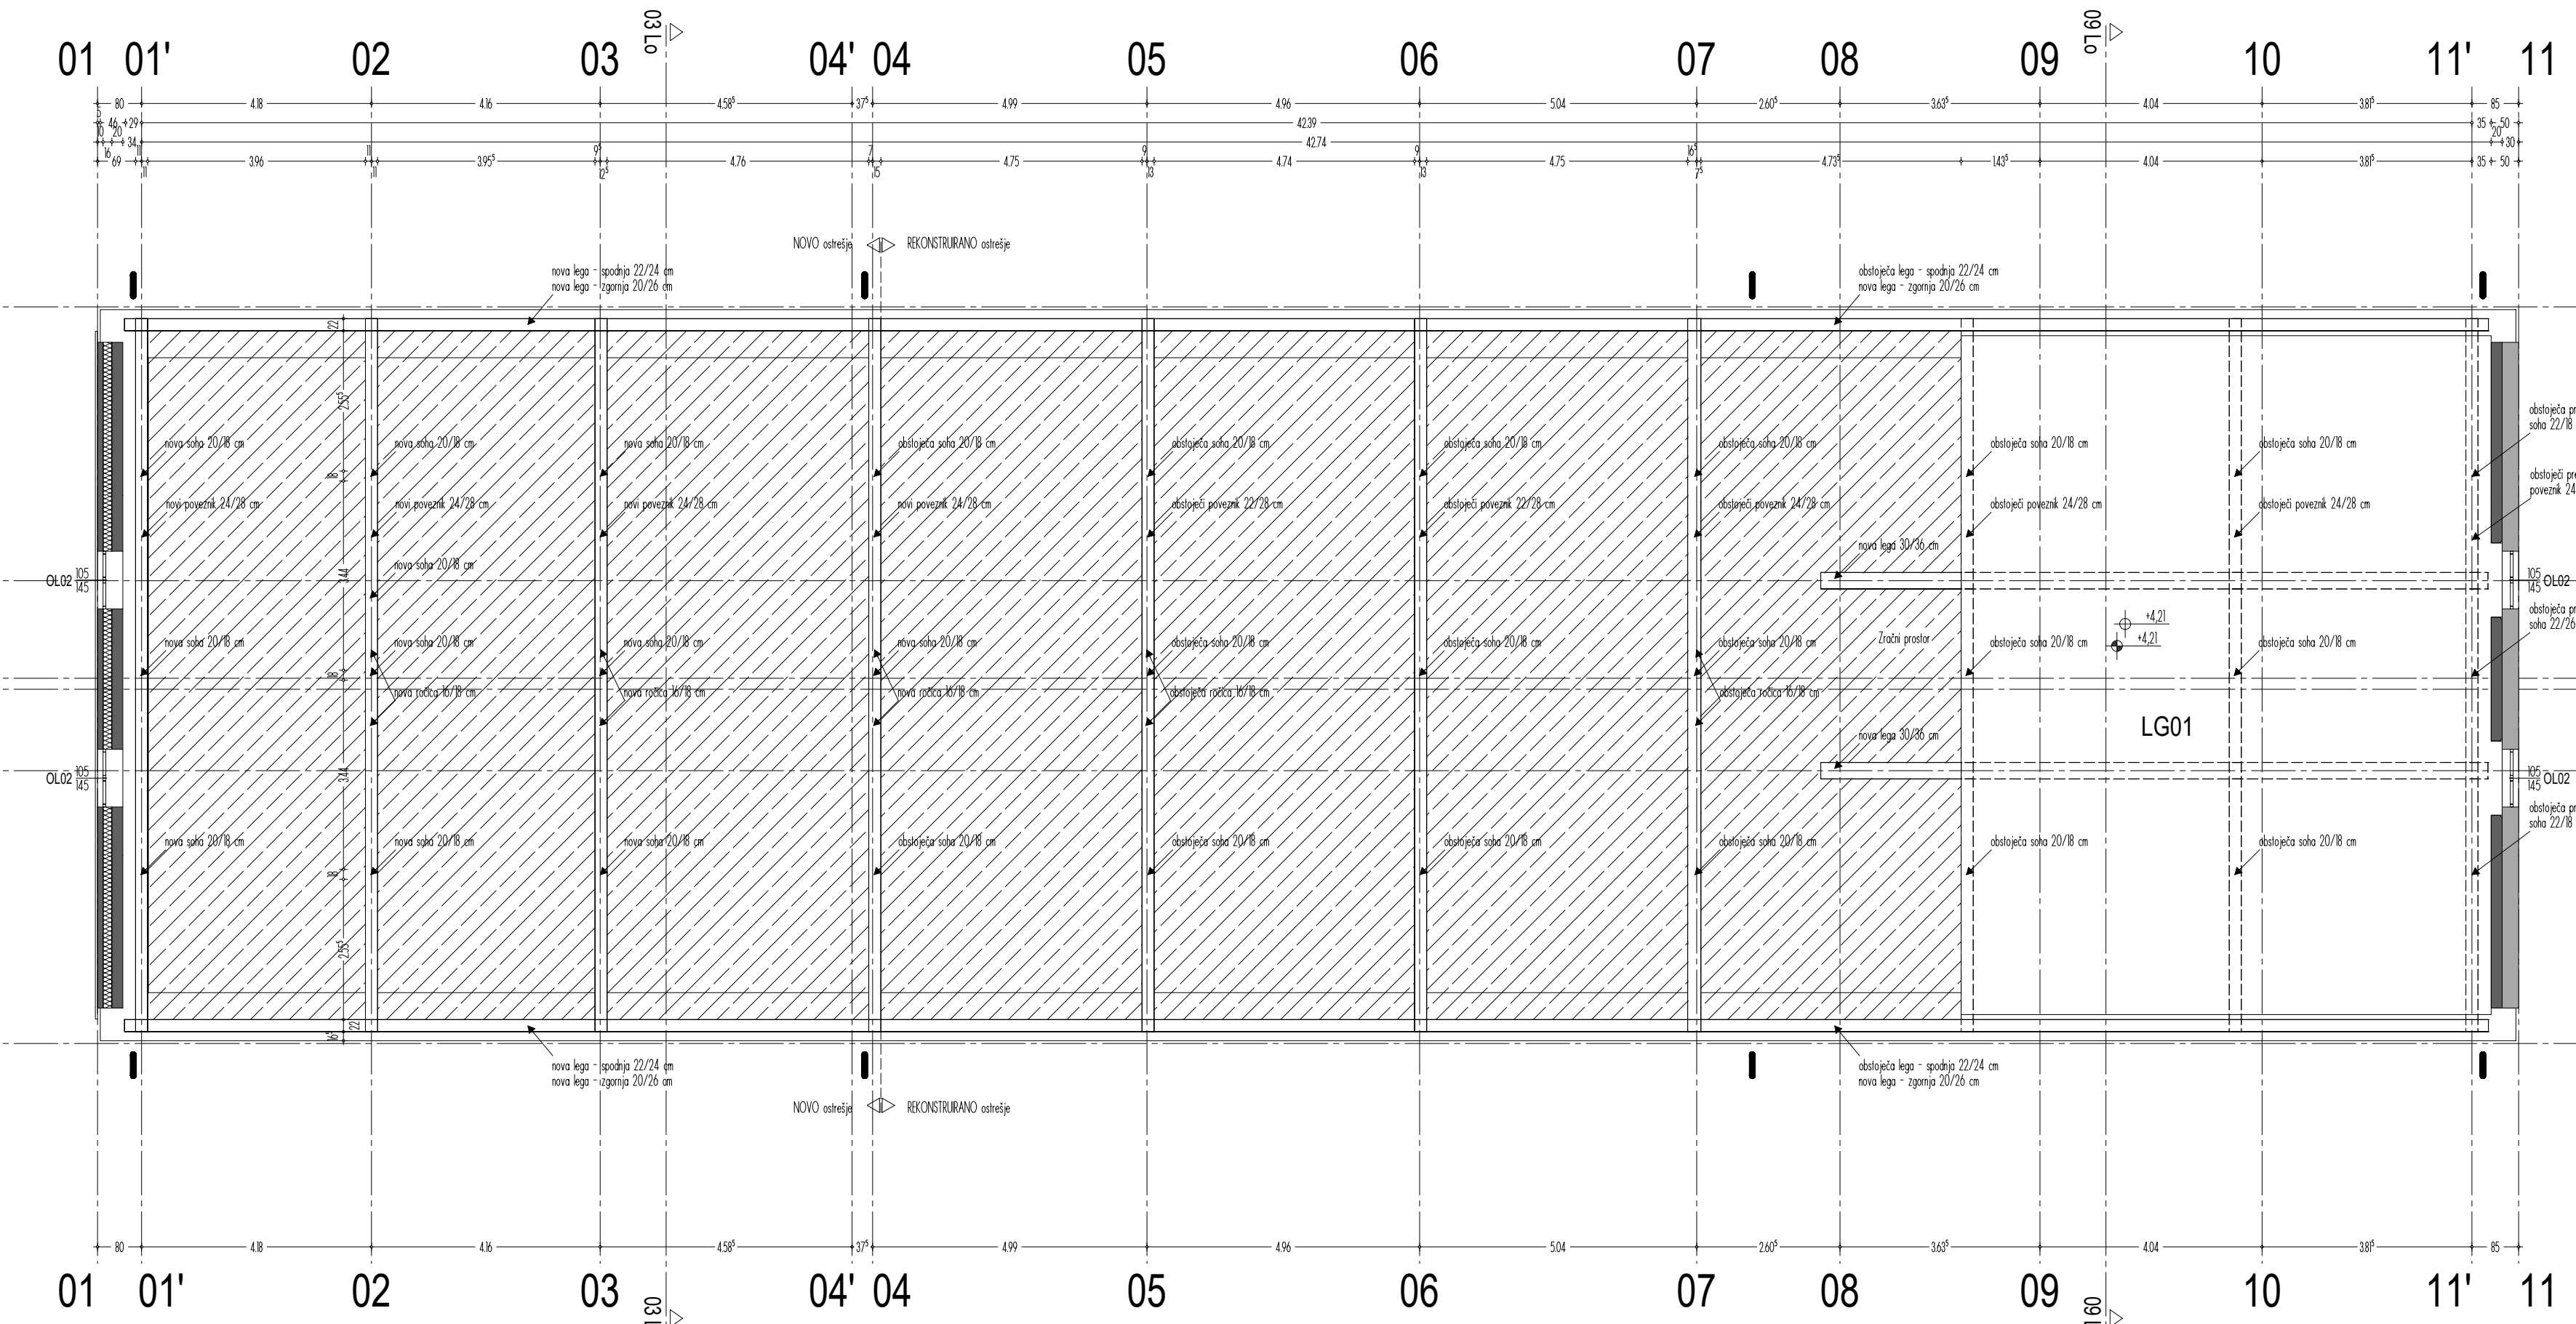

LONČARIJA NOVO - GALERIJA
M 1:100

Šifra prostora	Namembnost prostora	Finalni tisk	Talna površina
LG01	Strojne naprave	Masivni les	120.81 m ²
		POVRŠINA SKUPAJ:	120.81 m ²

 NEMETSCHKE	STANJE 18.5.19	VRSTA DOKUMENTACIJE: ARHITEKTURA
		PZI

OBJEKT:
Nekdanja Auerspergova železarna
na Dvoru pri Žužemberku

INVESTITOR	Ministvo za kulturo Mavrovo 10, Ljubljana	ODGOVORNA PROJEKTANT	dr. ANDREJ GOLJAR, uida iz: pr ZAPS A-0477
NAROČNIK	Ministvo za kulturo Mavrovo 10, Ljubljana	ODGOVORNI PROJEKTANT	dr. ANDREJ GOLJAR, uida iz: pr ZAPS A-0477
PROJEKTANTSKA ORGANIZACIJA	ARHITEKTURNA d.o.o. Cesta v podčrbi 11a, Lj-Črna	PROJEKTANT	
LOKACIJA OBJEKTA	par. št. 20541-06/20543, 20544, 20545, 20546 vsa k.o. Dvor	KONTROLIRAL	

ARHITEKTURA VSEBINA NAČRTA: Lončarja - novo tlorisi temeljev, pritličja, podstrešja in strehe <small>(zelo grobiš 1:100 in 1:500 - v sk. desetine lista v prilogi - 8032 m²)</small>		ŠT.PROJEKTA: 02/17	
		MERILO 1:100	DATUM november 2017
ARHITEKTONIKA Projektovanje, konstruiranje in poročevanje		ŠT.NAČRTA <div style="display: flex; align-items: center;"> <div style="border: 1px solid black; padding: 5px; margin-right: 5px;">A</div> <div style="border: 1px solid black; padding: 5px; margin-right: 5px;">0</div> <div style="border: 1px solid black; padding: 5px;">7</div> </div> <div style="display: flex; justify-content: space-between; margin-top: 5px;"> PREJETO ODLOŽENO NAKLA </div>	
Cesta v Podboršt 11a 1831 Ljubiana Grmide 501/56c 01/6462 57 47			