

INVESTITOR: RS MINISTRSTVO ZA KULTURO  
 MAJSTROVA UL. 10, 1000 LJUBLJANA

OBJEKT: ORANŽERIJA V PARKU DVORCA DORNAVA

LOKACIJA: ORANŽERIJA V PARKU DVORCA DORNAVA 1, 2252 DORNAVA

VRSTA GRADNJE: PRENOVA-REKONSTRUKCIJA

VRSTA OBJEKTA: ORANŽERIJA

VRSTA DOKUMENTACIJE: PZI

ŠTEVILKA PROJEKTA: 2021-04-03-686

VRSTA NAČRTA: ARHITEKTURA

ŠTEVILKA NAČRTA: 2021-04-03-686

ODGOVORNI VODJA PROJEKTA: UROŠ REITER, univ.dipl.inž.arh. PA PPN  
 ID. ST. ZAPS A-0174




VODJA PROJEKTA: UROŠ REITER, univ.dipl.inž.arh. PA PPN  
 ID. ST. ZAPS A-0174

217.SON.MV

VSEBINA RISBE: TLORIS TEMELJEV

MERILO RISBE: 1:50 ST.RISBE:

DATUM: AVGUST, 2021 A.P.1.

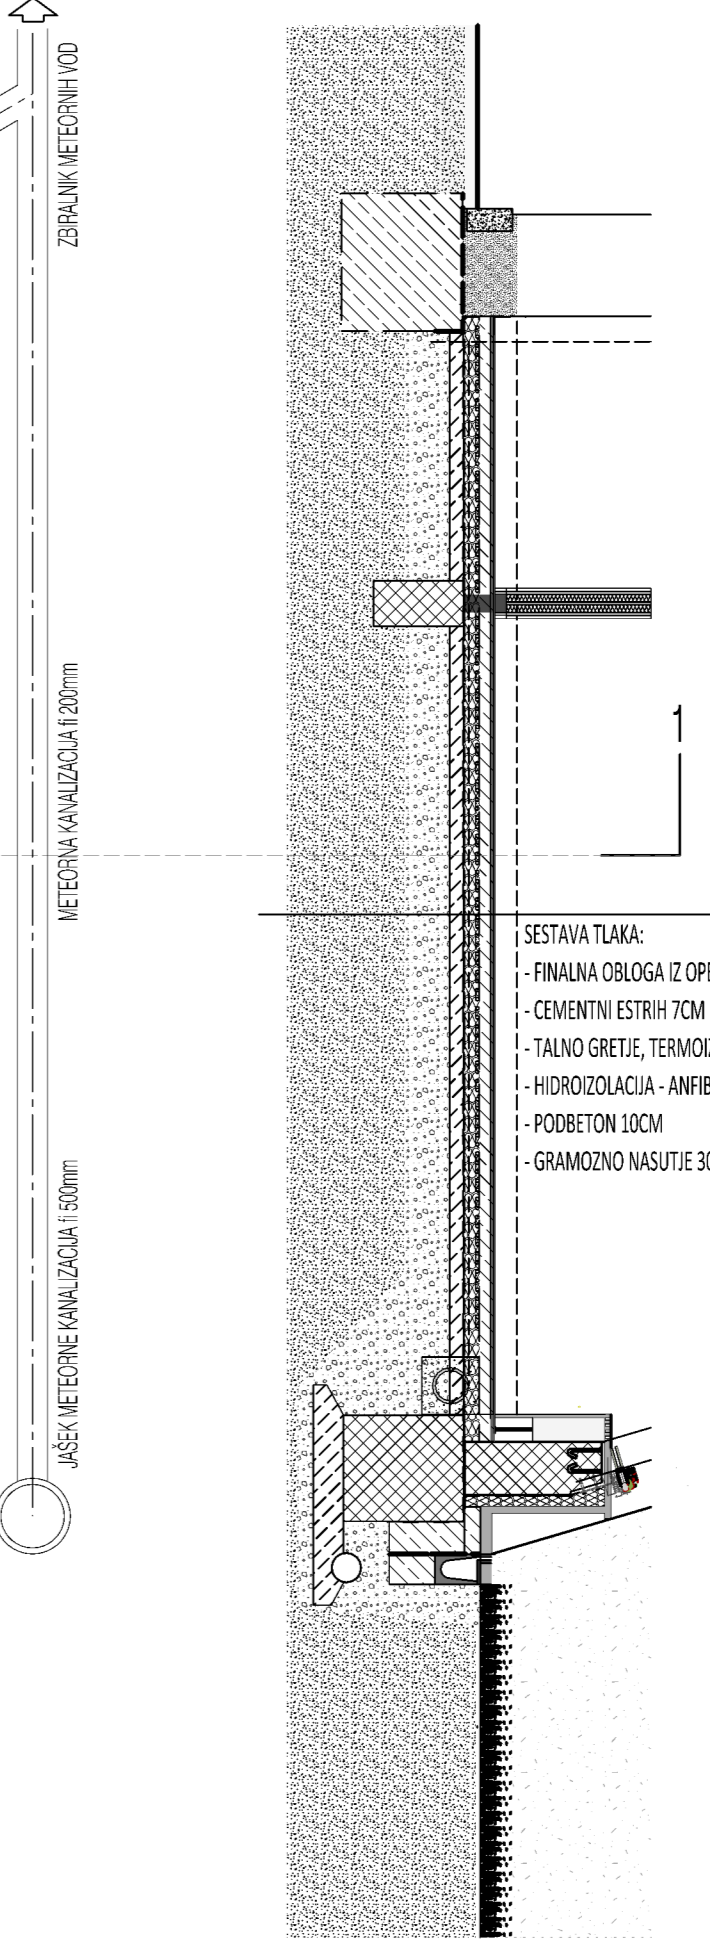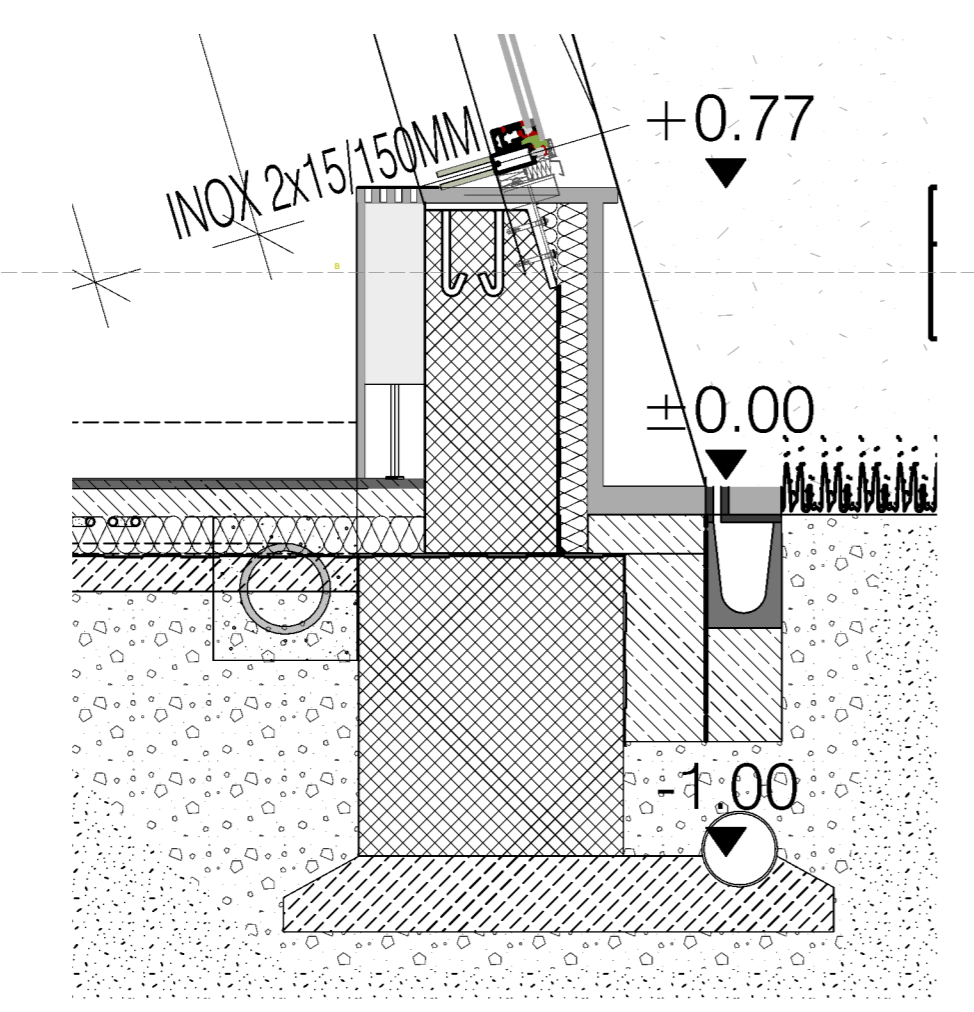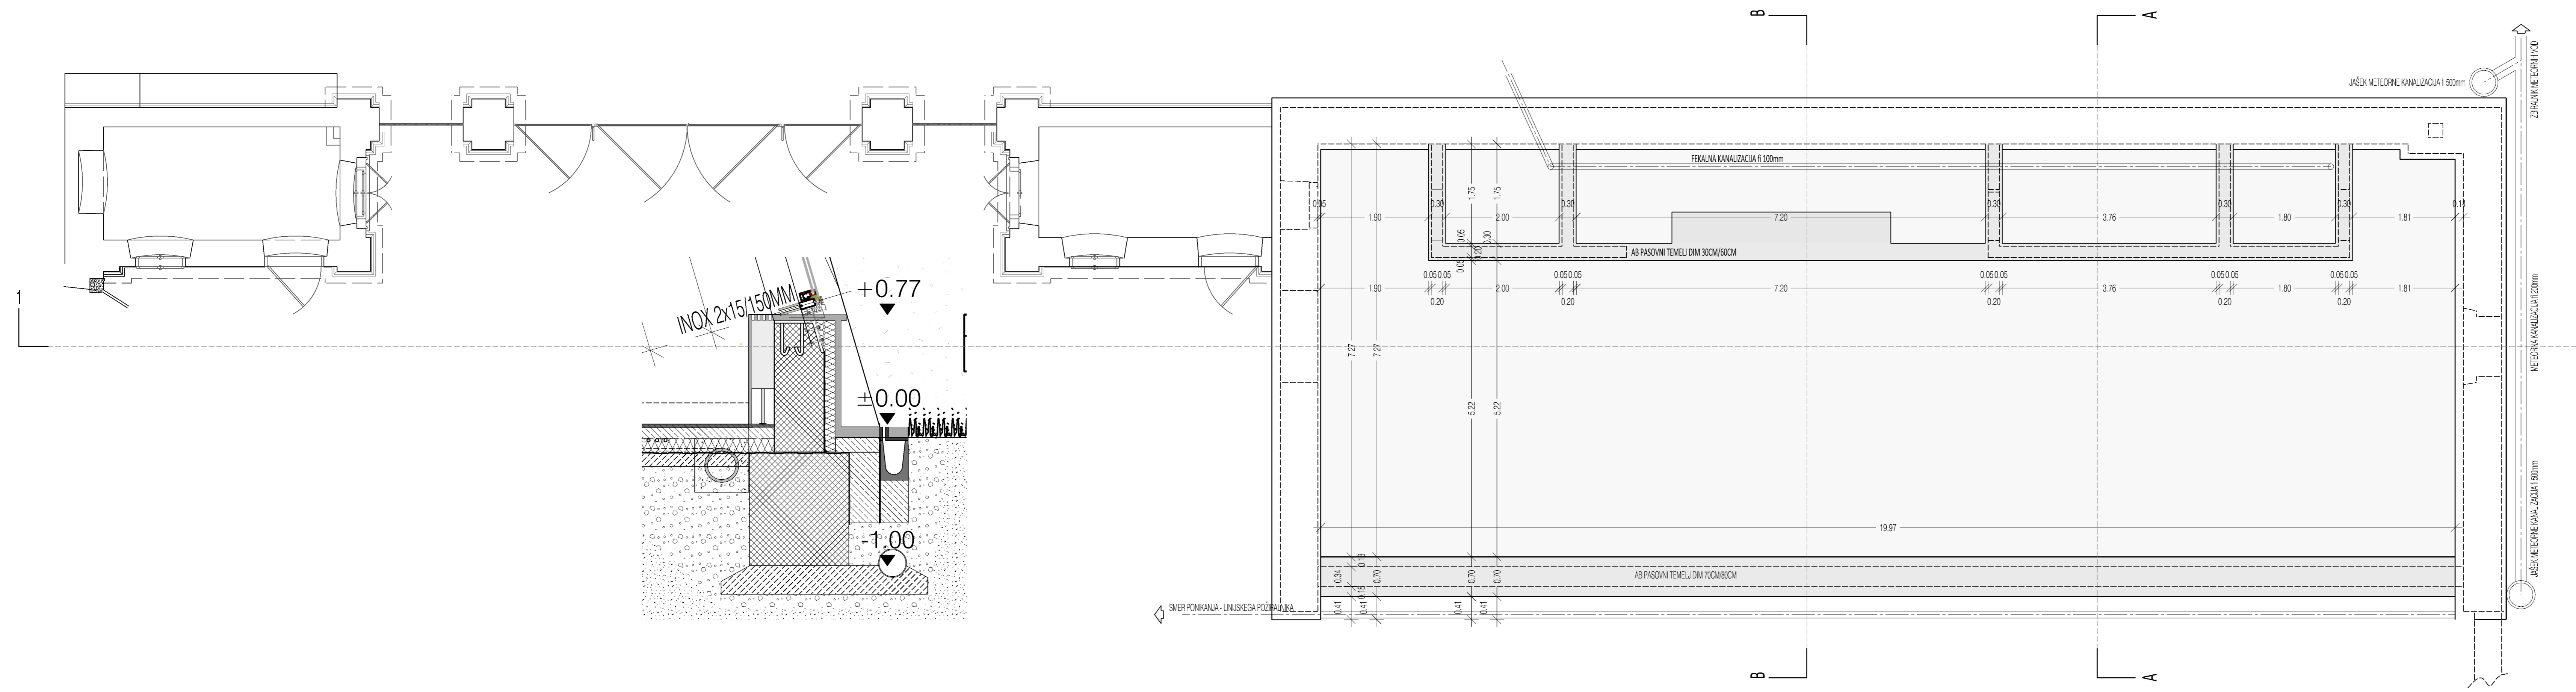

- SESTAVA TLAKA:
- FINALNA OBLOGA IZ OPEČNEGA TLAKA FOTMATA 30/15CM, DEBELINE 2,5CM
  - CEMENTNI ESTRIH 7CM
  - TALNO GRETJE, TERMOIZOLACIJA 10CM
  - HIDROIZOLACIJA - ANFIBIJA
  - PODBETON 10CM
  - GRAMOZNO NASUTJE 30CM