
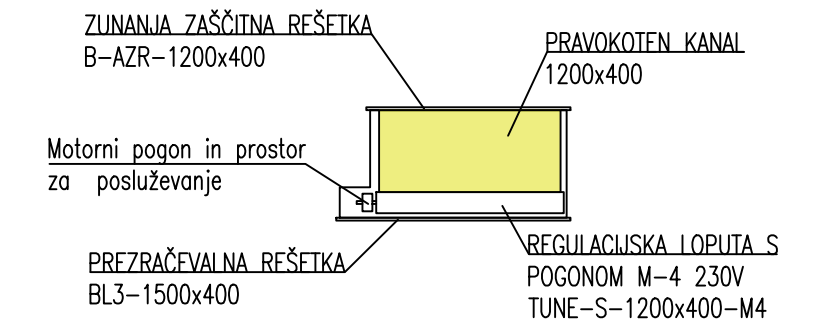


REGULACIJSKA LOPUTA Z
REŠETKAMI

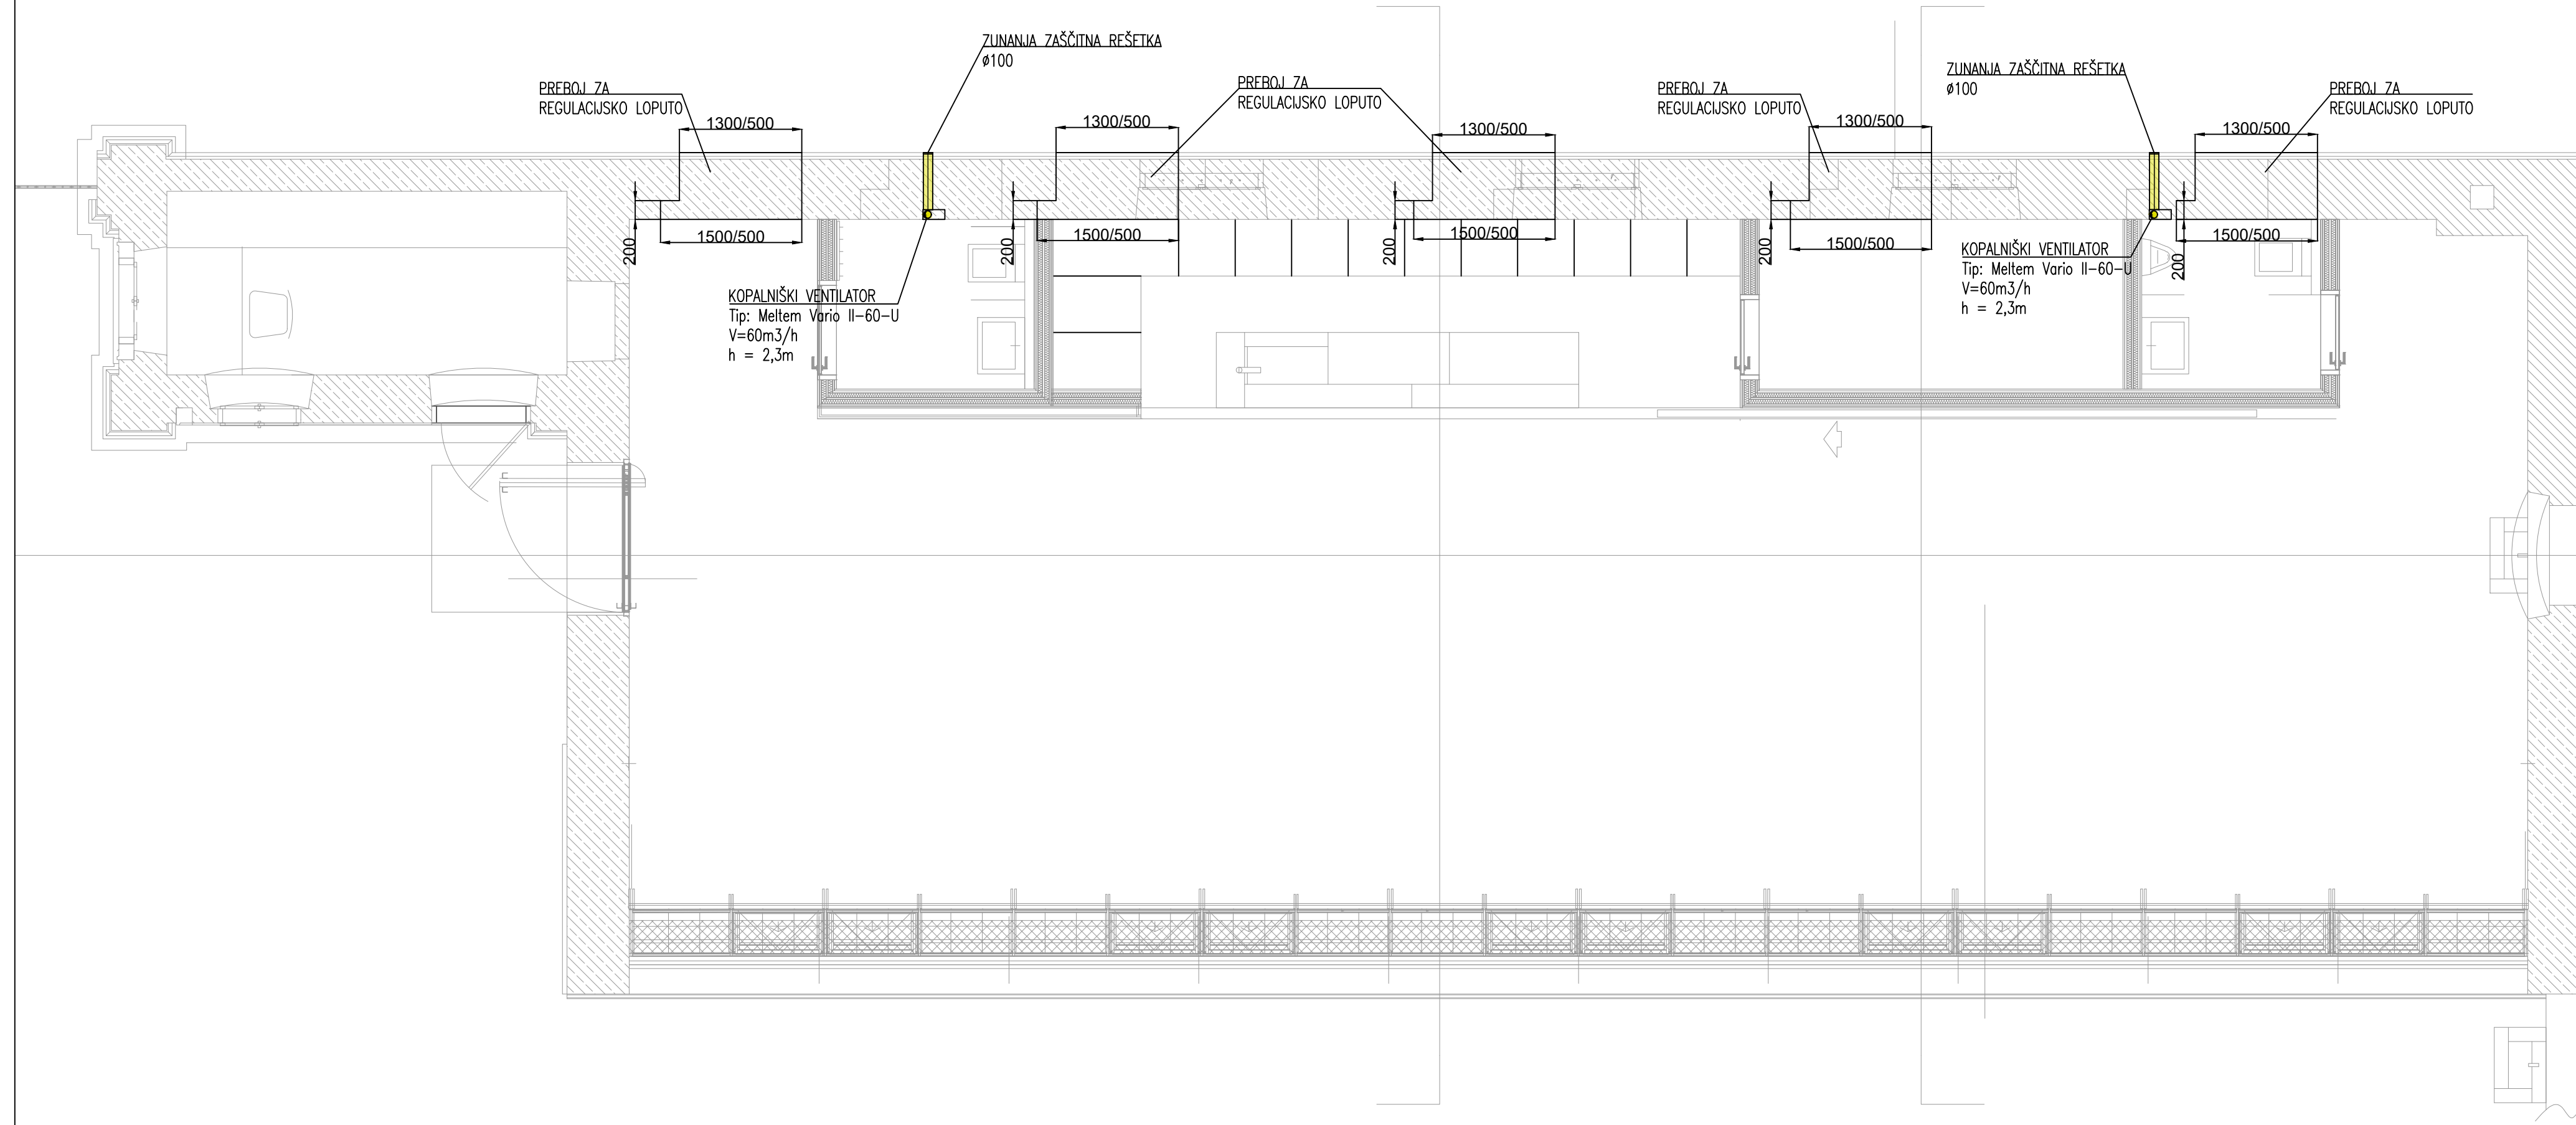

LEGENDA:

– ODZ – kanal odtočnega zraka

OPOMBA:

IZVAJALEC STROJNIH INSTALACIJ JE DOLŽAN PREVERITI USKLAJENOST STROJNIH INSTALACIJ S TEKSTUALNIM DELOM NAČRTA, RISBAMI IN POPISI MATERIALA TER DEL, KAKOR TUDI Z ARHITEKTURO IN OSTALIMI INSTALACIJAMI (ELEKTRO, OGREVANJE, HLAJENJE, VODODVOD. V NASPROTNEM PRIMERU STROŠEK PREDELAV NOSI IZVAJALEC. V PRIMERU UGOTOVLJENIH NESKLADIJ SE MORA IZVAJALEC Z ODGOVORNIM PROJEKTANTOM!

Investitor/naročnik MINISTRSTVO ZA KULTURO RS MAJSTROVA UL. 10, 1000 LJUBLJANA		Objekt/lokacija: ORANŽERIJA V PARKU DVORCA DORNAVA	
Projektant: Simep inženiring d.o.o. Turnerjeva ulica 21A, SI-2000 Maribor Telefon: +386 (0) 59 81 25 78 E-mail: info@simep.si		Načrt: 4 - NAČRT S PODROČJA STROJNIŠTVA	
Vodja. projekta.: Uroš Reiter, u.d.i.a.		Ident. štev.: ZAPS A-0174	
Poobl. inženir.: B. Visočnik, d.i.s.		Podpis:	
Obdelal.: Igor Kozel d.i.s.		Vsebina risbe: TLORIS PRITLIČJE PREZRAČEVANJE	
Št. projekta.: 2021-04-03-686		Faza: PZI	
Št. načrta.: S025-2021		Datum: september 2021	
Merilo: 1:50		Št. risbe: 4.3.1	