


A. POSTOPEK DRŽAVNEGA PROSTORSKEGA NAČRTOVANJA

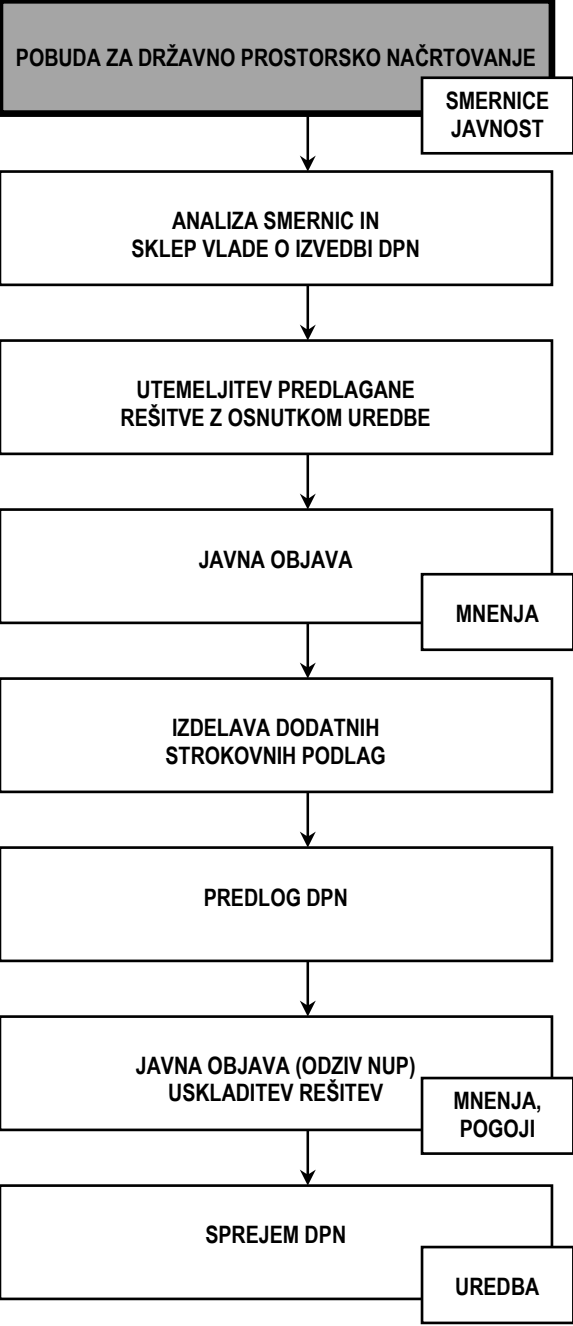

B. CILJI IN NAMEN DRŽAVNEGA PROSTORSKEGA NAČRTOVANJA

Država načrtuje prostorske ureditve državnega pomena s postopkom priprave in sprejetjem državnega prostorskega načrta, ki je podlaga za izdajo gradbenega dovoljenja v skladu s predpisi, ki urejajo graditev, ali z združenim postopkom načrtovanja in dovoljevanja, ki združuje postopek izbora najustreznejše variante prostorske ureditve državnega pomena, postopek priprave dokumentacije in postopek izdaje celovitega dovoljenja ter uredbe o varovanem območju prostorske ureditve državnega pomena. Postopek državnega prostorskega načrtovanje se začne na pobudo ministrstva, v katerega pristojnost spada načrtovana prostorska ureditev.

Predmet pobude je izgradnja vetrne elektrarne na ovršju Paškega Kozjaka (v nadaljnjem besedilu: VE Paški Kozjak) z vsemi spremljajočimi funkcionalnimi objekti in ureditvami. Načrtovana VE Paški Kozjak bo prispevala k povečanju proizvodnje električne energije iz obnovljivih virov, samozadostnosti oskrbe z električno energijo, povečanju diverzifikacije in razpršenosti virov pri proizvodnji električne energije, v skladu z načeli energetske politike, Energetskim zakonom, strategijo prostorskega razvoja Slovenije, Akcijskim načrtom za obnovljive vire energije za obdobje 2010 – 2020 in predlogom Energetskega koncepta Slovenije. Za VE Paški Kozjak je Direktorat za energijo Ministrstva za infrastrukturo dne 24. 7. 2018 izdal energetska dovoljenje št. 360-112/2017/6.

Pobuda za DPN je izdelana v skladu s predpisi s področja urejanja prostora, na podlagi strokovnih podlag in javno razpoložljivih podatkov. Upoštevani so strateški dokumenti in prostorski akti ter drugi razvojni akti in dokumenti.

C. OPIS PROSTORSKE UREDITVE

Investitor, Dravske elektrarne Maribor d.o.o., načrtuje na ovršju Paškega Kozjaka postavitev štirih vetrnih agregatov nazivne moči vsakega do 3,3 MW oz. skupaj do 13,5 MW. Trije vetrni agregati so predvideni v občini Vitanje, en pa na meji občin Vitanje in Mislinja, blizu občine Dobrna.

VE Paški Kozjak je zasnovana kot zaključena celota glede na konfiguracijo terena in rezultate modelskih izračunov vetrnega potenciala. Vetrni agregati bodo povezani z 20 kV kablovodom na predvideno razdelilno postajo VE Paški Kozjak, od tam pa z dvema 20 kV kablovodoma na srednjenapetostne zbiralnice v RTP 110/20 kV Trnovlje.

Investitor načrtuje namestitve tehnološko izpopolnjenih vetrnih agregatov, tako glede okoljskih vplivov, kot glede izkoristka. V fazi pobude tip vetrnih agregatov še ni določen. Vsak vetrni agregat bo sestavljen iz temelja premera približno 25 metrov in stolpa višine med 110 in 140 metri, na katerega se namesti turbina z generatorjem in vso potrebno elektroniko. Premer rotorja bo med 125 in 145 metri.

Območje pobude obsega širše območje, sestavljeno iz območja vetrne elektrarne (s stojnimi mesti vetrnih agregatov, povezovalnih kablovodov, ureditve novih dostopnih poti ter potrebnih površin v času gradnje in montaže), območja ureditve dostopnih poti do vetrnih agregatov in območja za kablovodno povezavo do RTP Trnovlje, ki je načrtovan v koridorju obstoječih elektroenergetskih vodov.

Vsa stojišča vetrnih agregatov bodo v gozdu. Zaradi čim manjših posegov v prostor je v času gradnje predviden samo en urejen gradbiščni prostor s pisarnami, garderobami, deponijami,... potrebna velikost je ocenjena na 50 x 20 metrov. V času gradnje in montaže bo na vsaki lokaciji potrebna površina za gradnjo (180 × 60 m) ter potrebni prostor (polmera do 75 m) za sestavljanje vetrne turbine, ki se v veliki meri prekriva z opredeljeno površino za gradnjo. V času obratovanja bo zasedba prostora veliko manjša. Od faze gradnje ostane dostopna cesta, pribl. 3 m široki pas okoli stebrov za dostop za servisna vozila in utrjen plato velikosti pribl. 45 × 30 m. Celoten preostali prostor, ki bo potreben samo v času gradnje, se ustrezno sanira in vzpostavi v prvotno stanje (zatravi in zasadi z avtohtonimi rastlinami).

D. NAMEN POBUDE

Namen pobude je utemeljitev in predlog za načrtovanje VE Paški Kozjak s postopkom priprave in sprejema državnega prostorskega načrta. Pobuda je pripravljena na podlagi izdelanih strokovnih podlag in analize javno razpoložljivih podatkov in je osnovni prostorski dokument za obravnavano prostorske ureditve v fazi odločanja o izvedbi državnega prostorskega načrtovanja.

V skladu z ZUreP-2 ministrstvo popolno pobudo javno objavi v prostorskem informacijskem sistemu in o javni objavi obvesti nosilce urejanja prostora in javnost.


Prejete konkretne smernice, pridobljeni podatki in predlogi javnosti bodo analizirani. Nosilci urejanja prostora, ki sodelujejo pri celoviti presoji vplivov na okolje oz. presoji sprejemljivosti, skupaj s konkretnimi smernicami podajo tudi mnenje, ali je treba izvesti celovito presojo vplivov na okolje oz. presojo sprejemljivosti ter predlagajo obseg in natančnost informacij, ki morajo biti vključene v okoljsko poročilo. Na podlagi analize bodo izoblikovane usmeritve za nadaljnje načrtovanje in za sklep o postopku državnega prostorskega načrtovanja, ki ga sprejme Vlada RS.

Pripravljaavec:	MINISTRSTVO ZA OKOLJE IN PROSTOR,, Direktorat za prostor, graditev in stanovanja
Pobudnik:	MINISTRSTVO ZA INFRASTRUKTURO, Direktorat za energijo
Investitor:	Dravske elektrarne Maribor d.o.o.
Izdovalec:	HSE Invest d.o.o. Maribor

DRŽAVNI PROSTORSKI NAČRT ZA VETRNO ELEKTRARNO PAŠKI KOZJAK

POBUDA

POVZETEK ZA JAVNOST

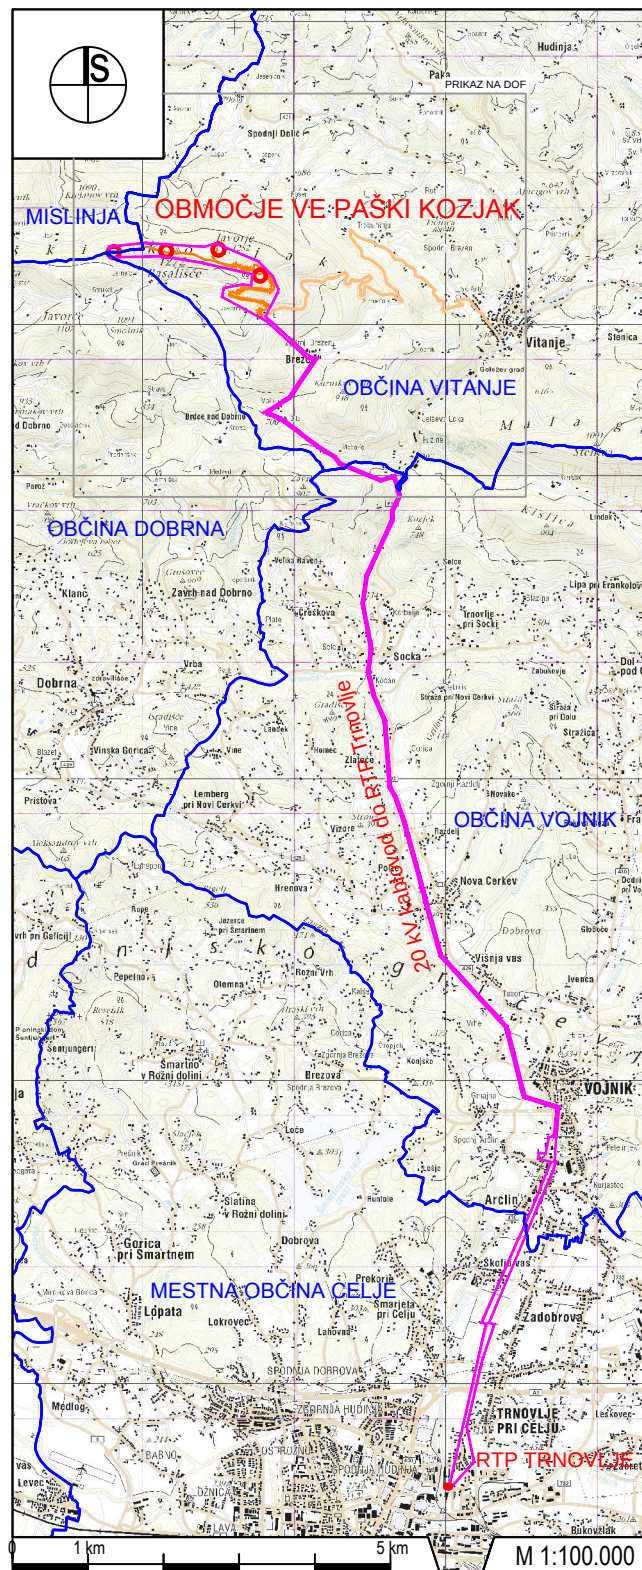

PREGLEDNA SITUACIJA VE PAŠKI KOZJAK

LEGENDA
pregl. in izrez

- območje pobude za DPN za VE Paški Kozjak
- VA vetrni agregat
- 20 kV kablovod med VA in do RTP Trnovlje
- dostop - obstoječa lokalna cesta
- ureditev gozdnih cest/vlak
- RTP 110/20 kV Trnovlje
- meje občin

