


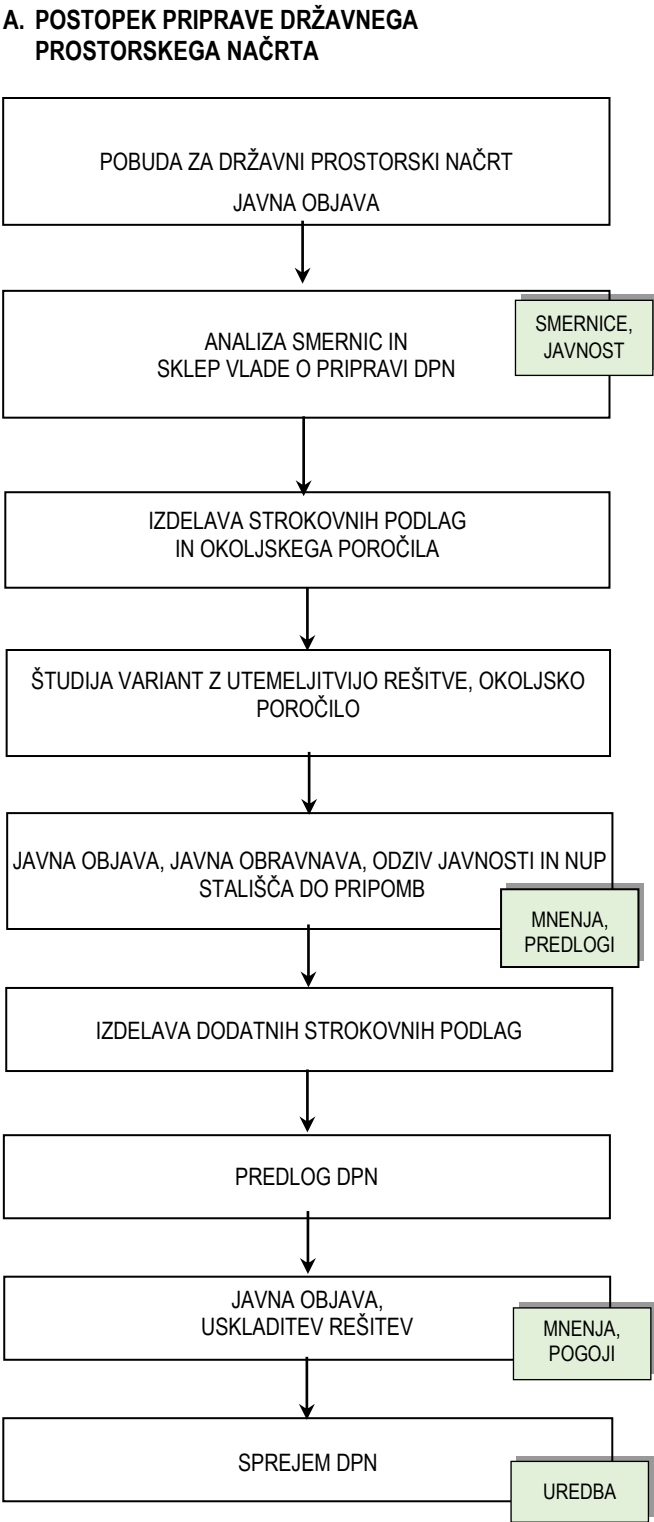

B. CILJI IN NAMEN DRŽAVNEGA PROSTORSKEGA NAČRTA

Predmet Pobude za državni prostorski načrt (v nadaljnjem besedilu: Pobuda) je gradnja polja vetrnih elektrarn Dolenja vas (v nadaljnjem besedilu: PVE Dolenja vas) vključno z vsemi pripadajočimi funkcionalnimi objekti in ureditvami. Načrtovana PVE Dolenja vas bo prispevala k povečanju proizvodnje električne energije iz obnovljivih virov v skladu z načeli energetske politike in Energetskim zakonom, Strategijo prostorskega razvoja Slovenije, Akcijskim načrtom za obnovljive vire energije za obdobje 2010–2020 in Celovitim nacionalnim energetskim in podnebnim načrtom Republike Slovenije (NEPN) za obdobje do 2030 (s pogledom do 2040).

Državni prostorski načrt (DPN) je prostorski akt, s katerim se načrtujejo prostorske ureditve državnega pomena, določijo usmeritve v zvezi s prostorskimi ureditvami državnega pomena ter pogoji in merila za njihovo izvedbo. DPN je osnova za izdelavo projekta za pridobitev gradbenega dovoljenja, osnova za parcelacijo zemljišč ter pravna podlaga za odkup zemljišč oziroma pridobitev služnosti. V postopku priprave DPN bo izdelana študija variant, v kateri bodo variante vrednotene in medsebojno primerjane s prostorskega, varstvenega, funkcionalnega in ekonomskega vidika. Variante bodo ocenjene tudi z vidika sprejemljivosti v lokalnem okolju. V kolikor bo v nadaljevanju postopka ugotovljeno, da načrtovanje v variantah ni smiselno, bo pripravljena utemeljitev rešitve, ovrednotena po prej navedenih vidikih.

Cilji predlagane prostorske ureditve:

- večja proizvodnja električne energije iz obnovljivih virov energije (OVE) - energetska učinkovitost),
- prehod na nizkoogljичno družbo z uporabo nizkoogljичnih energetskih tehnologij - razogljичenja,
- povečanje samozadostnosti oskrbe z električno energijo - energetska varnost,
- povečanje strateške zanesljivosti oskrbe z energijo,
- zanesljiva in trajnostna oskrba z energijo,
- povečanje diverzifikacije in razpršenosti virov pri proizvodnji električne energije.

C. OPIS PROSTORSKE UREDITVE

Pobuda za DPN je izdelana v skladu s predpisi s področja urejanja prostora, na podlagi strokovnih podlag in javno razpoložljivih podatkov. Upoštevani so različni strateški dokumenti in državni akti ter drugimi razvojnimi akti in dokumenti.

PVE Dolenja vas se nahaja na planoti Griško polje med vrhovoma Veliki Šmarnik in Veliki Ognjivec na zahodu in Selivcem na jugu, zahodno od naselja Dolenja vas. V pobudi za PVE Dolenja vas je za povezavo v enotno polje predlaganih 12 vetrnih elektrarn, 11 novih vetrnih elektrarn moči predvidoma do 6 MW ter vključitev že delujoče vetrne elektrarne, ki ima moč 2.3 MW. Pobuda vključuje tudi vse potrebne spremljajoč ureditve: dostopne potmi do posameznih vetrnih elektrarn in povezovalne 20 kV elektroenergetske podzemne kable. Povezava z RTP Divača se načrtuje skupnim kablovodom za PVE Dolenja vas, PVE Zajčica, PVE Senožeška brda in PVE Griže-Veliko polje. Za PVE Dolenja je bilo izdano ne 06.07.2006 izdano Energetsko dovoljenje št. 360-46/2006 za moč 80 MW.

Načrtovane ureditve so na območju občine Divača. V skladu z Odlokom o občinskem prostorskem načrtu Občine Divača (Uradno glasilo slovenskih občin, št. 14/18, 59/18, 25/19, 51/19) umestitev vetrnih elektrarn ni posebej opredeljena. Lokalni energetski koncept pa spodbuja energetska neodvisnost in uporabo OVE, med drugi tudi vetrno energijo in gradnjo vetrnih elektrarn, ki nimajo negativnega vpliva na okolje in prostor.

PVE Dolenja vas je razdeljena na šest samostojnih faz (polj) od tega je znotraj ene že obstoječa vetrna elektrarna, ena od predvidenih pa je v fazi načrtovanja in gradnje:

- Griško polje sredina, ki obsega VE št. 1, 2,
- Griško polje sever, ki obsega VE št. 3 in 4,
- Griško polje zahod, ki obsega vetrne elektrarne (VE) št. 5, 6 in 7,
- Selivec, ki obsega VE št. 8,
- Škrljeвица, ki obsega VE št. 9 in
- Griško polje vzhod, ki obsega obstoječo VE Dolenja vas z oznako VE- Ob in VE št. 11

Stojna mesta vetrnih elektrarn so umeščena na planjavo Griško polje, v dveh oziroma treh vrstah smeri severovzhod - jugozahod. Stojna mesta se nahajajo na območjih, ki je v naravi delno travnik in delno gozd. Skupaj z VE so načrtovane dostopne poti do posameznih VE in priključni 20 kV kablovodov. Posamezne vetrne elektrarne bodo povezane z 20 kV kablovodom v stikališče, od tu pa po 20 kV do načrtovane RTP Dolenja. Povezava do RTP Divača, ki se v ta namen tehnološko dogradi bo po 110 kV kablovodu. In poteka skupaj za Park vetrnih elektrarn Senožeška brda ter v pobudi za Park vetrnih elektrarn Zajčica.

Posamezna vetrna elektrarna je sestavljena iz temelja premera ca 15-20 m, stolpa višine med 105 m in 142 m z generatorjem ter elisami premera 130 m. Zunanji premer stolpa na dnu - stiku s terenom - je ca. 7,0 m, na vrhu pa 2,0 m. V stolp ali ob njega se umesti transformator 0,4/20 kV okvirne moči 4,2 MW. Stojišča so na planoti, na nadmorski višini od 510 do 820 m n.v. Za vsako stojno mesto vetrne elektrarne se uredi plato dimenzije približno 40 x 80 m. Stojna mesta so od naselij oddaljena najmanj 800m, sicer pa preko 1000. V primeru manjše razdalje (VE 9, stavba Dolenja vas št. 25) bodo upoštevani omilitveni ukrepi (odkup, rušitev, opustitev...).

Območje pobude za DPN obsega širše območje, znotraj katerega se umesti stojna mesta, dostopne poti ter kablovodi za vključitev PVE v elektroenergetski sistem, na podlagi okoljske preveritve in študije utemeljitve variante.

D. NAMEN POBUDE

Namen pobude je utemeljitev predlaganih in na osnovi analize javno razpoložljivih podatkov in strokovnih podlag izvedljivih prostorskih ureditev. Pobuda je osnovni prostorski dokument za obravnavane prostorske ureditve v fazi odločanja o pripravi prostorskega načrta.

Na podlagi pobude bodo pridobljene smernice nosilcev urejanja prostora, ki bodo skupaj s pridobljeni podatki in predlogi javnosti analizirane. V času pridobivanja smernic bo pridobljena tudi odločba o potrebnosti izvedbe postopka celovite presoje vplivov na okolje. Na podlagi analize bodo izoblikovane usmeritve za nadaljnje načrtovanje, pripravljavec pa bo pripravil osnutek sklepa o pripravi DPN. Sklep o pripravi DPN sprejme Vlada RS.

Pripravljavec:	MINISTRSTVO ZA OKOLJE IN PROSTOR Direktorat za prostor, graditev in stanovanja
Pobudnik:	MINISTRSTVO ZA INFRASTRUKTURO, Direktorat za energijo
Naročnik:	AAE VENTUR d.o.o. Ribniško selo, Za tremi ribniki 36, 2000 Maribor in AAE Gamit d.o.o. Varpolje 58, 3332 Rečica ob Savinji
Izdelovalec:	Razvojni center PLANIRANJE d.o.o. Celje

POBUDA ZA DRŽAVNI PROSTORSKI NAČRT ZA POLJE VETRNIH ELEKTRARN DOLENJA VAS

POVZETEK ZA JAVNOST

Merilo:	1:50000
Kartografska podlaga:	GURS, DOF 2020
Številka projekta:	07/17-20
Datum:	Julij 2021

LEGENDA

- MEJE
- MEJA OBČINE (Divača, Sežana, Vipava)
- OBMOČJE POBUDE PRIDOBIVANJA SMERNIC
- PREDVIDENE VETRNE ELEKTRARNE Z OZNAKO STOJNEGA MESTA
- RTP DOLENJA VAS, RTP DIVAČA
- KABLOVOD

POBUDA ZA DRŽAVNI PROSTORSKI NAČRT ZA POLJE VETERNIH ELEKTRARN DOLENJA VAS POBUDA

POVZETEK ZA JAVNOST

M 1: 50000

Grafična podloga: GURS, DOF_stanje_oktober 2019 (GK)

Naročnik: AAE Gamit d.o.o., AAE Ventur d.o.o.

Št. projekta: 07/17-20

Datum: julij 2021

NEPODOBILNO KOPIRANJE IN RAZMNOŽEVANJE NI DOVOLJENO

**Razvojni center
PLANIRANJE d.o.o. Celje**
Ulica XIV. divizije 14, 3000 Celje
Telefon: 03/42 74 230, Fax: 03/42 74 260

