


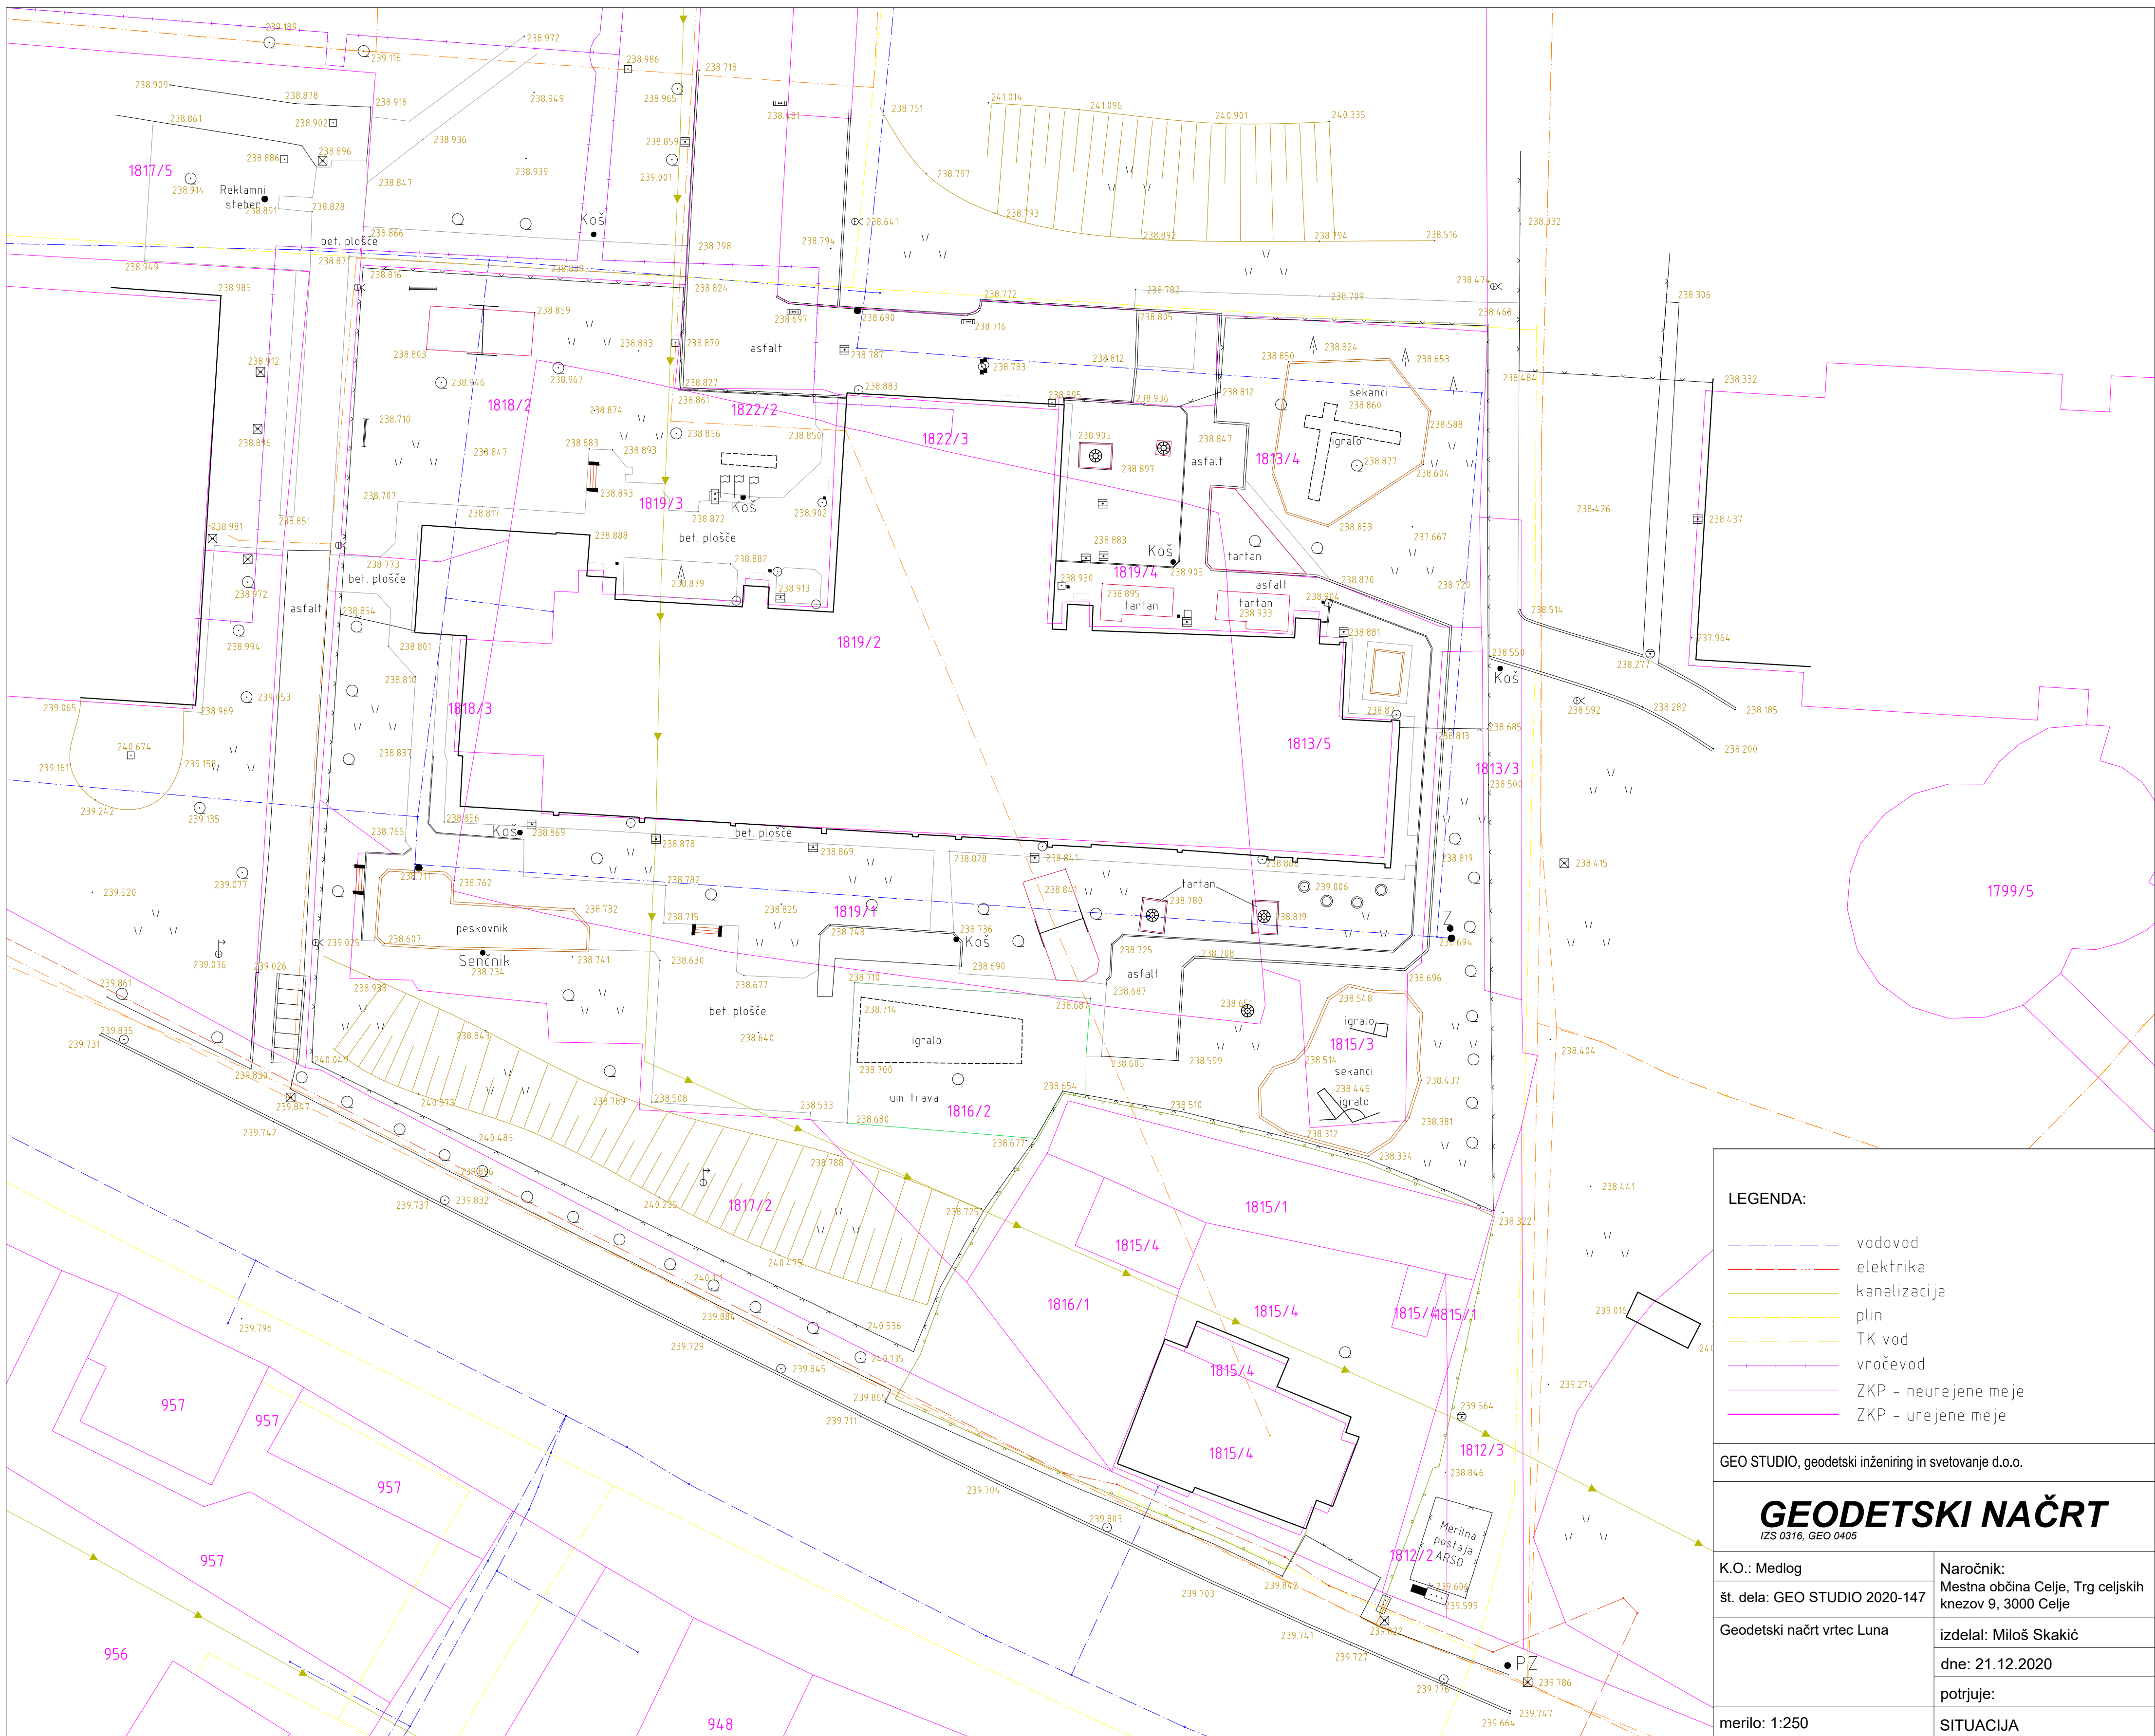

LEGENDA:

- vodovod
- elektrika
- kanalizacija
- plin
- TK vod
- vročevod
- ZKP - neurejene meje
- ZKP - urejene meje

GEO STUDIO, geodetski inženiring in svetovanje d.o.o.

GEODETSKI NAČRT
IZS 0316, GEO 0405

K.O.: Medlog	Naročnik:
št. dela: GEO STUDIO 2020-147	Mestna občina Celje, Trg celjskih knezov 9, 3000 Celje
Geodetski načrt vrtec Luna	izdelal: Miloš Skakić
	dne: 21.12.2020
	potrjuje:
merilo: 1:250	SITUACIJA