


A. POSTOPEK PRIPRAVE DRŽAVNEGA PROSTORSKEGA NAČRTA

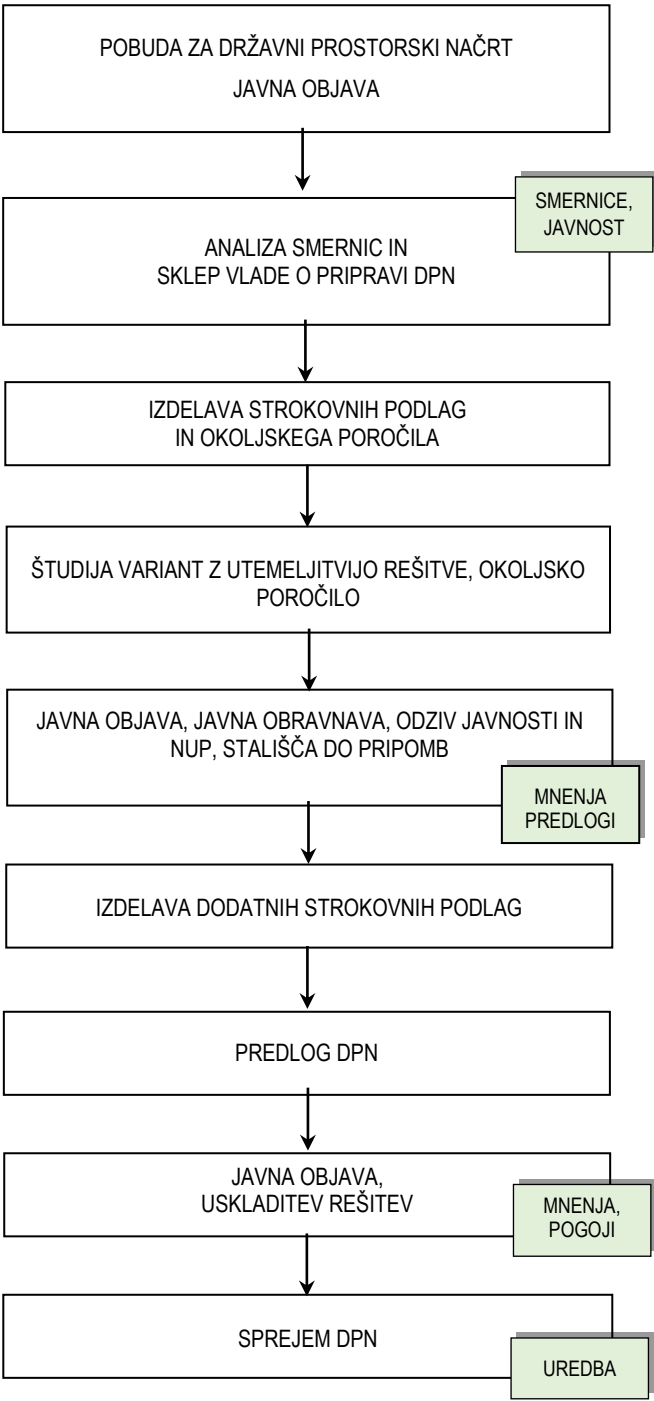

B. CILJI IN NAMEN DRŽAVNEGA PROSTORSKEGA NAČRTA

Predmet Pobude za državni prostorski načrt (v nadaljnjem besedilu: Pobuda) je gradnja polja vetrnih elektrarn Griže - Veliko polje (v nadaljnjem besedilu: PVE Griže – Veliko polje) vključno z vsemi pripadajočimi funkcionalnimi objekti in ureditvami. Načrtovana PVE Griže - Veliko polje bo prispevala k povečanju proizvodnje električne energije iz obnovljivih virov v skladu z načeli energetske politike in Energetskim zakonom, Strategijo prostorskega razvoja Slovenije, Akcijskim načrtom za obnovljive vire energije za obdobje 2010–2020 in Celovitim nacionalnim energetskim in podnebnim načrtom Republike Slovenije (NEPN) za obdobje do 2030 (s pogledom do 2040).

Državni prostorski načrt (DPN) je prostorski akt, s katerim se načrtujejo prostorske ureditve državnega pomena, določijo usmeritve v zvezi s prostorskimi ureditvami državnega pomena ter pogoji in merila za njihovo izvedbo. DPN je osnova za izdelavo projekta za pridobitev gradbenega dovoljenja, osnova za parcelacijo zemljišč ter pravna podlaga za odkup zemljišč oziroma pridobitev služnosti. V postopku priprave DPN bo izdelana študija variant, v kateri bodo variante vrednotene in medsebojno primerjane s prostorskega, varstvenega, funkcionalnega in ekonomskega vidika. Variante bodo ocenjene tudi z vidika sprejemljivosti v lokalnem okolju. V kolikor bo v nadaljevanju postopka ugotovljeno, da načrtovanje v variantah ni smiselno, bo pripravljena utemeljitev rešitve, ovrednotena po prej navedenih vidikih.

Cilji predlagane prostorske ureditve:

- večja proizvodnja električne energije iz obnovljivih virov energije (OVE) - energetska učinkovitost),
- prehod na nizkoogljeno družbo z uporabo nizkoogljicnih energetskih tehnologij - razogljičenje,
- povečanje samozadostnosti oskrbe z električno energijo - energetska varnost,
- povečanje strateške zanesljivosti oskrbe z energijo,
- zanesljiva in trajnostna oskrba z energijo,
- povečanje diverzifikacije in razpršenosti virov pri proizvodnji električne energije.

C. OPIS PROSTORSKE UREDITVE

Pobuda za DPN je izdelana v skladu s predpisi s področja urejanja prostora, na podlagi strokovnih podlag in javno razpoložljivih podatkov. Upoštevani so različni strateški dokumenti in državni akti ter drugimi razvojnimi akti in dokumenti.

PVE Griže – Veliko polje se nahaja na planoti Griško polje med vrhovoma Ter in Trampuš, vzhodno od naselja Griže in južno od naselja Veliko polje.

V pobudi za PVE Griže – Veliko polje za povezavo v enotno polje predlaganih 14 novih vetrnih elektrarn moči 4,2 MW s skupno nazivno močjo do 58,8 MW. Pobuda vključuje tudi vse potrebne spremljajoč ureditve: dostopne potmi do posameznih vetrnih elektrarn in povezovalne 20 kV elektroenergetske podzemne kable. Povezava z RTP Divača se načrtuje s skupnim kablovodom za PVE Dolenja vas, PVE Zajčica, PVE Senožeška brda in PVE Griže-Veliko polje.

Za PVE Griže-Veliko polje je bilo izdano Energetsko dovoljenje št. 360-46/2019/4 z dne 27. 03. 2020 za moč 58,8 MW.

Načrtovane ureditve so na območju občine Sežana. Skladno z Odlokom o občinskem prostorskem načrtu Občine Sežana (Uradni list RS 20/16, 52/18 in 81/19) umestitev vetrnih elektrarn ni opredeljena, dopušča možnost uvajanja drugih alternativnih virov, ki bi se razvili v okviru napredka in nimajo negativnega vpliva na okolje in prostor.

PVE Griže – Veliko polje je razdeljena na štiri samostojne faze (polja):

- Griže zahod, ki obsega VE št. 1, 2, in 3,
- Griže sredina, ki obsega VE št. 4, 5, 6 in 7,
- Veliko polje sredina, ki obsega VE št. 8, 9, 10 in 11,
- Veliko polje vzhod, ki obsega ki obsega VE št. 12, 13, in 14.

Stojna mesta vetrnih elektrarn so umeščena na planjavo Griško polje, v dveh oziroma treh vrstah smeri severovzhod - jugozahod. Stojna mesta se nahajajo na območjih, ki je v naravi delno travnik in delno gozd. Skupaj z VE so načrtovane dostopne poti do posameznih VE in priključni 20 kV kablovodov. Posamezne vetrne elektrarne bodo povezane z 20 kV kablovodom v stikališče, od tu pa po 20 kV do načrtovane RTP Dolenja in 110 kV kablovodu do RTP Divača, ki se v ta namen tehnološko dogradi. Trasa kablovoda poteka po skupni trasi kablovoda za PVE Dolenja vas, PVE Senožeška brda in PVE Zajčica.

Posamezna vetrna elektrarna je sestavljena iz temelja premera ca 15-20 m, stolpa višine med 105 m in 142 m z generatorjem ter elisami premera 130 m. Zunanji premer stolpa na dnu - stiku s terenom - je ca. 7,0 m, na vrhu pa 2,0 m. V stolp ali ob njega se umesti transformator 0,4/20 kV okvirne moči 4,2 MW. Stojlišča so na planoti, na nadmorski višini od 510 do 820 m n.v. Za vsako stojno mesto vetrne elektrarne se uredi plato dimenzije približno 40 x 80 m. Stojna mesta so od naselij (Griže, 4 stavbe) oddaljena najmanj 950 m, sicer pa preko 1000.

Območje pobude za DPN obsega širše območje, znotraj katerega so lokacijsko še možne optimizacije stojnih mest moči, velikosti VE, dostopnih poti ter kablovodov in rešitev vključitev PVE v elektroenergetski sistem, na podlagi okoljske preveritve in študije utemeljitve variante.

D. NAMEN POBUDE

Namen pobude je utemeljitev predlaganih in izvedljivih prostorskih ureditev na osnovi analize javno razpoložljivih podatkov in strokovnih podlag. Pobuda je osnovni prostorski dokument za obravnavane prostorske ureditve v fazi odločanja o pripravi prostorskega načrta.

Na podlagi pobude bodo pridobljene smernice nosilcev urejanja prostora, ki bodo skupaj s pridobljeni podatki in predlogi javnosti analizirane. V času pridobivanja smernic bo pridobljena tudi odločba o potrebnosti izvedbe postopka celovite presoje vplivov na okolje. Na podlagi analize bodo izoblikovane usmeritve za nadaljnje načrtovanje, pripravljavec pa bo pripravil osnutek sklepa o pripravi DPN. Sklep o pripravi DPN sprejme Vlada RS.

Pripravljavec:	MINISTRSTVO ZA OKOLJE IN PROSTOR Direktorat za prostor, graditev in stanovanja
Pobudnik:	MINISTRSTVO ZA INFRASTRUKTURO, Direktorat za energijo
Naročnik:	AAE Gamit d.o.o. Varpolje 58, 3332 Rečica ob Savinji
Izdelovalec:	Razvojni center PLANIRANJE d.o.o. Celje

POBUDA ZA
DRŽAVNI PROSTORSKI NAČRT
ZA POLJE VETRNIH ELEKTRARN
GRIŽE – VELIKO POLJE

POVZETEK ZA JAVNOST

Merilo:	1:50000
Kartografska podlaga:	GURS, DOF 2019
Datum:	Julij 2021

LEGENDA

- MEJE
- MEJA OBČINE (Divača, Sežana, Vipava)
- OBMOČJE POBUDE PRIDOBIVANJA SMERNIC
- PREDVIDENE VETRNE ELEKTRARNE Z OZNAKO STOJNEGA MESTA (1-14)
- RTP DOLENJA VAS, RTP DIVAČA
- KABLOVOD

POBUDA ZA DRŽAVNI PROSTORSKI NAČRT ZA POLJE VETERNIH ELEKTRARN GRİZE - VELIKO POLJE

POBUDA

POVZETEK ZA JAVNOST

M 1: 50000

Grafična podloga: GURS, DOF_stanje_oktober 2019 (GK)

Naročnik: AAE Gamit d.o.o.
Št. projekta: 61/20
Datum: julij 2021

