


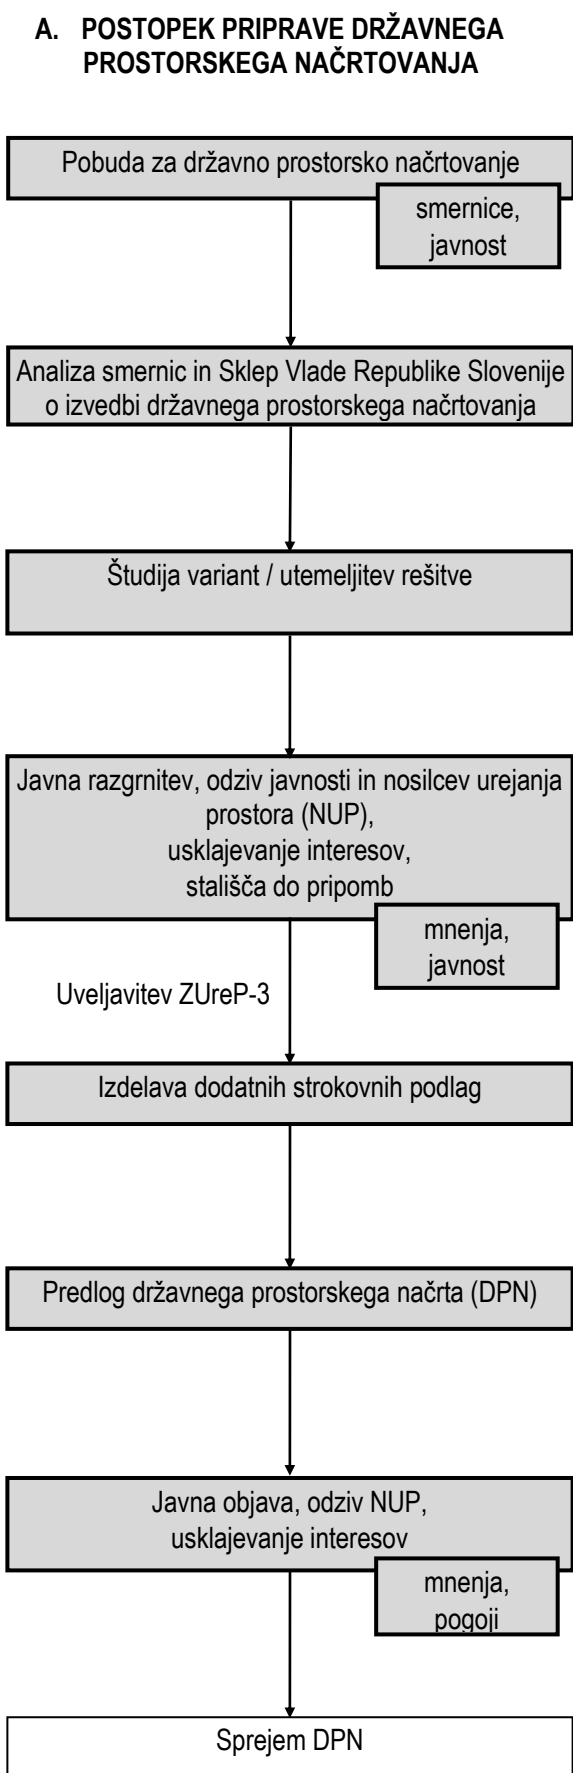

B. OPREDELITEV PROSTORSKE UREDITVE

Predmet načrtovanja je prenosni plinovod R42/1 Anže–Brestanica. Osnovni cilj tega plinovoda je povečanje zmogljivosti za oskrbo Termoelektrarne Brestanica, ki načrtuje povečanje svojih zmogljivosti, in možnost širitve oskrbe z zemeljskim plinom na širšem območju.

Načrtuje se prenosni plinovod R42/1 Anže–Brestanica s premerom do vključno DN 400 in načrtovanim tlakom do vključno 50 bar(n) od načrtovane oddajne čistilne postaje na razširjenem platoju obstoječe zaporne postaje BS3 na prenosnem plinovodu M4 Rogatec–Novo mesto v kraju Anže do načrtovane merilno regulacijske postaje, ki se zgradi na razširjenem platoju obstoječe merilno regulacijske postaje MRP Brestanica.

Prenosni plinovod je prostorska ureditev državnega pomena, ki se načrtuje z državnim prostorskim načrtovanjem. Postopek državnega prostorskega načrtovanja se vodi skladno z določili Zakona o urejanju prostora (ZUreP-3, Uradni list RS, št. 199/21, 18/23 – ZDU-10, 78/23 – ZUNPEOVE, 95/23 – ZIUOPZP, 23/24, 109/24, 25/25 – odl. US, 75/25 in 14/26), po postopku za pripravo in sprejetje državnega prostorskega načrta, ki bo podlaga za izdajo gradbenega dovoljenja.

C. OPIS PROSTORSKE UREDITVE IN UTEMELJITEV REŠITVE

Načrtovane prostorske ureditve obsegajo:

- gradnjo prenosnega plinovoda 42/1 Anže–Brestanica,
- dograditev platoja zaporne postaje BS3 na plinovodu M4 Rogatec–Novo mesto v kraju Anže za gradnjo oddajne čistilne postaje,
- merilno regulacijsko postajo MRP Brestanica 2.

Zahteve za načrtovanje, gradnjo, obratovanje in vzdrževanje plinovodov z delovnim tlakom nad 16 bar določa Pravilnik o tehničnih pogojih za graditev, obratovanje in vzdrževanje plinovodov z delovnim tlakom nad 16 bar ter o pogojih za posege v območjih njihovih varovalnih pasov (Uradni list RS, št. Uradni list RS, št. 12/10, 45/11 in 17/14 – EZ-1).

Prenosni plinovod R42/1 Anže–Brestanica je del omrežja zemeljskega plina, ki je sestav cevovodov z vsemi pripadajočimi postroji in postajami. Nahaja se pretežno pod površino zemlje, razen na območjih plinovodnih objektov (merilna regulacijska postaje, oddajno čistilna postaja). Predvidena je uporaba jeklenih cevi, tovarniško izoliranih s polietilensko izolacijo. Cevi so spojene z varjenjem, prav tako tudi vse armature, ki se nahajajo na podzemnem delu plinovoda.

Trasa plinovoda v dolžini približno 4,5 km poteka od BS3 do MRP Brestanica 1. Poteka vzporedno s prenosnim plinovodom R42 Anže–Radeče, in sicer od razširjenega platoja BS3 na plinovodu M4 Rogatec–Novo mesto v kraju Anže proti zahodu po ozki dolini med lokalno cesto LC191061 (Brestanica–Anže–Zdole) in potokom Brestanico, pri tem trasa plinovoda potok Brestanica tudi večkrat prečka. Po ca. 700 m se trasa plinovoda R42/1 v dolžini ca. 650 m nekoliko odmakne od trase plinovoda R42 proti jugu. V nadaljevanju se dolina razširi, trasa plinovoda R42/1

poteka vzporedno ob visokonapetostnem elektroenergetске daljnovodu na razdalji ca. 12 m. Južno od zaselka Pod Slomom se trasa plinovoda odmakne od daljnovoda in poteka proti severozahodu preko njiv in travnikov. trasa plinovoda prečka površine podeželskega naselja Stolovnik, Lokovski (Lokvanski) potok in grič Stolovnik ter se zaključi na razširjenem platoju MRP Brestanica 2.

Razširitev platoja zaporne postaje BS3 je velikosti približno 17 m × 40 m na severozahodni in 10 x 5 m severovzhodni strani obstoječega platoja, na nazivni koti 212,23 m n.v. Delno se ogradi z mrežno ograjo višine do 2,5 m, na njem se zgradi jekleni stolp za izpuh zemeljskega plina višine približno 3 m, oddajno čistilno napravo in zaporni ventil. Izven ograjenega dela platoja se uredi dovoz za motorna vozila, dovoz se asfaltira. Na severni strani platoja se prestavi odsek poljske poti v dolžini približno 40 m. Obstoječa poljska pot se prestavi proti severu, v brežino vkopani del se zaščiti z opornim zidom v dolžini približno 40 m. Oporni zid ob platoju BS3 se obarva z organsko-mineralnim obrizgom zemeljske barve, ob zidu se zasadijo avtohtone popenjavke tako, da bo zid sčasoma prekrit.

MRP Brestanica 2 se zgradi na južni strani obstoječega platoja obstoječe MRP Brestanica 1 velikosti približno 42 m × 37 m, na nazivni koti 185,90 m n.v. Ogradi se z mrežno ograjo višine do 2,50 m. Dovoz do razširjenega platoja se uredi preko obstoječega platoja MRP Brestanica 1. Na platoju se prestavijo obstoječi plinovodi v skupni dolžini približno 175 m in zgradi objekt merilno regulacijskih linij velikosti približno 20 m × 8 m, višine približno 5 m, zbiralnik kondenzata pokrit s streho enokapnico velikosti približno 6 m × 6 m, jekleni stolp za izpuh zemeljskega plina višine približno 11 m in druge potrebne naprave. Severni rob obstoječega dovoza do platoja obstoječe MRP Brestanica 1 in MRP Brestanica 2 se zasadi s krajšo drevesno in grmovno potezo avtohtonih vrst. Obstoječa drevesna vegetacija med stanovanjskimi objekti in MRP Brestanica 1 se ohrani.

Državni prostorski načrt določa načrtovane prostorske ureditve, območje državnega prostorskega načrta, pogoje glede namembnosti posegov v prostor, njihove lege, velikosti in oblikovanja, pogoje glede križanj oziroma predstavitev gospodarske javne infrastrukture in grajenega javnega dobra ter priključevanja prostorskih ureditev nanje, merila in pogoje za parcelacijo, pogoje celostnega ohranjanja kulturne dediščine, ohranjanja narave, varstva okolja in naravnih dobrin, upravljanja voda, varovanja zdravja ljudi, obrambe države ter varstva pred naravnimi in drugimi nesrečami, etapnost izvedbe prostorske ureditve, druge pogoje in zahteve za izvajanje državnega prostorskega načrta, dopustna odstopanja in nadzor.

D. NAMEN DPN

DPN določa prostorske izvedbene pogoje za umestitev prostorske ureditve. Za načrtovano prostorsko uredite je bilo potrebno izvesti celovito presojo vplivov na prostor, v okviru postopka je bilo izdelano okoljsko poročilo. DPN je podlaga za pridobitev gradbenega dovoljenja po predpisih o graditvi objektov.

Pripravljaivec: MINISTRSTVO ZA OKOLJE IN PROSTOR,
Direktorat za prostor in graditev

Pobudnik: MINISTRSTVO INFRASTRUKTURO IN
ENERGETIKO, Direktorat za energijo

Naročnik, investitor, upravljaivec:

PLINOVODI d. o. o., Ljubljana

Izdelovalec: ZUM d. o. o., Maribor

DRŽAVNI PROSTORSKI NAČRT ZA PRENOSNI PLINOVOD R42/1 ANŽE–BRESPANICA

PREDLOG

POVZETEK ZA JAVNOST

Datum: junij 2026

