



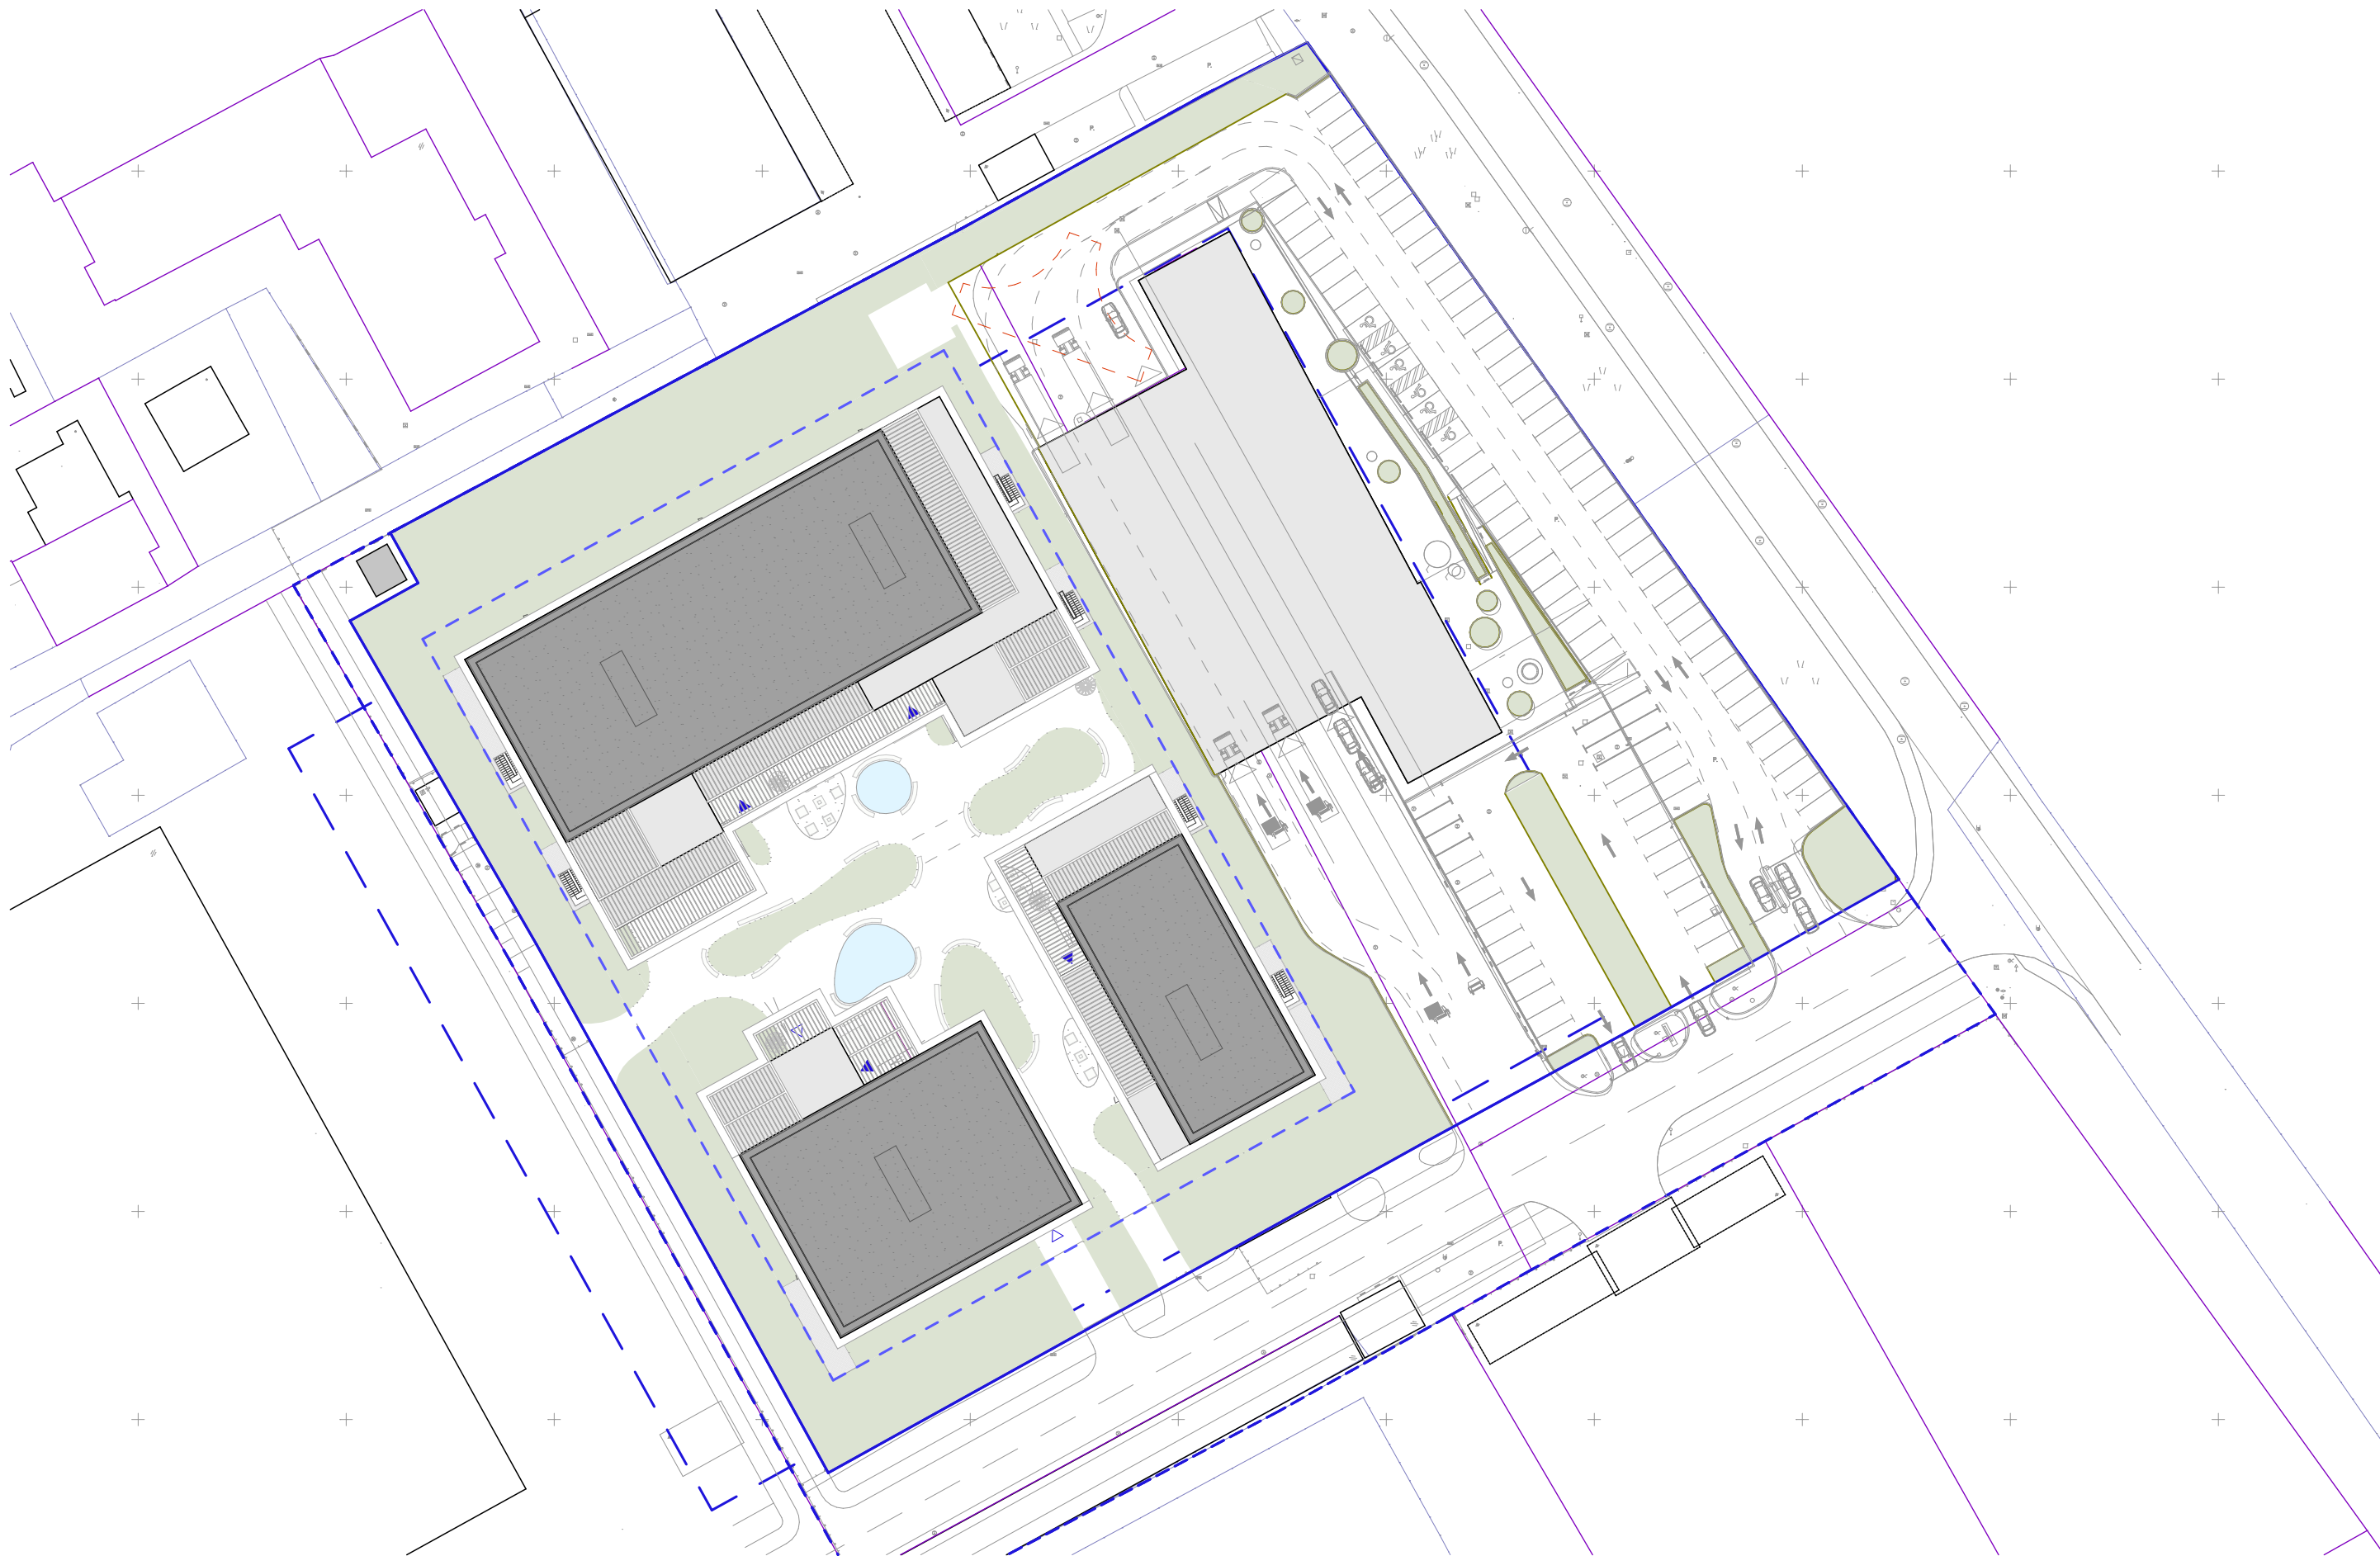


od-do
arhitektura

Vošnjakova ulica 6
SI-1000 Ljubljana
info@od-do.si
+386 31 794 394


naziv gradnje		Poslovni objekt Dravlje		investitor	AVTO KRKA NM, d.o.o. Cankarjeva cesta 16, 1000 Ljubljana	
vrsta načrta	Načrt arhitekture - Lokacijski prikazi	faza	IDP	odg. projektant	Matic Škarabot, ZAPS 2275 PA	
ime načrta	Situacija	merilo	1:750	št. projekta	179_2024	št. risbe LP.01
				datum izdelave	junij 2025	

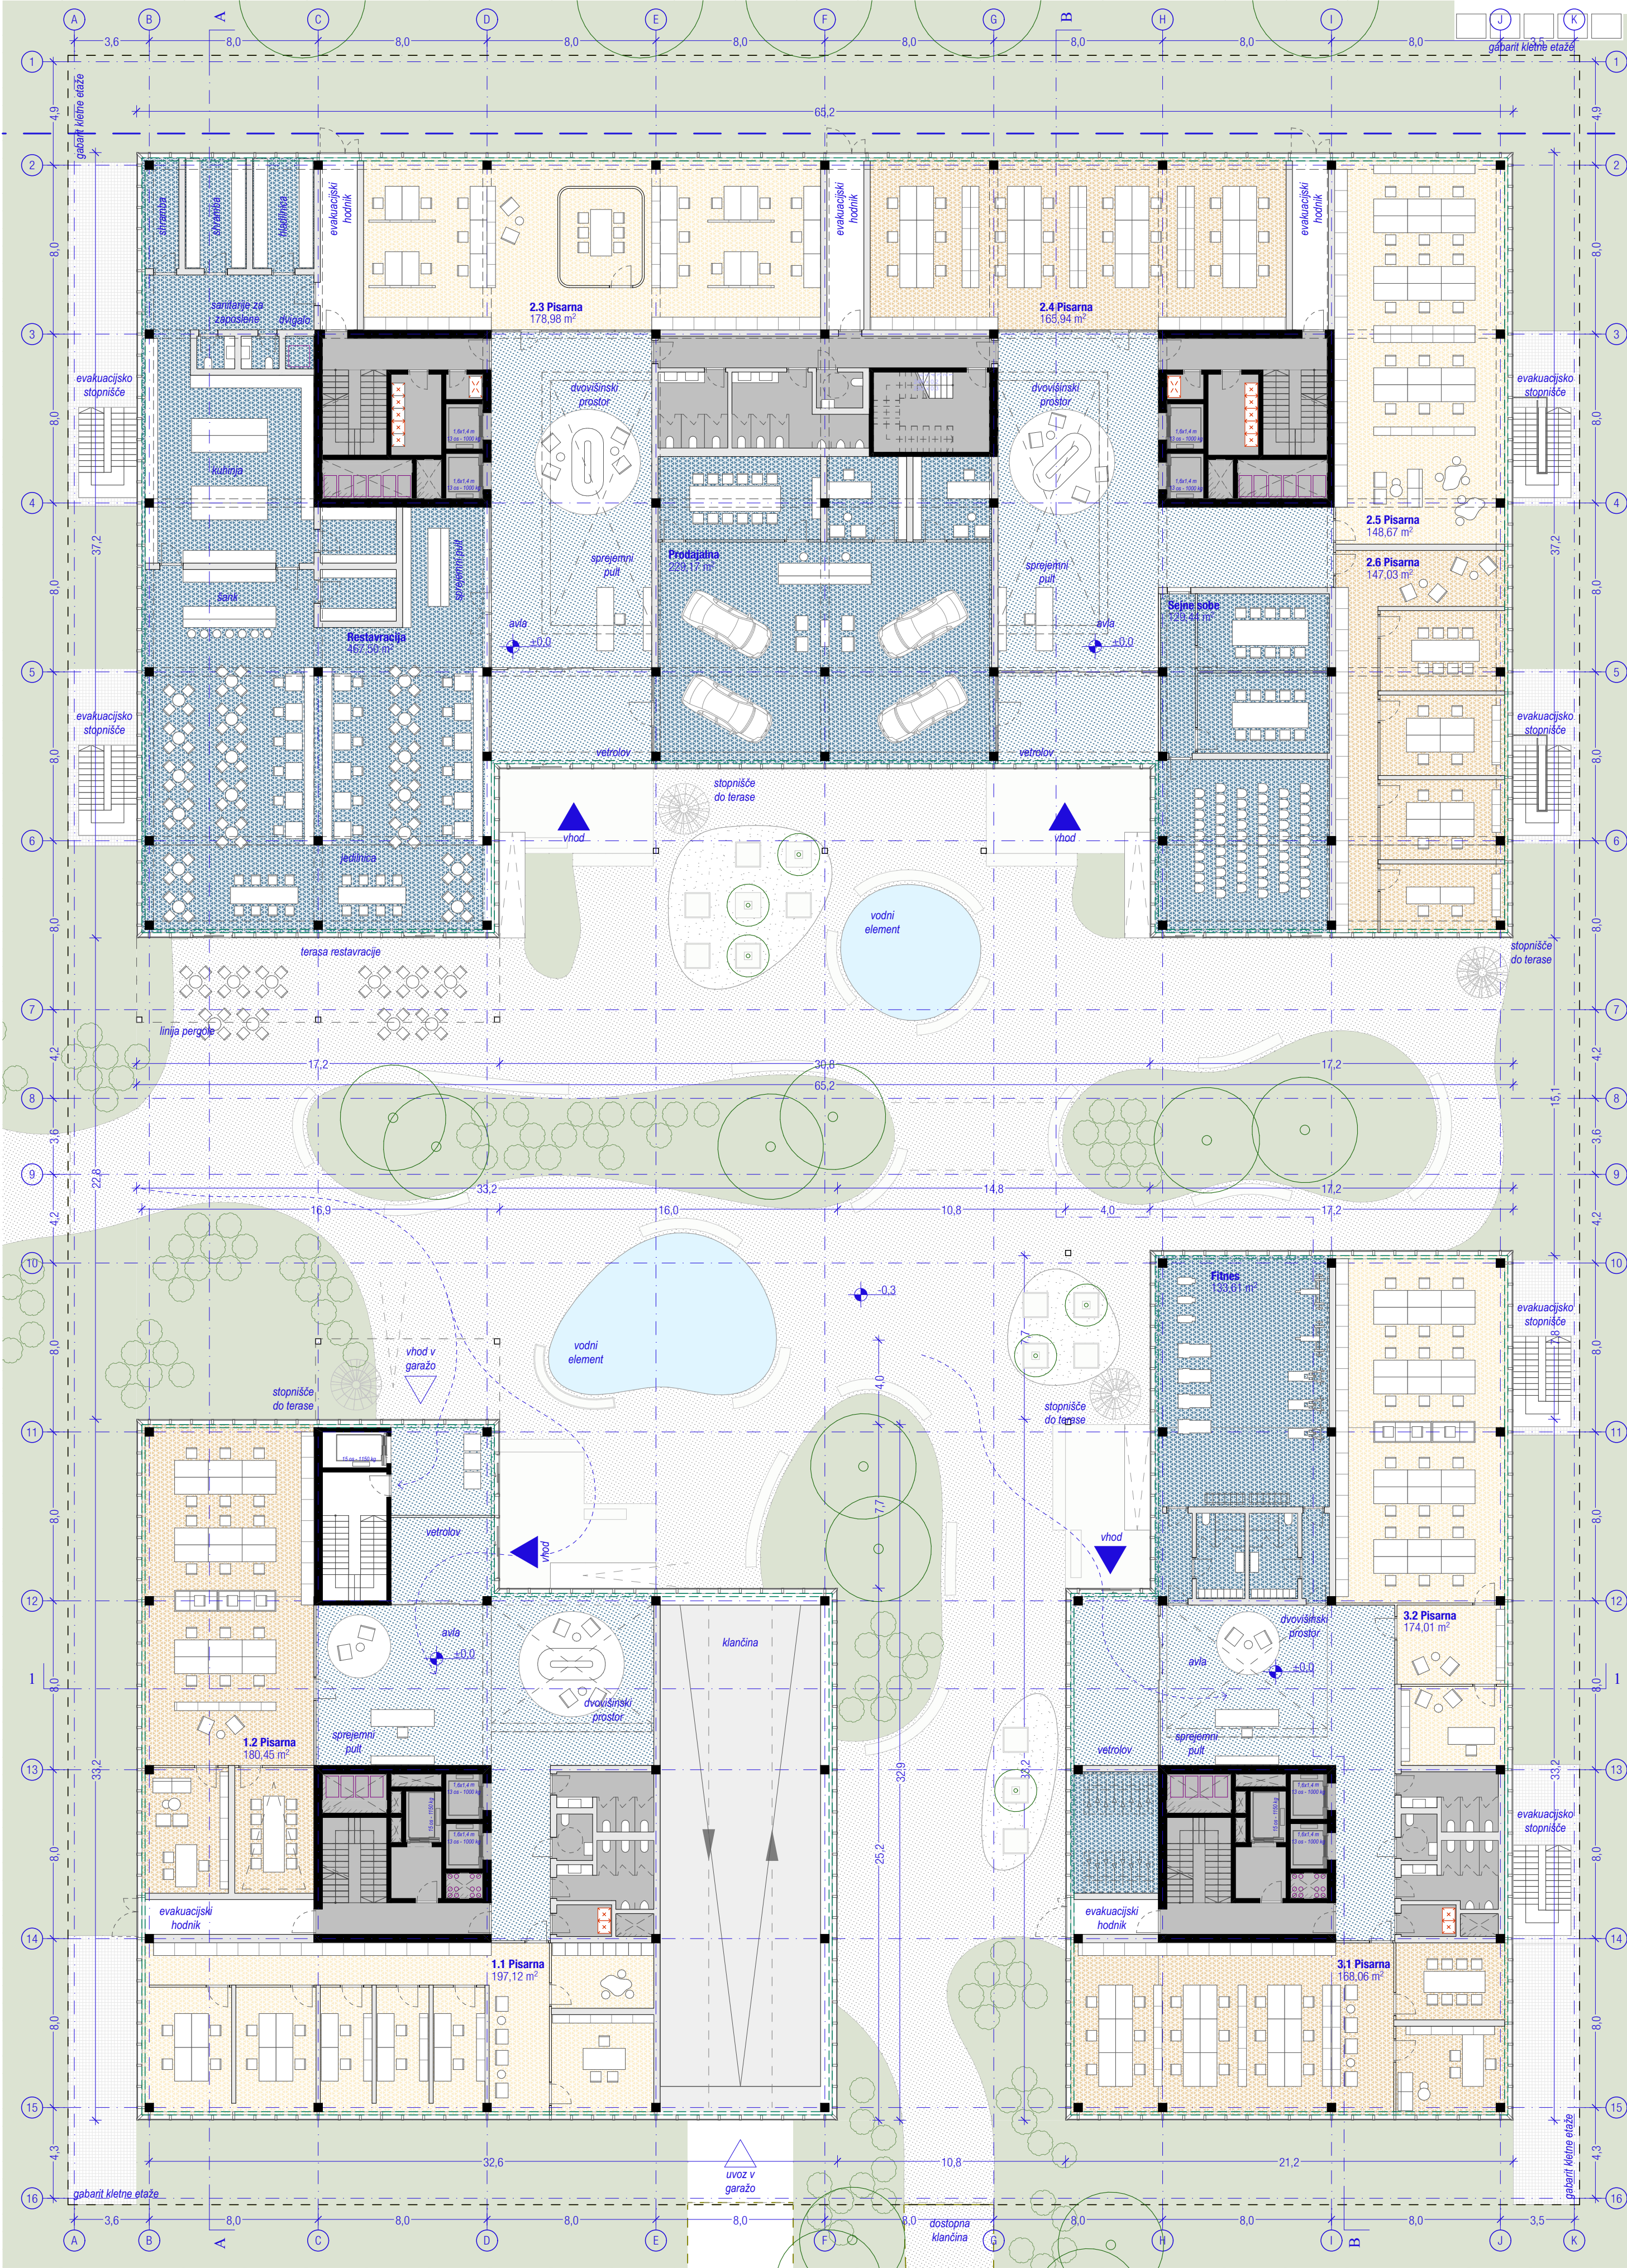


naziv gradnje		Poslovni objekt Dravje		investitor		AVTO KRKA NM, d.o.o. Cankarjeva cesta 16, 1000 Ljubljana	
vrsta načrta		Načrt arhitekture - Tehnični prikazi		odg. projektant		Matic Škarabot, ZAPS 2275 PA	
ime načrta		Tloris pritličja		št. projekta		179_2024	
				datum izdelave		junij 2025	
						št. risbe	

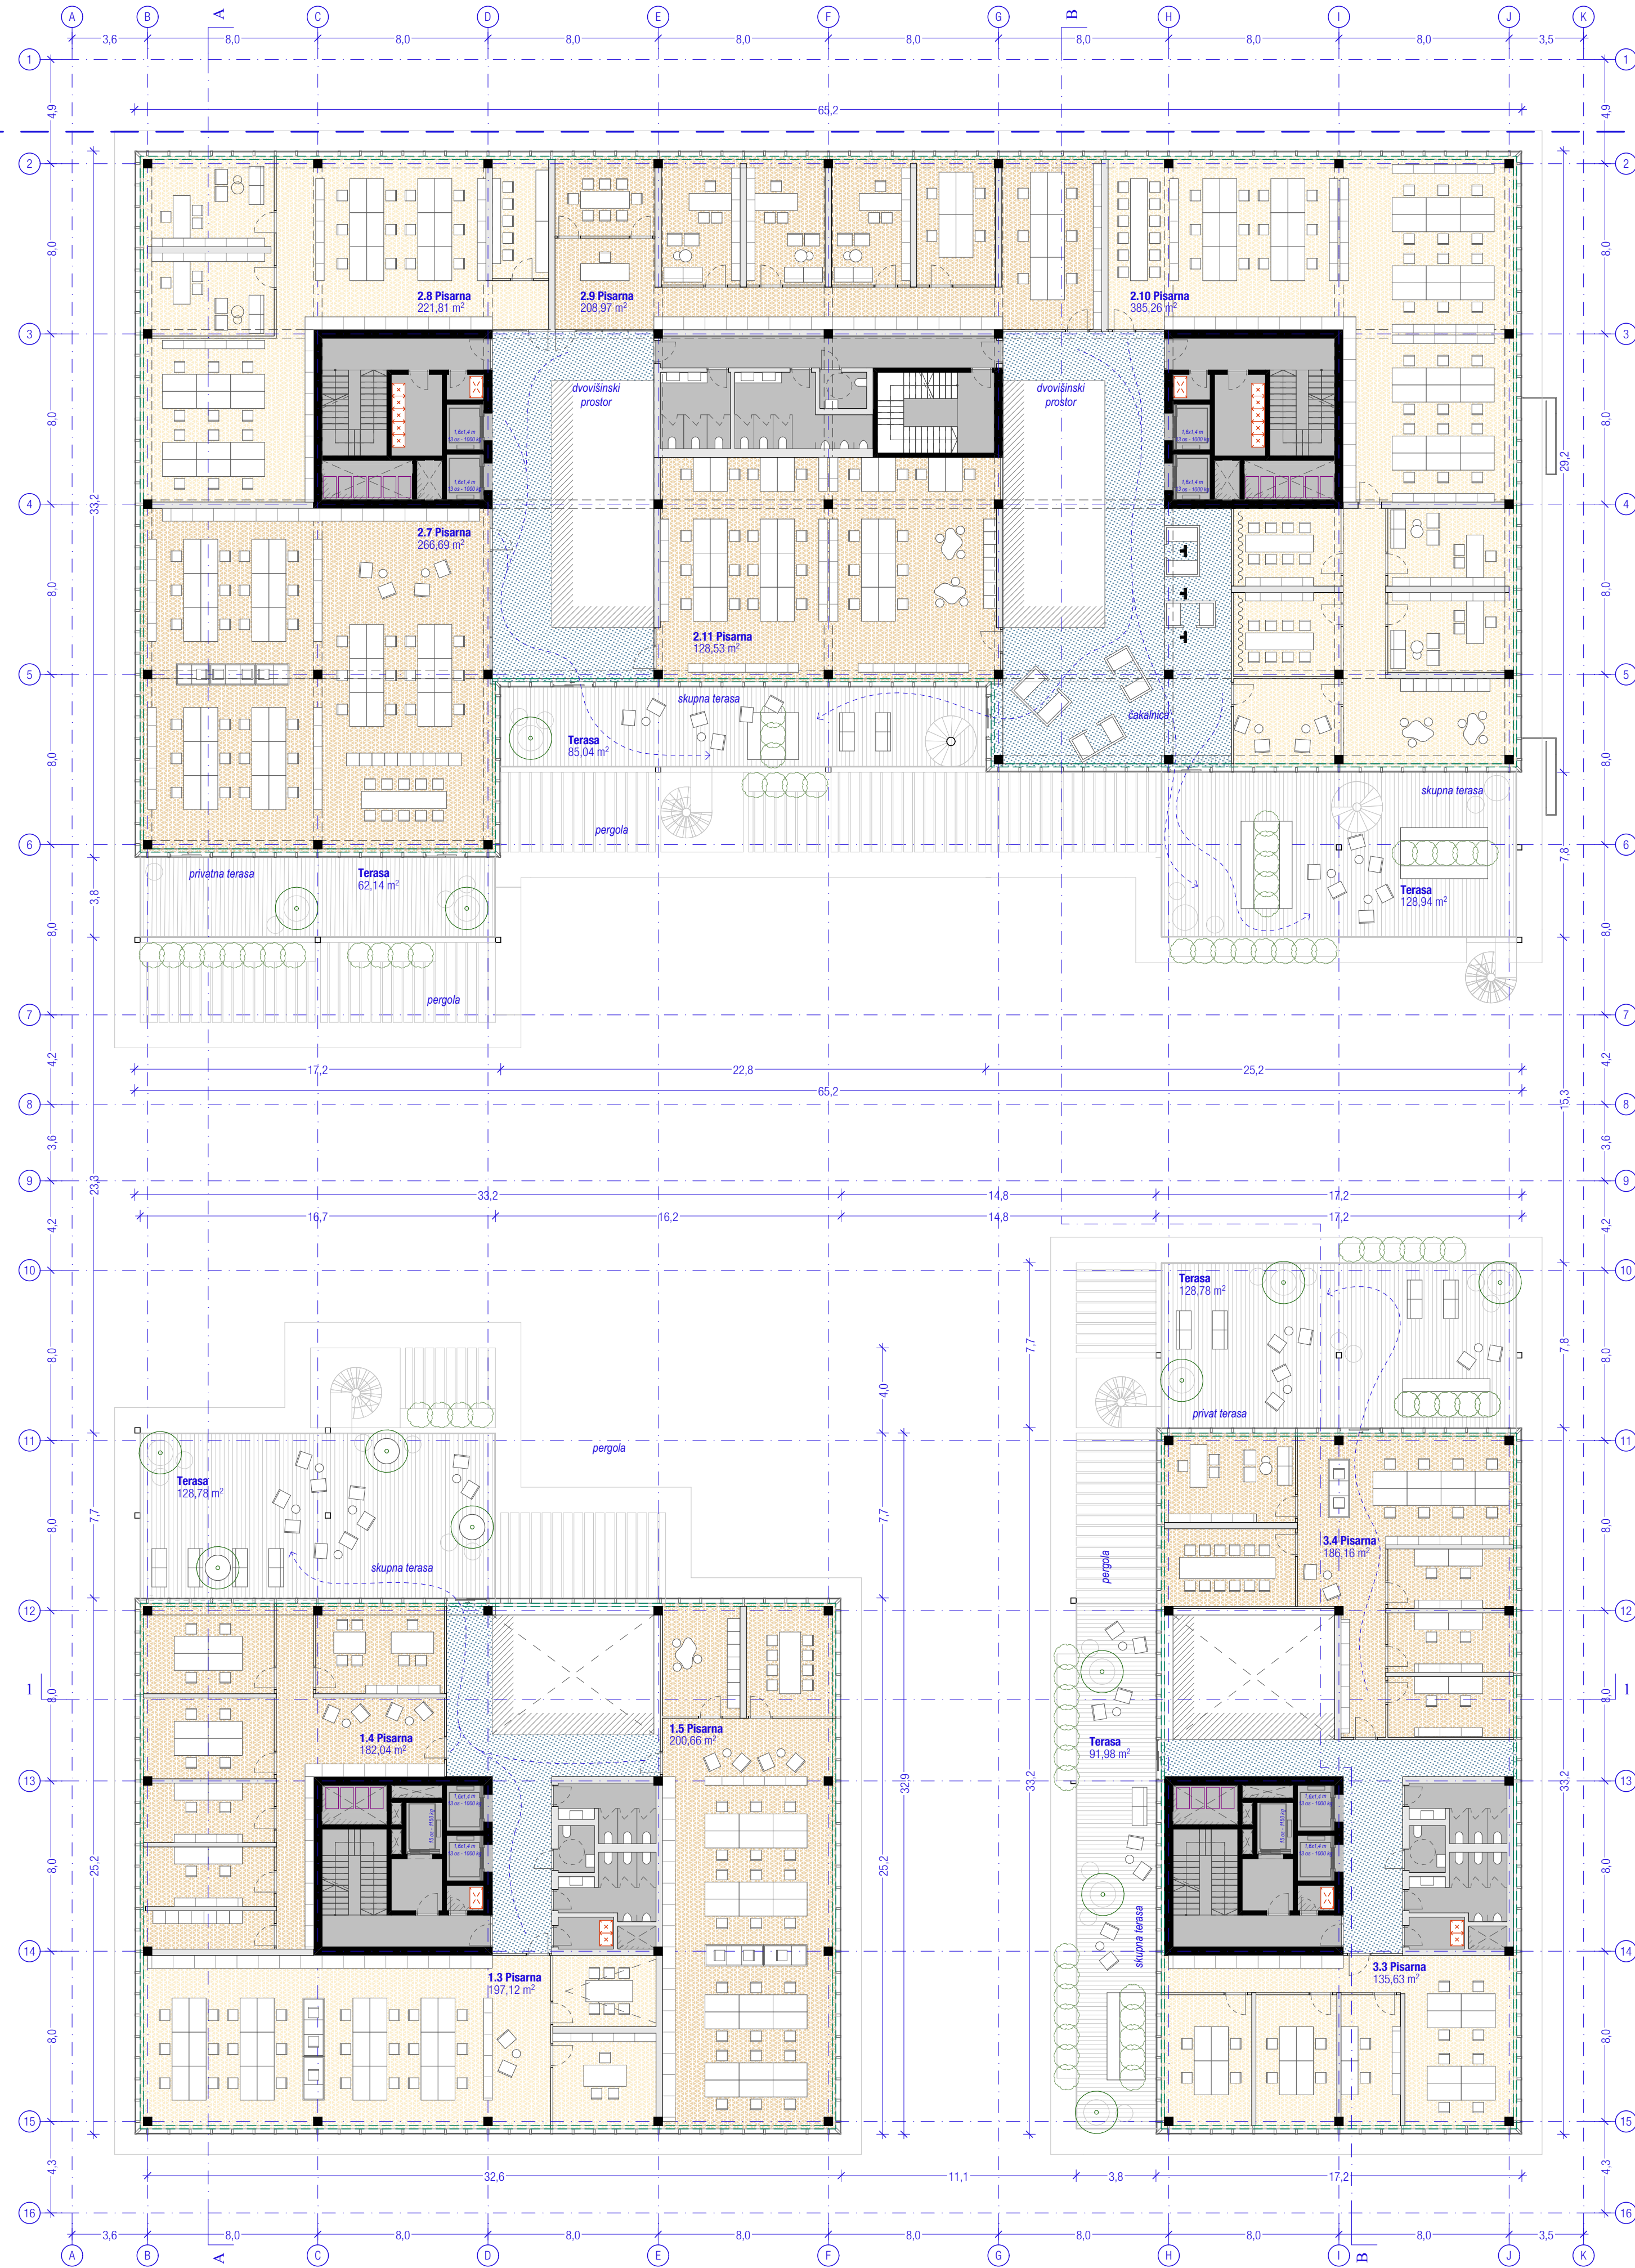


naziv gradnje		Poslovni objekt Dravje		investitor		AVTO KRKA NM, d.o.o. Cankarjeva cesta 16, 1000 Ljubljana	
vrsta načrta		Načrt arhitekture - Tehnični prikazi		odg. projektant		Matic Škarabot, ZAPS 2275 PA	
ime načrta		Tloris 1N		št. projekta		179_2024	
				datum izdelave		junij 2025	
						št. risbe	

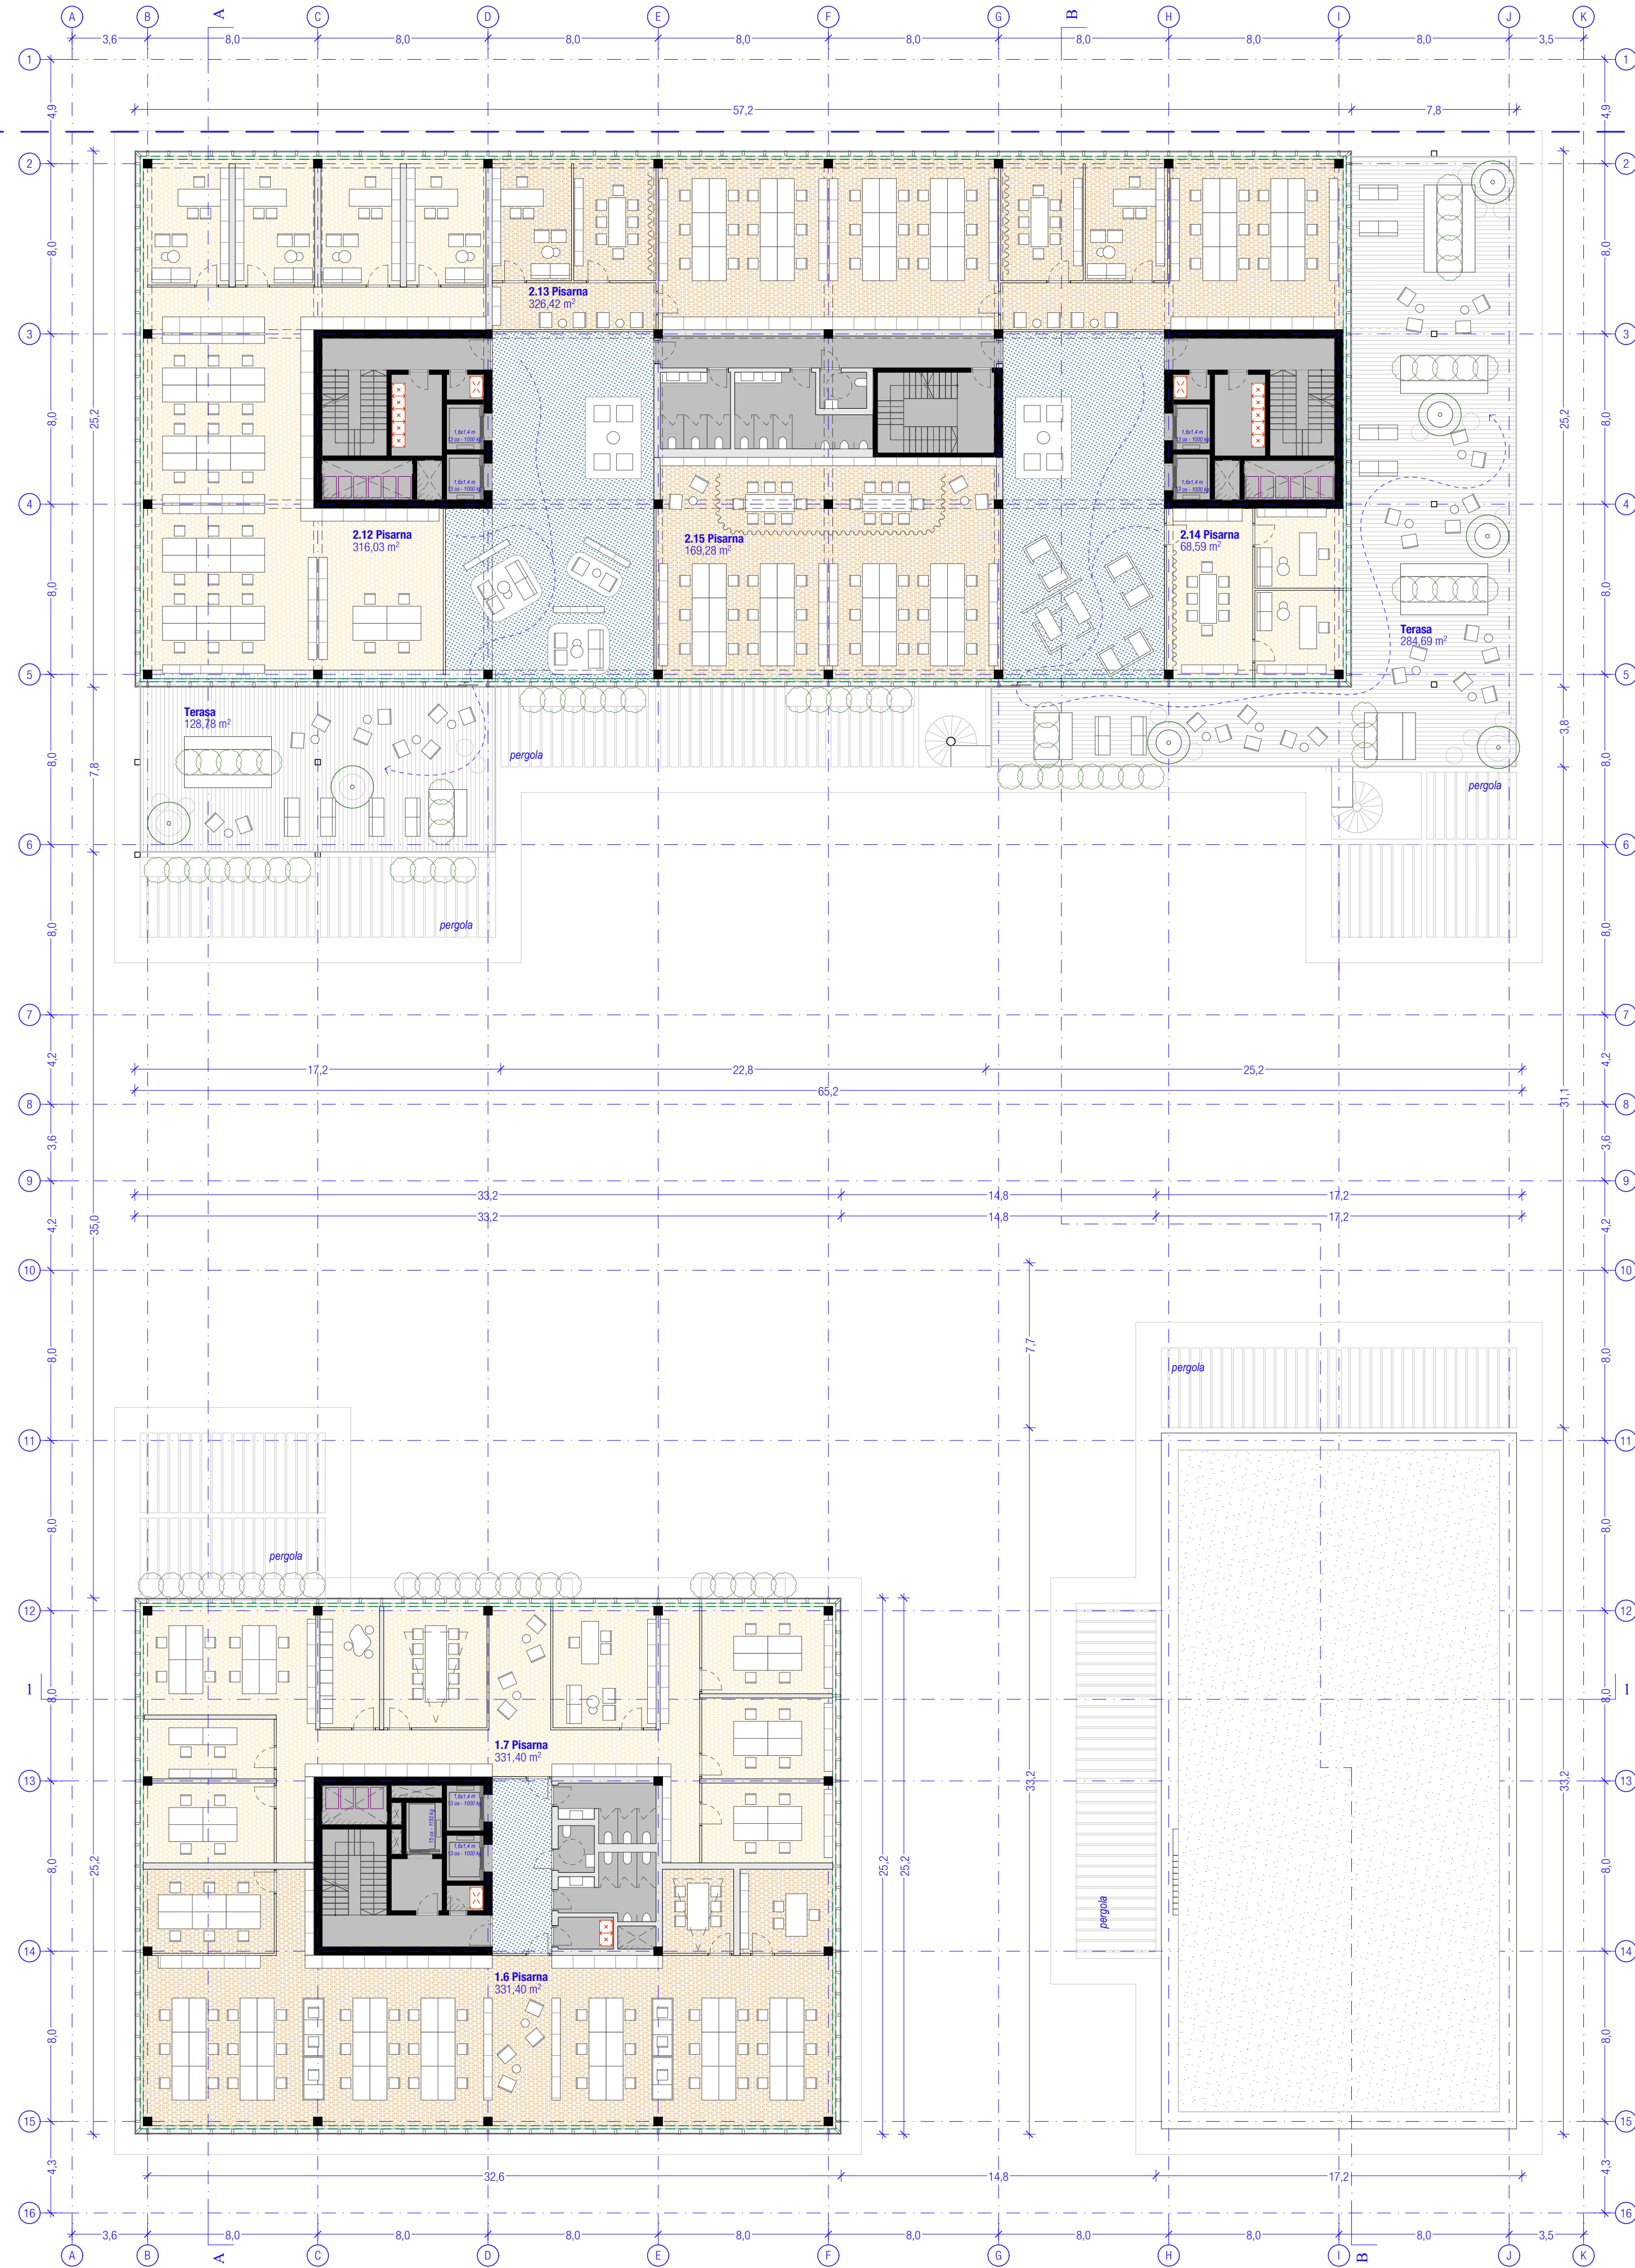


naziv gradnje		Poslovni objekt Dravje		investitor		AVTO KRKA NM, d.o.o. Cankarjeva cesta 16, 1000 Ljubljana	
vrsta načrta		Načrt arhitekture - Tehnični prikazi		odg. projektant		Matic Škarabot, ZAPS 2275 PA	
ime načrta		Tloris 2N		št. projekta		179_2024	
				datum izdelave		junij 2025	
						št. risbe	

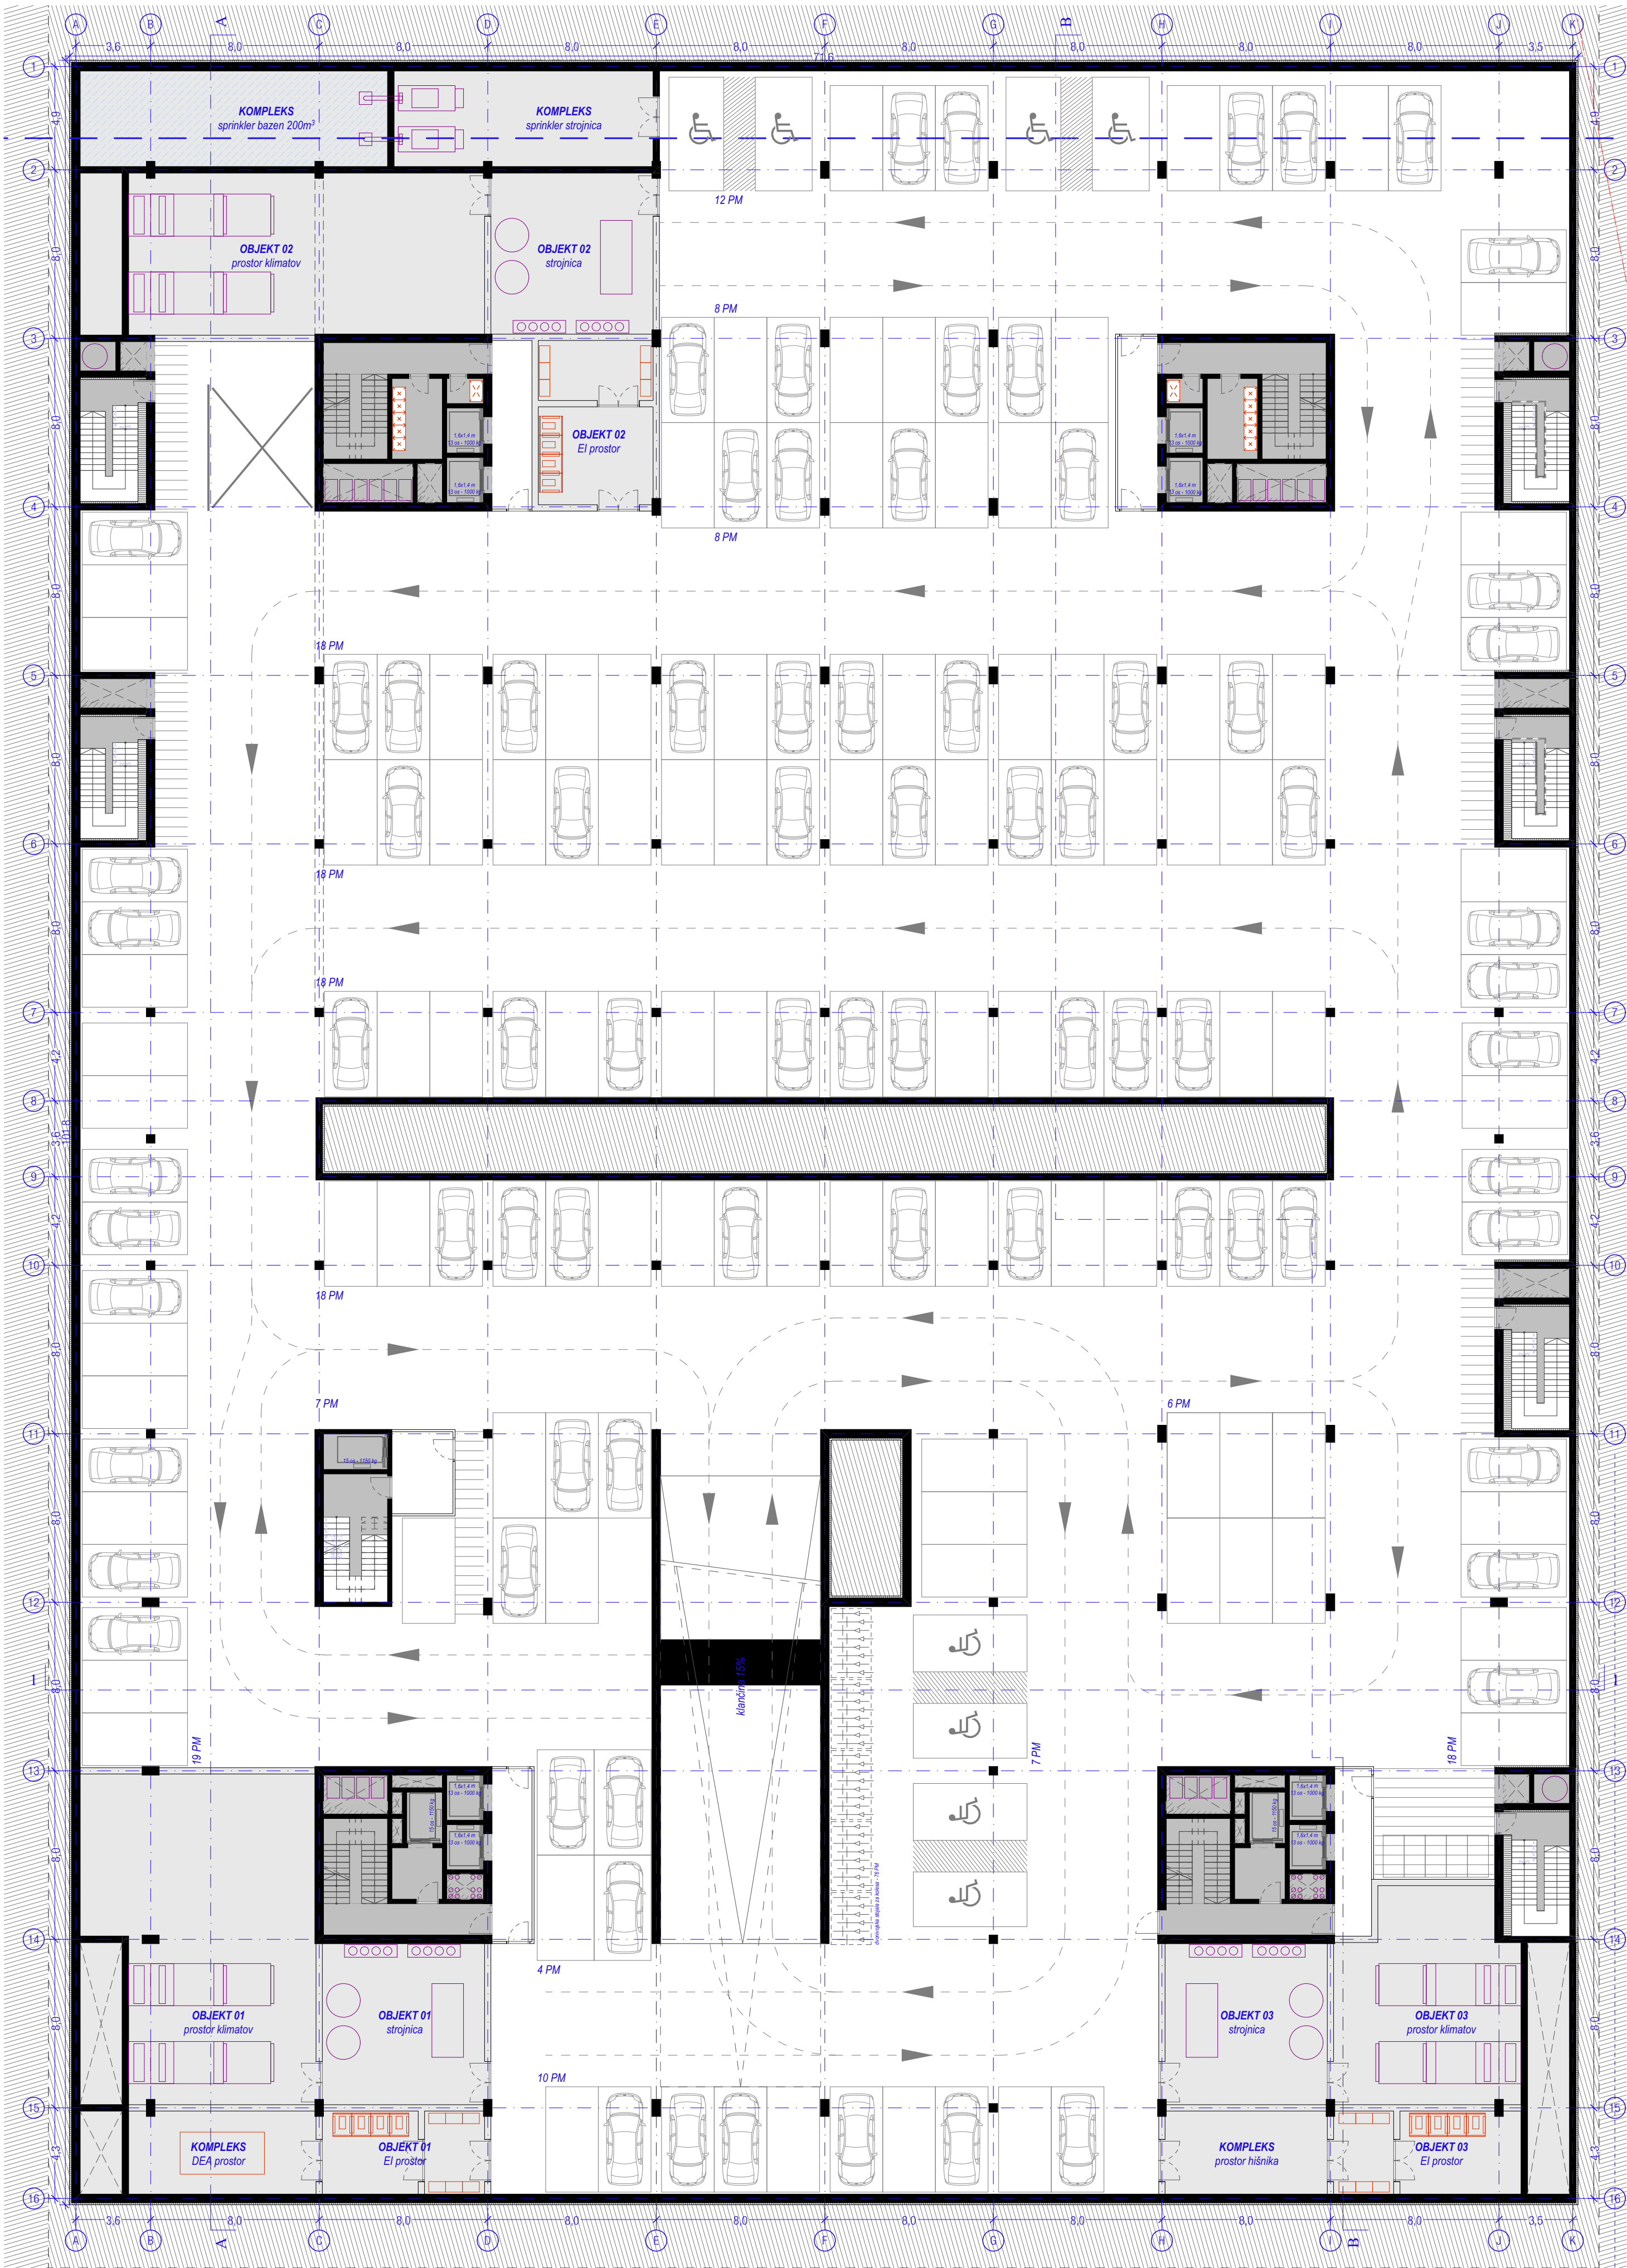

naziv gradnje		Poslovni objekt Dravje		investitor		AVTO KRKA NM, d.o.o. Cankarjeva cesta 16, 1000 Ljubljana	
vrsta načrta		Načrt arhitekture - Tehnični prikazi		faza		IDP	
ime načrta		Tloris 1K		merilo		1:200	
				odg. projektant		Matic Škarabot, ZAPS 2275 PA	
				št. projekta		179_2024	
				datum izdelave		junij 2025	
						št. risbe	
						TP.04	

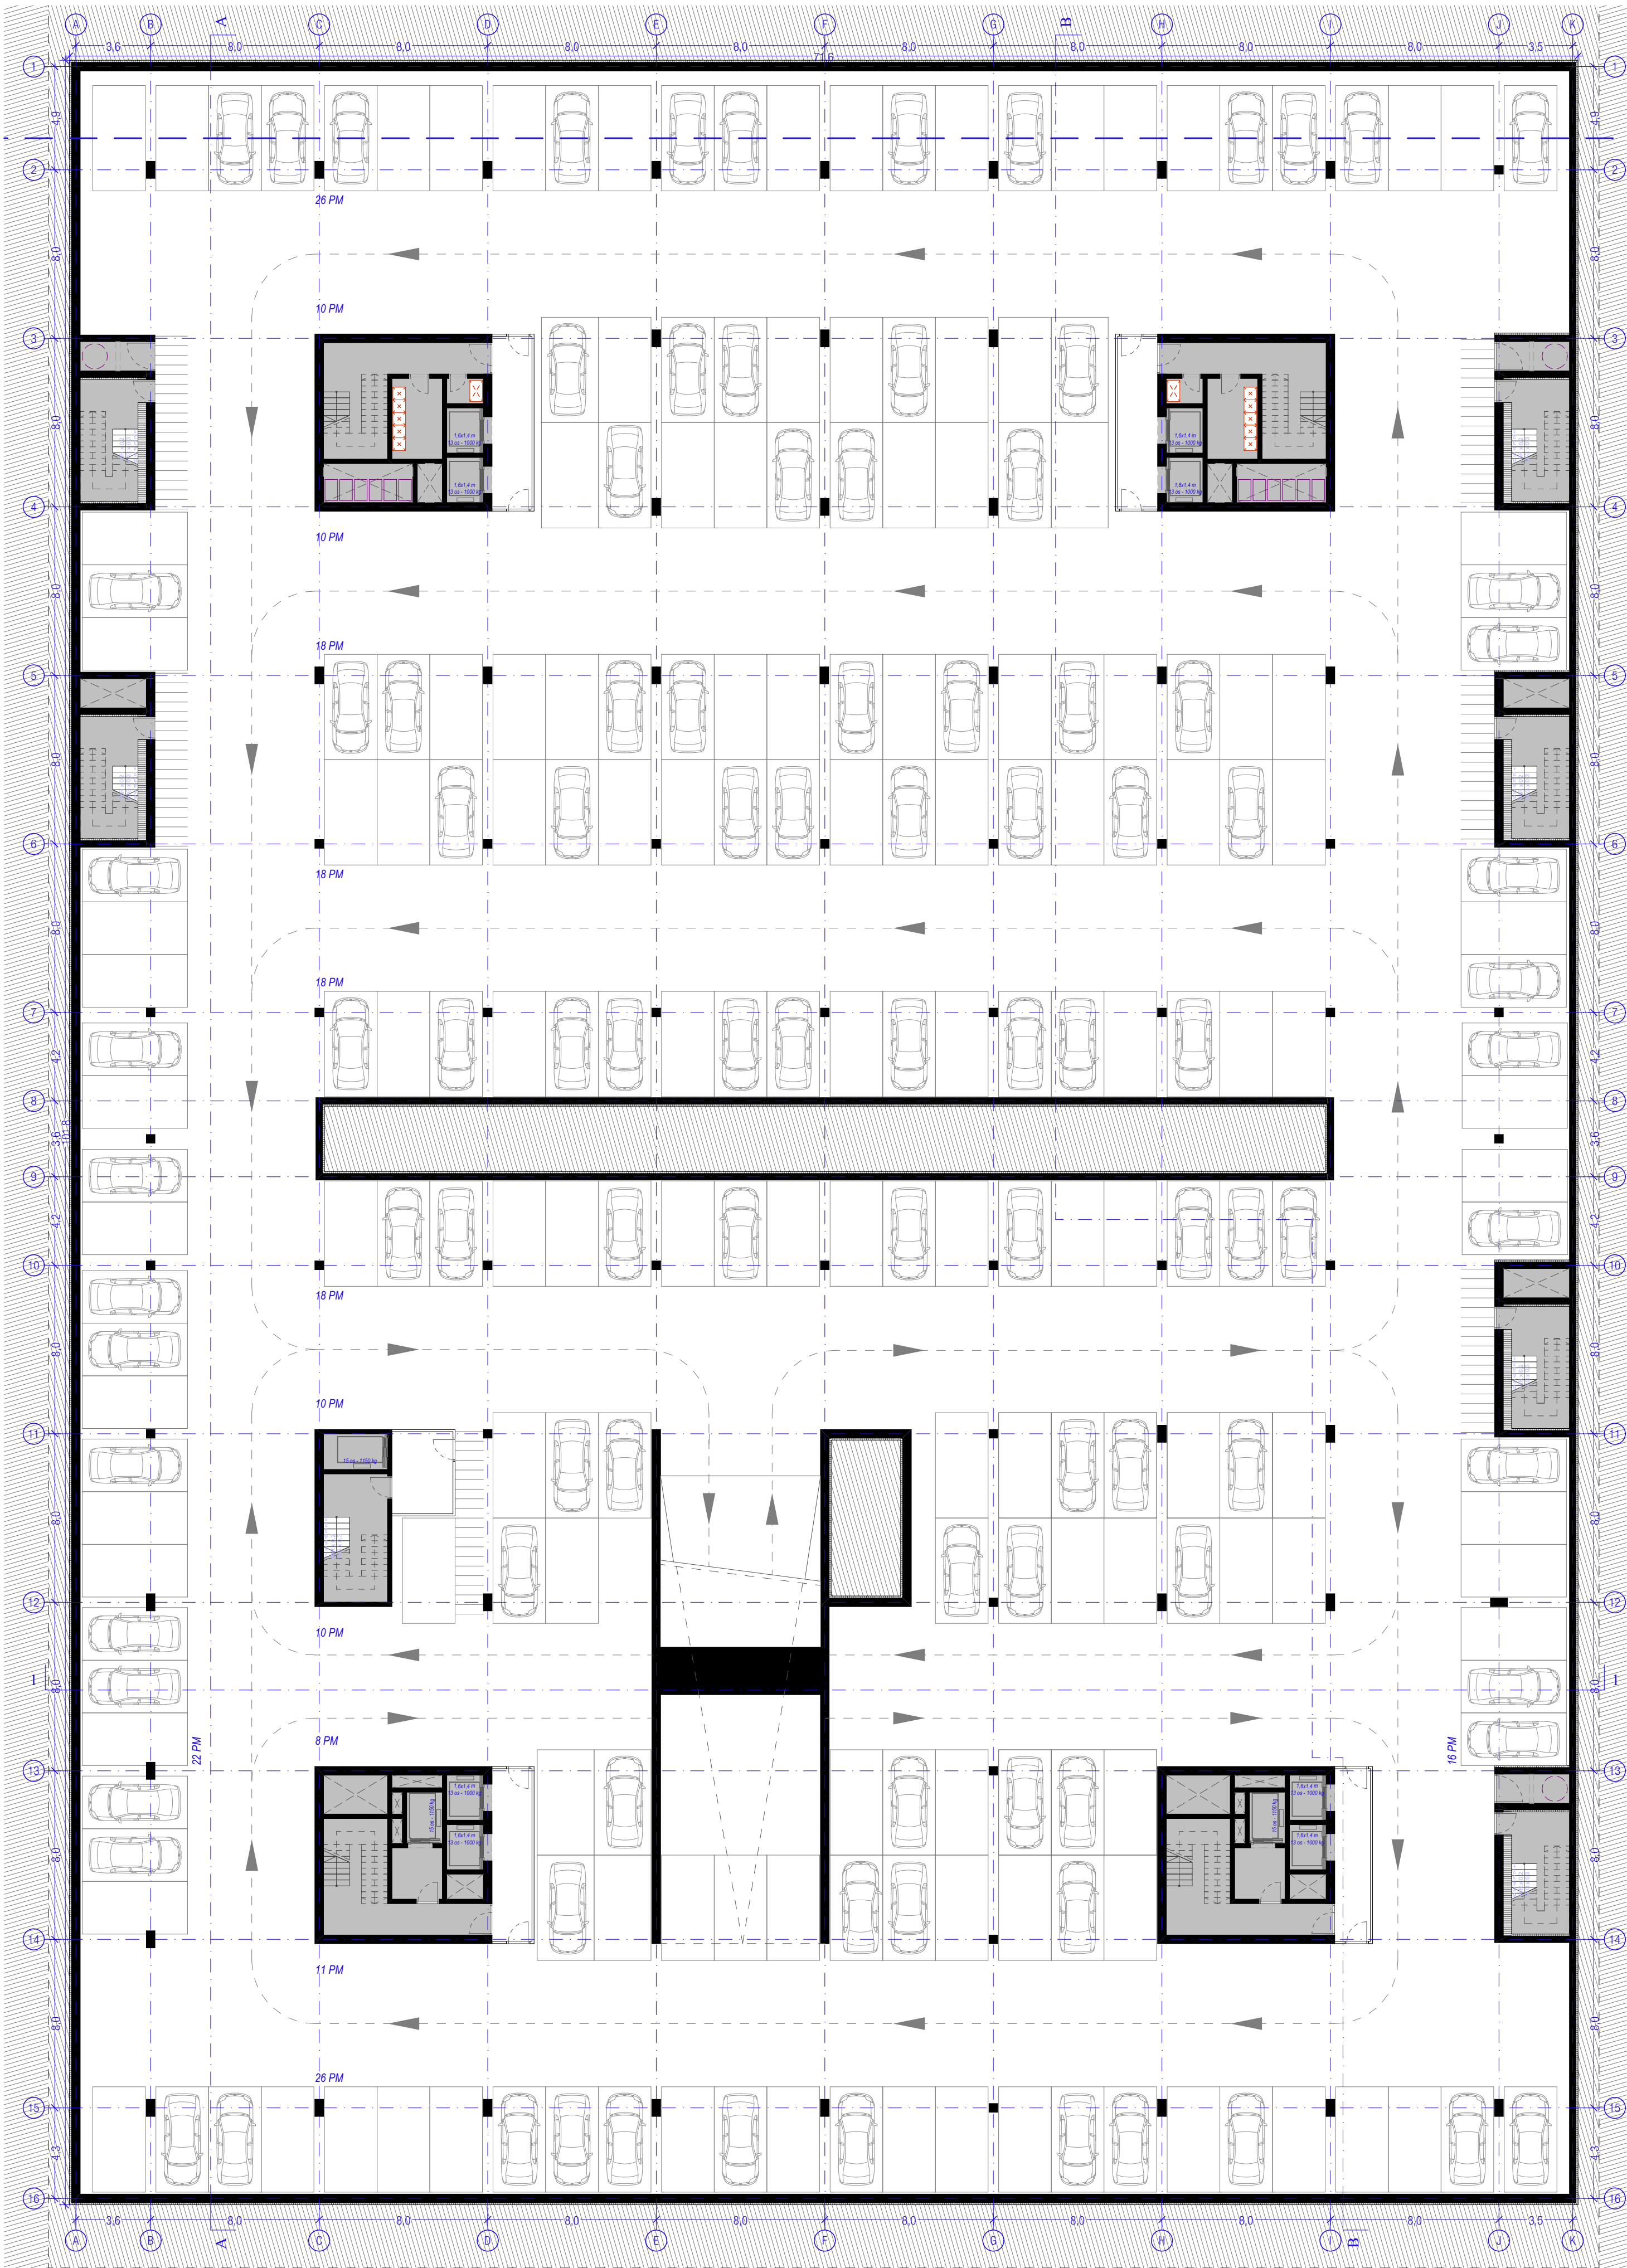


naziv gradnje		Poslovni objekt Dravje		investitor		AVTO KRKA NM, d.o.o. Cankarjeva cesta 16, 1000 Ljubljana	
vrsta načrta		Načrt arhitekture - Tehnični prikazi		odg. projektant		Matic Škarabot, ZAPS 2275 PA	
ime načrta		Tloris 2K		št. projekta		179_2024	
				datum izdelave		junij 2025	
						št. risbe	

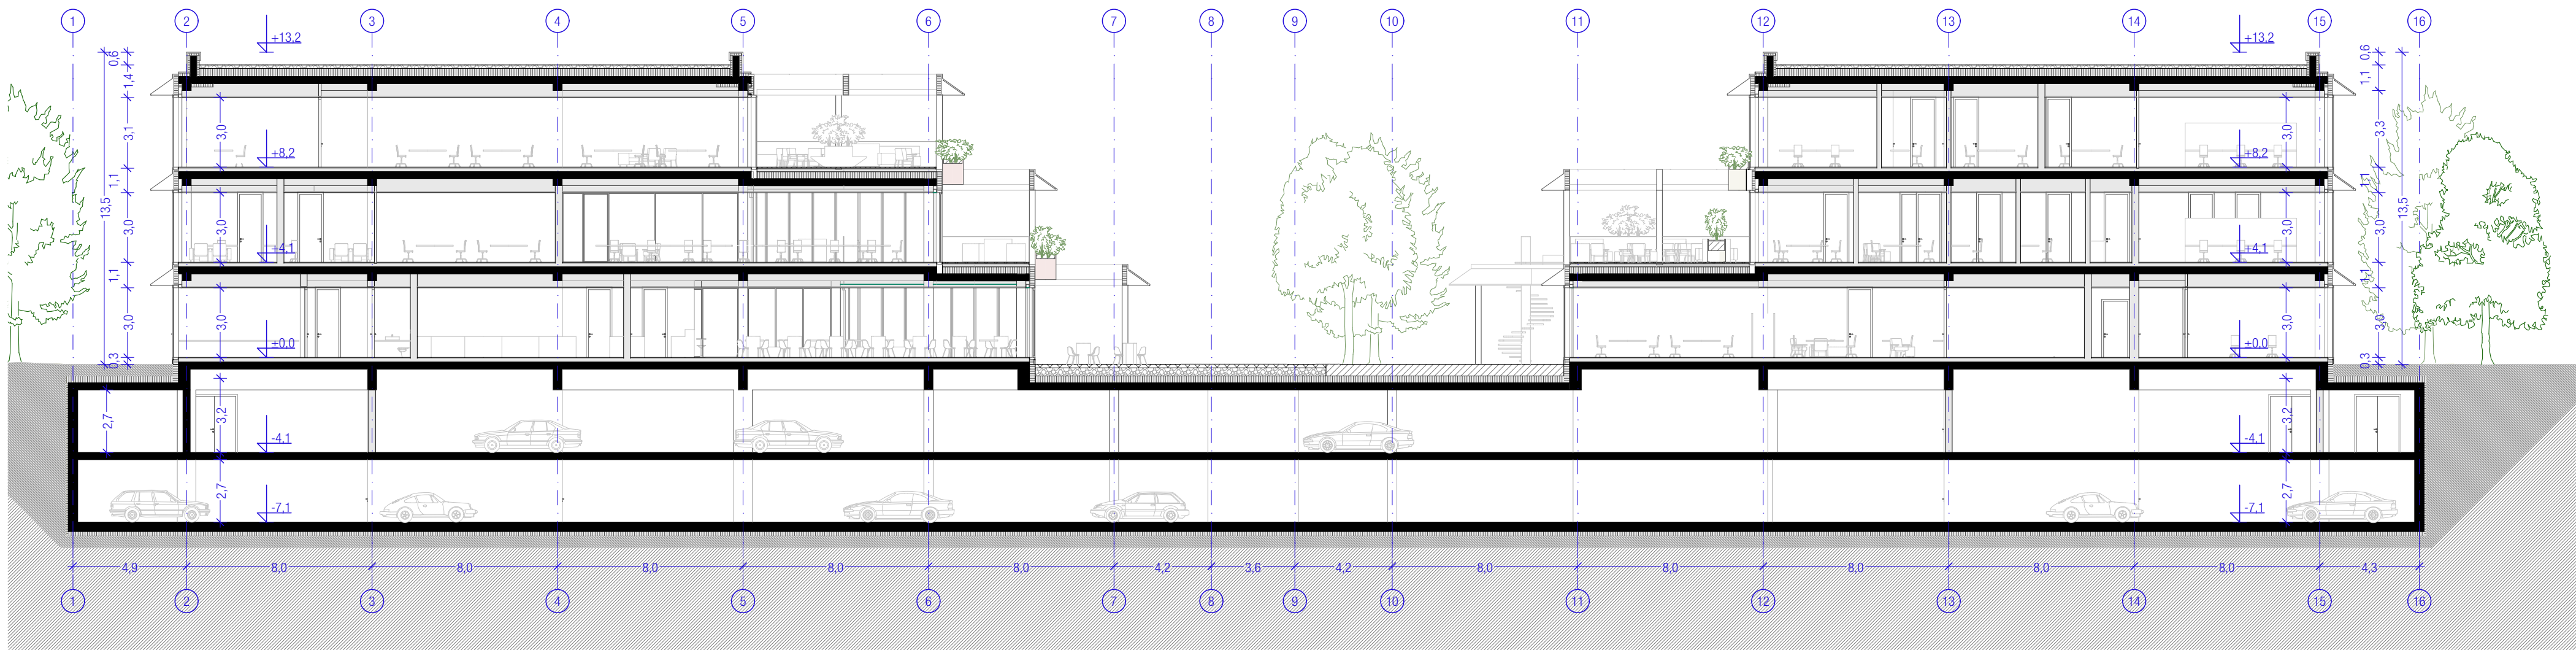

od-do
arhitektura

Vošnjakova ulica 6
SI-1000 Ljubljana
info@od-do.si
+386 31 794 394

naziv gradnje		Poslovni objekt Dravlje		investitor		AVTO KRKA NM, d.o.o. Cankarjeva cesta 16, 1000 Ljubljana	
vrsta načrta		Načrt arhitekture - Tehnici prikazi		faza		IDP	
ime načrta		Prerez A		merilo		1:200	
odg. projektant		Matic Škarabot, ZAPS 2275 PA		št. projekta		179_2024	
datum izdelave		junij 2025		št. risbe		TP.06	

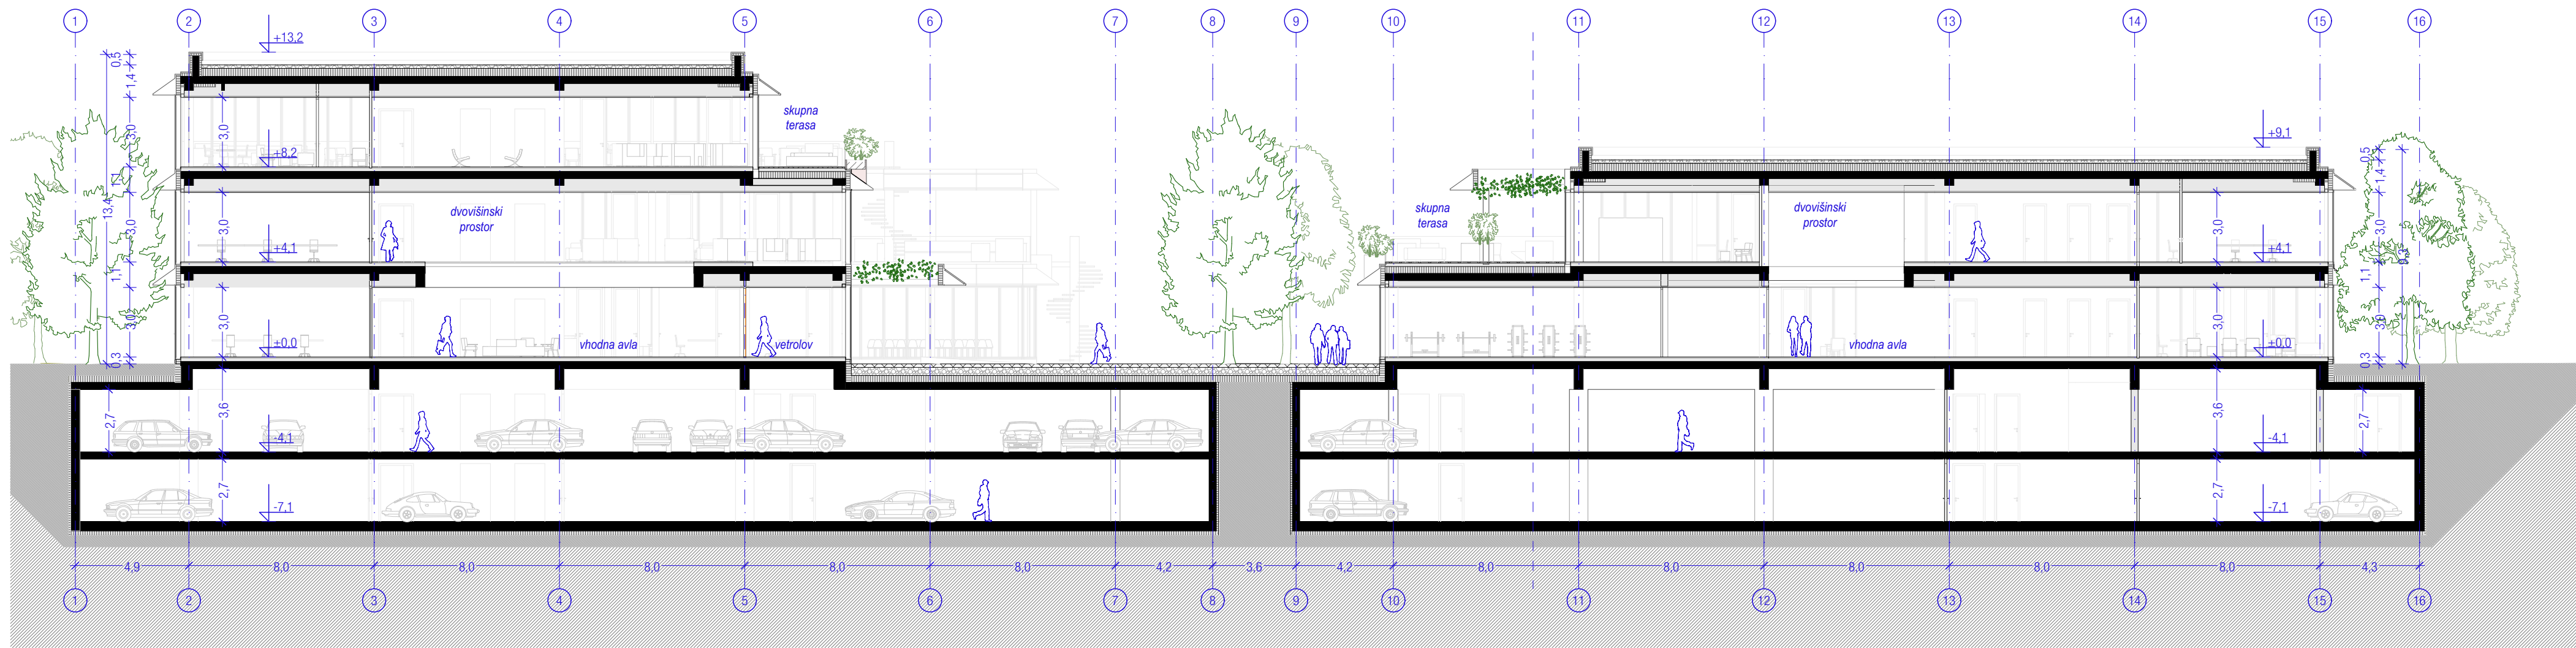

od-do
arhitektura

Vošnjakova ulica 6
SI-1000 Ljubljana
info@od-do.si
+386 31 794 394

naziv gradnje		Poslovni objekt Dravlje		investitor		AVTO KRKA NM, d.o.o. Cankarjeva cesta 16, 1000 Ljubljana	
vrsta načrta		Načrt arhitekture - Tehnični prikazi		faza		IDP	
ime načrta		Prerez B		merilo		1:200	
odg. projektant		Matic Škarabot, ZAPS 2275 PA		št. projekta		179_2024	
datum izdelave		junij 2025		št. risbe		TP.07	