


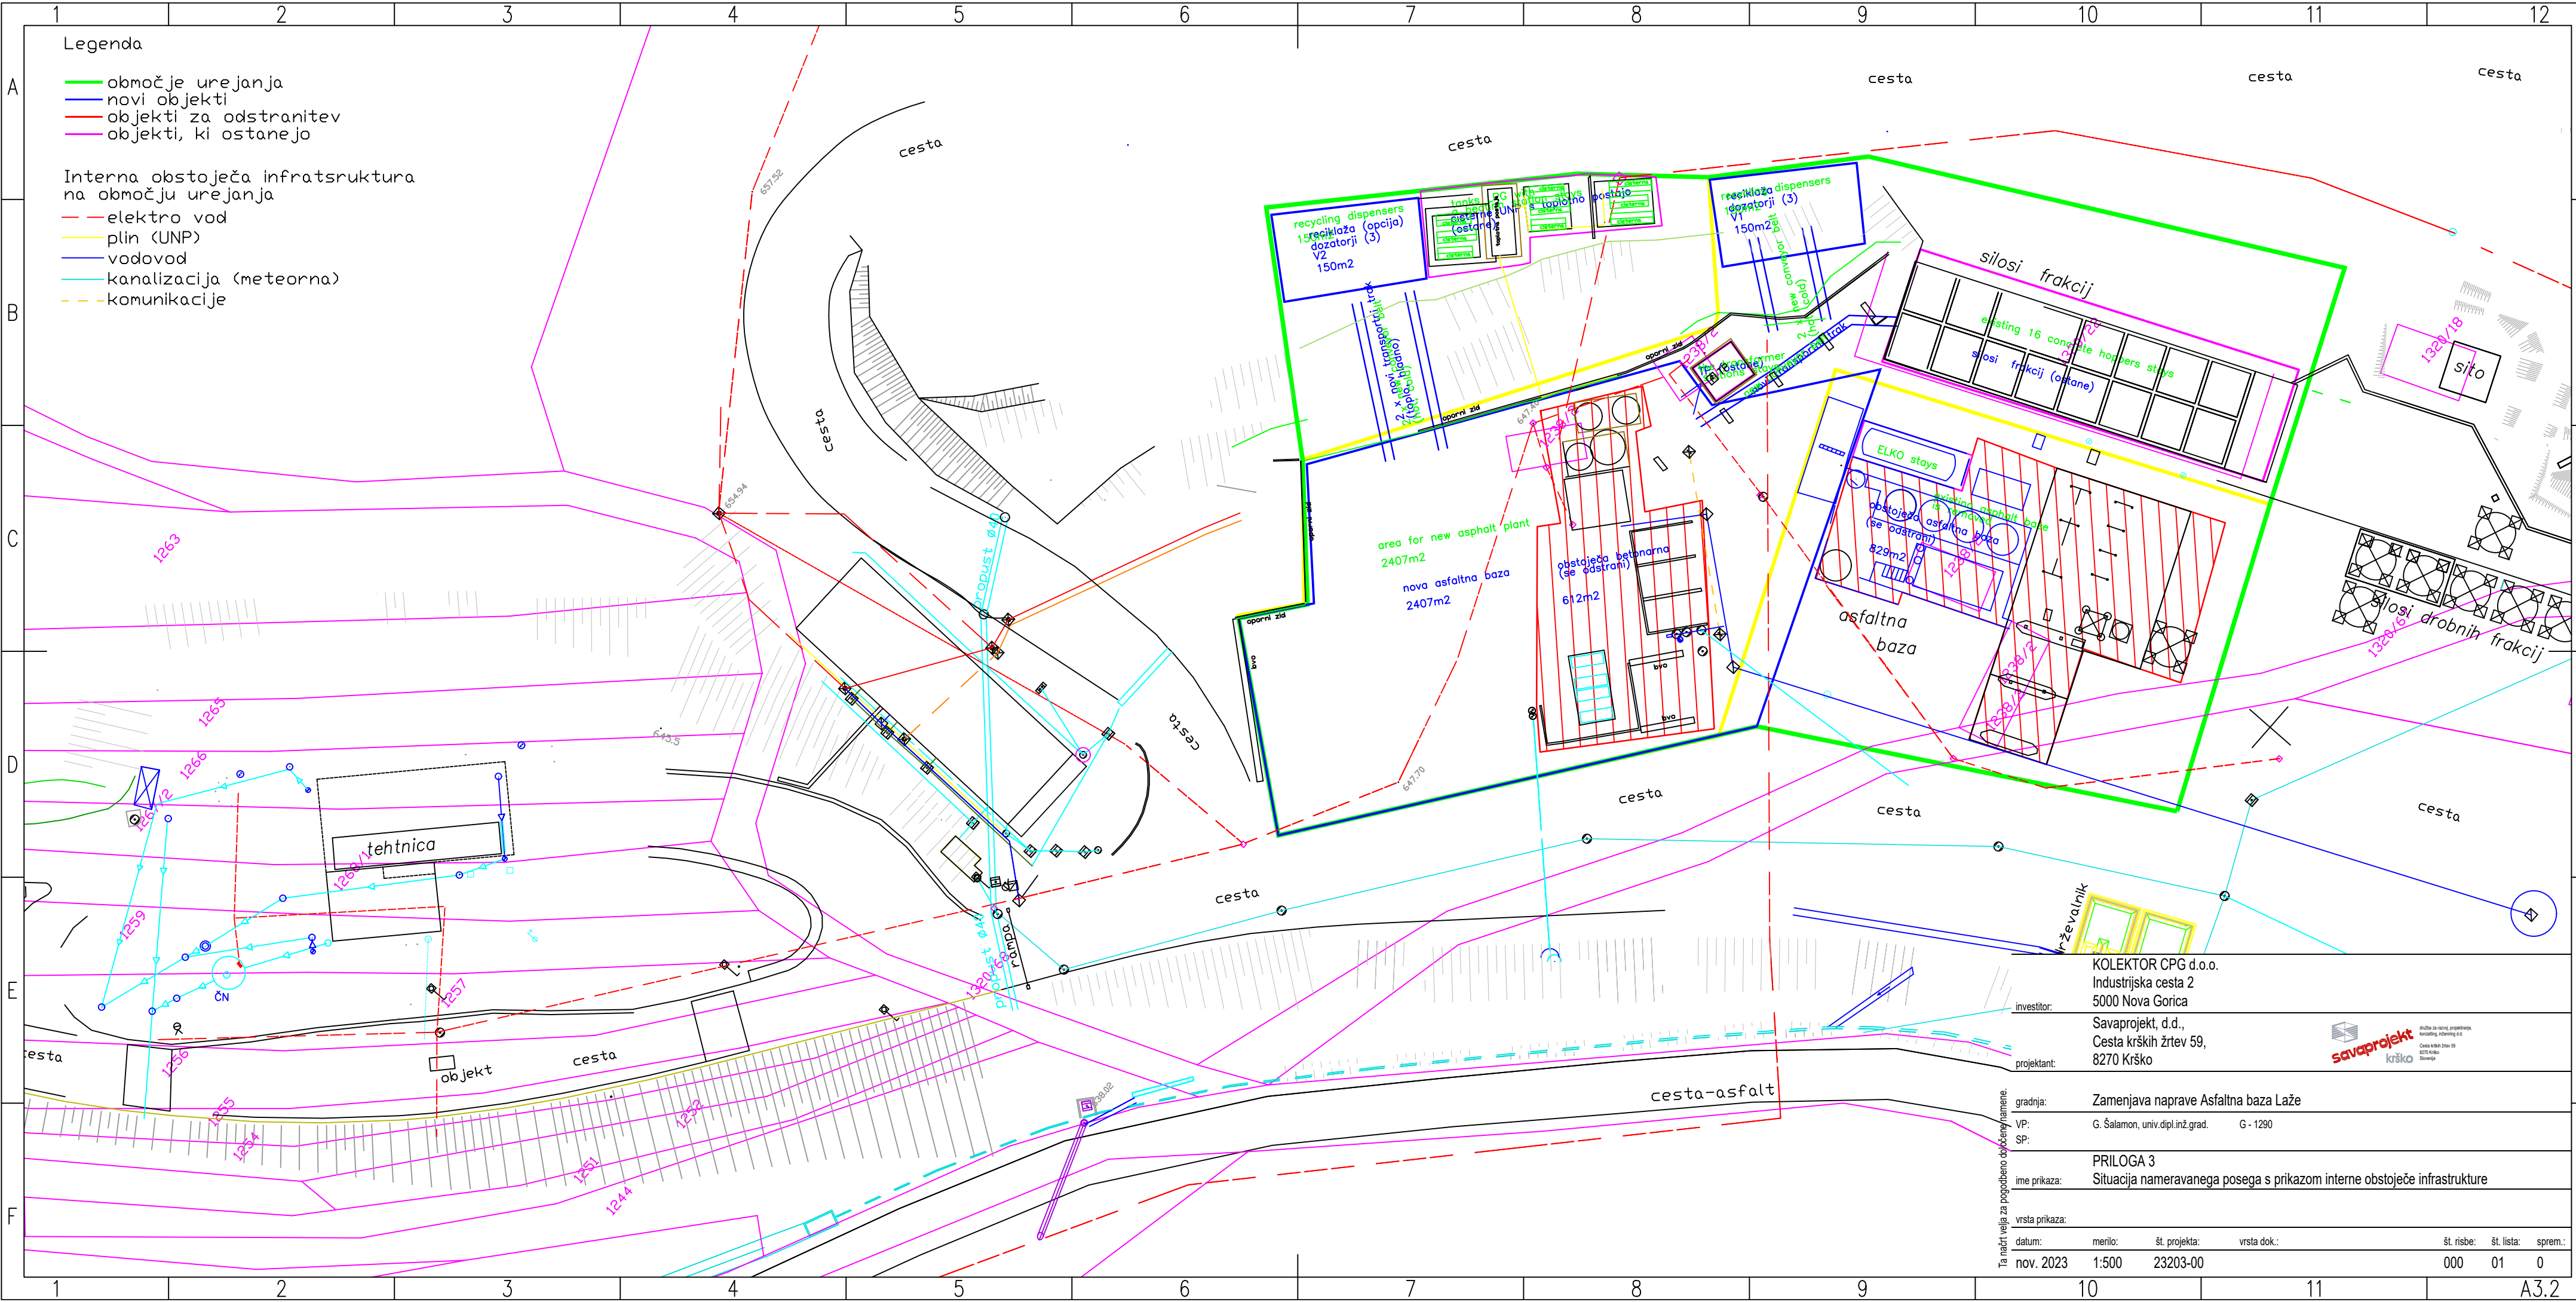

- Legenda
- območje urejanja
 - novi objekti
 - objekti za odstranitev
 - objekti, ki ostanejo
- Interna obstoječa infrastruktura na območju urejanja
- elektro vod
 - plin (UNP)
 - vodovod
 - kanalizacija (meteorna)
 - komunikacije

investitor:

projektant:

gradnja:

VP:

SP:

ime prikaza:

vrednotenje:

datum:

KOLEKTOR CPG d.o.o.

Industrijska cesta 2

5000 Nova Gorica

Savaprojekt, d.d.,

Cesta krških žrtev 59,

8270 Krško

Zamenjava naprave Asfaltna baza Laže

G. Šalamon, univ.dipl.inž.grad.

G - 1290

PRILOGA 3

Situacija nameravanega posega s prikazom interne obstoječe infrastrukture

nov. 2023

št. projekta:

vrsta dok.:

št. risbe:

23203-00

000

št. lista:

spremlj.

01

0

