
570x297
A: 0,17 m²

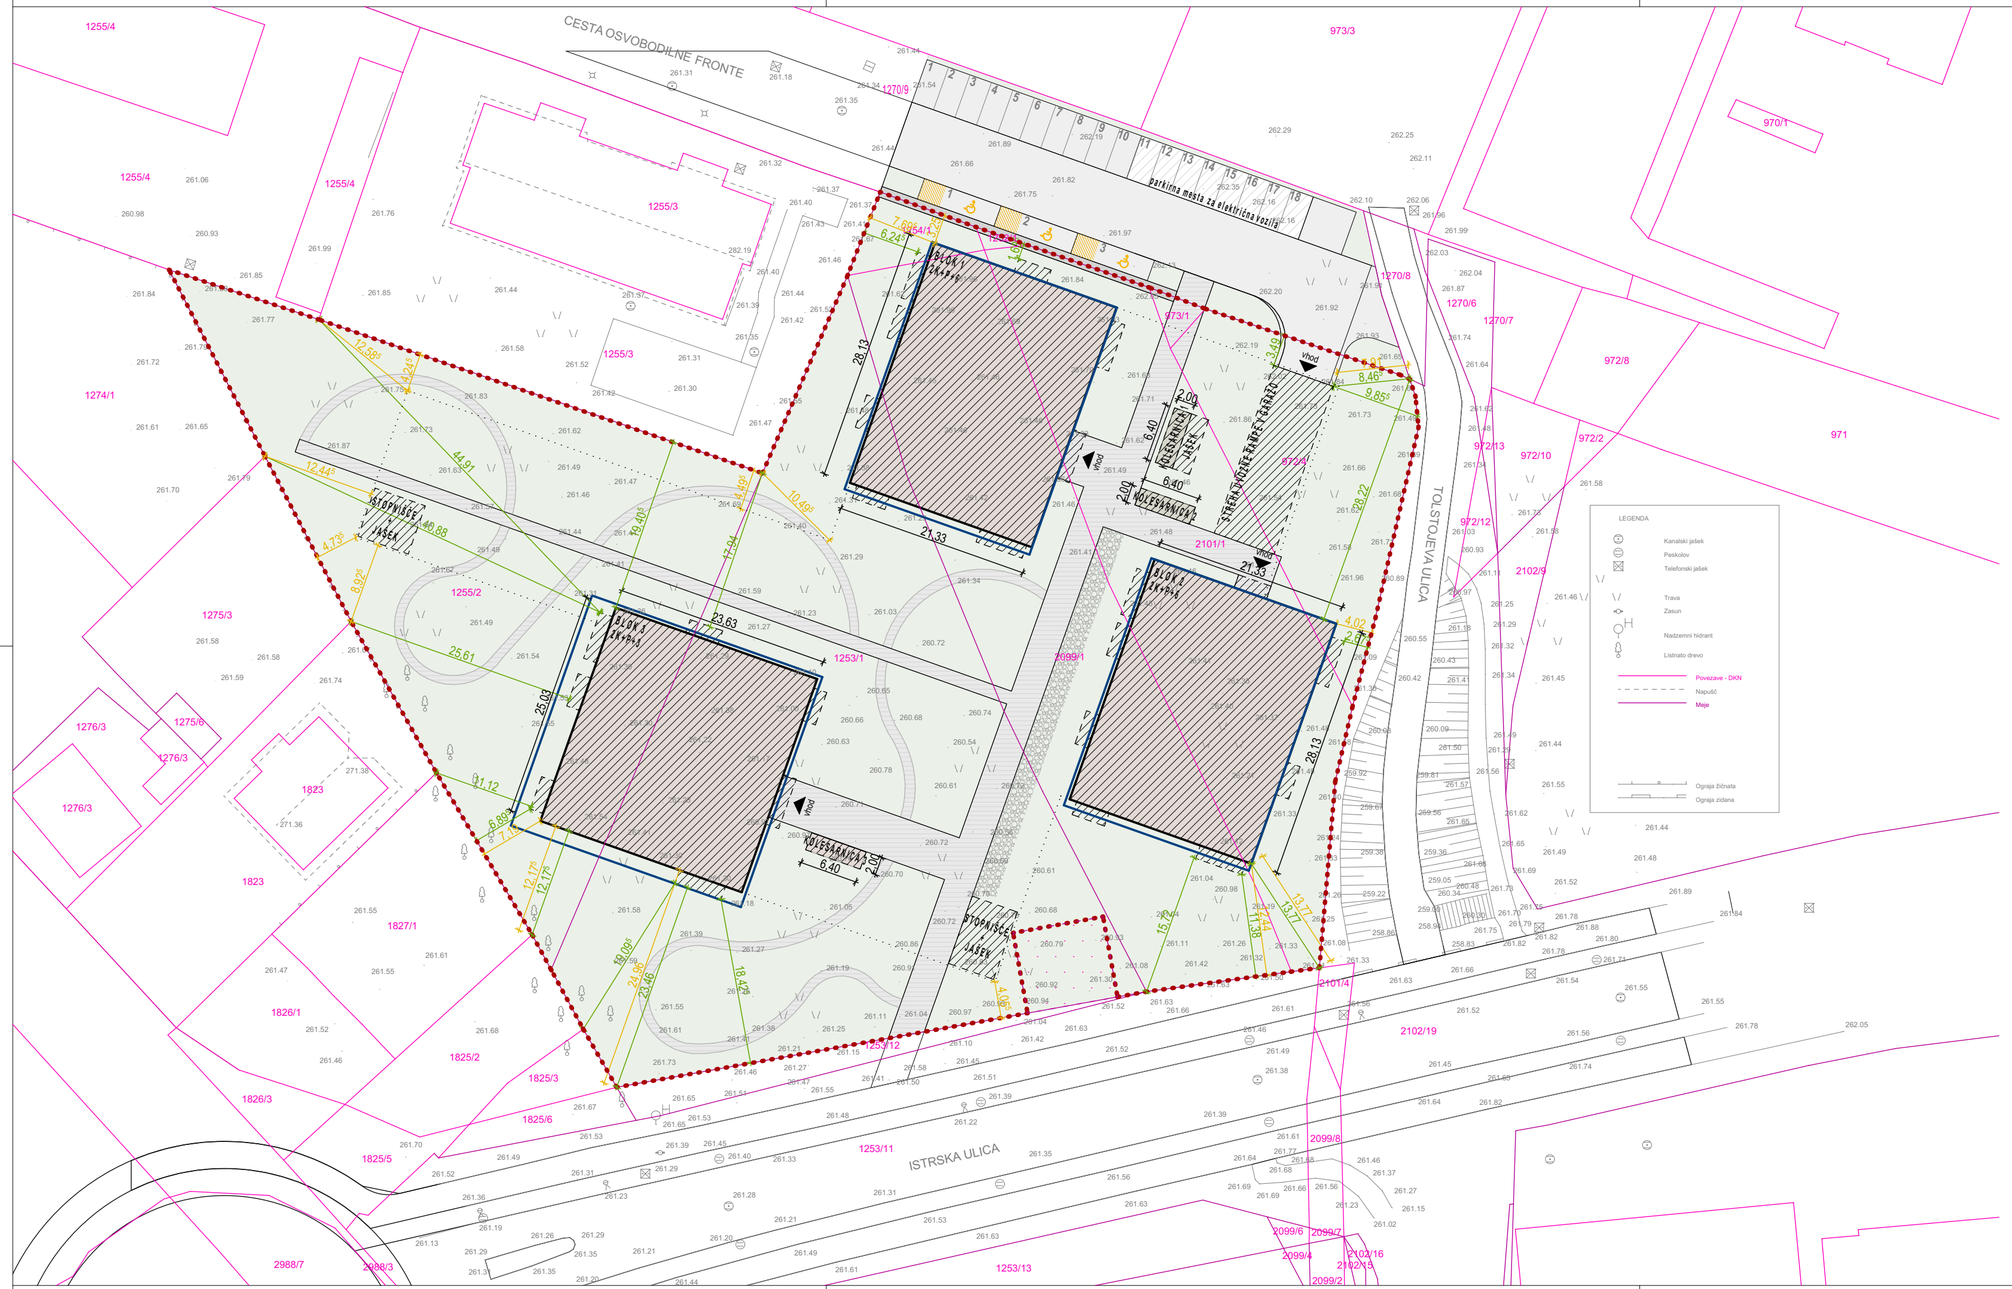

LEGENDA

- regulacijska črta prostorskega akta (gradbena meja)
- parcelne meje urejene
- parcelne meje
- parcelne meje grafične
- parcelne meje predvidene
- gradbena parcela
- glavni vhod
- sekundarni vhod
- projekcija najbolj izpostavljenih delov objekta - nadzemni
- projekcija najbolj izpostavljenih delov objekta - podzemni
- objekt na sliki z zemljiščem
- prometne površine
- pločniki
- parkirna mesta
- tlakovane površine
- tlakovanje v atrijih
- zatravitve

LEGENDA kotiranja

- 6,00 odmik objekta od sosednjih zemljišč - nadzemni deli
- 6,00 odmik objekta od sosednjih zemljišč - podzemni deli
- 6,00 dimenzije objekta

ABSOLUTNA KOTA: K.P. = 110,0 m.n.v. = ±0,00

S

Projektant:
PROJEKT NOVA GORICA d.d.

Investitor:	Naročnik:
WEPRO INVEST d.o.o. Slomškov trg 18 2000 Maribor	WEPRO INVEST d.o.o. Slomškov trg 18 2000 Maribor

Objekt:
BLOKI POBREŽJE MARIBOR

Risba: Gradbena in ureditvena situacija_pregledna situacija z grad. parcelo, dimenzije, odmiki Merilo: 1:1000, 1:500	Številka lista: 0.02a
Pooblaščeni arhitekt - vodja projektiranja: TINKARA KODELJA, univ.dipl.inž.arh.	Id. št. : ZAPS PA*-1677
Pooblaščeni arhitekt: TINE KLJUN, dott.mag.arch.	Id. št. : ZAPS PA*-1604
Sodelavka/Sodelavec: SIMON VRABEC, dott.mag.arch.	Id. št. :
Sodelavka/Sodelavec: MATEJA BAVČAR, abs.arh.	Id. št. :

Vrsta projektne dokumentacije:	Številka projekta:	Številka načrta:
DGD	17299	17299_1
Vrsta načrta:	Datum Spremembe:	Datum:
0 - zbirni načrt	---	November 2025