
570x297
A: 0,17 m²

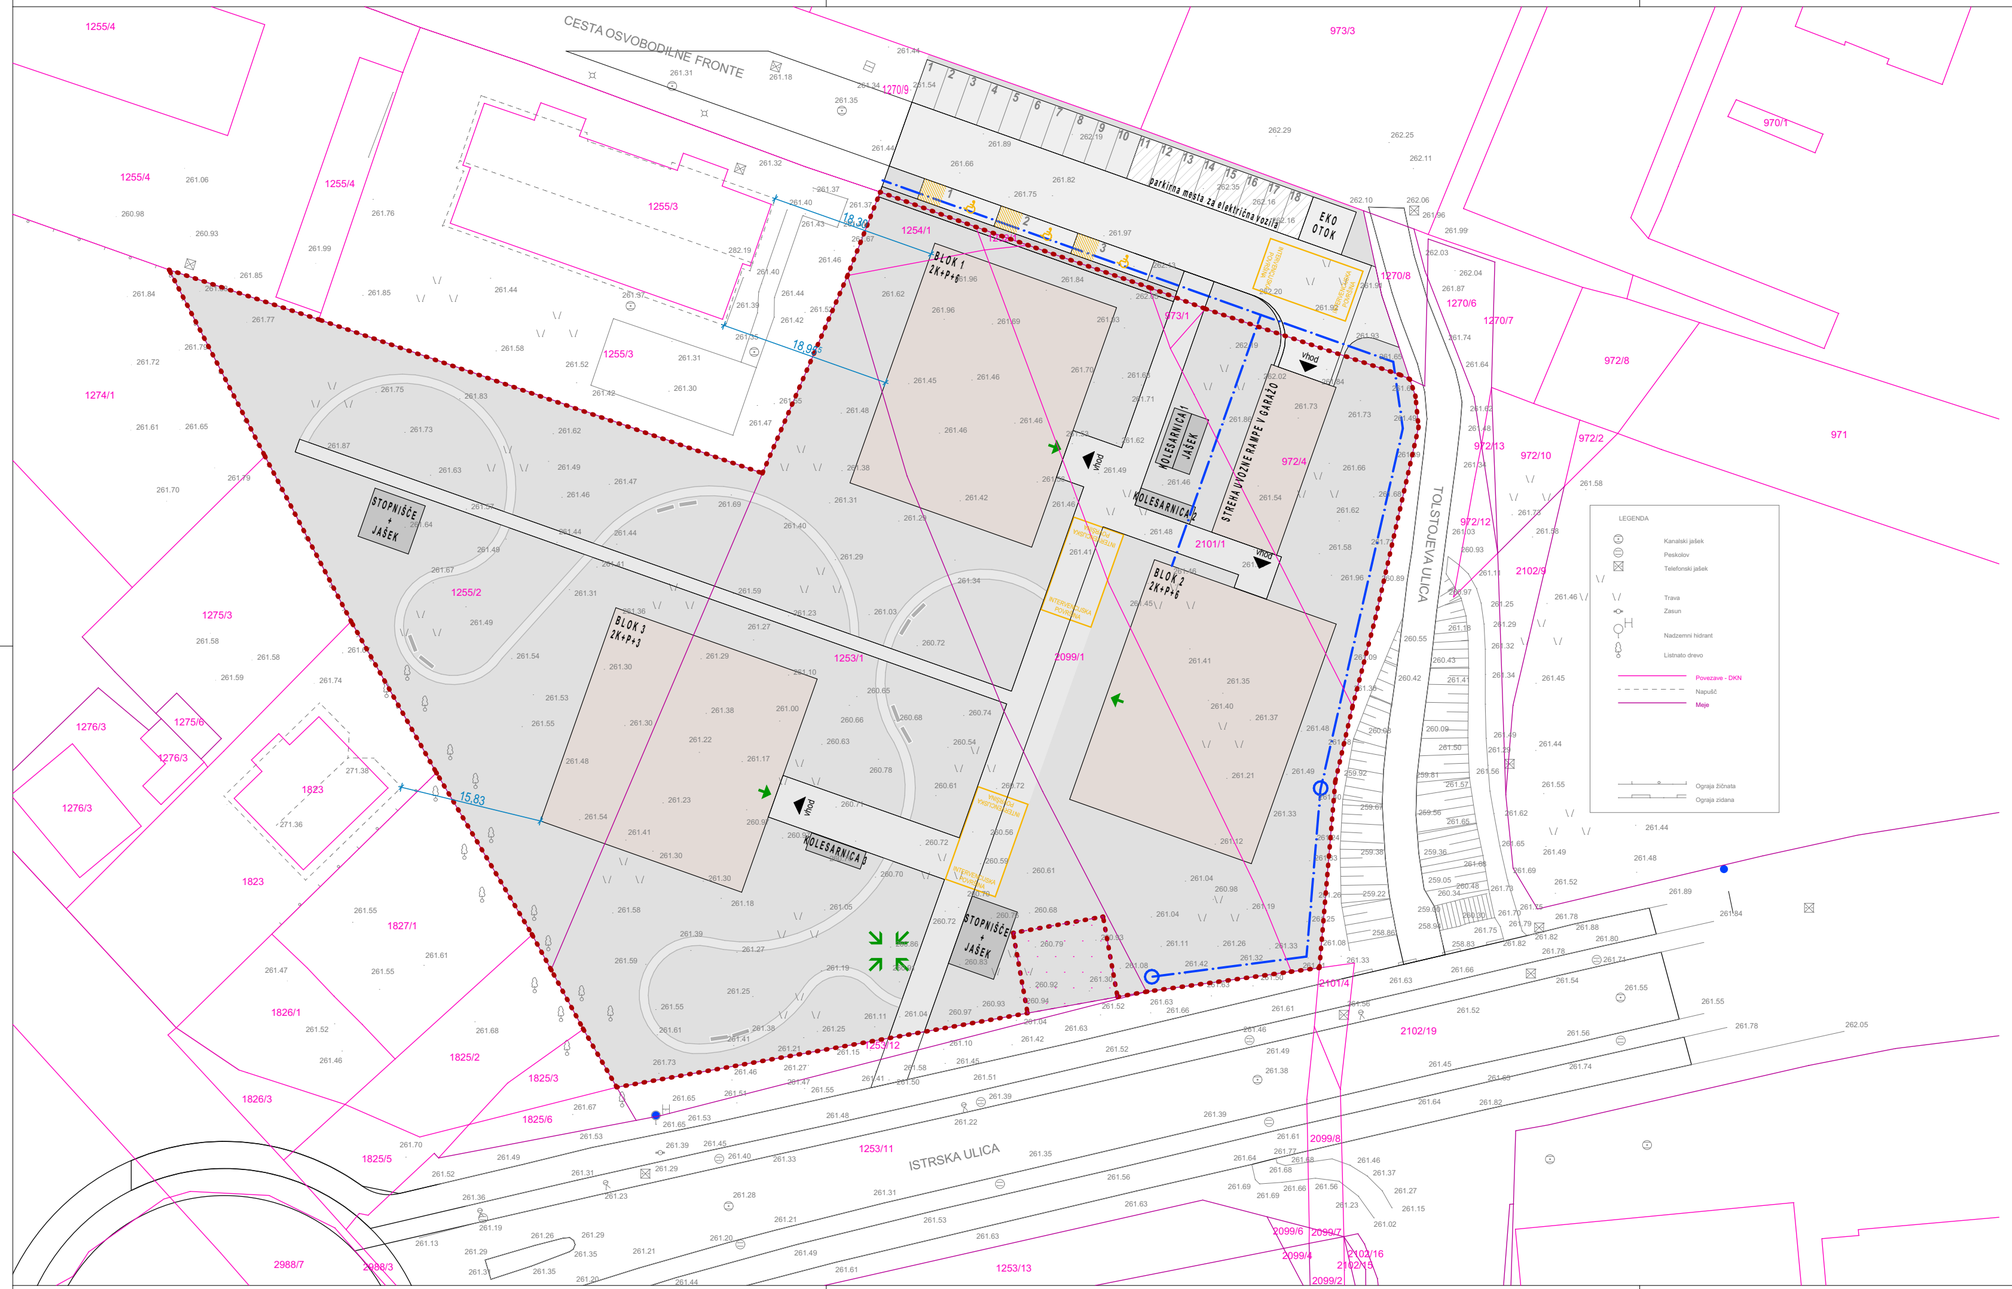

LEGENDA

- parcelne meje urejene
- parcelne meje
- parcelne meje grafične
- parcelne meje predvidene
- gradbena parcela
- glavni vhod
- sekundarni vhod
- prometne površine
- pločniki
- parkirna mesta
- tlakovane površine
- tlakovanje v atrijih
- zatravitve
- dostopi za intervencijo
- evakuacijski vhod
- varno mesto na prostem
- delovna površina za gasilce (6m x 11m)
- hidranti na vodovodnem omrežju
- pokritnost hidrantov
- odmik objekta od sosednjih objektov

- objekt
- pomožni objekt
- označitev objekta

ABSOLUTNA KOTA: K.P. = 110,0 m.n.v. = ±0,00

LEGENDA

- Kanalski jašek
- Peskolov
- Telefonski jašek
- Trava
- Zasun
- Nadzemni hidrant
- Listnato drevo
- Povezave - DKN
- Napušč
- Meje
- Ograja žičnata
- Ograja zidana

Projektant:
PROJEKT NOVA GORICA d.d.

Investitor:	Naročnik:
WEPRO INVEST d.o.o. Slomškov trg 18 2000 Maribor	WEPRO INVEST d.o.o. Slomškov trg 18 2000 Maribor

Objekt:
BLOKI POBREŽJE MARIBOR

Risba: Gradbena in ureditvena situacija_ureditev za zagotavljanje požarne varnosti Merilo: 1:1000, 1:500	Številka lista: 0.02c
Pooblaščeni arhitekt - vodja projektiranja: TINKARA KODELJA, univ.dipl.inž.arh.	Id. št. : ZAPS PA*-1677
Pooblaščeni arhitekt: TINE KLJUN, dott.mag.arch.	Id. št. : ZAPS PA*-1604
Sodelavka/Sodelavec: SIMON VRABEC, dott.mag.arch.	Id. št. :
Sodelavka/Sodelavec: MATEJA BAVČAR, abs.arh.	Id. št. :

Vrsta projektne dokumentacije:	Številka projekta:	Številka načrta:
DGD	17299	17299_1
Vrsta načrta:	Datum Spremembe:	Datum:
0 - zbirni načrt	---	November 2025