
570x297
A: 0,17 m²

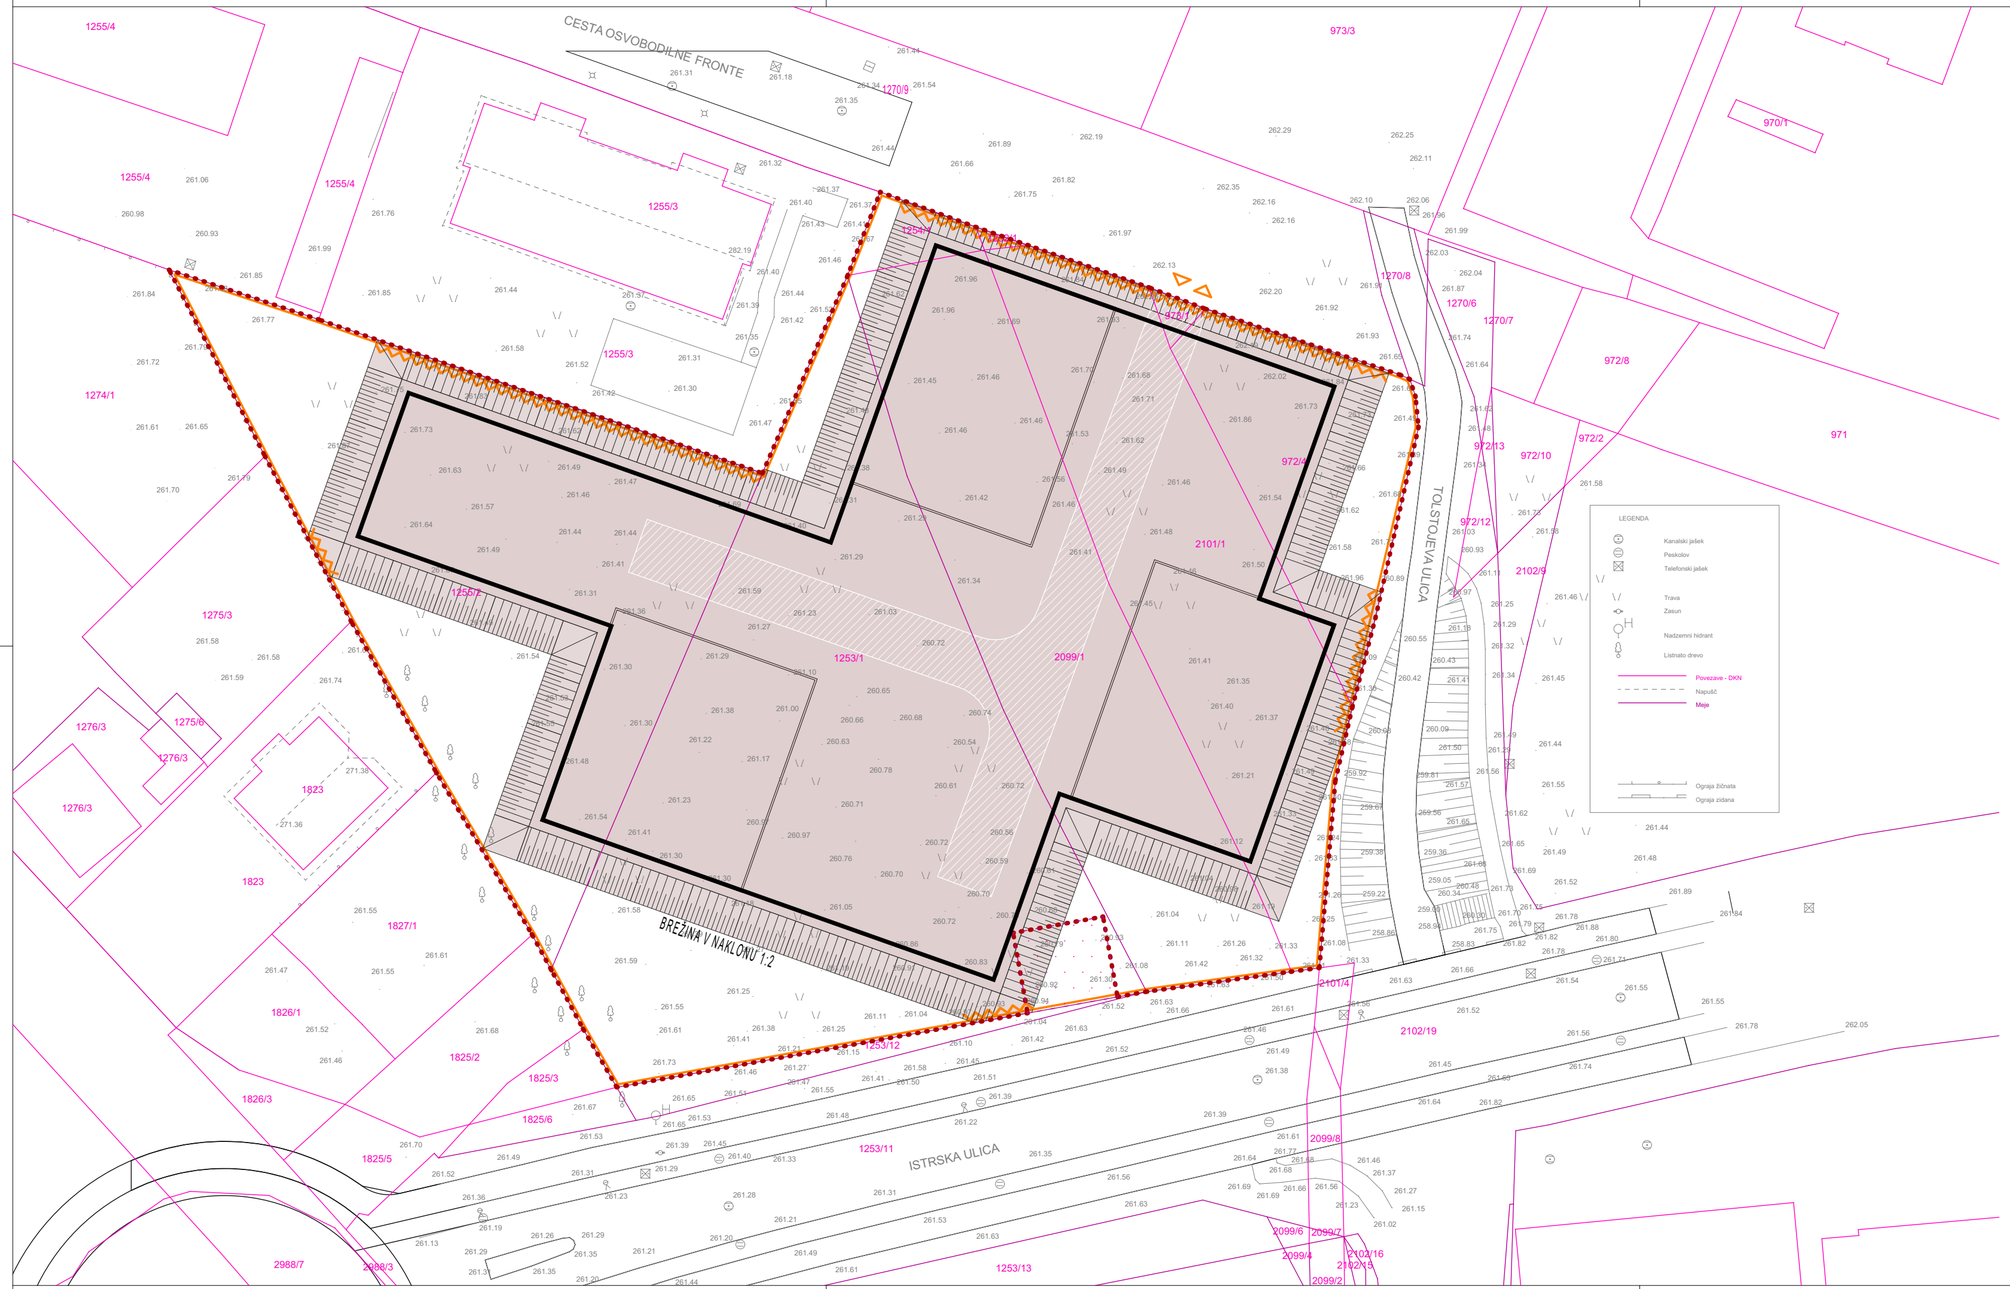

LEGENDA

- parcelne meje urejene
- parcelne meje
- parcelne meje grafične
- parcelne meje predvidene
- gradbena parcela
- obod garaže - podzemni del
- obod stavbe - nadzemni del
- območje gradbišča
- obstoječi teren
- predvidene prometne površine
- brežina
- dno gradbene jame - 1. plato
- dno gradbene jame - 2. plato
- gradbiščna cesta
- uvoz / izvoz na gradbišče

ABSOLUTNA KOTA: K.P. = 110,0 m.n.v. = ±0,00

S

Projektant:
PROJEKT d.d.
NOVA GORICA

Investitor:	Naročnik:
WEPRO INVEST d.o.o. Slomškov trg 18 2000 Maribor	WEPRO INVEST d.o.o. Slomškov trg 18 2000 Maribor

Objekt:
BLOKI POBREŽJE MARIBOR

Risba:	Številka lista:
Gradbena in ureditvena situacija_ureditev gradbišča in gradbene jame Merilo: 1:1000, 1:500	0.02d
Pooblaščeni arhitekt - vodja projektiranja: TINKARA KODELJA, univ.dipl.inž.arh.	Id. št. : ZAPS PA*-1677
Pooblaščeni arhitekt: TINE KLJUN, dott.mag.arch.	Id. št. : ZAPS PA*-1604
Sodelavka/Sodelavec: SIMON VRABEC, dott.mag.arch.	Id. št. :
Sodelavka/Sodelavec: MATEJA BAVČAR, abs.arh.	Id. št. :

Vrsta projektne dokumentacije:	Številka projekta:	Številka načrta:
DGD	17299	17299_1
Vrsta načrta: 0 - zbirni načrt	Datum Spremembe: ---	Datum: November 2025