
570x297
A: 0,17 m²

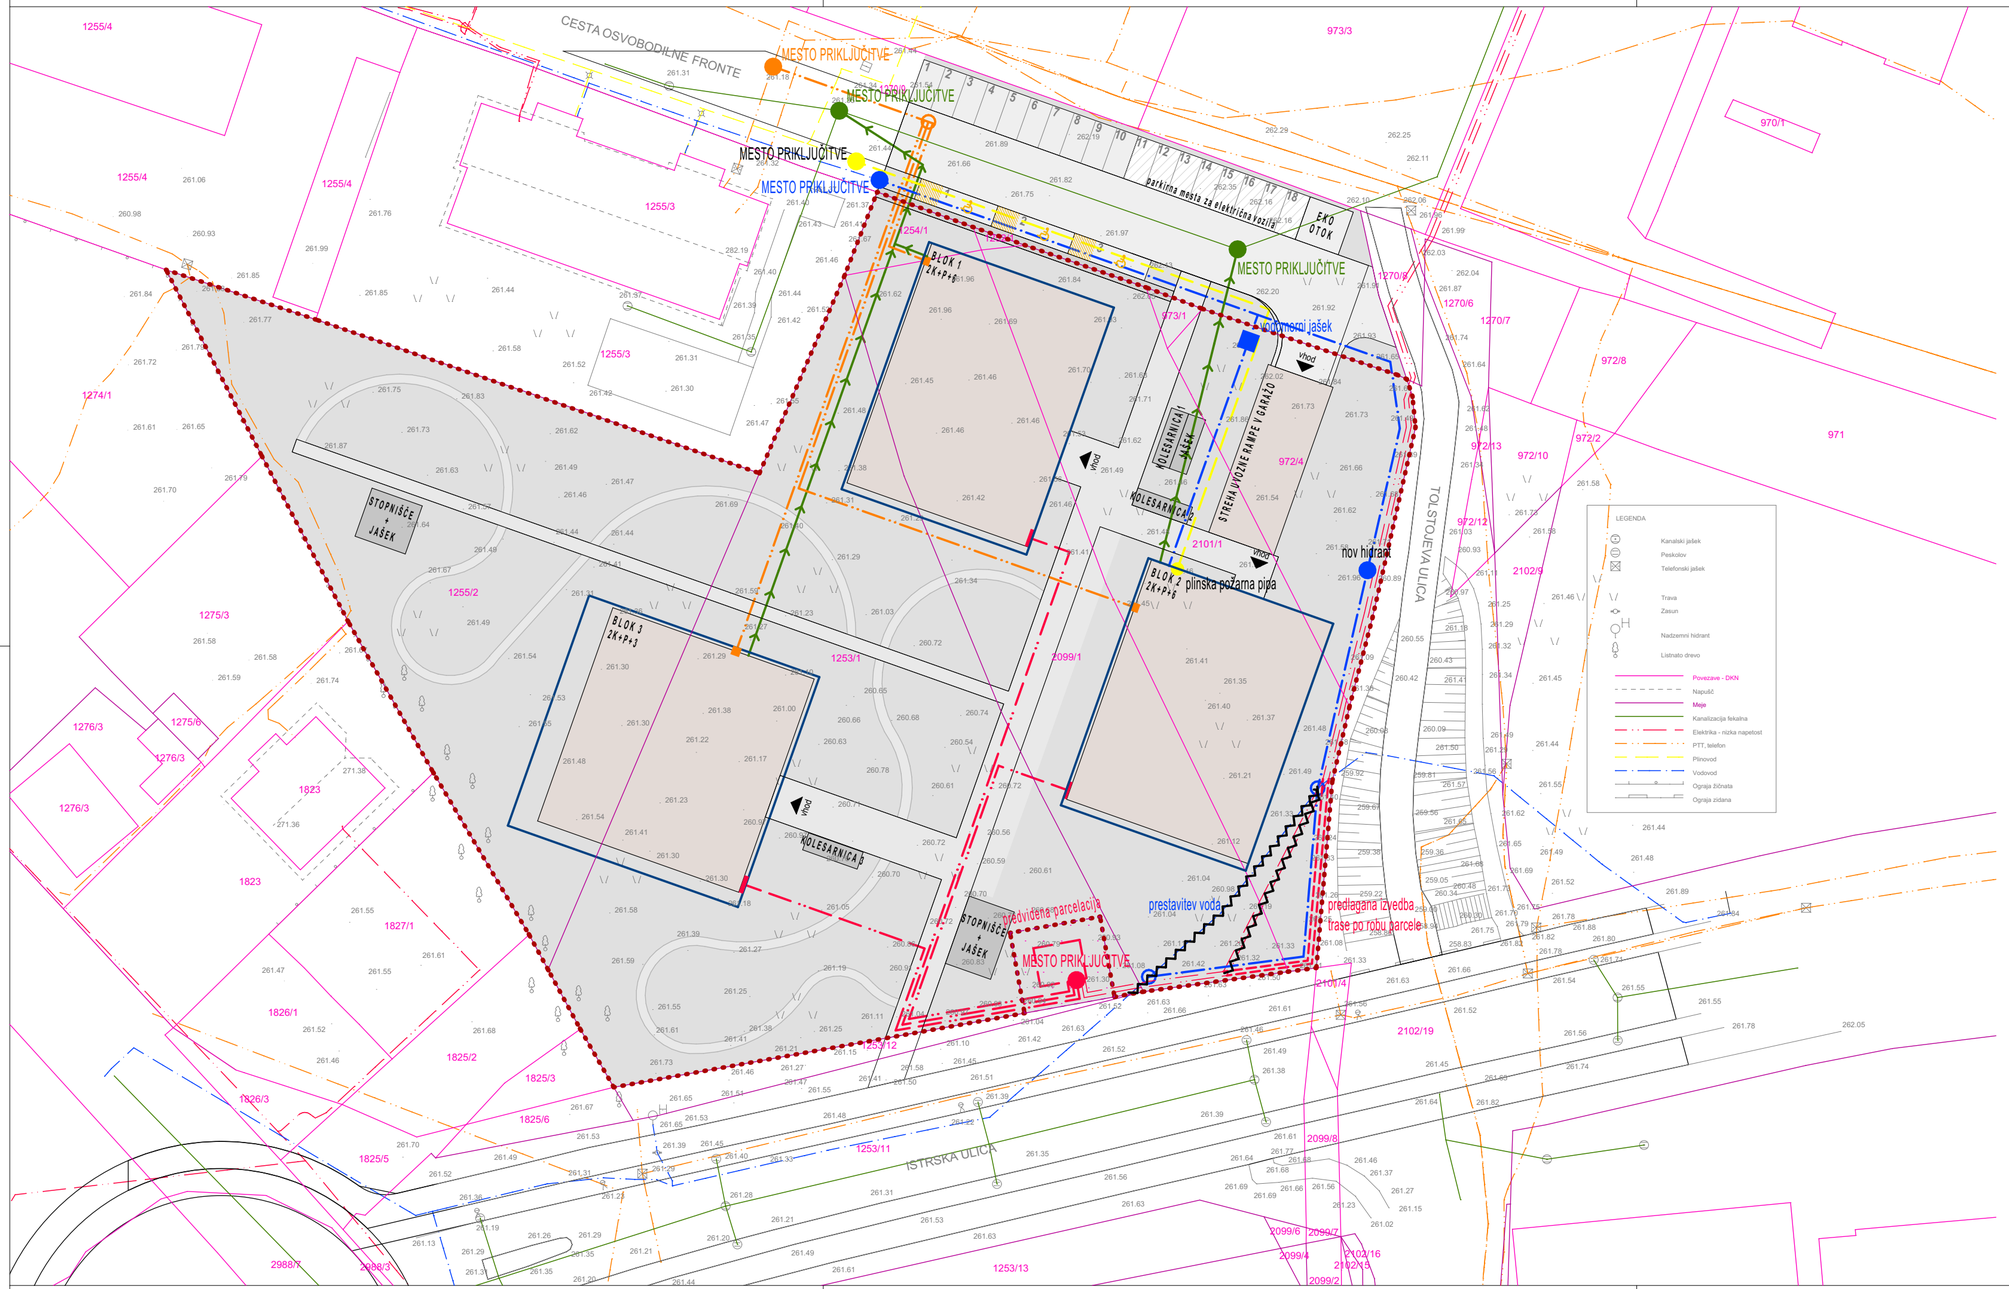

LEGENDA

- regulacijska črta prostorskega akta (gradbena meja)
- parcelne meje urejene
- parcelne meje
- parcelne meje grafične
- parcelne meje predvidene
- gradbena parcela
- glavni vhod
- sekundarni vhod
- objekt
- pomožni objekt
- označitev objekta
- prometne površine
- pločniki
- parkirna mesta
- tlakovane površine
- tlakovanje v atrijih
- zatravitve

LEGENDA komunalnih vodov

obstoječe	rušitve	novo
toplovod	toplovod	toplovod
plin	plin	plin
fekalna kanalizacija	fekalna kanalizacija	fekalna kanalizacija
meteorna kanalizacija	meteorna kanalizacija	meteorna kanalizacija
vodovod	vodovod	vodovod
javna razsvetljava	javna razsvetljava	javna razsvetljava
elektrika NN	elektrika NN	elektrika NN
elektrika VN	elektrika VN	elektrika VN
telefon	telefon	telefon

ABSOLUTNA KOTA: K.P. = 110,0 m.n.v. = ±0,00

Projektant:
PROJEKT d.d.
NOVA GORICA

Investitor:	Naročnik:
WEPRO INVEST d.o.o. Slomškov trg 18 2000 Maribor	WEPRO INVEST d.o.o. Slomškov trg 18 2000 Maribor

Objekt:
BLOKI POBREŽJE MARIBOR

Risba:	Številka lista:
Prikaz novih priključkov z mestom priključevanja Merilo: 1:1000, 1:500	0.03
Pooblaščeni arhitekt - vodja projektiranja: TINKARA KODELJA, univ.dipl.inž.arh.	Id. št. : ZAPS PA*-1677
Pooblaščeni arhitekt: TINE KLJUN, dott.mag.arch.	Id. št. : ZAPS PA*-1604
Sodelavka/Sodelavec: SIMON VRABEC, dott.mag.arch.	Id. št. :
Sodelavka/Sodelavec: MATEJA BAVČAR, abs.arh.	Id. št. :

Vrsta projektne dokumentacije:	Številka projekta:	Številka načrta:
DGD	17299	17299_1
Vrsta načrta: 0 - zbirni načrt	Datum Spremembe: ---	Datum: November 2025