


OBSTOJEČE

NOVO

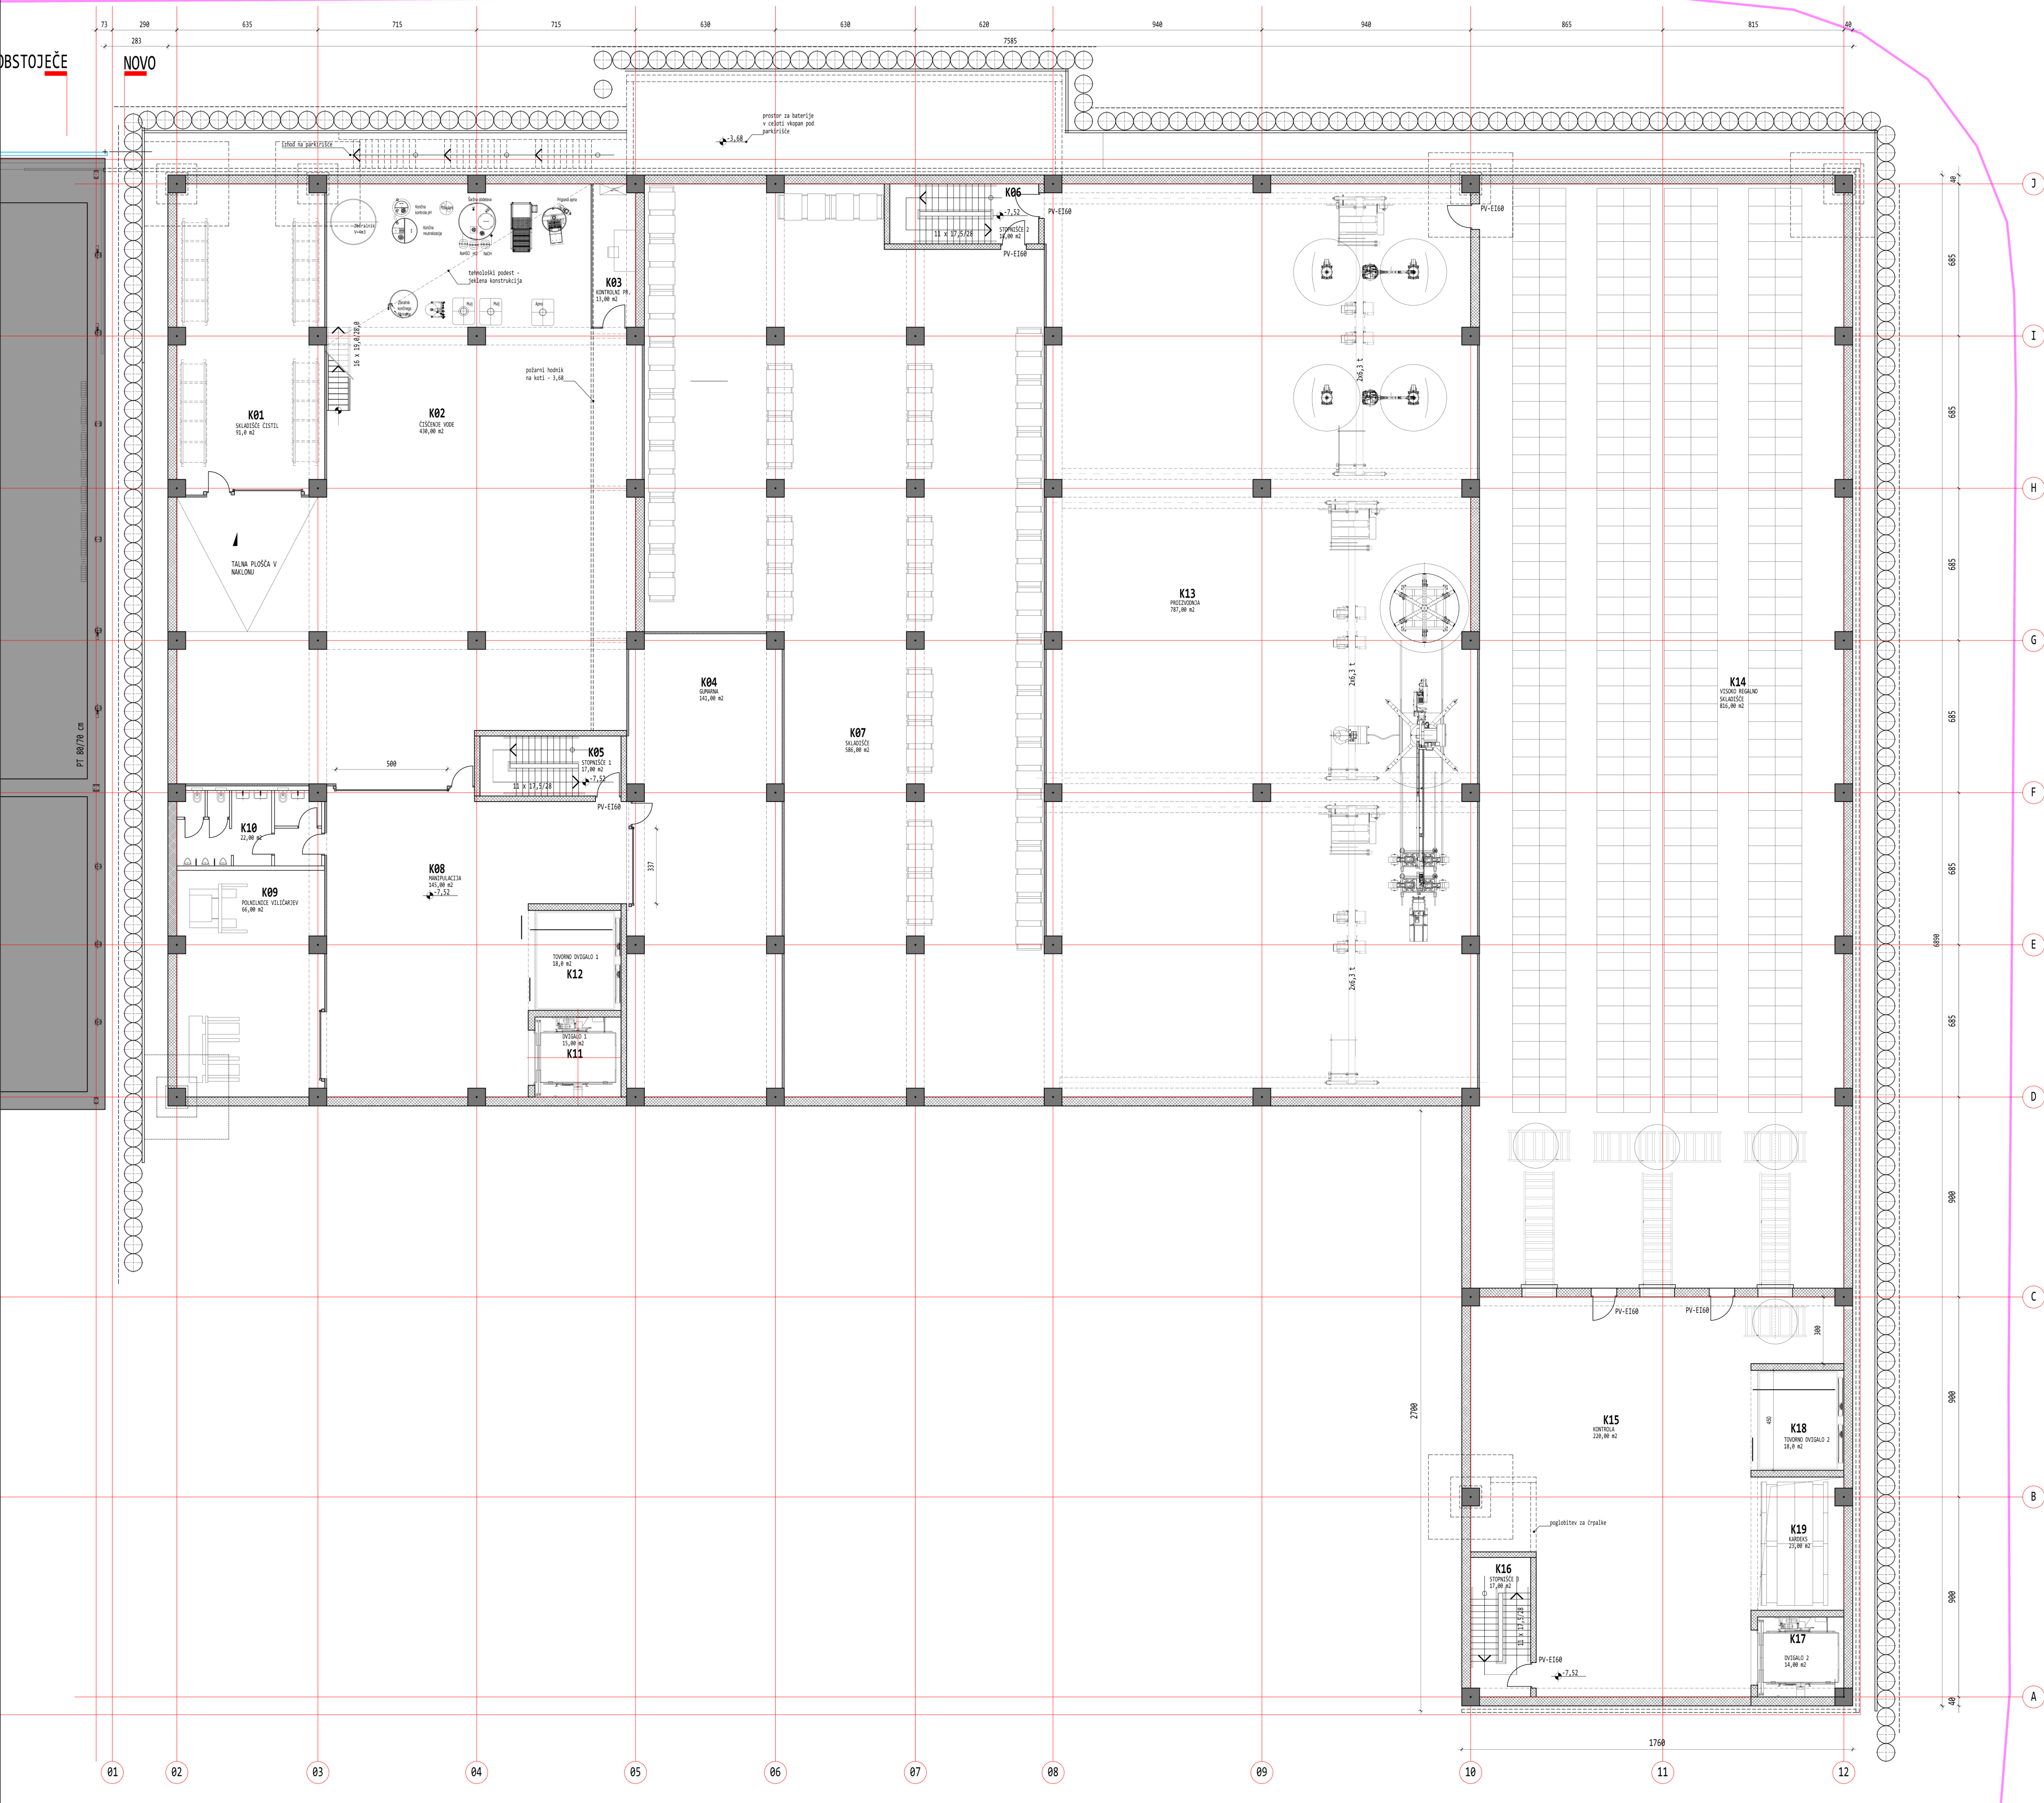

LEGENDA MATERIALOV

BETON

POŽARNA STENA

ARMIRAN BETON

TOPLITNA ISOLACIJA

OPEČNI ZID

PREBOJ V PLOŠČO ZGORAJ

BETONSKI VOTLAK

PREBOJ V PLOŠČO SPODAJ

PLINOBETON

LEGENDA PROSTOROV

Št.	Prostor	Površina
KLET		m2
K01	SKLADIŠČE ČISTIL	91,00
K02	ČIŠČENJE VODE	430,00
K03	KONTROLNI PROSTOR	13,00
K04	GUMARNA	141,00
K05	STOPNIŠČE 1	17,00
K06	STOPNIŠČE 2	18,00
K07	SKLADIŠČE	586,00
K08	MANIPULACIJA	145,00
K09	POLNILNICE VILIČARJEV	66,00
K10	SANITARIE	22,00
K11	DVIHALO 1	15,00
K12	TOVORNO DVIHALO 1	18,00
K13	PROIZVODNJA	787,00
K14	VISOKO REGALNO SKLADIŠČE	816,00
K15	VHDNA KONTROLA	220,00
K16	STOPNIŠČE 3	17,00
K17	DVIHALO 2	14,00
K18	TOVORNO DVIHALO 2	18,00
K19	KARDEKS	23,00
		3457,00

± 0,00 = 339,16 m.n.v.

SPINA

Reizolova 7 a
8000 Novo mesto
Slovenija

+386 7 373 00 10
spina@spina.si
www.spina.si

BRINOX INŽENIRING d.o.o., SORA 21, MEDVODE

OPB - 1. faza

IGOR DERLNIK, univ. dipl. inž. arh. A - 0244

IGOR DERLNIK, univ. dipl. inž. arh. A - 0244

MATJAŽ PAJ, arh.

ST. NAČRTA 152/2023

DATUM NOVEMBER 2023

ST.LISTA 1.01


TLORIS KLETI

M 1:100

OPREMA: BREZ NAŠE ODOBREJTE TA NAČRT NE SME BITI KOPIRAN IN RAZNOUPEVAN, PRAY TAKO NE SME BITI DAN NA RAZPOLOGLO TRETIJIM OSEBAM!

OBSTOJEČE

NOVO

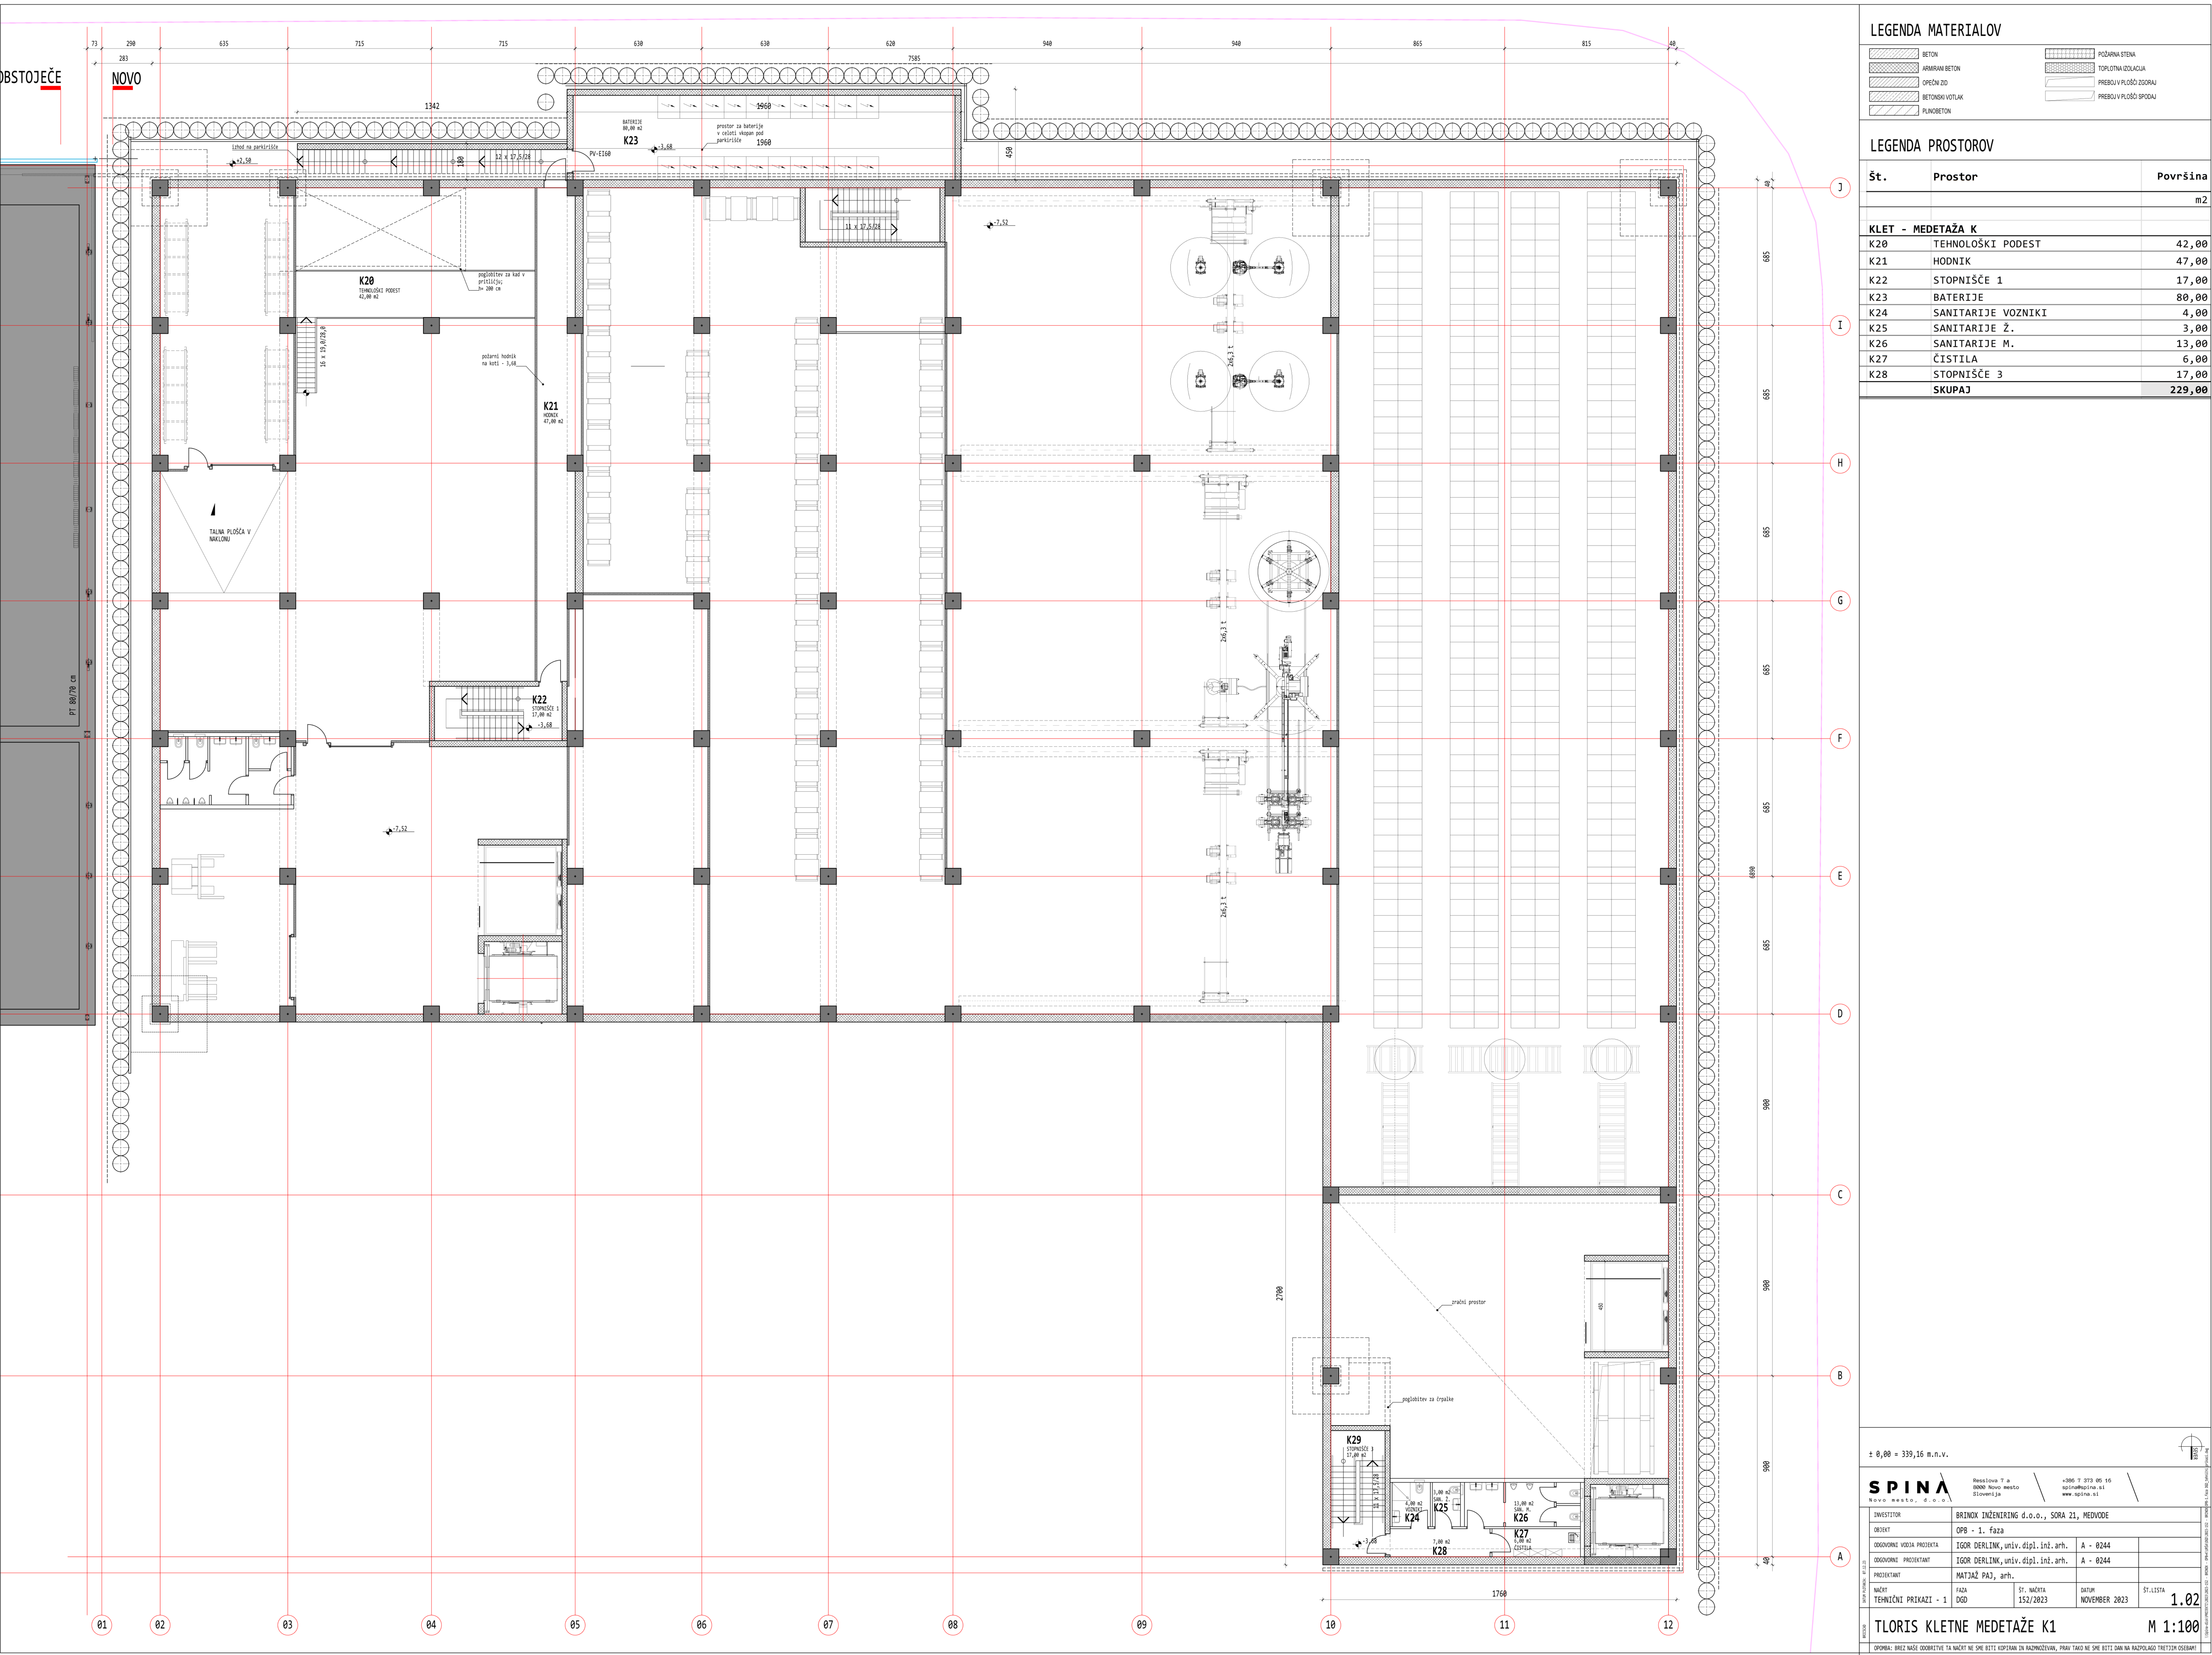

LEGENDA MATERIALOV

	BETON		POŽARNA STENA
	ARMIRAN BETON		TOPLLOTNA IZOLACIJA
	OPREČNI ZID		PREBUD V PLOŠČI ZGORNJI
	BETONSKI VOTLAK		PREBUD V PLOŠČI SPODLI
	PLINOBETON		

LEGENDA PROSTOROV

Št.	Prostor	Površina
		m2

KLET - MEDETAŽA K		
K20	TEHNOLOŠKI PODEST	42,00
K21	HODNIK	47,00
K22	STOPNIŠČE 1	17,00
K23	BATERIJE	80,00
K24	SANITARIE VOZNIKI	4,00
K25	SANITARIE Ž.	3,00
K26	SANITARIE M.	13,00
K27	ČISTILA	6,00
K28	STOPNIŠČE 3	17,00
SKUPAJ		229,00

± 0,00 = 339,16 m.n.v.

SPINA

Novo mesto, d.o.o.

Rešilova 7 a

8200 Novo mesto

Slovenija

+386 7 373 00 10

sp@spina.si

www.spina.si

INVESTITOR	BRINOX INŽENIRING d.o.o., SORA 21, MEDVODE
OBJEKT	OPB - 1. faza
ODGOVORNI VOĐJA PROJEKTA	IGOR DERLINČ, univ. dipl. inž. arh. A - 0244
ODGOVORNI PROJEKTANT	IGOR DERLINČ, univ. dipl. inž. arh. A - 0244
PROJEKTANT	MATJAŽ PAJ, arh.
ST. NAČRTA	152/2023
DATUM	NOVEMBER 2023
ST. LISTA	1.02


TLORIS KLETNE MEDETAŽE K1

M 1:100

OPOMBA: BREZ NAŠE ODPOBETVE TA NAČRT NE SME BITI KOPIRAN IN RAZNOVIRAN, PRAY TAKO NE SME BITI DAN NA RAZPOLAGO TRETJIM OSEBAM!

BSTOJEČE

NOVO

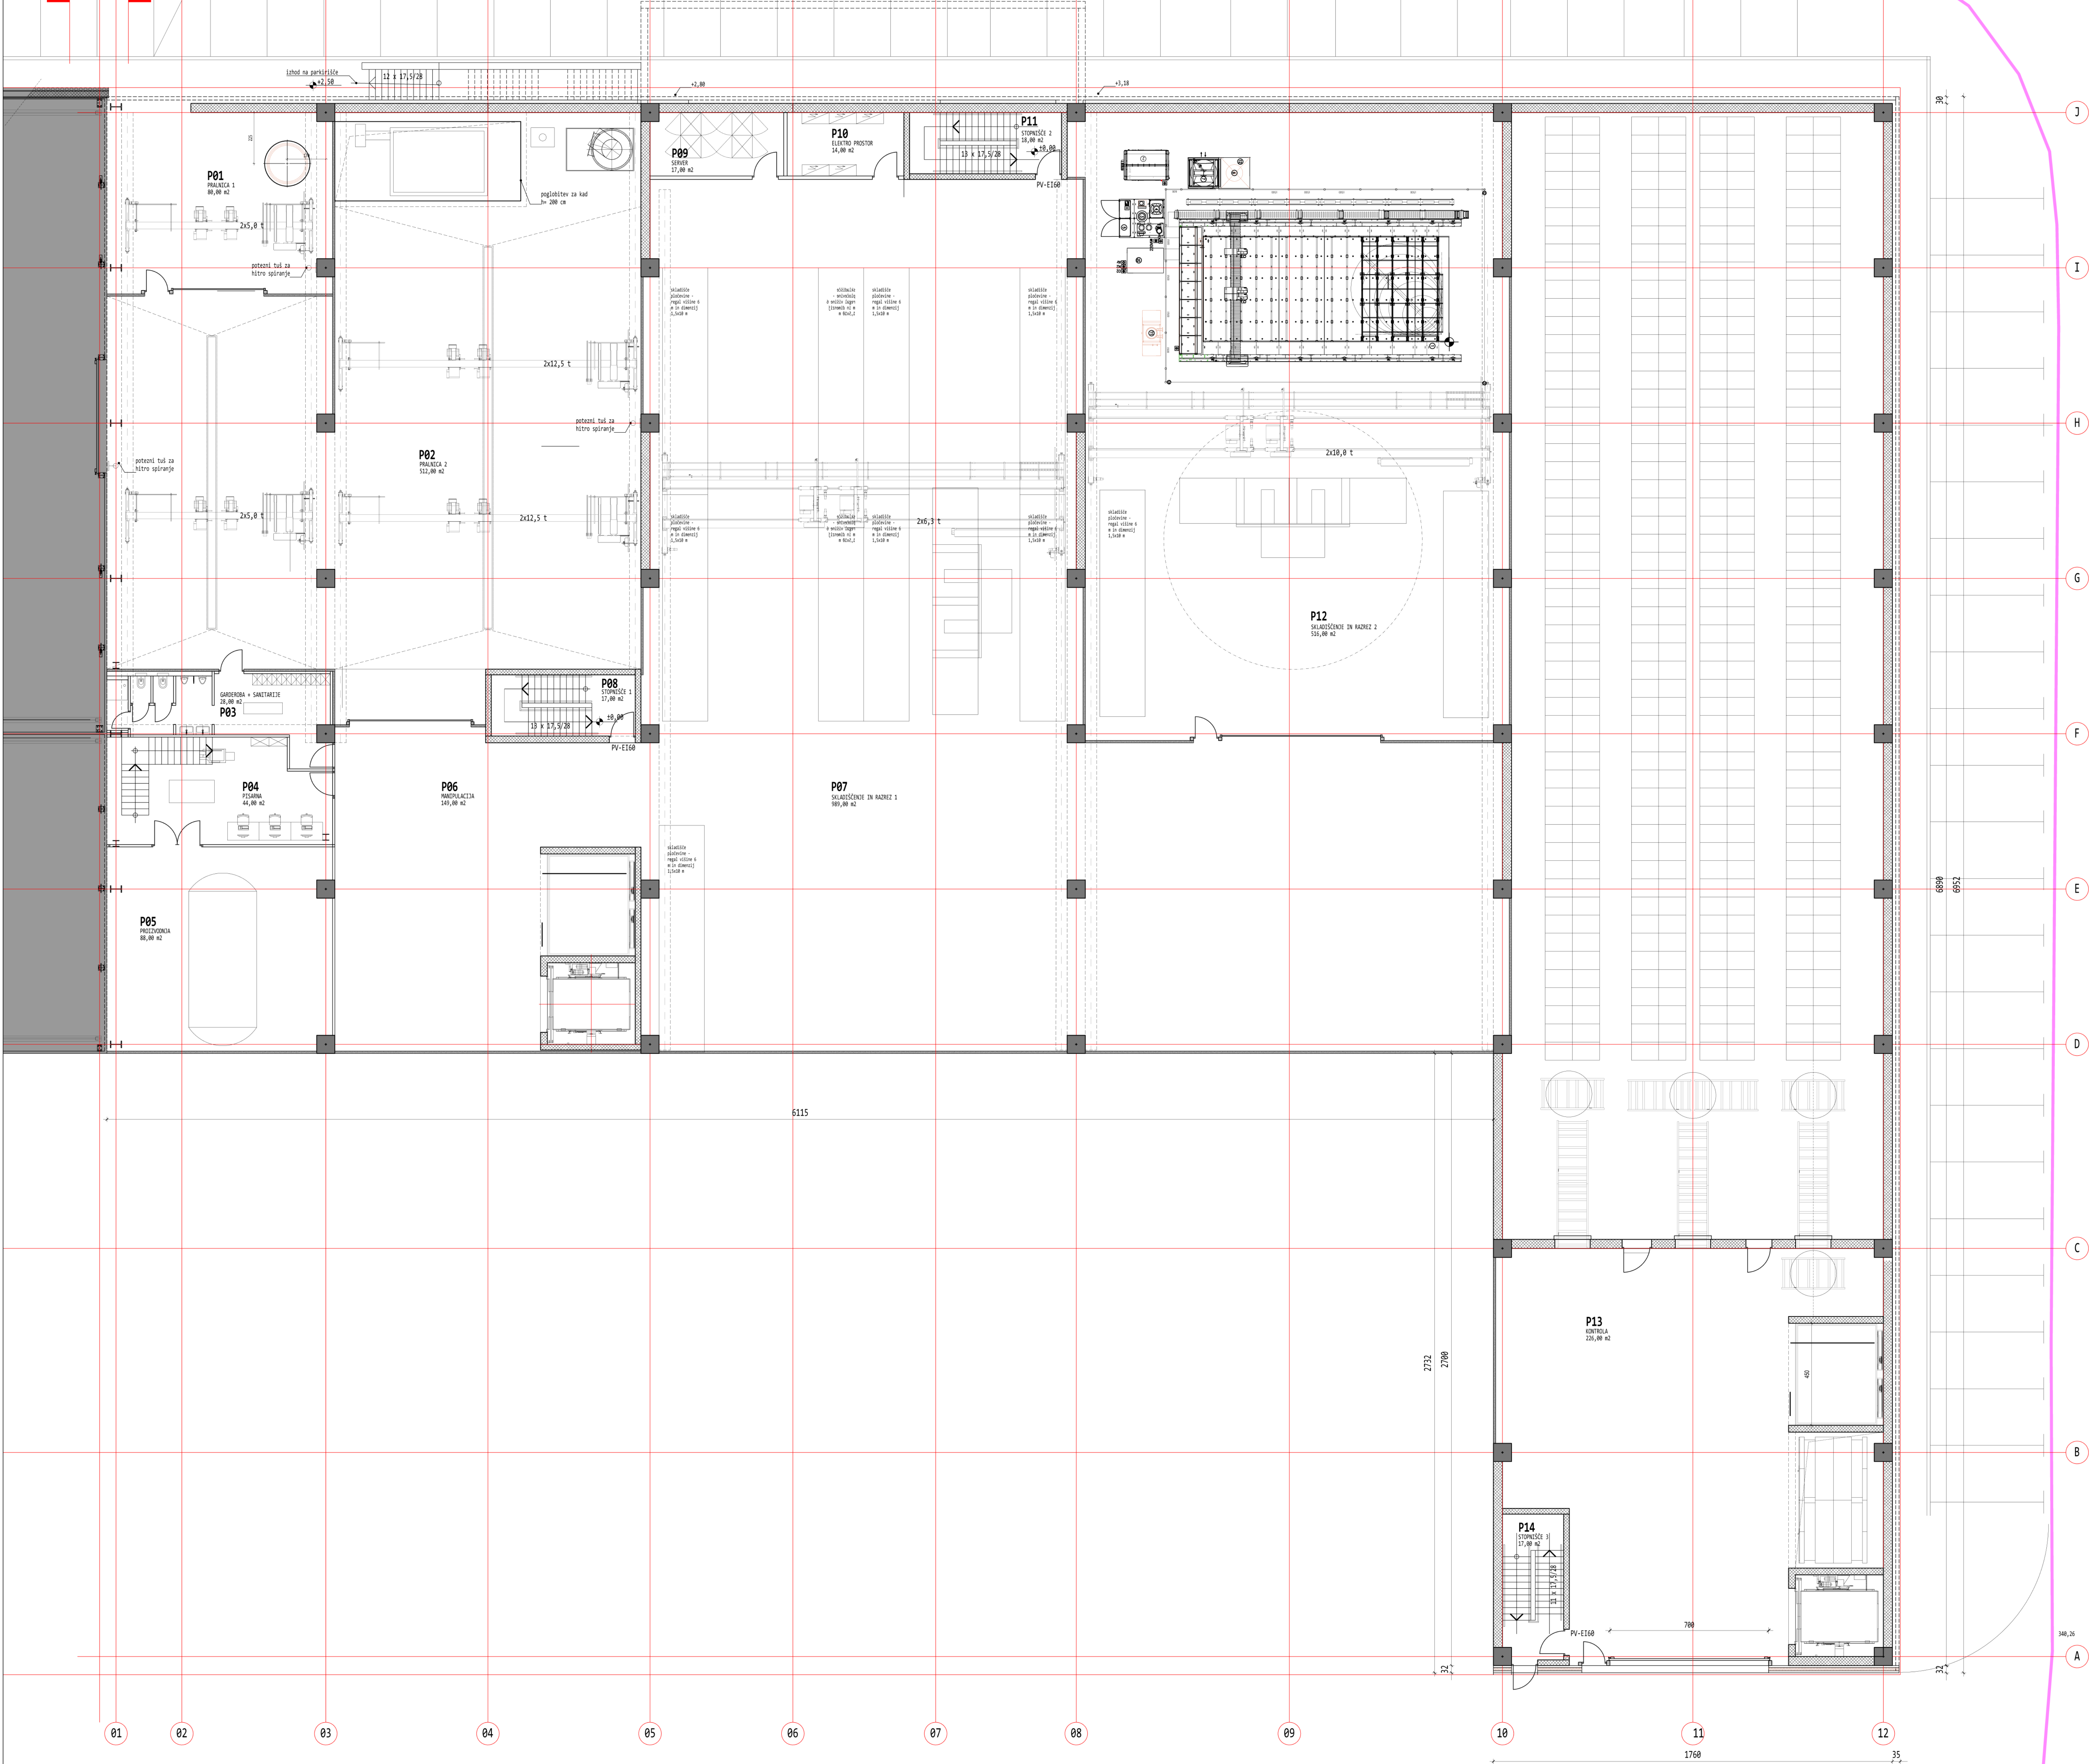

LEGENDA MATERIALOV

	BETON		POŽARNA STENA
	ARMIRAN BETON		TOPLITNA IZOLACIJA
	OPEČNI ZID		PREBOJ V PLOŠČO ZGORAJ
	BETONOV VOTLAK		PREBOJ V PLOŠČO SPODAJ
	PLINOBETON		

LEGENDA PROSTOROV

Št.	Prostor	Površina
		m ²
PRITLIČJE		
P01	PRALNICA 1	80,00
P02	PRALNICA 2	512,00
P03	GARDEROBA + SANITARIJE	28,00
P04	PISARNA	44,00
P05	PROIZVODNJA	88,00
P06	MANIPULACIJA	149,00
P07	SKLADIŠČENJE IN RAZREZ 1	989,00
P08	STOPNIŠČE 1	17,00
P09	SERVER	17,00
P10	ELEKTRO PROSTOR	14,00
P11	STOPNIŠČE 2	18,00
P12	SKLADIŠČENJE IN RAZREZ 2	516,00
P13	VHODNA KONTROLA	226,00
P14	STOPNIŠČE 3	17,00
SKUPAJ		2715,00

± 0,00 = 339,16 m.n.v.

SPINA

Resilova 7 a
8000 Novo mesto
Slovenija


+386 7 373 00 10
spina@spina.si
www.spina.si

INVESTITOR	BRINOX INŽENIRING d.o.o., SORA 21, MEDVODE		
OBJEKT	OPB - 1. faza		
ODGOVORNI VOĐA PROJEKTA	IGOR DERLINČ, univ. dipl. inž. arh.	A - 0244	
ODGOVORNI PROJEKTANT	IGOR DERLINČ, univ. dipl. inž. arh.	A - 0244	
PROJEKTANT	MATJAŽ PAJ, arh.		
NAČRT	FAZA	ST. NAČRTA	ST. LISTA
TEHNIČNI PRIKAZI - 1	DGD	152/2023	NOVEMBER 2023

TLORIS PRITLIČJA

M 1:100

OPOMBA: BREZ NAŠE DOBROTNE TA NAČRT NE SME BITI KOPIRAN IN RAZNOUČEVAN, PRAV TAKO NE SME BITI DAN NA RAZPOLOGLO TRETJIM OSEBAM!

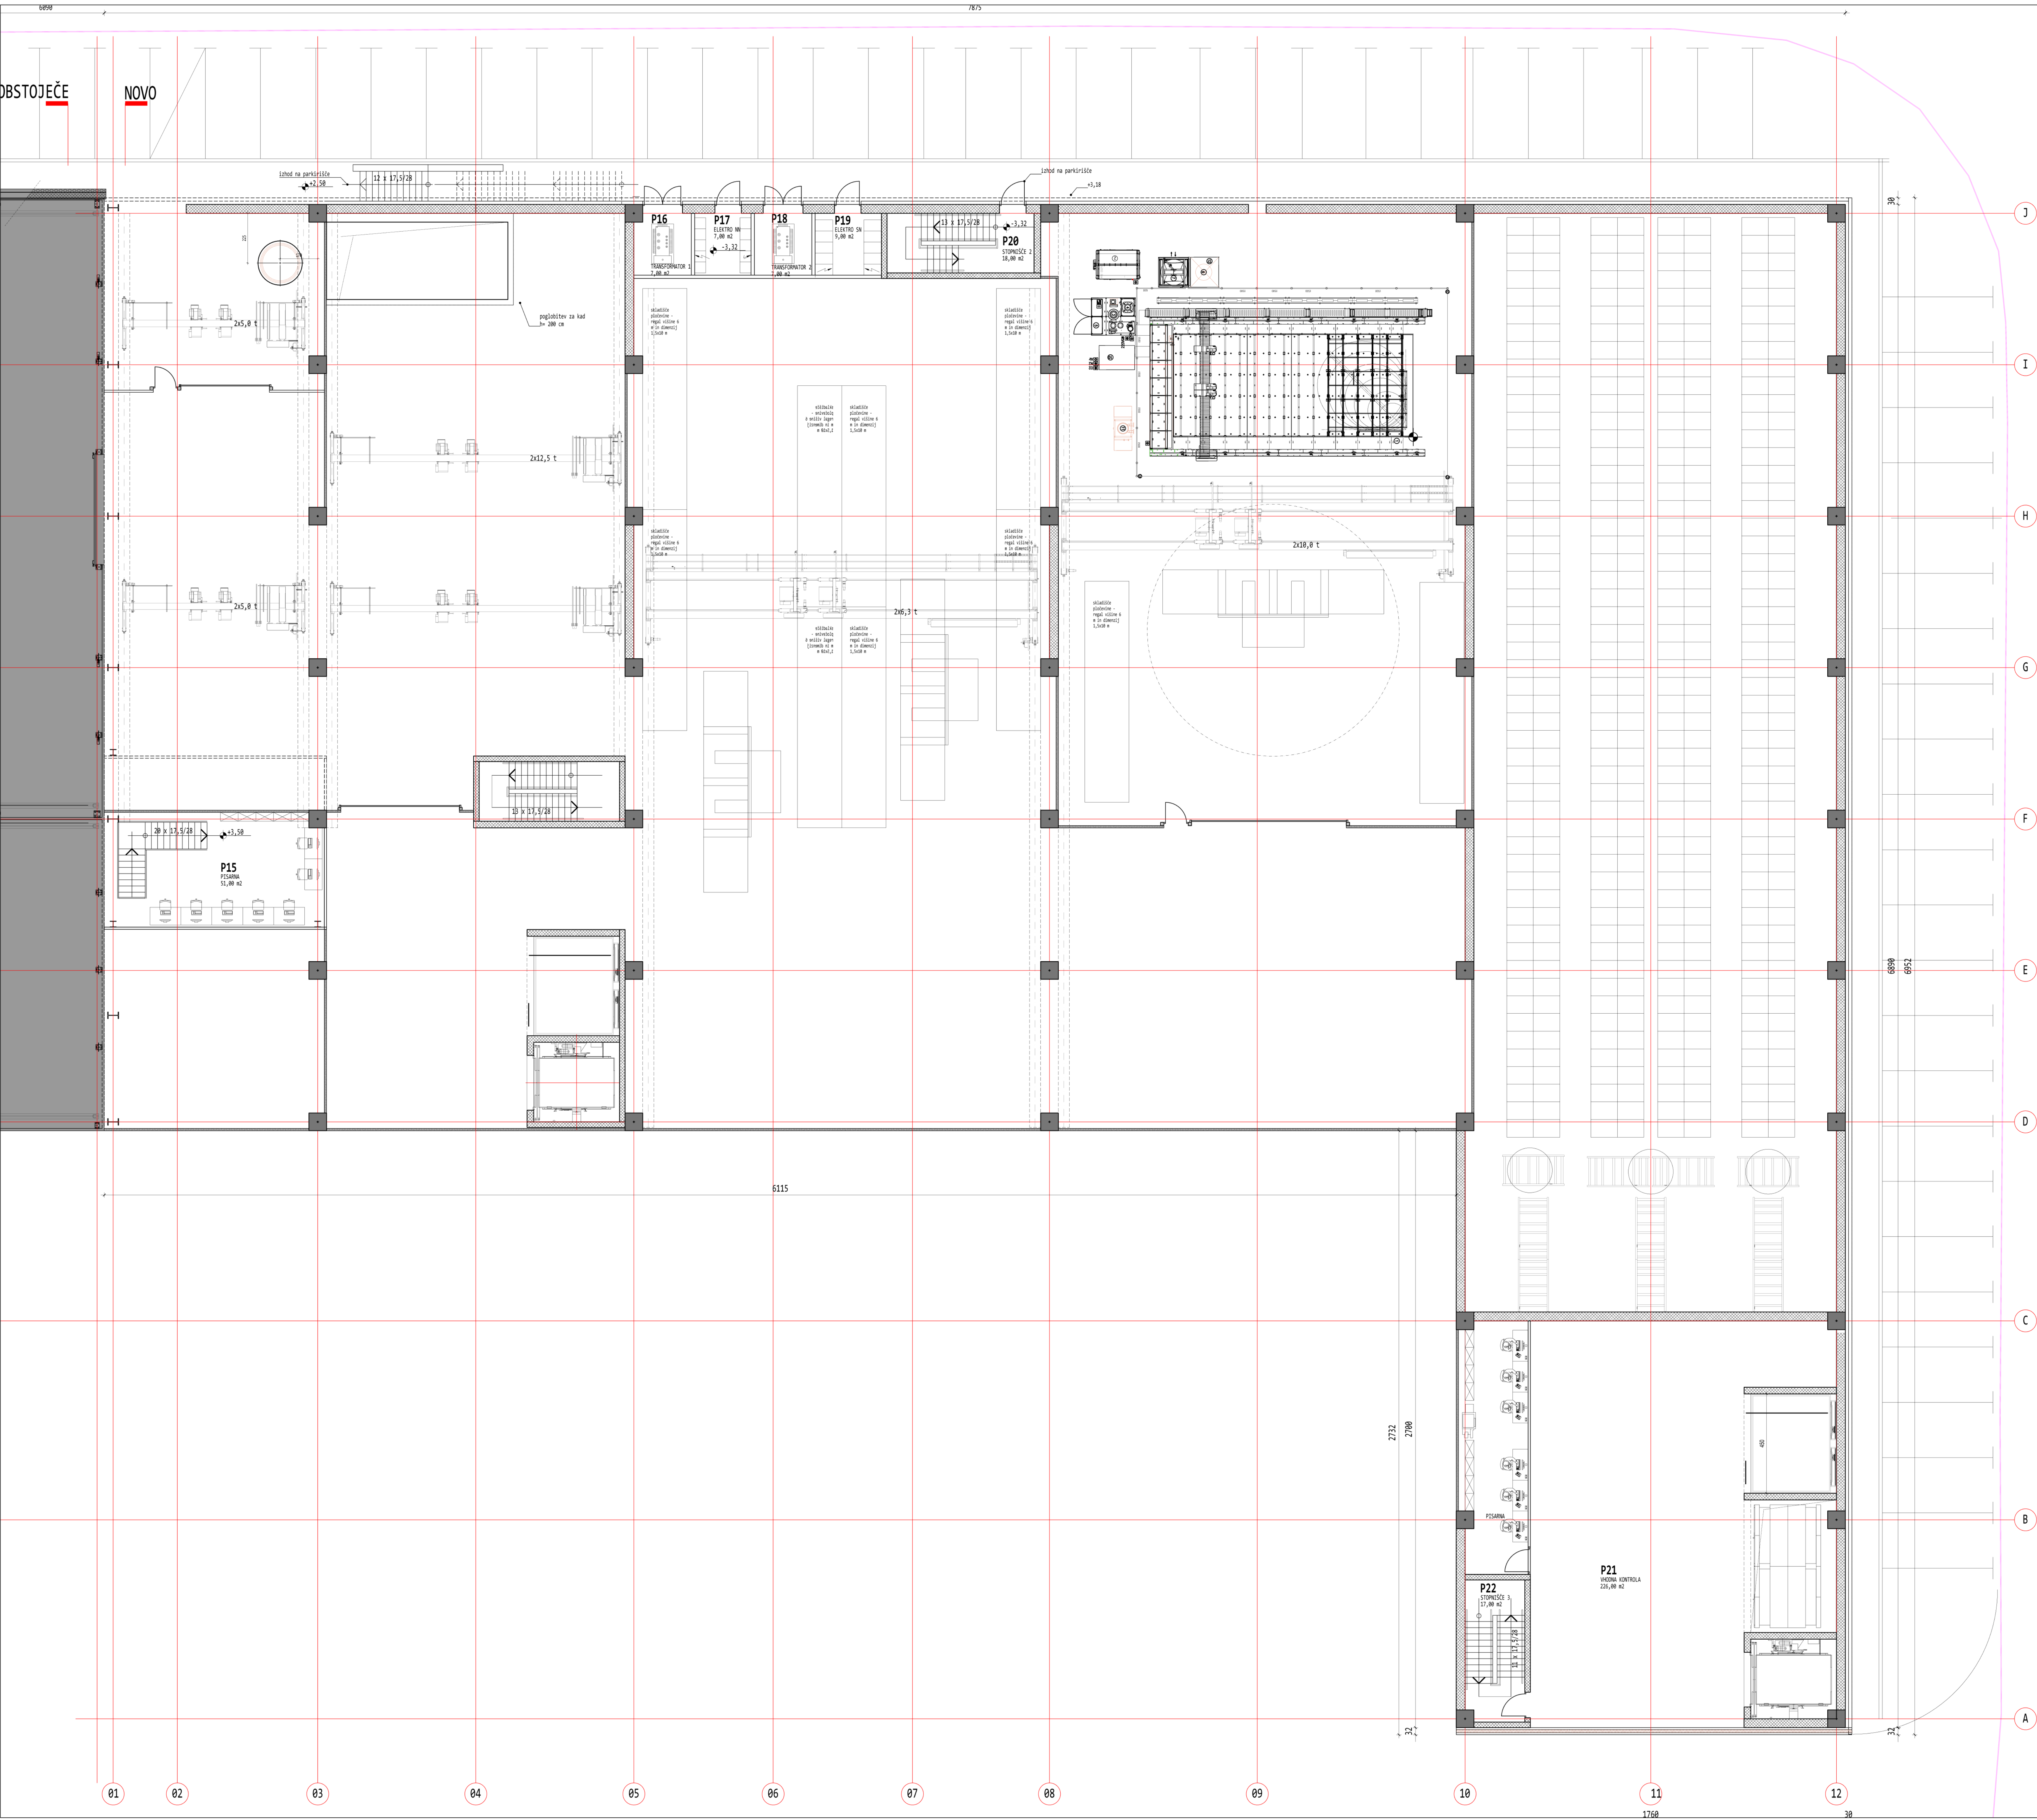


LEGENDA MATERIALOV




BETON



ARMIRAN BETON

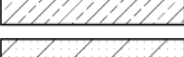


OPEČNI ZID

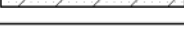

BETONSKI VOTLAK



PLINOBETON

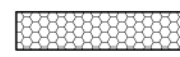

POŽARNA STENA



TOPLOTNA IZOLACIJA



PREBOJ V PLOŠČO ZGORAJ



PREBOJ V PLOŠČO SPODAJ

LEGENDA PROSTOROV

Št.	Prostor	Površina
		m2
PRITLIČJE - MEDETAŽA P1		
P15	PISARNA	51,00
P16	TRANSFORMATOR 1	7,00
P17	ELEKTRO PROSTOR NN	7,00
P18	TRANSFORMATOR 2	7,00
P19	ELEKTRO PROSTOR SN	9,00
P20	STOPNIŠČE 2	18,00
P21	VHODNA KONTROLA	226,00
P23	STOPNIŠČE 3	17,00
		342,00

± 0,00 = 339,16 m.n.v.

SPINA

Novo mesto, d.o.o.

Rešilske 7 a

8200 Novo mesto

Slovenija

+386 7 373 00 10

sp@spina.si


www.spina.si

INVESTITOR	BRINOX INŽENIRING d.o.o., SORA 21, MEDVODE			
OBJEKT	OPB - 1. faza			
ODGOVORNI VOĐJA PROJEKTA	IGOR DERLINČ, univ. dipl. inž. arh. A - 0244			
ODGOVORNI PROJEKTANT	IGOR DERLINČ, univ. dipl. inž. arh. A - 0244			
PROJEKTANT	MATJAŽ PAJ, arh.			
NAČRT	FAZA	ST. NAČRTA	DATUM	ST. LISTA
TEHNIČNI PRIKAZI - 1	DGO	152/2023	NOVEMBER 2023	1.04

TLORIS PRITLIČNE MEDETAŽE P1

M 1:100

OPOMBA: BREZ NAŠE ODPOBETVE TA NAČRT NE SME BITI KOPIRAN IN RAZNOUČEVAN, PRAV TAKO NE SME BITI DAN NA RAZPOLOGLO TRETJIM OSEBAM!

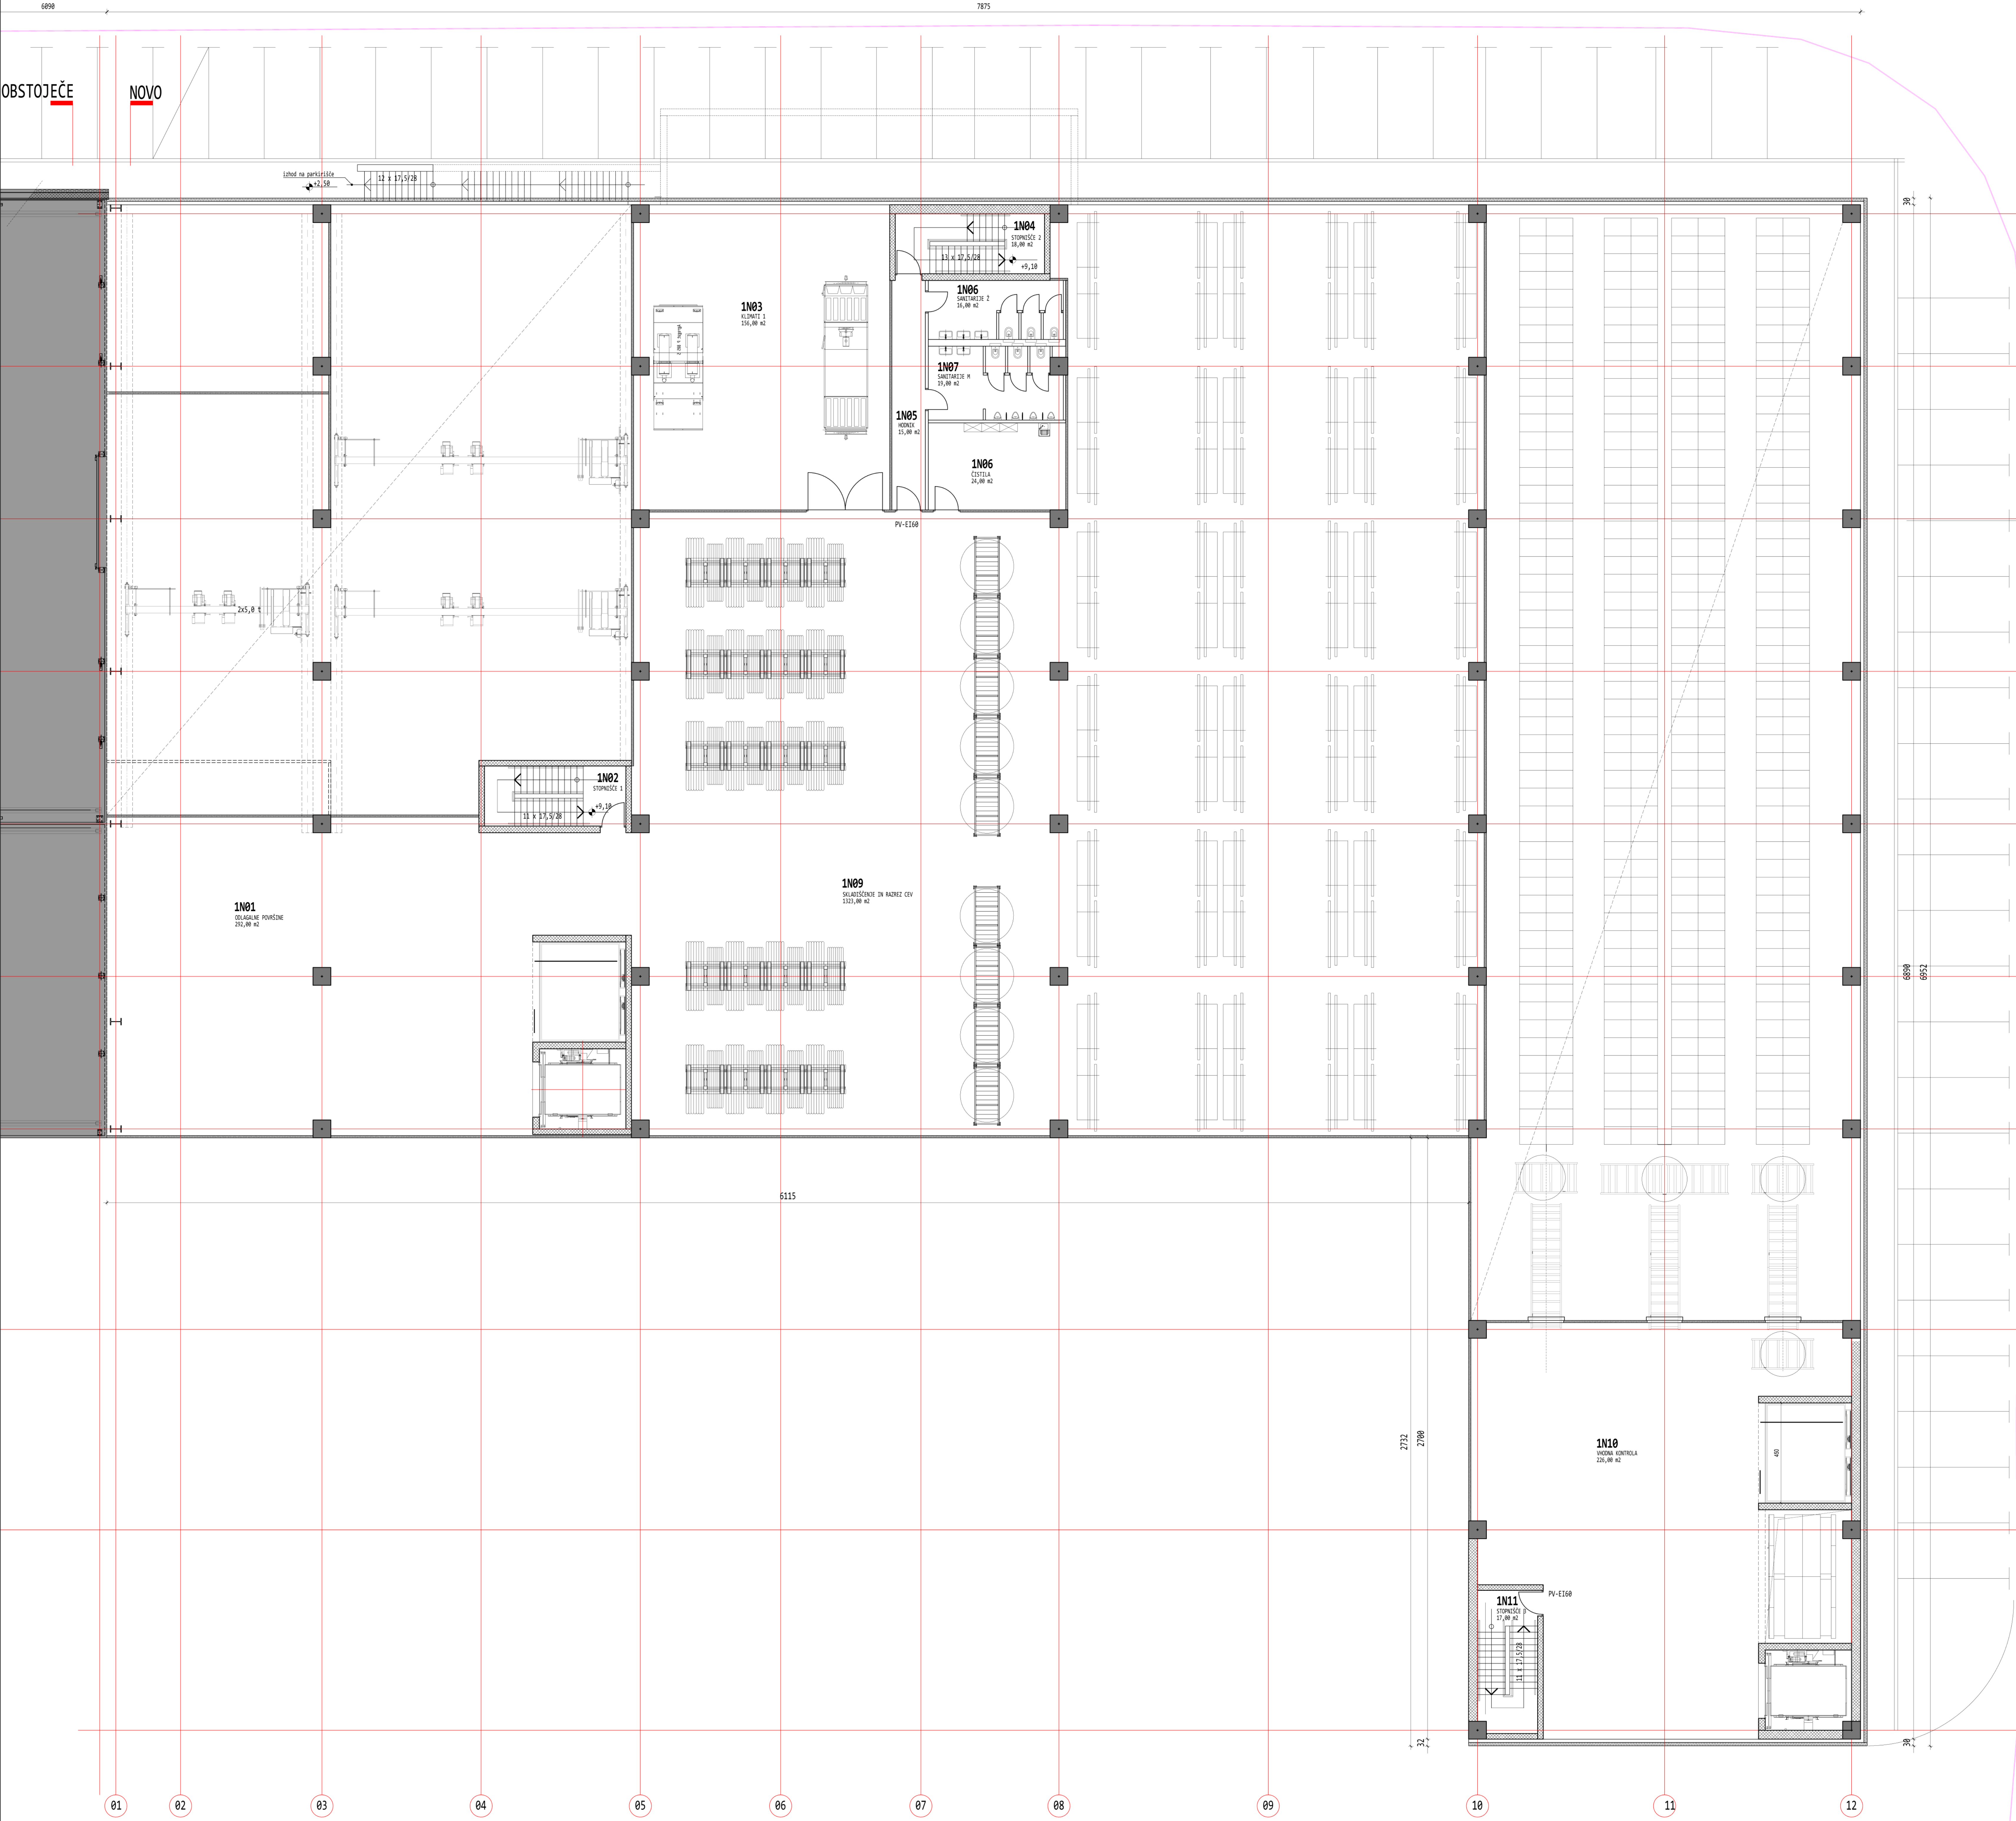

LEGENDA MATERIALOV

	BETON		POŽARNA STENA
	ARMIRAN BETON		TOPLOTNA IZOLACIJA
	OPREČNI ZID		PREBOJ V PLOŠČI ZGORA
	BETONSKI VOTLAK		PREBOJ V PLOŠČI SPODA
	PLINOBETON		

LEGENDA PROSTOROV

Št.	Prostor	Površina
		m2
1. NADSTROPJE		
1N01	ODLAGALNE POVRŠINE	292,00
1N02	STOPNIŠČE 1	17,00
1N03	KLIMATI 1	156,00
1N04	STOPNIŠČE 2	18,00
1N05	HODNIK	15,00
1N06	SANITARIJE Ž.	16,00
1N07	SANITARIJE M.	19,00
1N08	ČISTILA	24,00
1N09	SKLADIŠČENJE IN RAZREZ CEVI	1323,00
1N10	VHODNA KONTROLA	226,00
1N11	STOPNIŠČE 3	17,00
		2123,00

± 0,00 = 339,16 m.n.v.

SPINA

Novo mesto, d.o.o.

Reslova 7 a

8800 Novo mesto

Slovenija


+386 7 373 00 10



spina@spina.si

www.spina.si

INVESTITOR	BRINOX INŽENIRING d.o.o., SORA 21, MEDVODE		
OBJEKT	OPB - 1. faza		
ODGOVORNI VOĐA PROJEKTA	IGOR DERLINČ, univ. dipl. inž. arh.	A - 0244	
ODGOVORNI PROJEKTANT	IGOR DERLINČ, univ. dipl. inž. arh.	A - 0244	
PROJEKTANT	MATJAŽ PAJ, arh.		
NAČRT	ST. NAČRTA	DATUM	ST. LISTA
TEHNIČNI PRIKAZI - 1	DGO	152/2023	NOVEMBER 2023
TLORIS 1. NADSTROPJA		M 1:100	

OPREMA: BREZ NAŠE ODOBREJTE TIA NAČRT NE SNE BITI KOPIRAN IN RAZNOVEŠAN, PRAV TAKO NE SNE BITI DAN NA RAZPOLAGO TRETJIM OSEBAM!

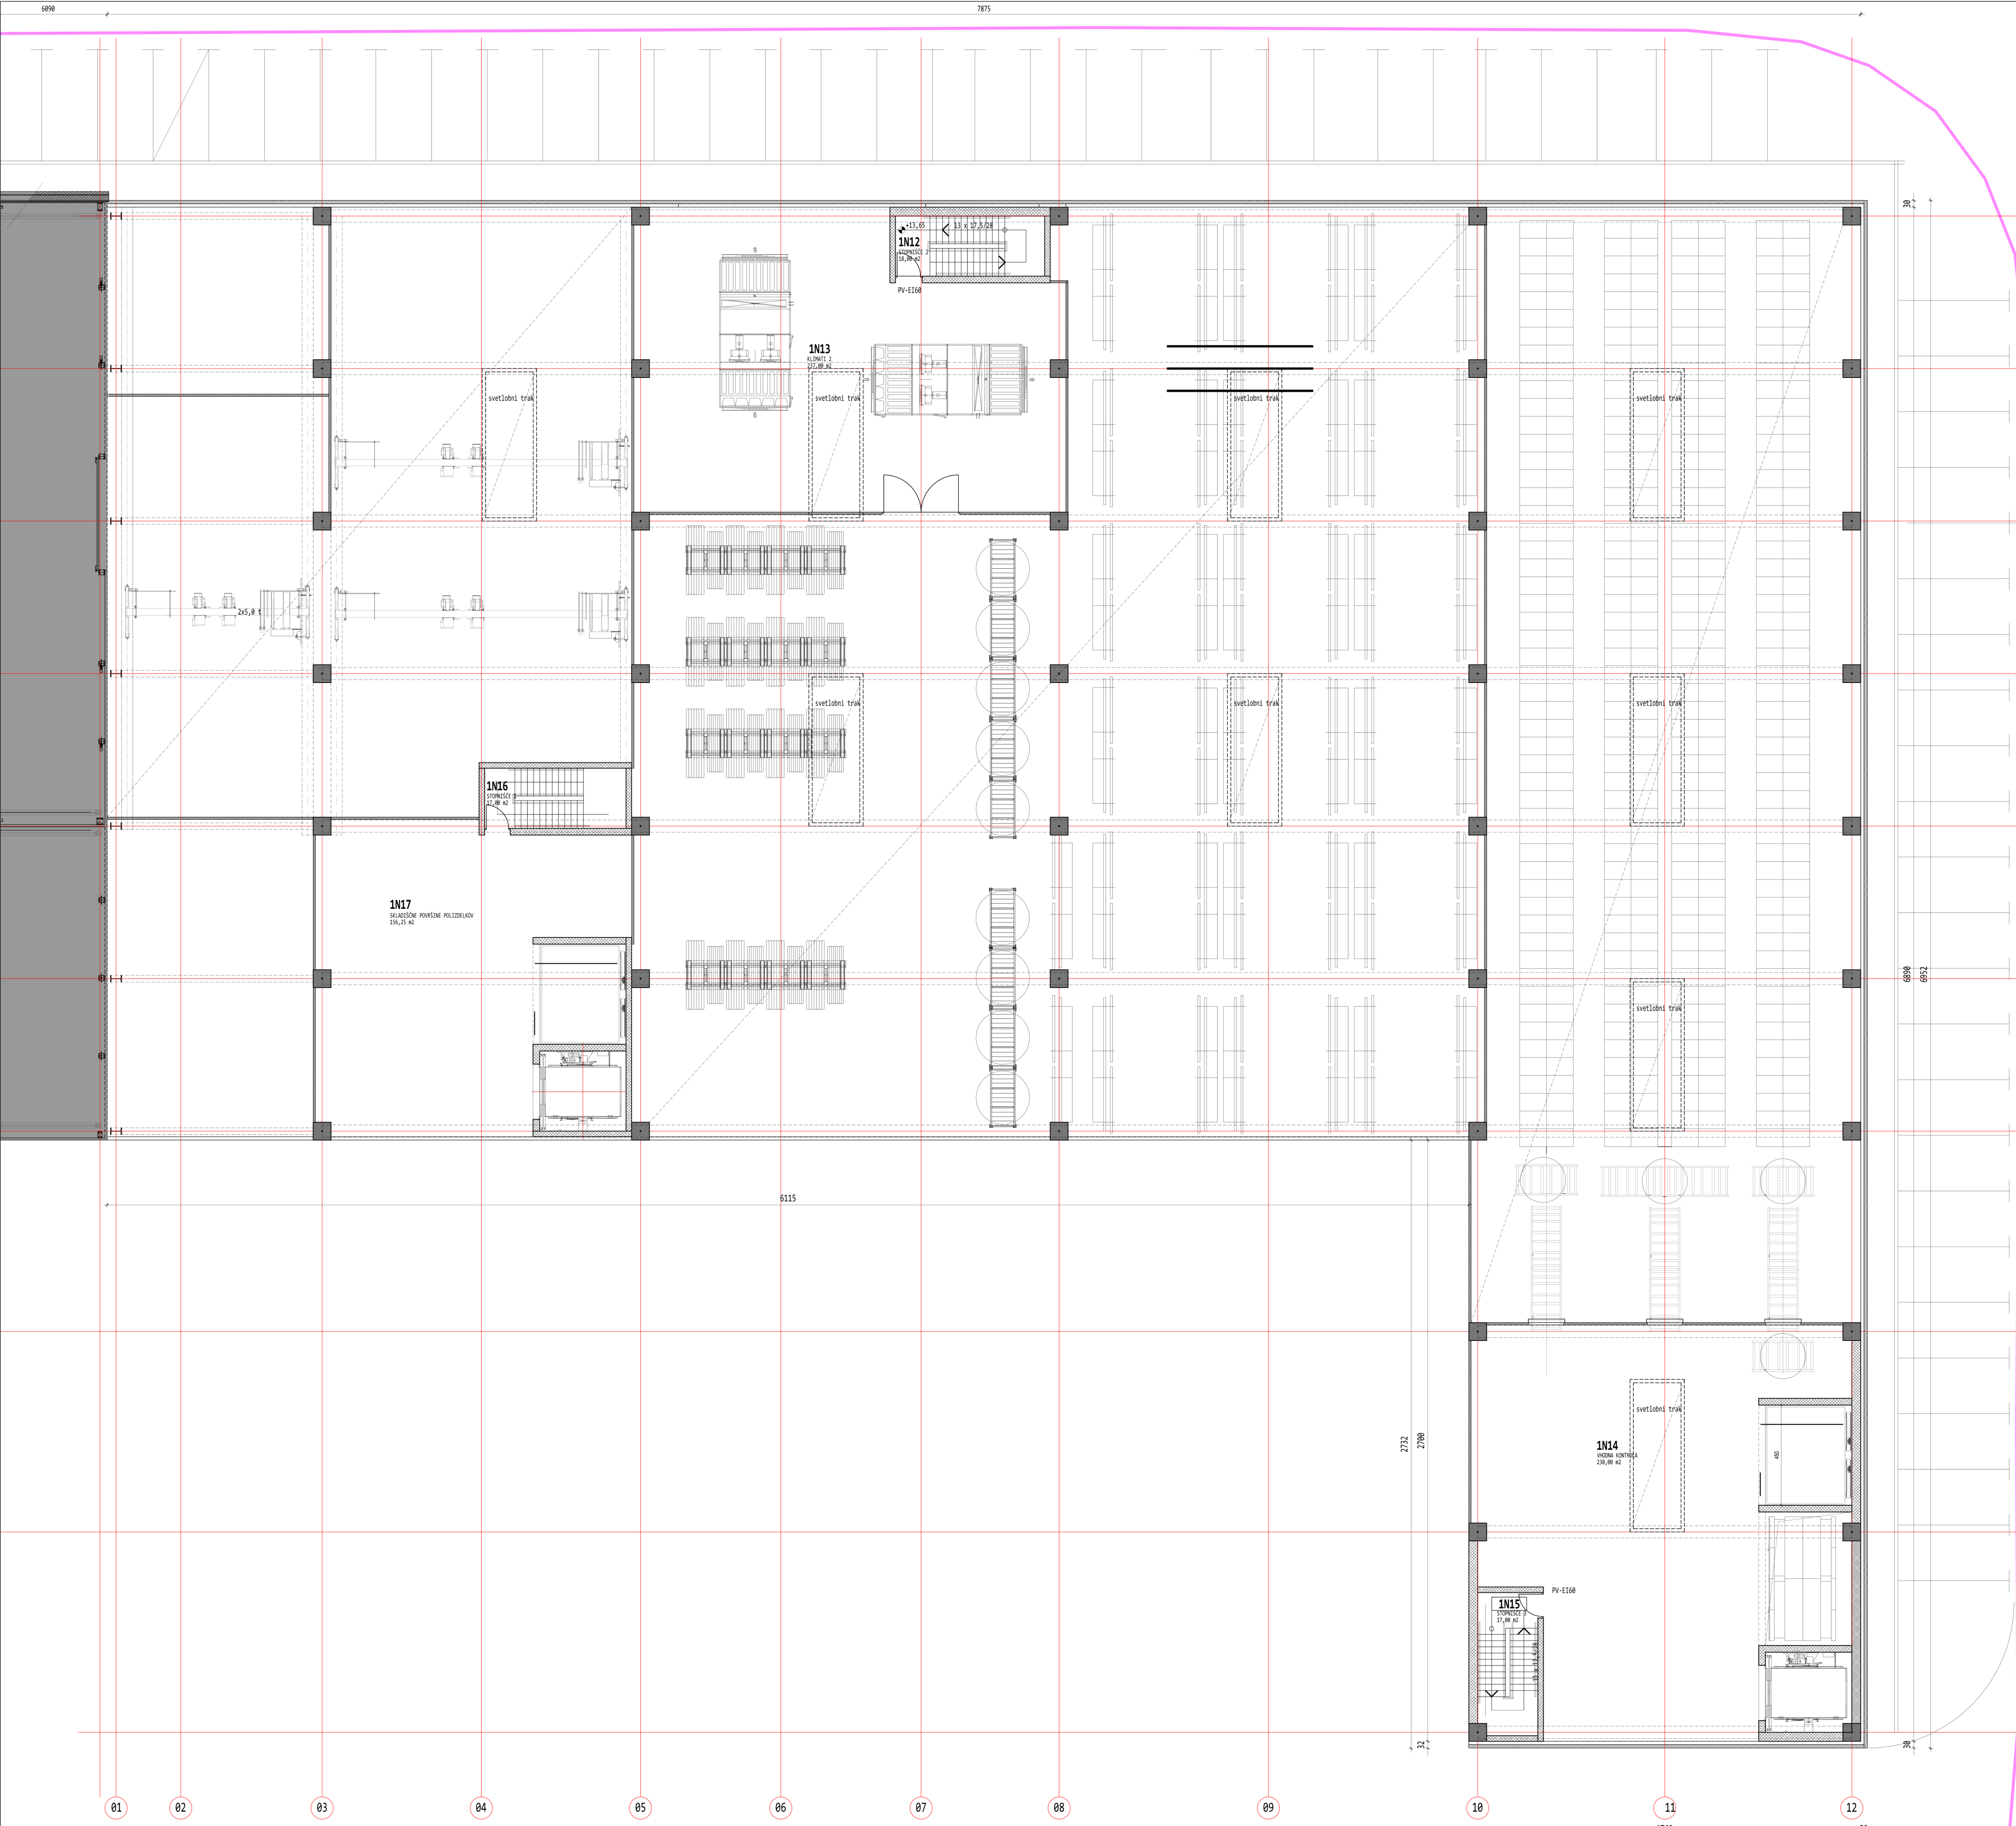

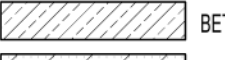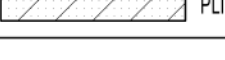LEGENDA MATERIALOV			
	BETON		POŽARNA STENA
	ARMIRAN BETON		TOPLITNA IZOLACIJA
	OPEČNI ZID		PREBOJ V PLOŠČO ZGORAJ
	BETONSKI VOTLAK		PREBOJ V PLOŠČO SPODAJ
	PLINOBETON		

LEGENDA PROSTOROV		
Št.	Prostor	Površina
		m2
1. NADSTROPJE - MEDETAŽA N1		
1N12	STOPNIŠČE 2	18,00
1N13	KLIMATI 2	237,00
1N14	VHODNA KONTROLA	230,00
1N15	STOPNIŠČE 3	17,00
1N16	STOPNIŠČE 1	17,00
1N17	SKLADIŠČNE POVRŠINE POLIZDELKOV	156,25
		675,25

± 0,00 = 339,16 m.n.v.

SPINA

Novo mesto, d.o.o.

Rešilske 7 a

8200 Novo mesto

Slovenija

+386 7 373 00 10

sp@spina.si

www.spina.si

INVESTITOR	BRINOX INŽENIRING d.o.o., SORA 21, MEDVODE
OBJEKT	OPB - 1. faza
ODGOVORNI VOĐA PROJEKTA	IGOR DERLINČ, univ. dipl. inž. arh. A - 0244
ODGOVORNI PROJEKTANT	IGOR DERLINČ, univ. dipl. inž. arh. A - 0244
PROJEKTANT	MATJAŽ PAJ, arh.
NAČRT	FAZA
TEHNIČNI PRIKAZI - 1	DGO
ST. NAČRTA	152/2023
DATUM	NOVEMBER 2023
ST. LISTA	1.06

TLORIS NADSTROPJA - MEDETAŽA N1M 1:100

OPOMBA: BREZ NAŠE ODPOBETVE TA NAČRT NE SME BITI KOPIRAN IN RAZNOUČEVAN, PRAV TAKO NE SME BITI DAN NA RAZPOLAGO TRETJIM OSEBAM!

NOVO

	BETON		POŽARNA STENA
	ARMIRANI BETON		TOPLOTNA IZOLACIJA
	OPEČNI ZID		PREBOJ V PLOŠČI ZGORA
	BETONSKI VTLAK		PREBOJ V PLOŠČI SPODA
	PLINOBETON		

I

H

G

F

E

D

 $\pm 0,00 = 339,16 \text{ m.n.v.}$

SPINA
Novo mesto, d.o.o.

SPINA
Novo mesto, d.o.o.

Resslova 7 a
8000 Novo mesto
Slovenija

+386 7 373 05 11
spina@spina.si
www.spina.si

INVESTITOR	BRINOX INŽENIRING d.o.o., SORA 21, MEDVODE
------------	--

OBJEKT	OPB - 1. faza	
ODGOVORNI VOĐA PROJEKTA	IGOR DERLINK, univ. dipl. inž. arh.	A - 0244

ODGOVORNI PROJEKTANT	IGOR DERLINK, univ. dipl. inž. arh.	A - 0244
PROJEKTANT	MATJAŽ PAJČ arh.	





NAČRT	FAZA	ŠT. NAČRTA	DATUM
TEHNIČNI PRIKAZI - 1	DGD	152/2023	NOVEMBER


1	2	
---	---	---	---	---	---	---	---	---	----	----	-----	-----	

OPOMBA: BREZ NAŠE ODOBRITVE TA NAČRT NE SME BITI KOPIRAN IN RAZMNOŽEVAN, PRAV TAKO NE SME BITI

M 1:100

POLAGO TRETJIM OSEBAM!

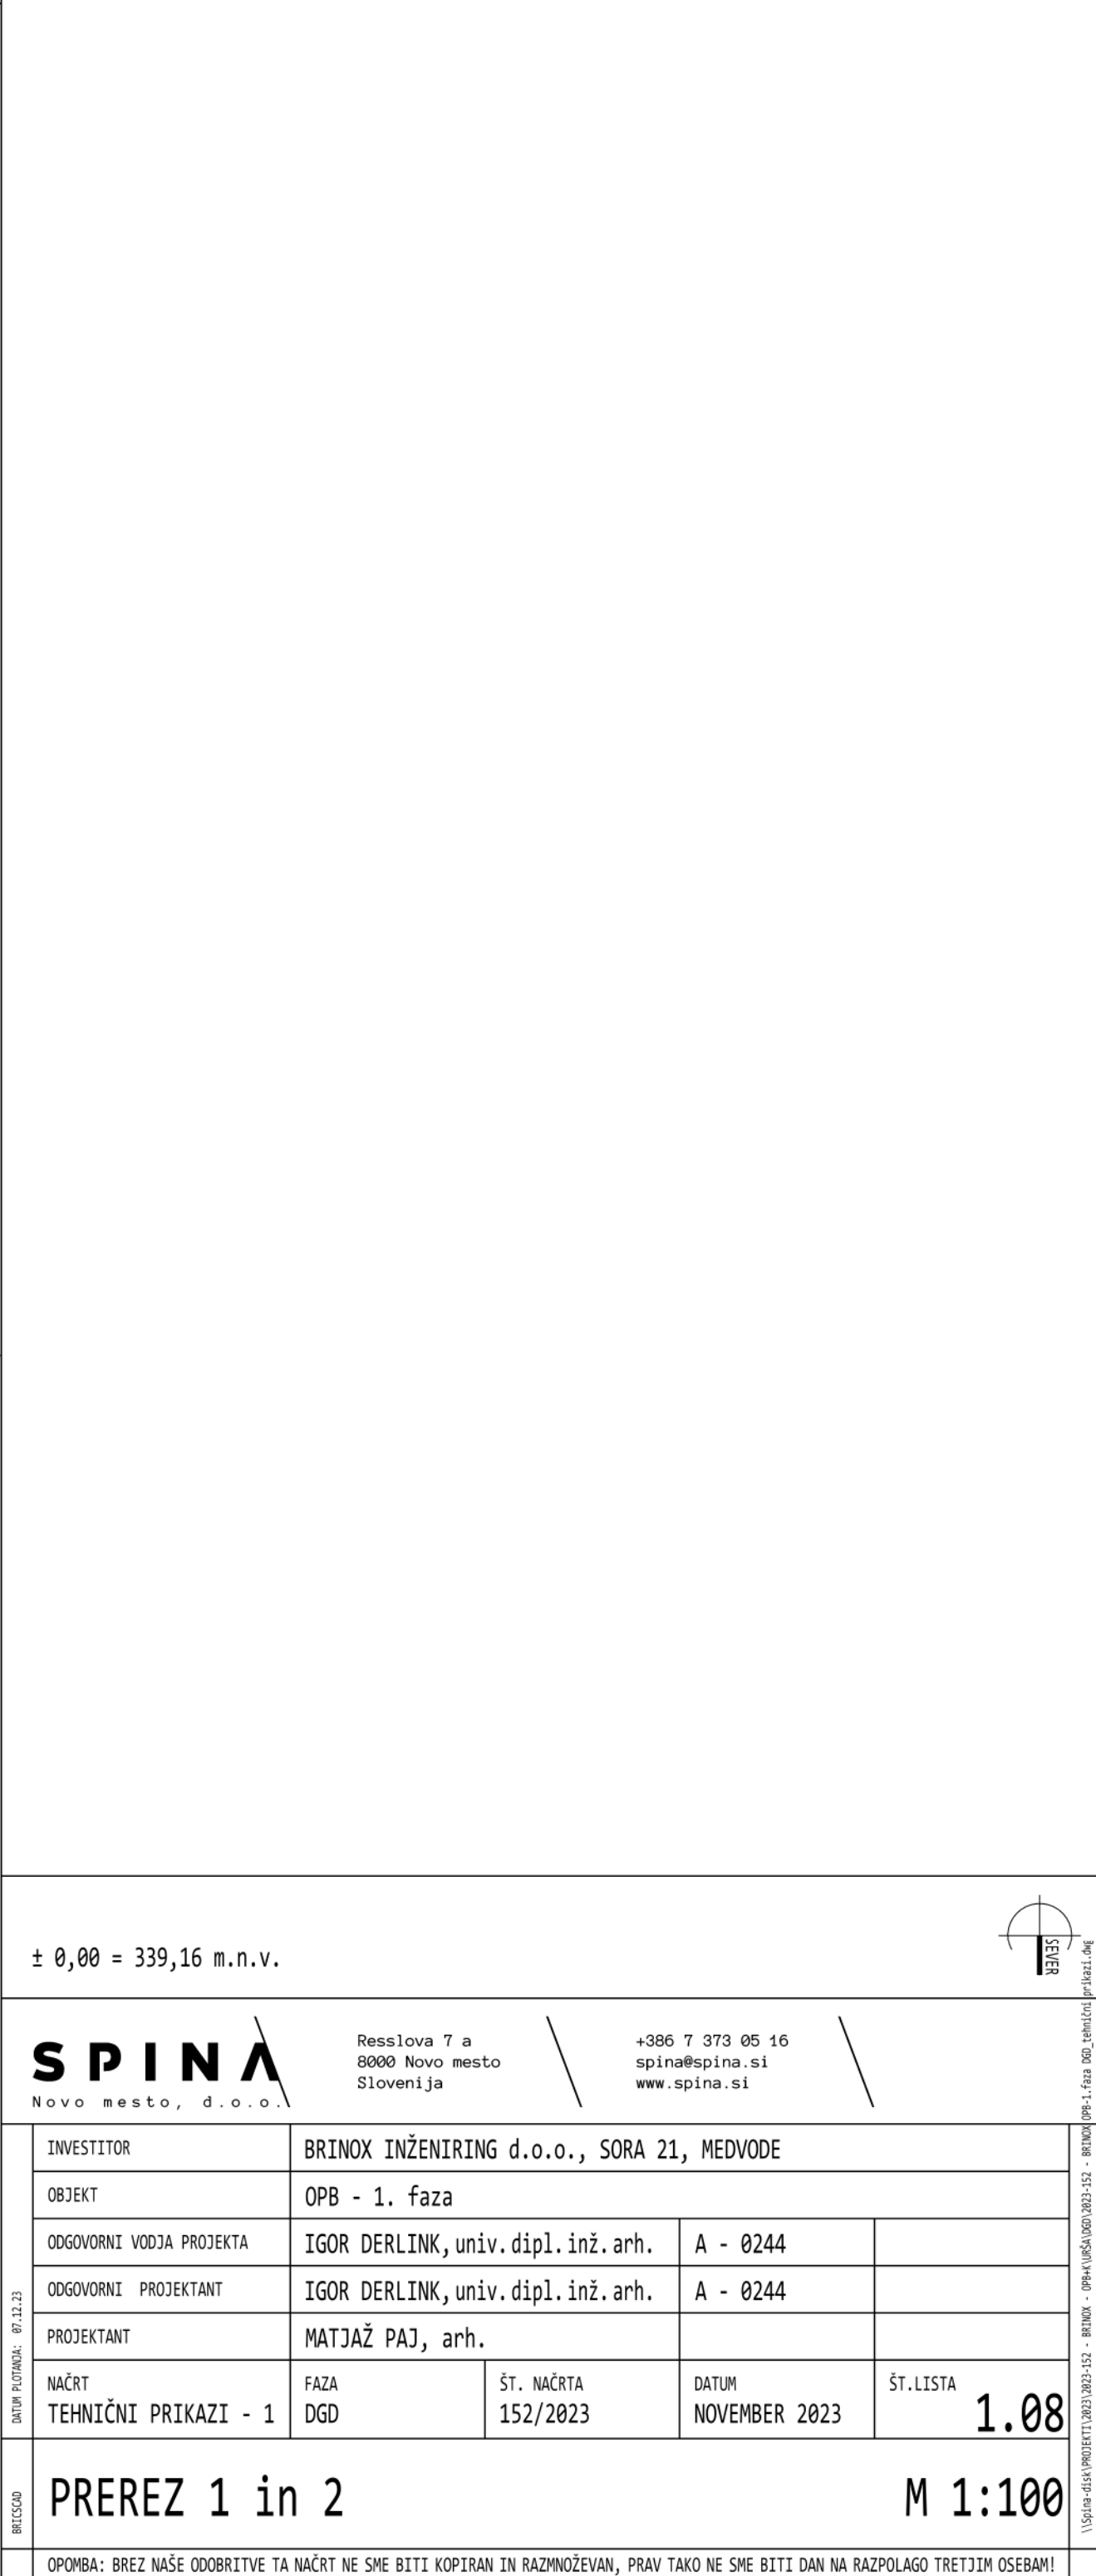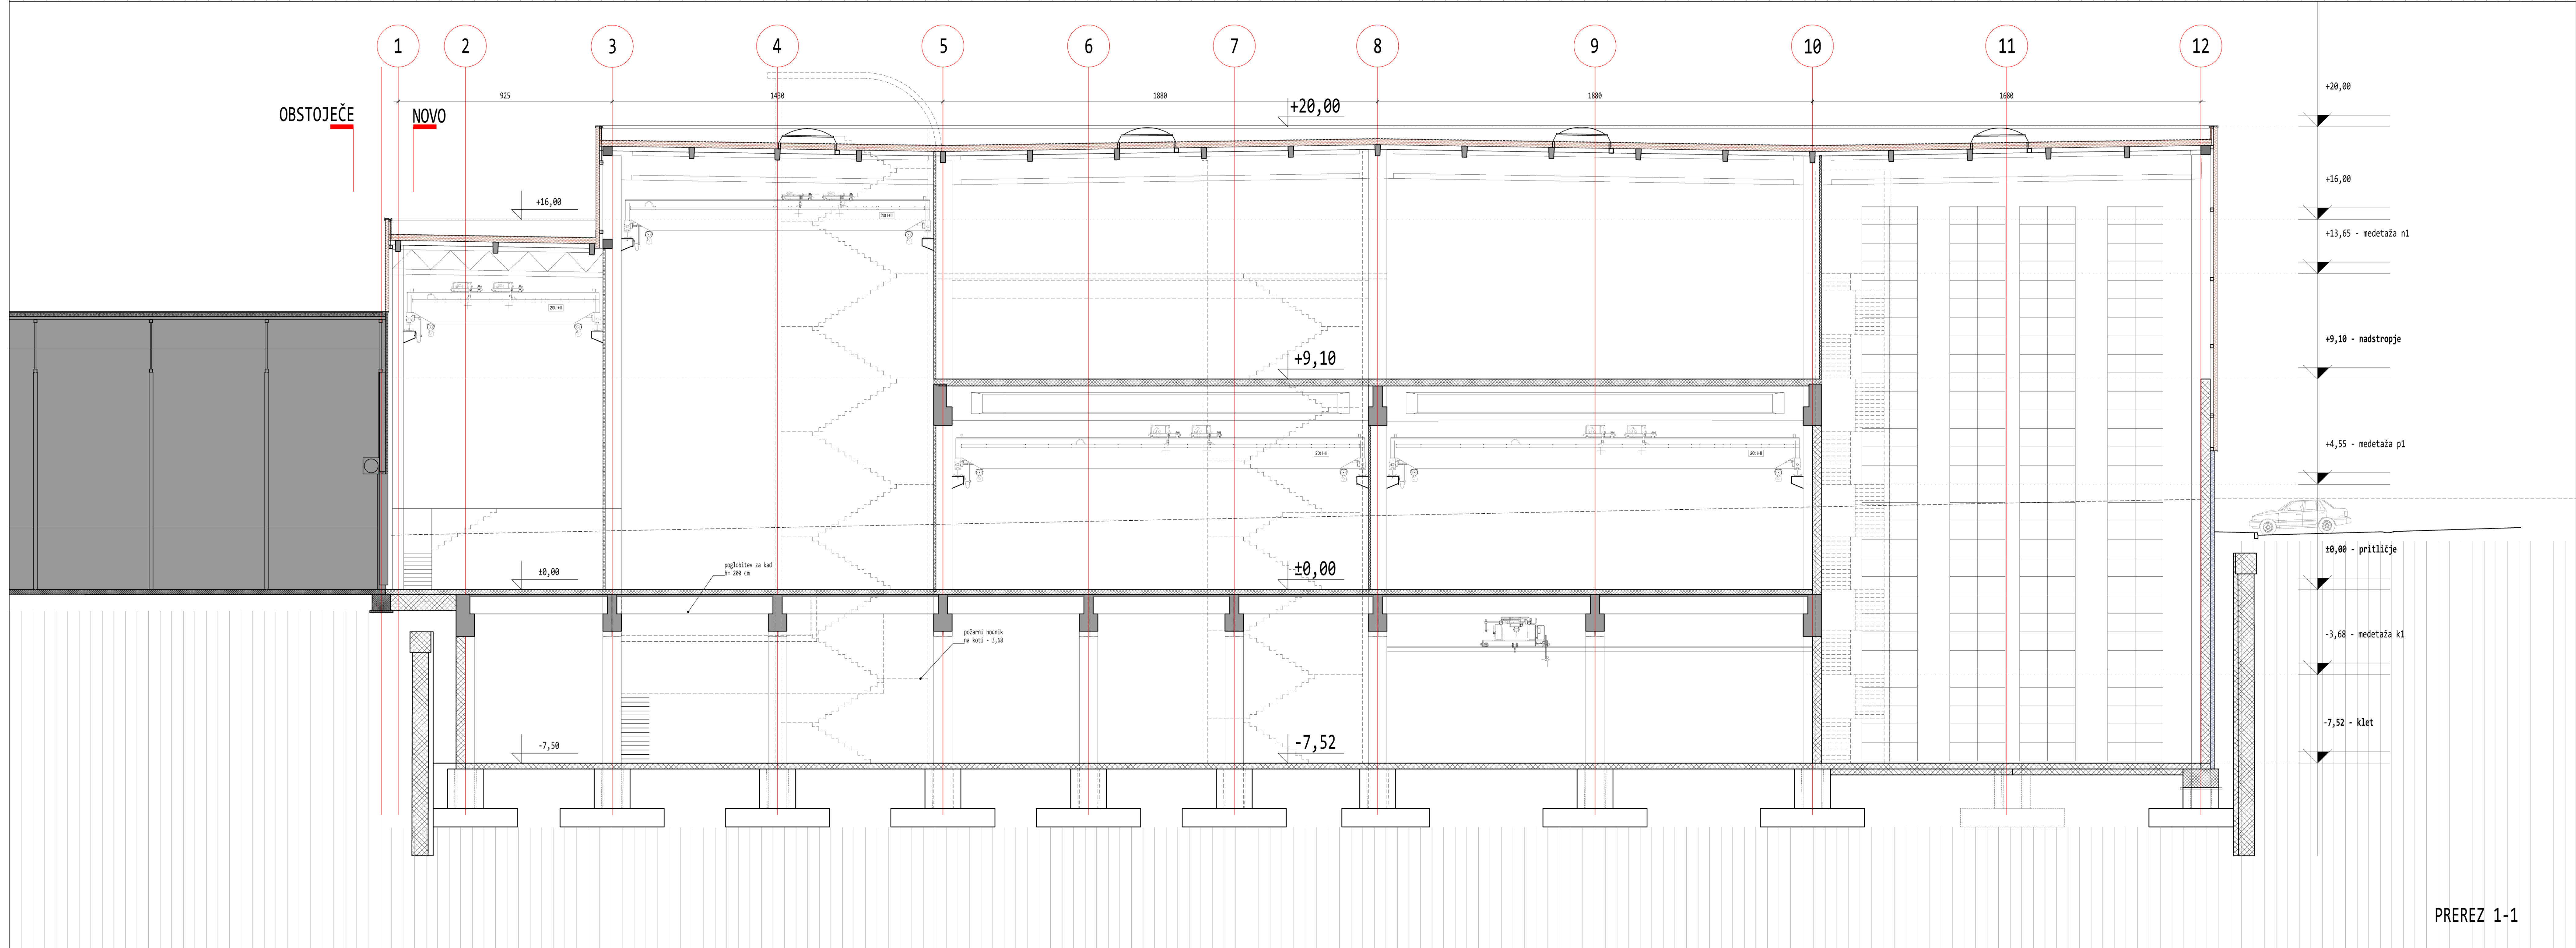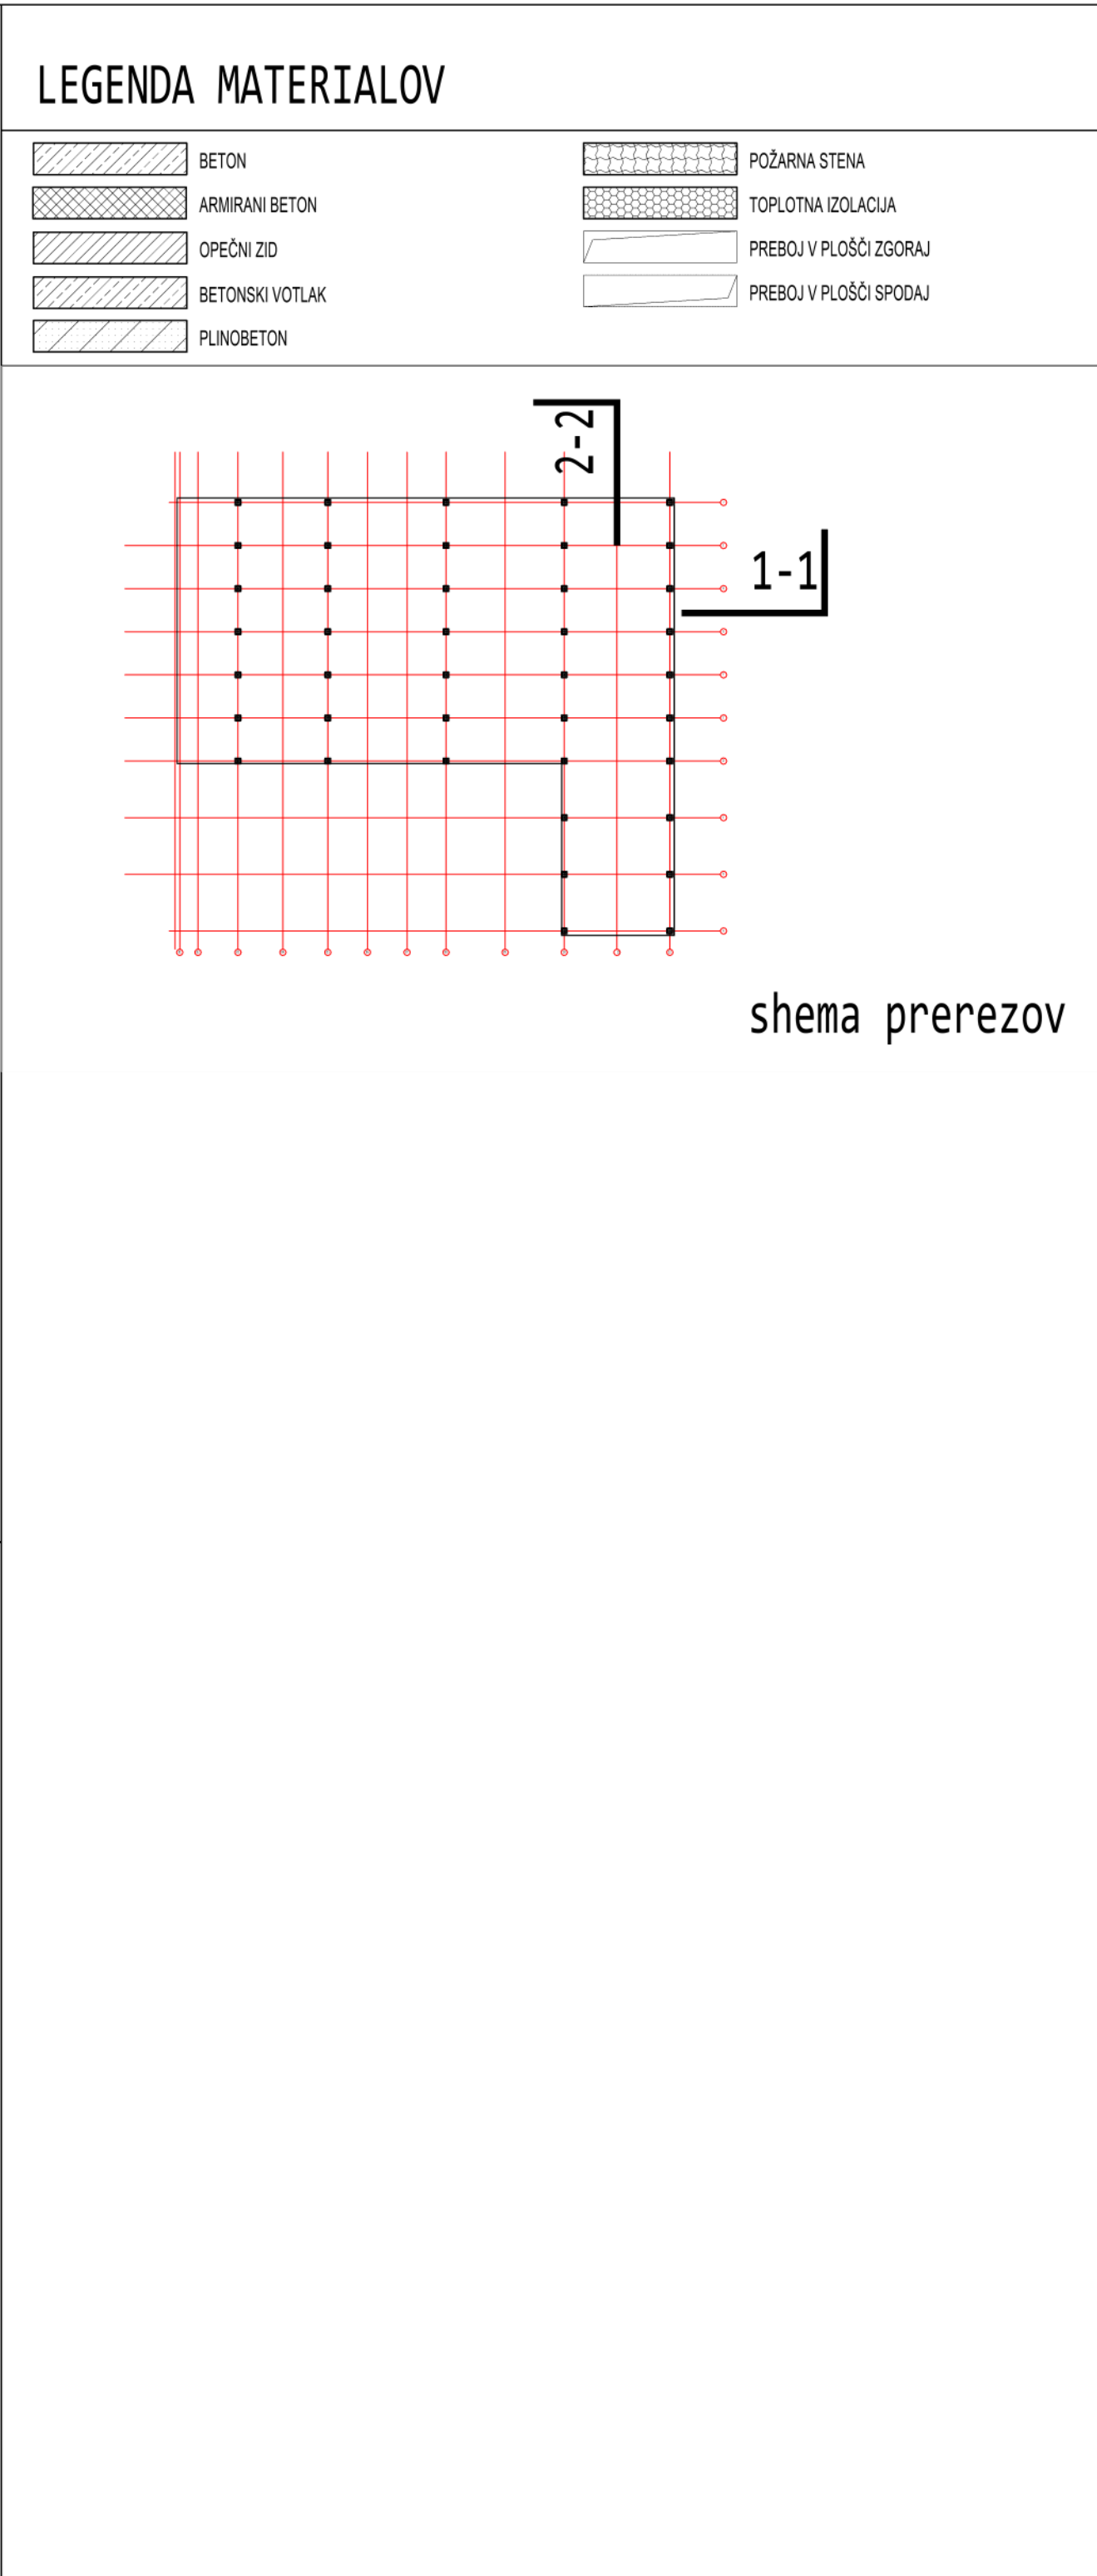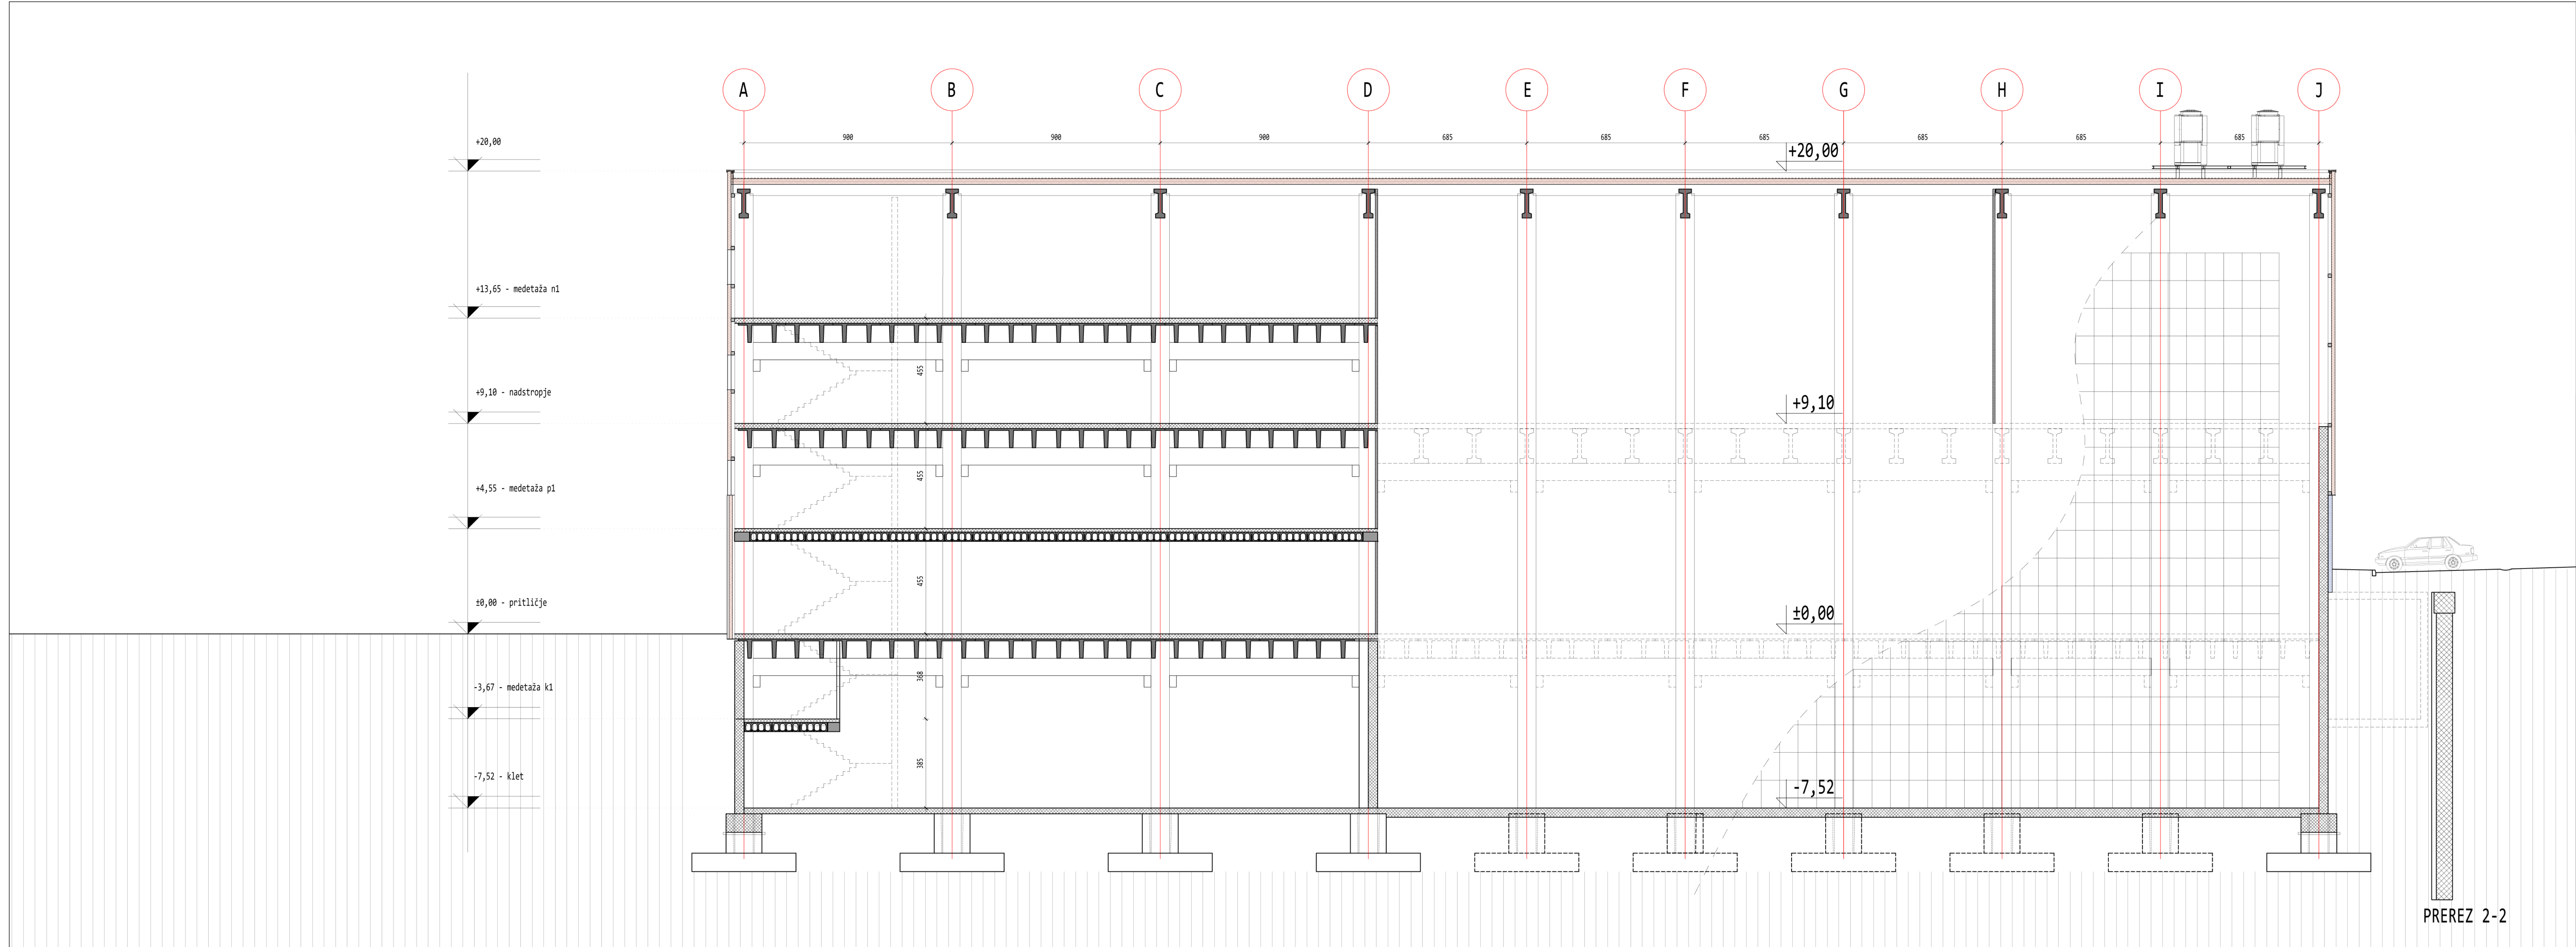


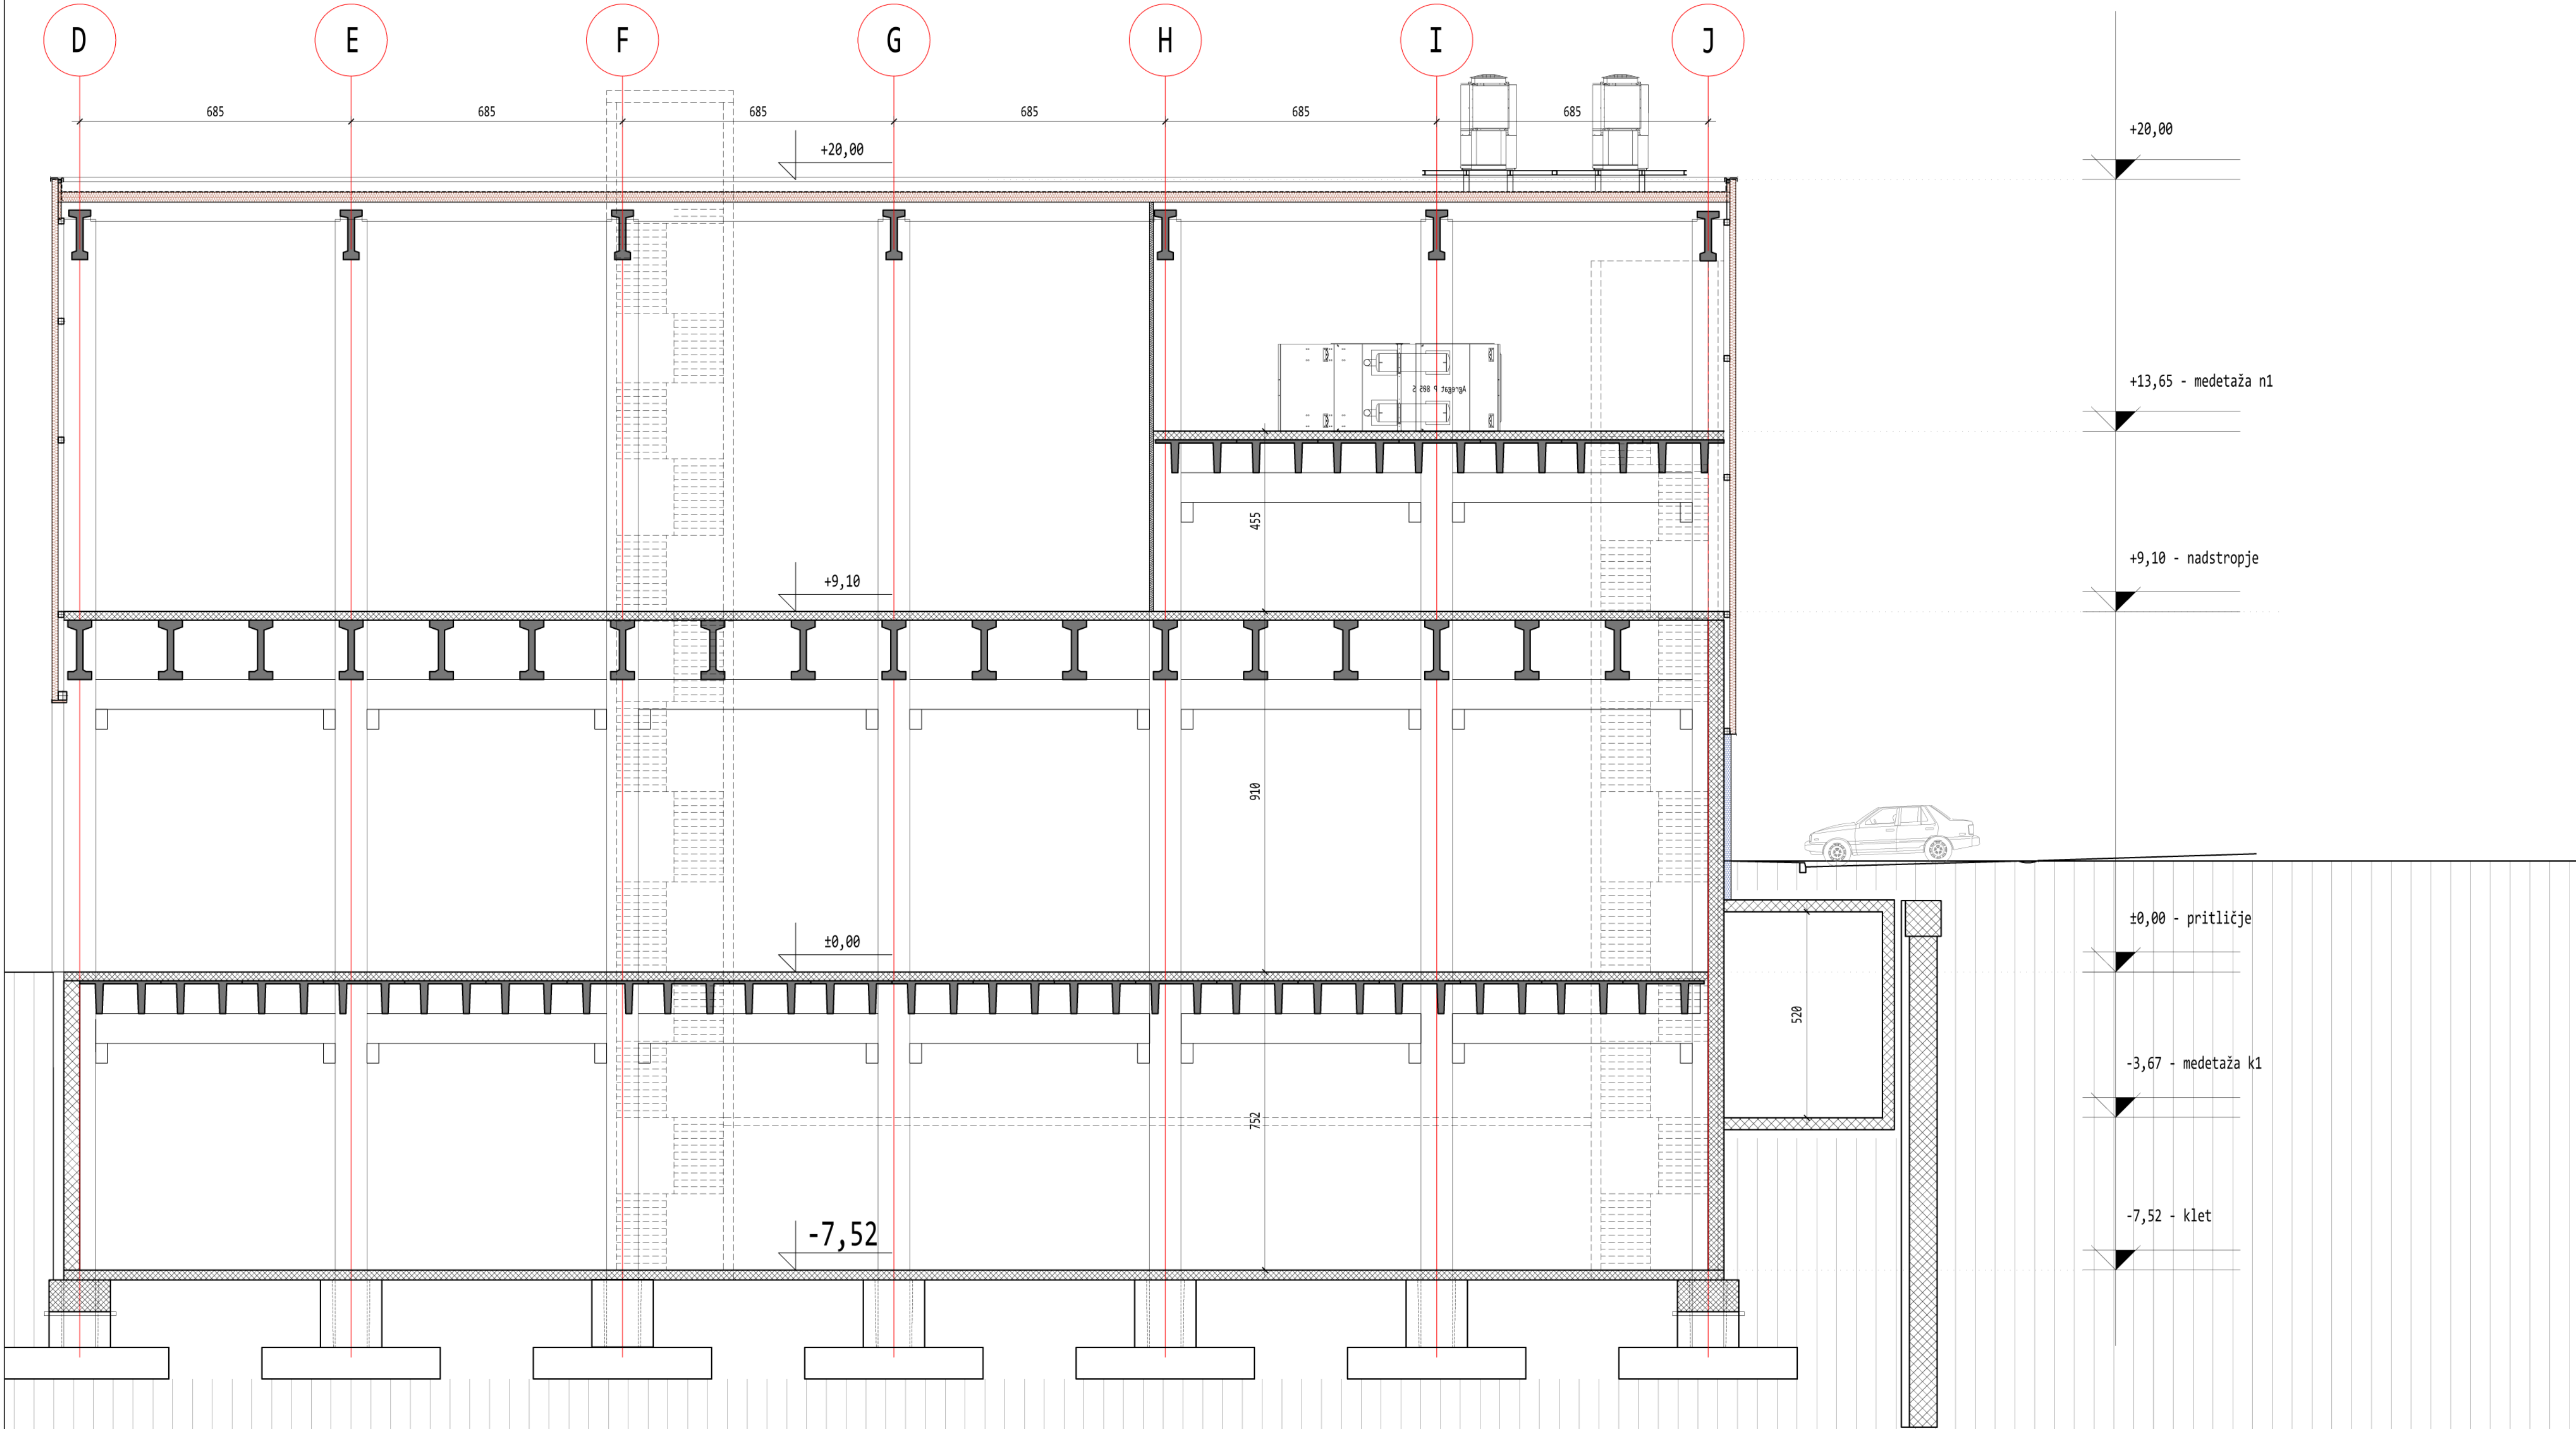

PREREZ 3 - 3

LEGENDA MATERIALOV

	BETON		POŽARNA STENA
	ARMIRANI BETON		TOPLOTNA IZOLACIJA
	OPEČNI ZID		PREBOJ V PLOŠČI ZGORAJ
	BETONSKI VOTLAK		PREBOJ V PLOŠČI SPODAJ
	PLINOBETON		

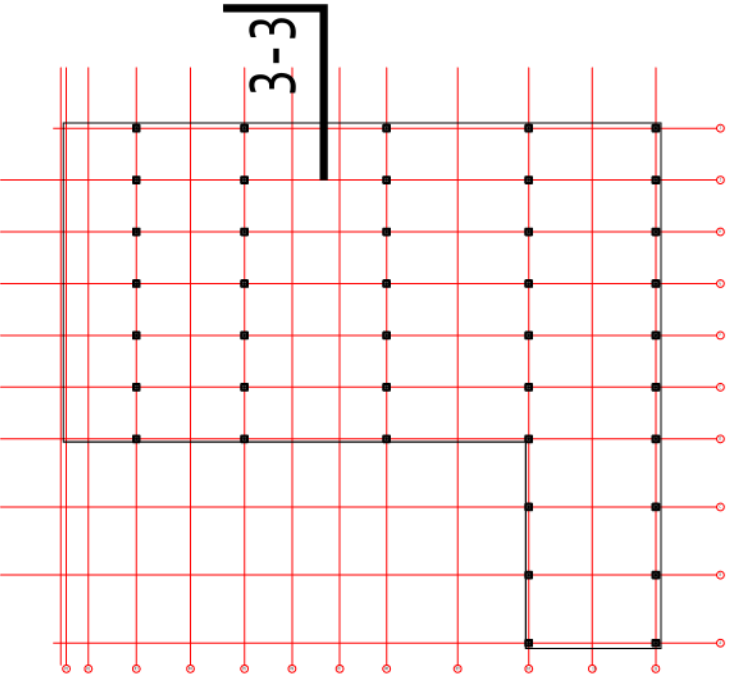

shema prerezov

± 0,00 = 339,16 m.n.v.

SPINA
Novo mesto, d.o.o.

Resslova 7 a
8000 Novo mesto
Slovenija


+386 7 373 05 16
spina@spina.si
www.spina.si

INVESTITOR	BRINOX INŽENIRING d.o.o., SORA 21, MEDVODE			
OBJEKT	OPB - 1. faza			
ODGOVORNI VODJA PROJEKTA	IGOR DERLINK, univ. dipl. inž. arh.	A - 0244		
ODGOVORNI PROJEKTANT	IGOR DERLINK, univ. dipl. inž. arh.	A - 0244		
PROJEKTANT	MATJAŽ PAJ, arh.			
NAČRT	FAZA	ŠT. NAČRTA	DATUM	ŠT. LISTA
TEHNIČNI PRIKAZI - 1	DGD	152/2023	NOVEMBER 2023	1.09

PREREZ 3

M 1:100


OPOMBA: BREZ NAŠE ODOBRITEVE TA NAČRT NE SME BITI KOPIRAN IN RAZMNOŽEVAN, PRAV TAKO NE SME BITI DAN NA RAZPOLAGO TRETJIM OSEBAM!

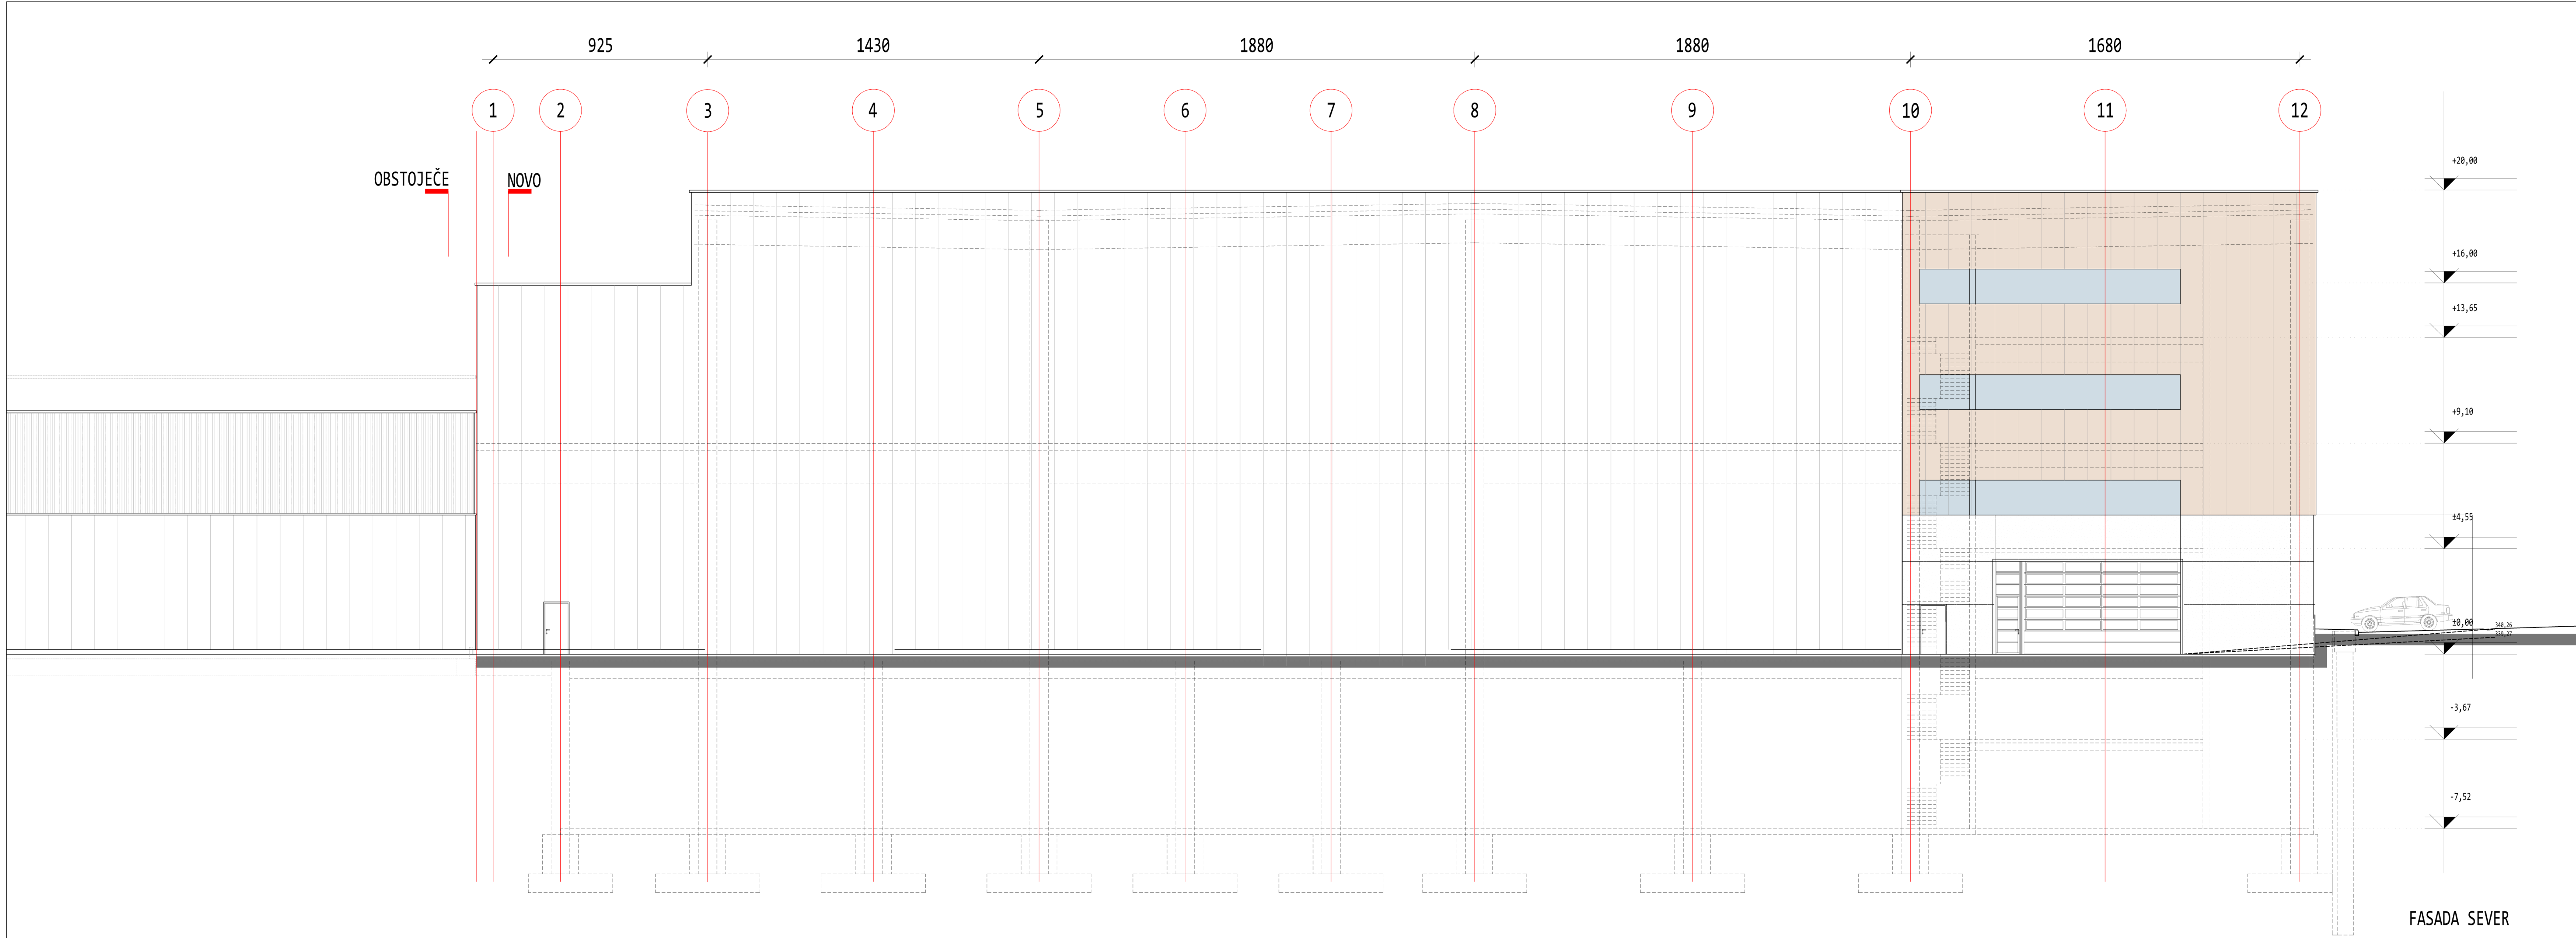

LEGENDA MATERIALOV

	BETON		TOPLLOTNA IZOLACIJA
	ARMIRAN BETON		PREBOJ V PLOŠČI ZGORAJ
	OPERNI ZID		PREBOJ V PLOŠČI SPODAJ
	BETONSKI VOTLAK		
	PLINDBETON		

šema fasad

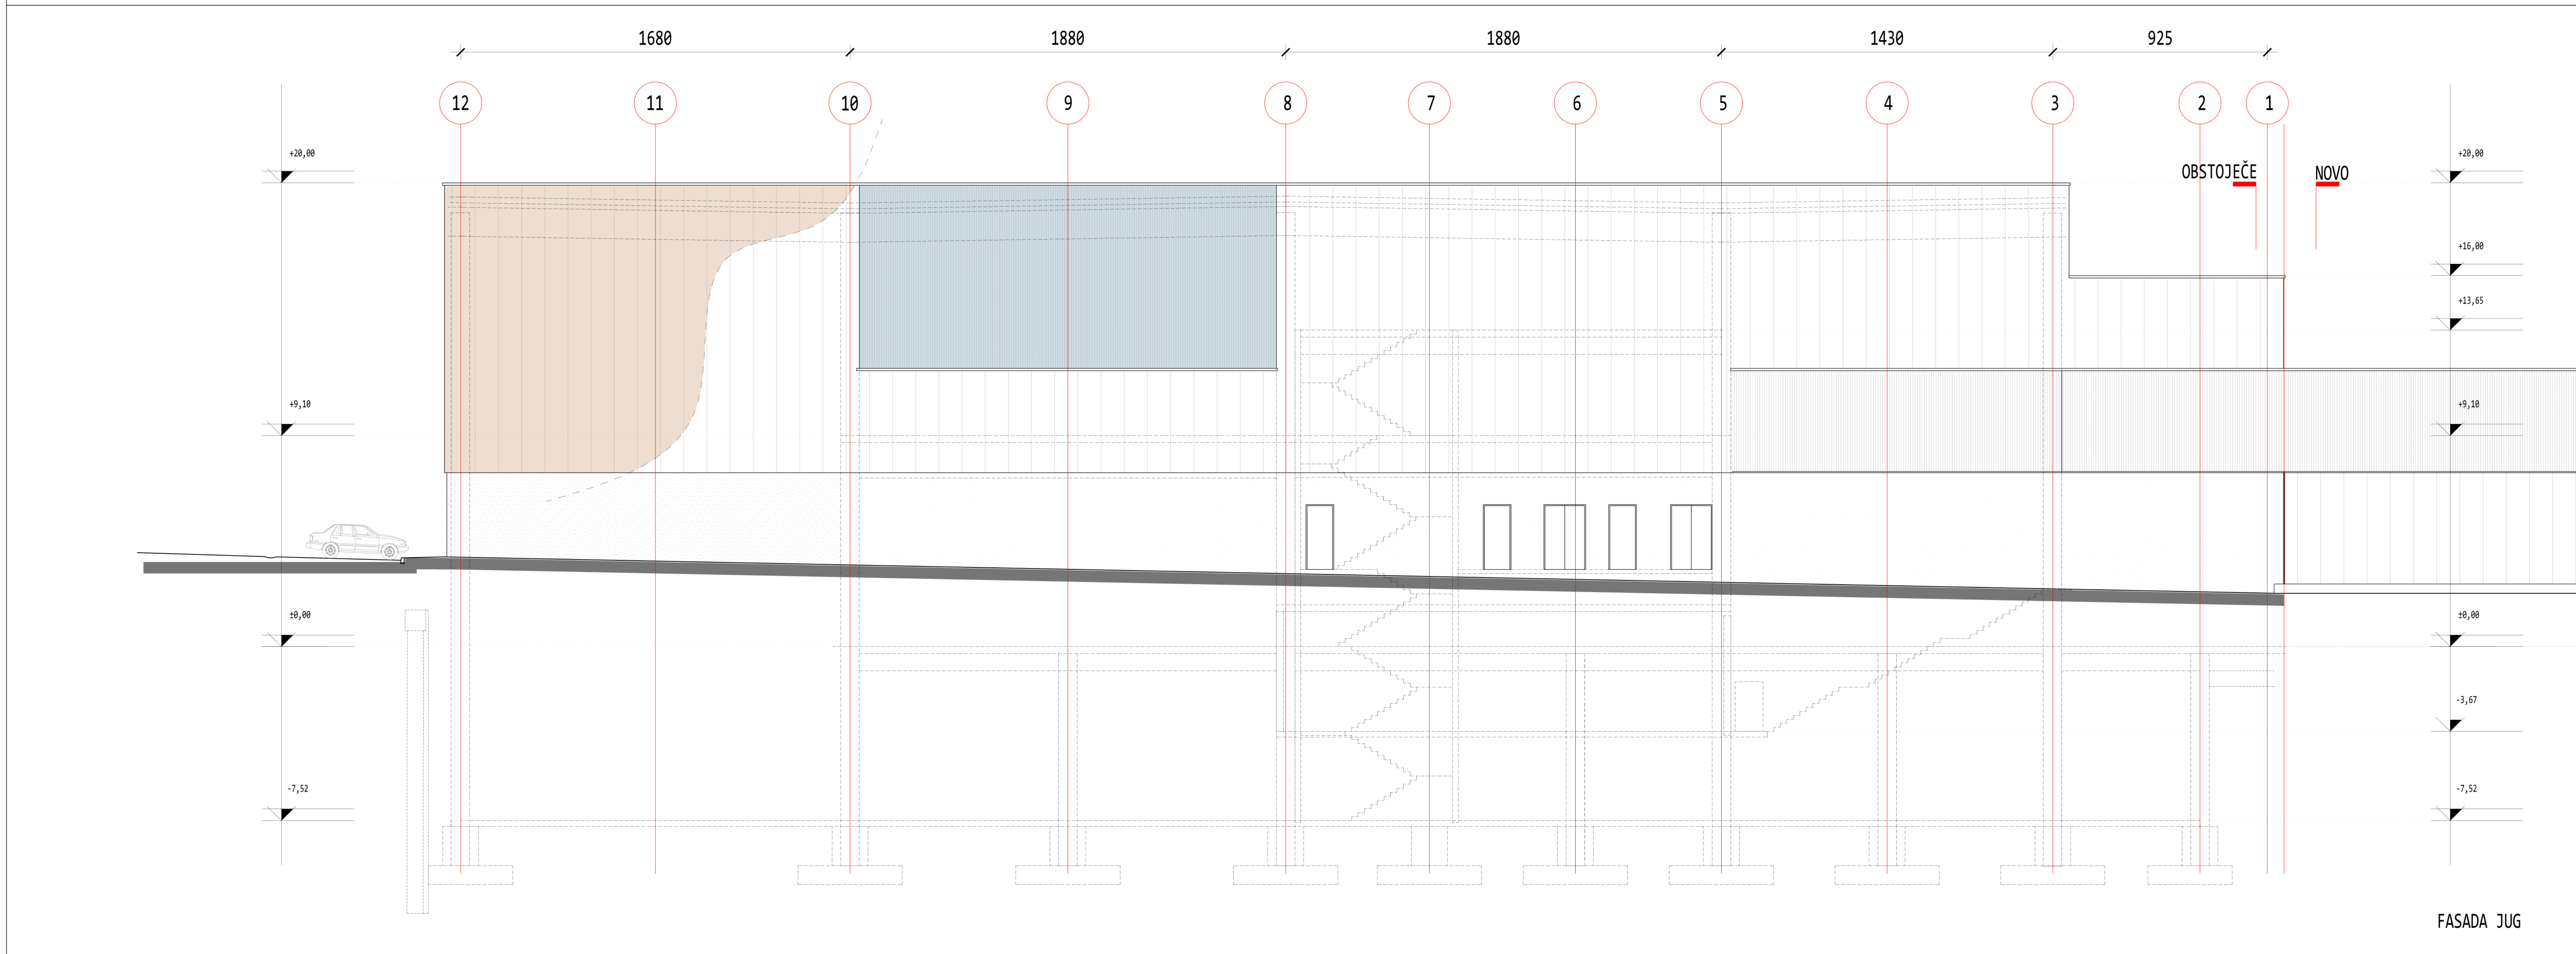

± 0,00 = 339,16 m.n.v.

SPINA

Investitor: BRINOX INŽENIRING d.o.o., SORA ZI, MEDVODE

Objekt: OPB - 1. faza

Odgovorni vodja projekta: IGOR DERLIN, univ. dipl. inž. arh. A - 0244

Odgovorni projektant: IGOR DERLIN, univ. dipl. inž. arh. A - 0244

Projektant: MATJAŽ PAJ, arh.

Nacrt: FASADA

Št. nacrt: 152/2023




Datum: NOVEMBER 2023

Št. lista: 1.10

FASADA - SEVER in JUG

M 1:100

(OPOMBA: BREZ NAŠE DOBROVOLJE TA NACRT NE SME BITI KOPIRAN IN RAZNOVRAN, PRAM TAKO NE SME BITI DAN NA RAZPOLAGO TRETJIM OSEBAM!)

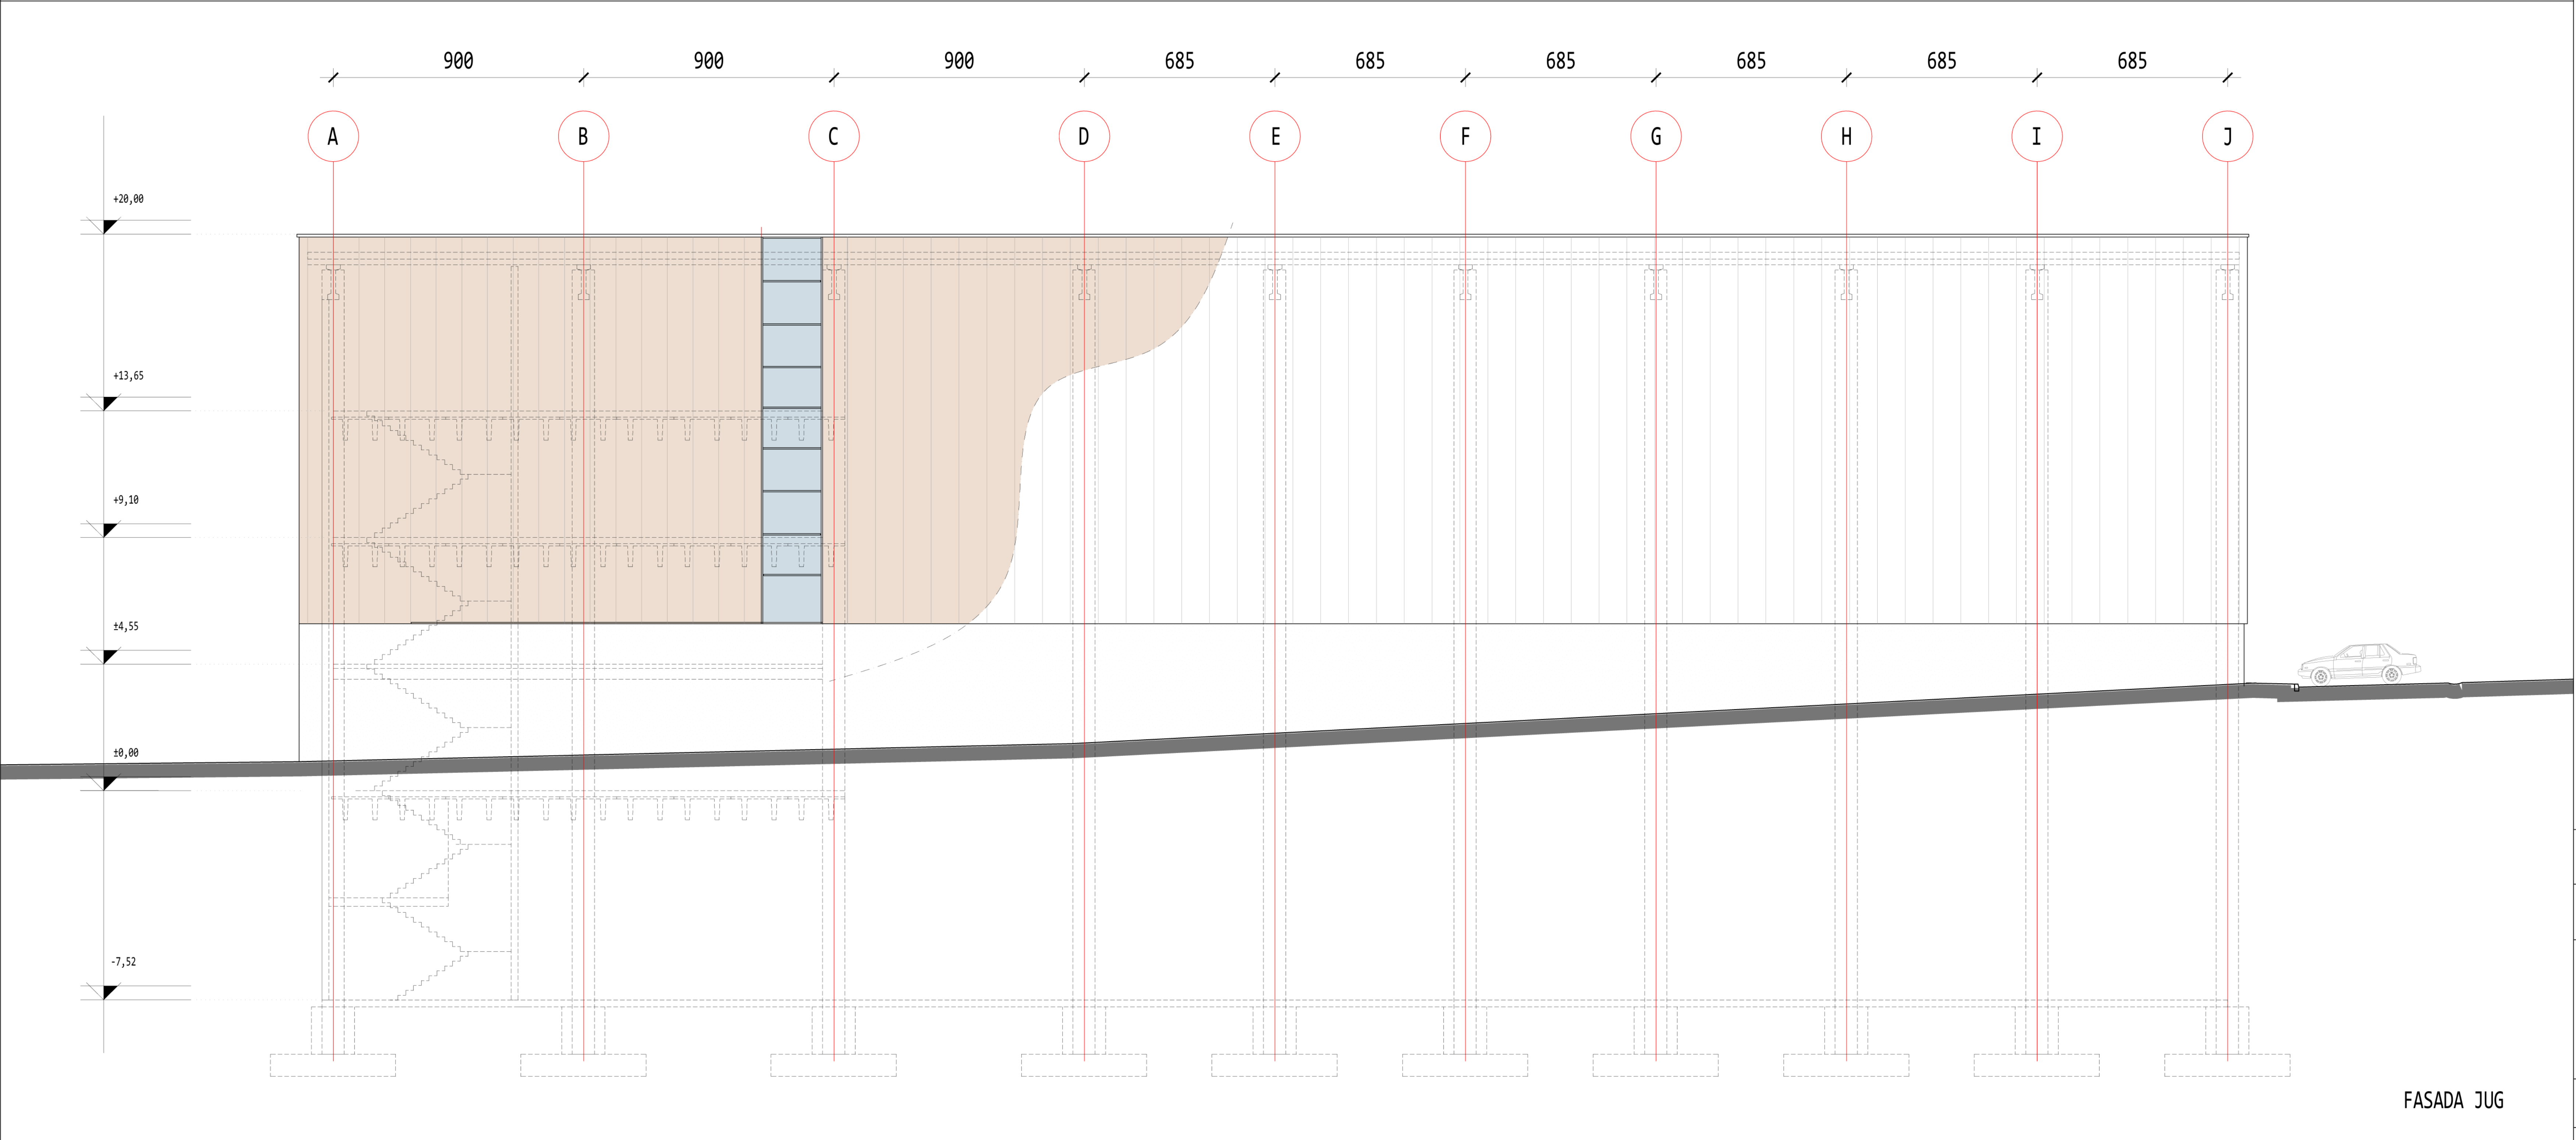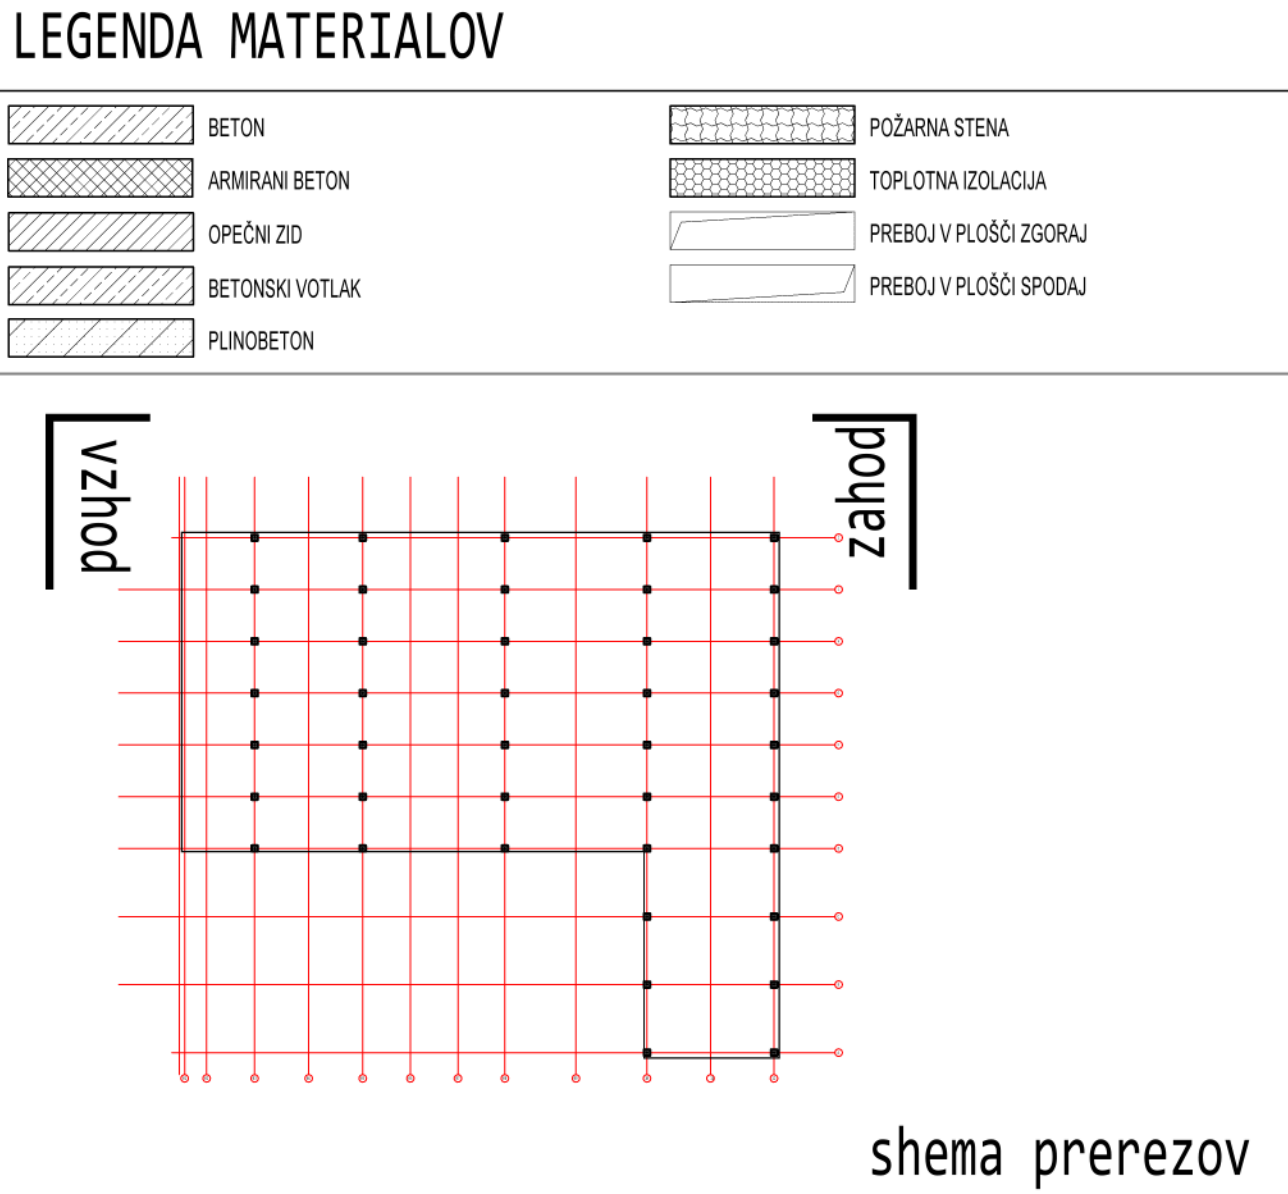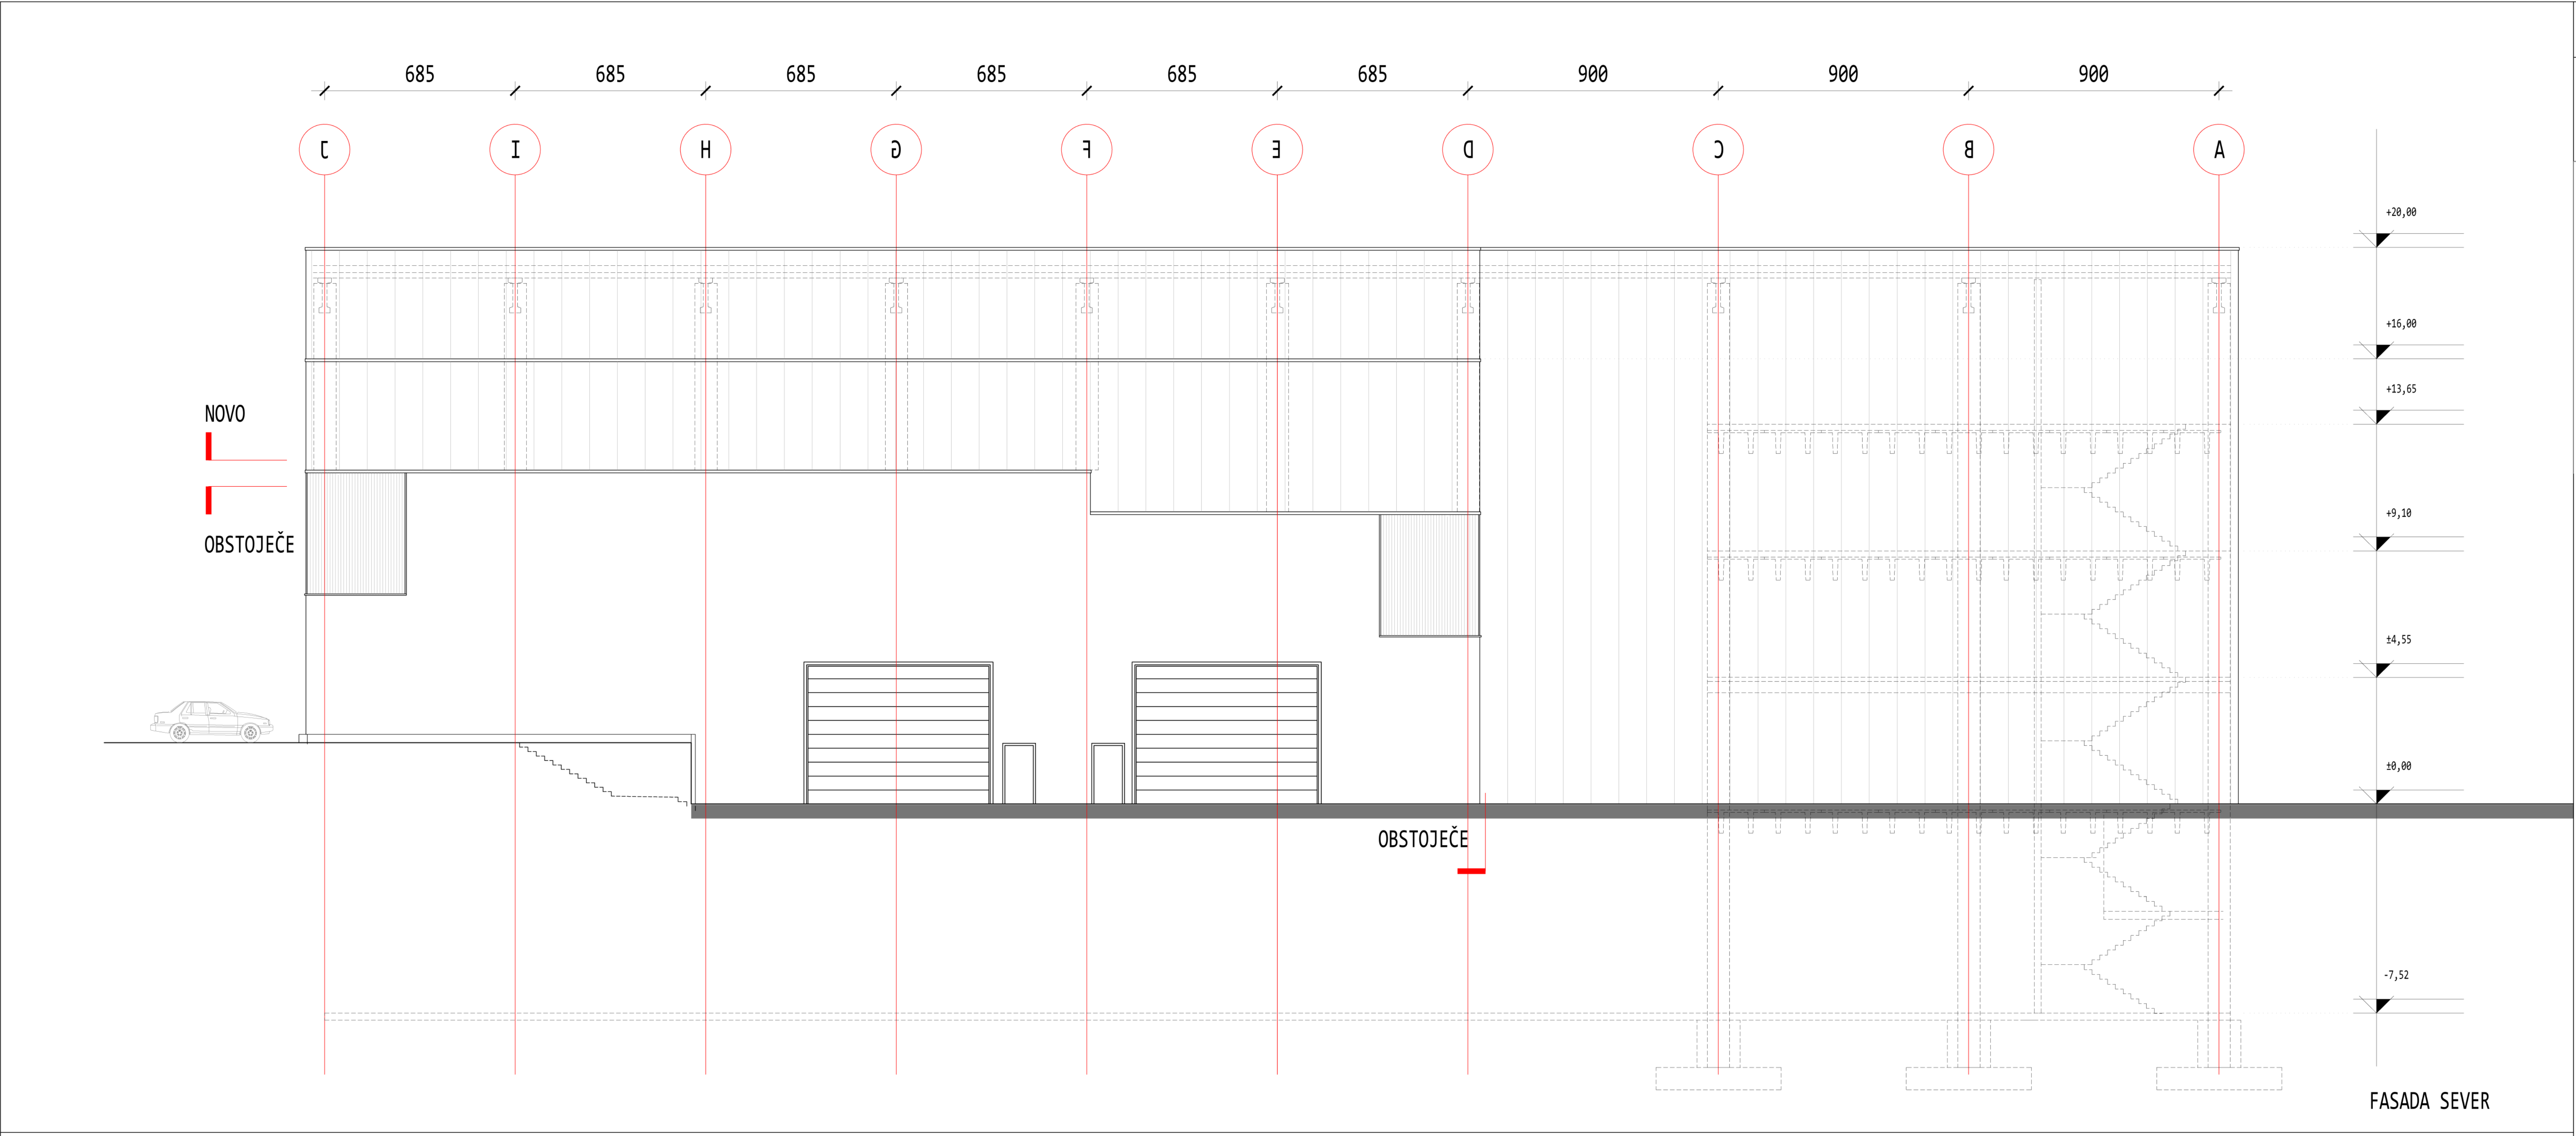

± 0,00 = 339,16 n.n.v.			
SPINA Novo mesto, d.o.o.			
Resslova 7 a 8200 Novo mesto Slovenija			
+386 7 373 00 10 spina@spina.si www.spina.si			
INVESTITOR	BRINOX INŽENIRING d.o.o., SORA 21, MEDVODE		
OBJEKT	OPB - 1. faza		
ODGOVORNI VOĐA PROJEKTA	IGOR DERLINČ, univ. dipl. inž. arh.	A - 0244	
ODGOVORNI PROJEKTANT	IGOR DERLINČ, univ. dipl. inž. arh.	A - 0244	
PROJEKTANT	MATJAŽ PAJ, arh.		
NAČRT	FAZA	ST. NAČRTA	DATUM
TEHNIČNI PRIKAZI - 1	DGO	152/2023	NOVEMBER 2023
ST. LISTA			1.11
FASADA - VZHOD in ZAHOD			M 1:100
OPOMBA: BREZ NAŠE ODREŠITVE TA NAČRT NE SME BITI KOPIRAN IN RAZNOUČEVAN, PRAV TAKO NE SME BITI DAN NA RAZPOLOGLA TRETJIM OSEBAM!			